


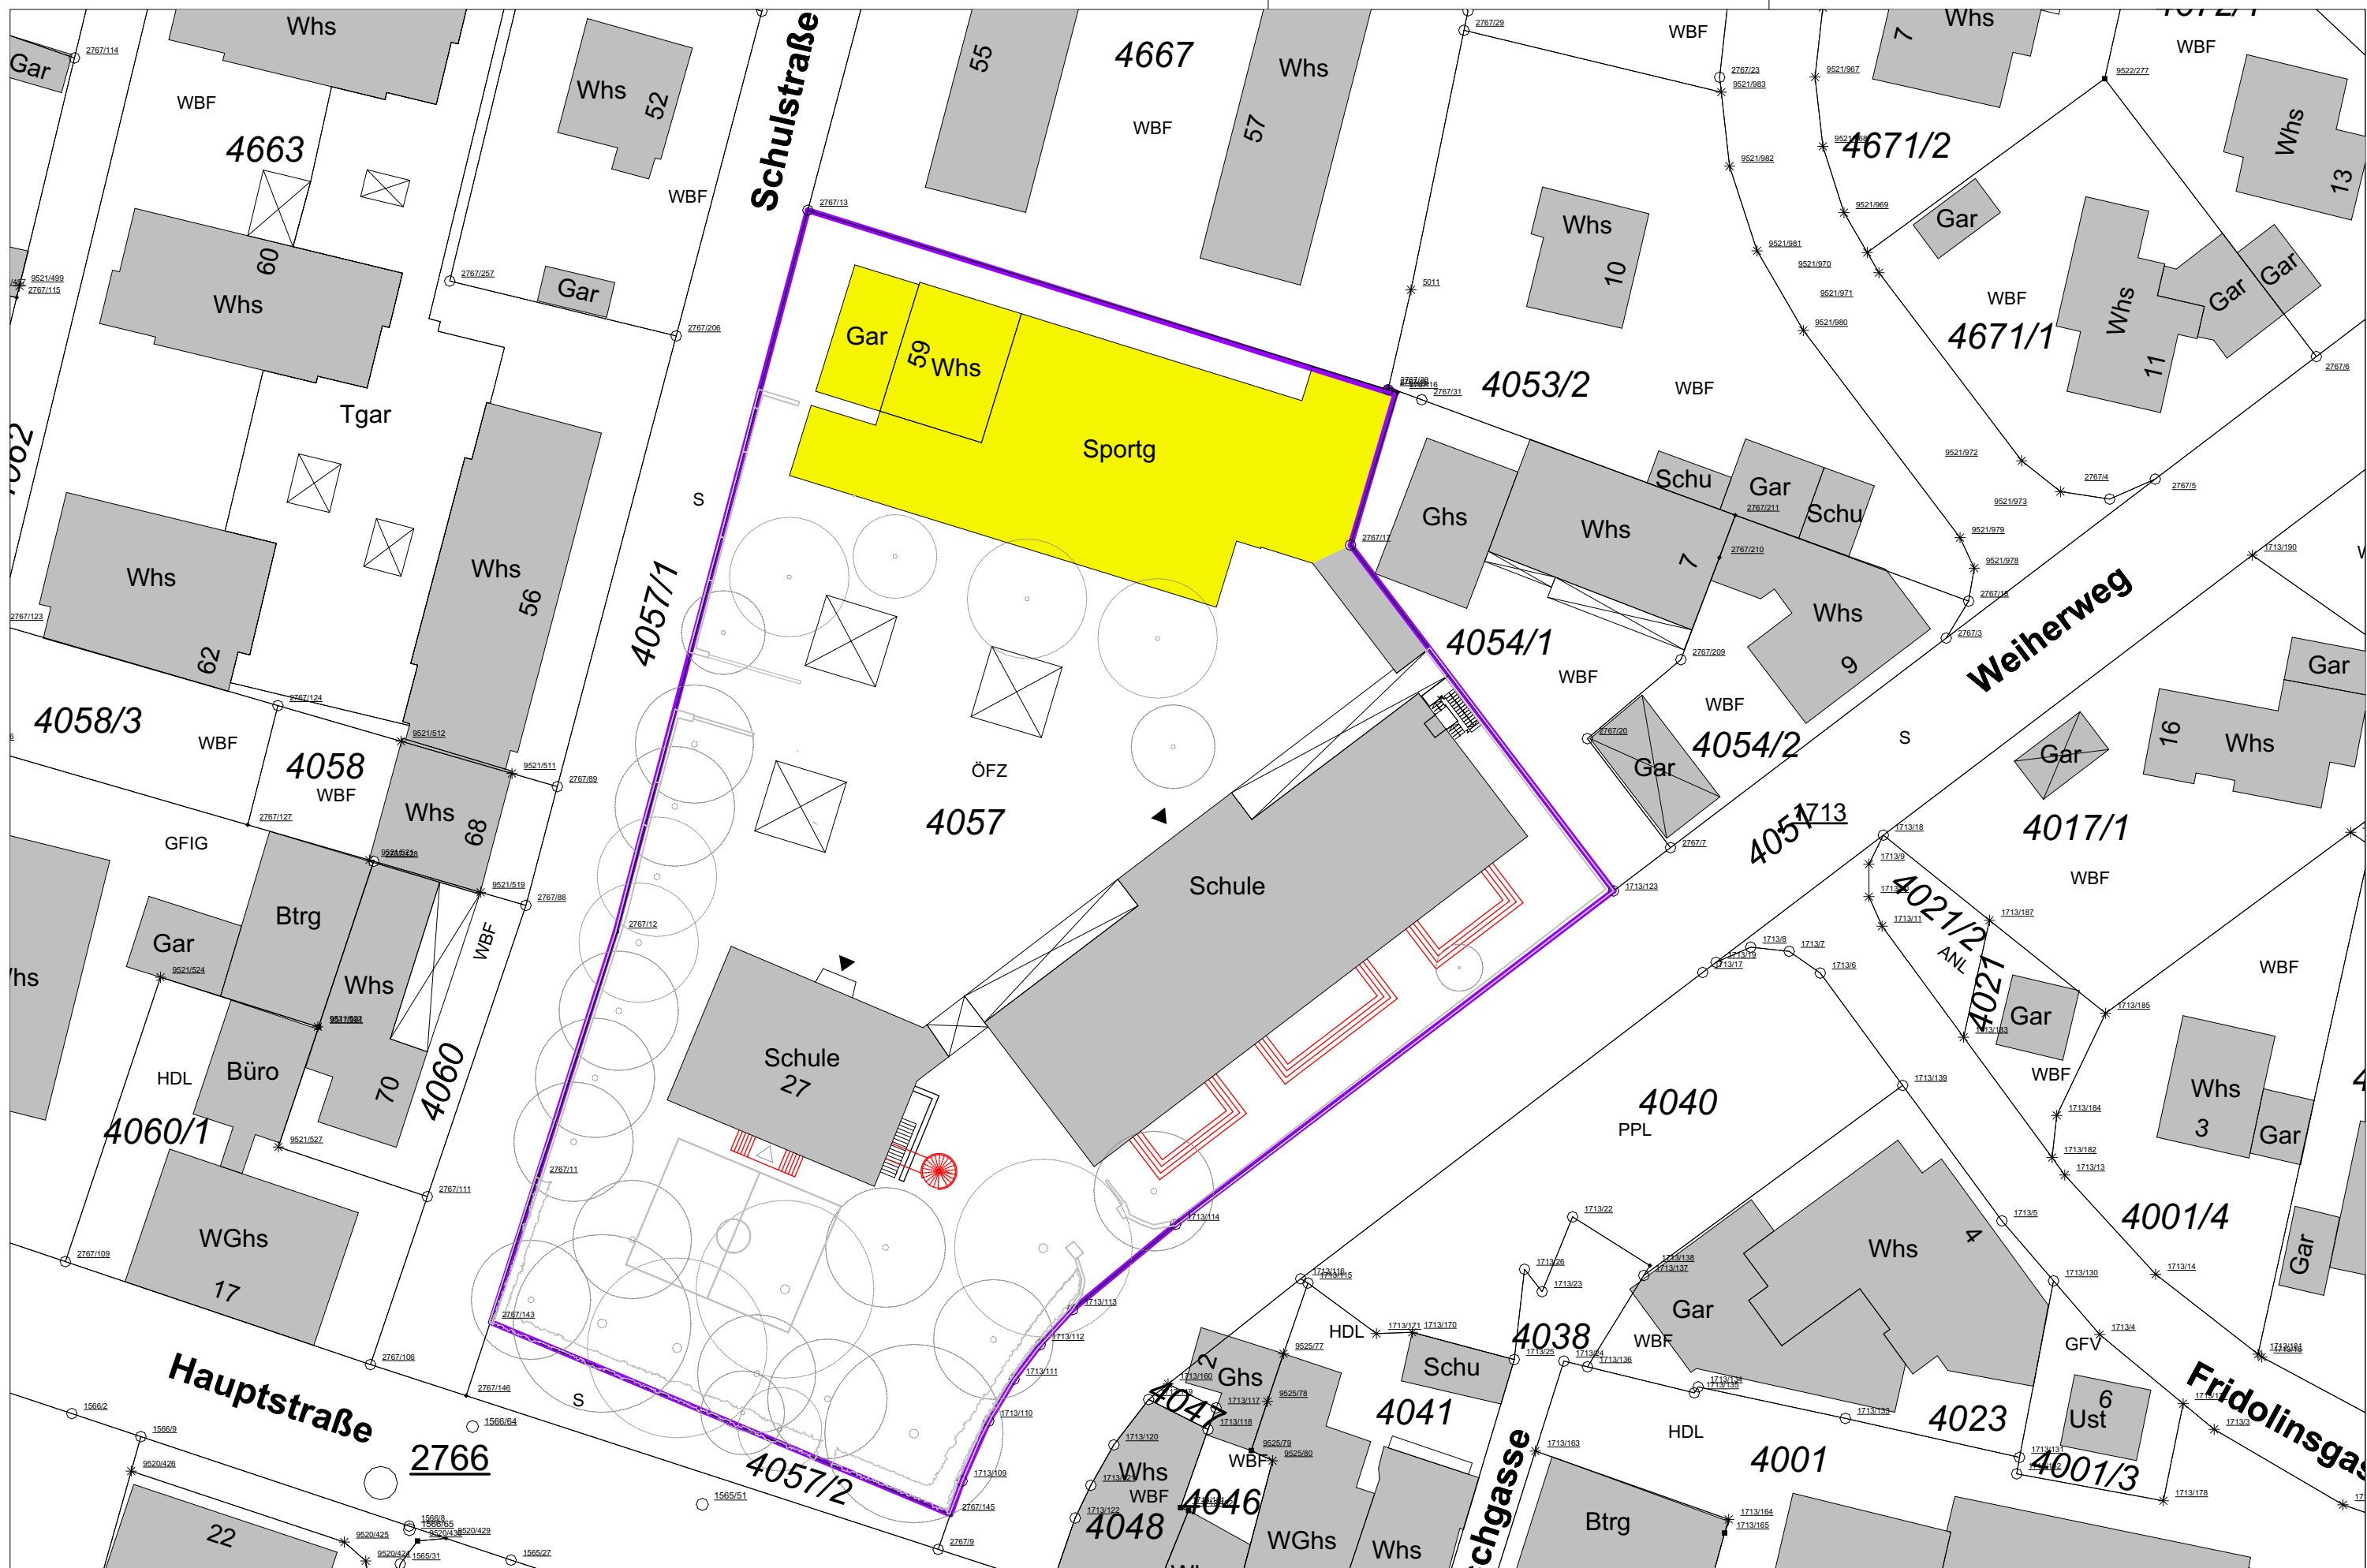

BAUVORHABEN:
1804 - Fridolinschule
Lörrach

Hauptstraße 21
79540 Lörrach

Dateiname: V001_Fridolinschule 2D.pln

AUFTRAGGEBER:
Stadt Lörrach


Luisenstraße 16
79539 Lörrach

ARCHITEKT:
Thoma.Lay.Buchler
Architektenpartnerschaft
Friedrichstraße 6
79674 Todtnau
Reinsburgstraße 108
70197 Stuttgart

Lageplan Umbau Schulgebäude


M 1:500

Datum: 22.06.2021

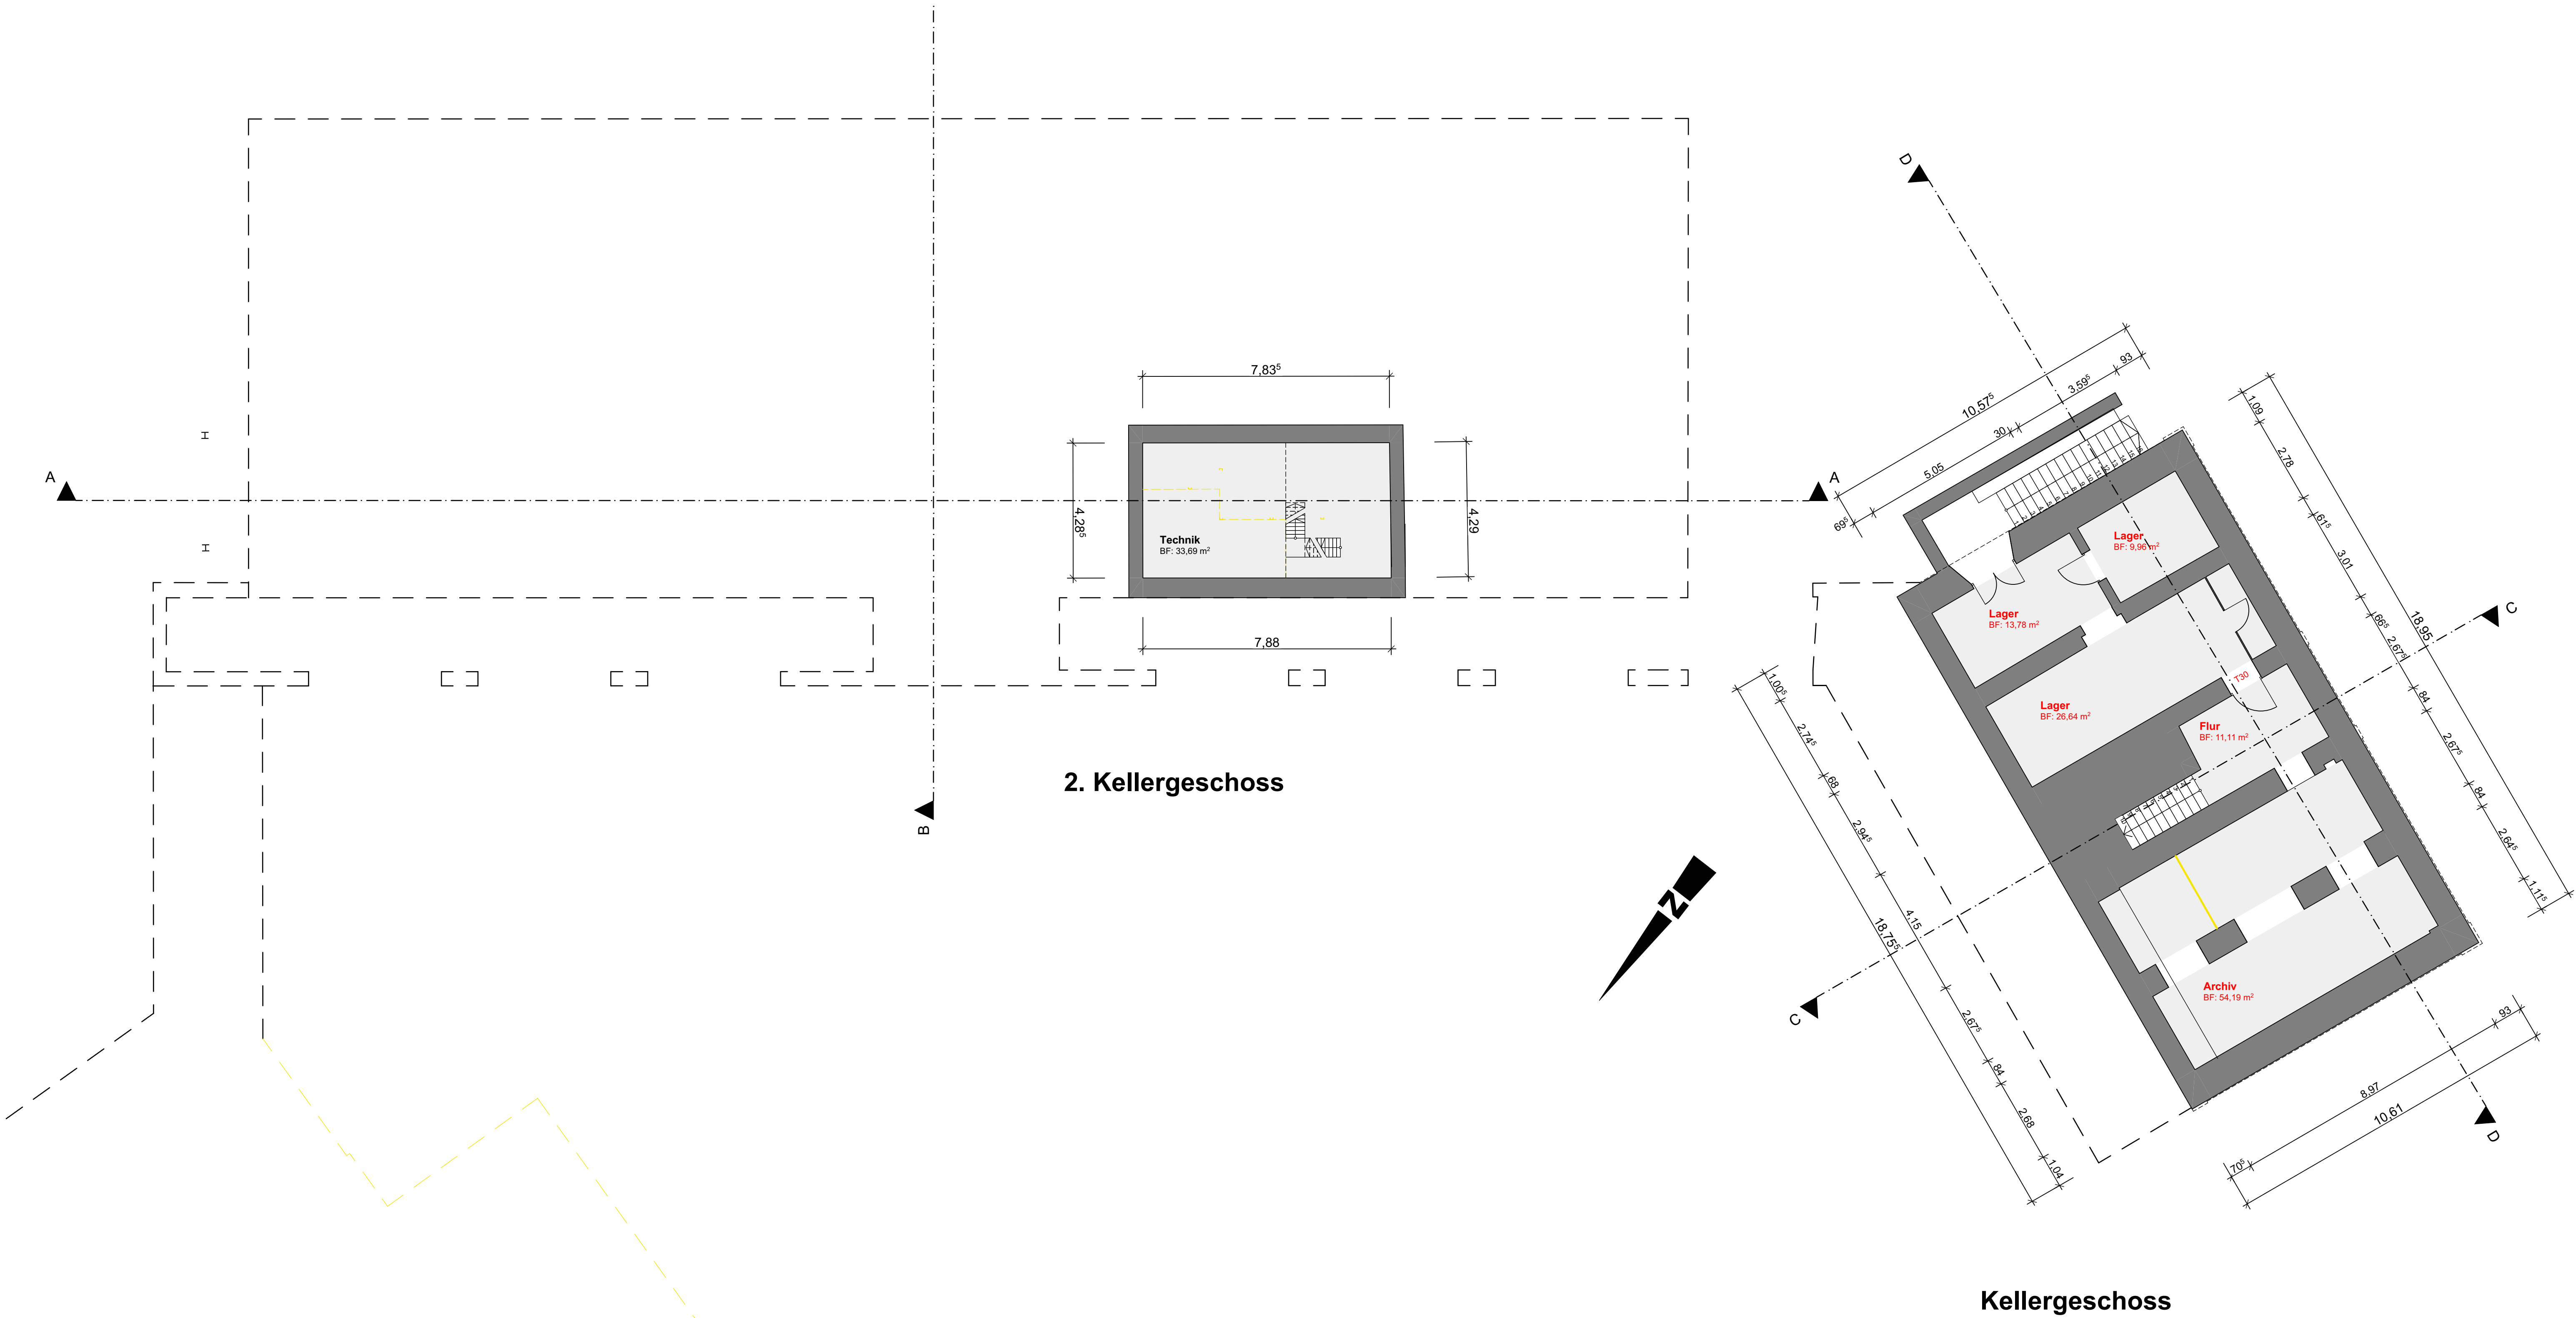

Grundriss 2. KG/ KG UmbauE001

1804 Fridolinschule Lörrach
Generalsanierung Schulgebäude
Hauptstraße 27
79540 Lörrach

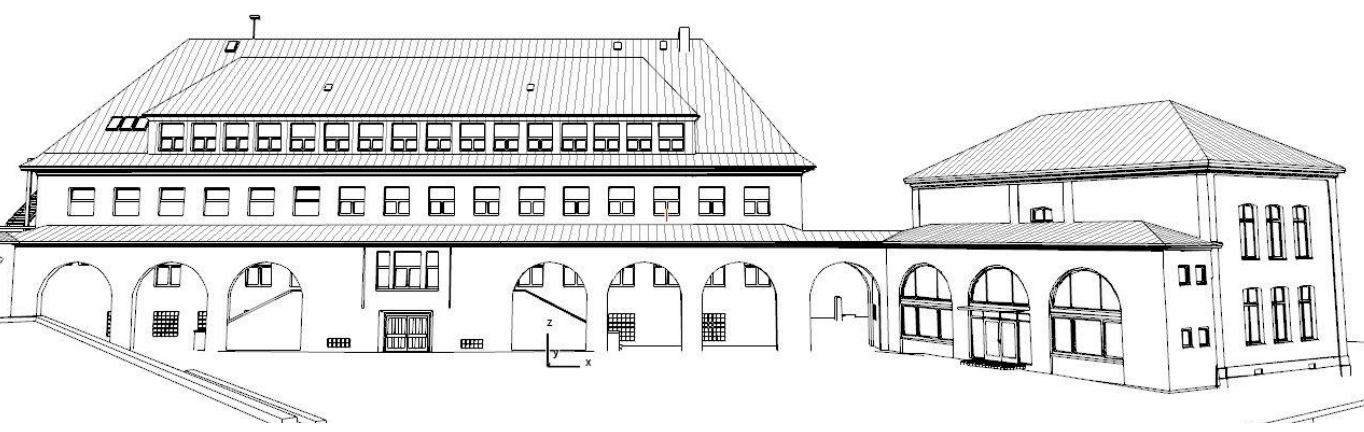

AUFTRAGGEBER:
Stadt Lörrach
Luisenstraße 16
79539 Lörrach

ARCHITEKT:
THOMA LAY BUCHLER, Freie Architekten BDA
Friedrichstraße 6Reinsburgstraße 108
79674 Todtnau70197 Stuttgart
07671 - 9999 00711 - 391998 47

www.thoma-lay-buchler.de


PLANDATUM: 2021-06-22	MASSSTAB: 1:100	PLANNUMMER: E001	INDEX:	PLANFORMAT: 841594 A1
--------------------------	--------------------	---------------------	--------	--------------------------





Grundriss EG/ ZG UmbauE003

1804 Fridolinschule Lörrach
Generalsanierung Schulgebäude
Hauptstraße 27
79540 Lörrach

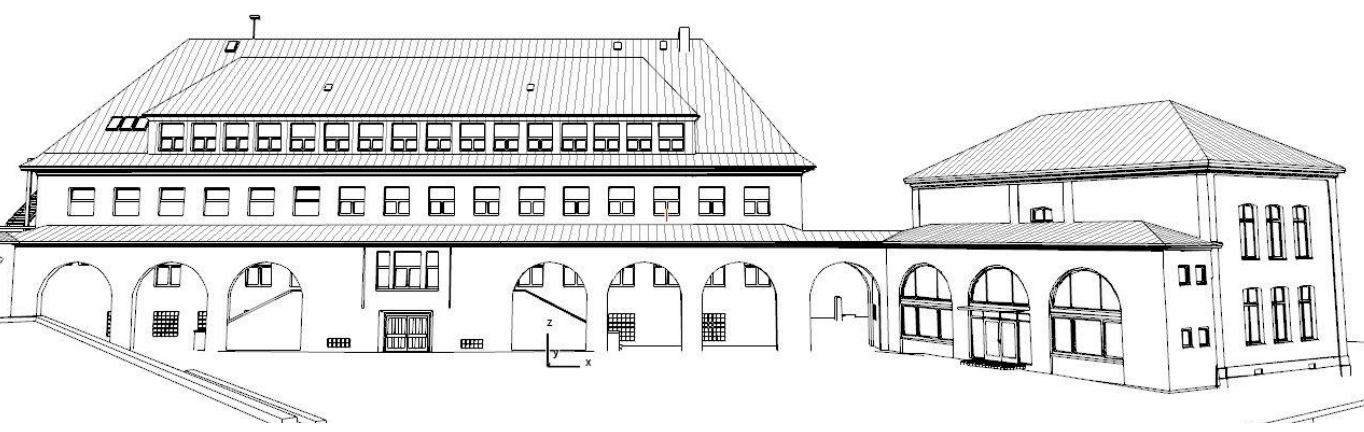


AUFTRAGGEBER:
Stadt Lörrach
Luisestraße 16
79539 Lörrach

ARCHITEKT:
THOMA LAY BUCHLER: Freie Architekten BDA
Friedrichstraße 6Reinsburgstraße 108
79674 Todtnau70197 Stuttgart
07671 - 9999 00711 - 391998 47


www.thoma-lay-buchler.de

PLANDATUM: 2021-06-22	MASSSTAB: 1:100	PLANNUMMER: E003	INDEX:	PLANFORMAT: 841594 A1
--------------------------	--------------------	---------------------	--------	--------------------------

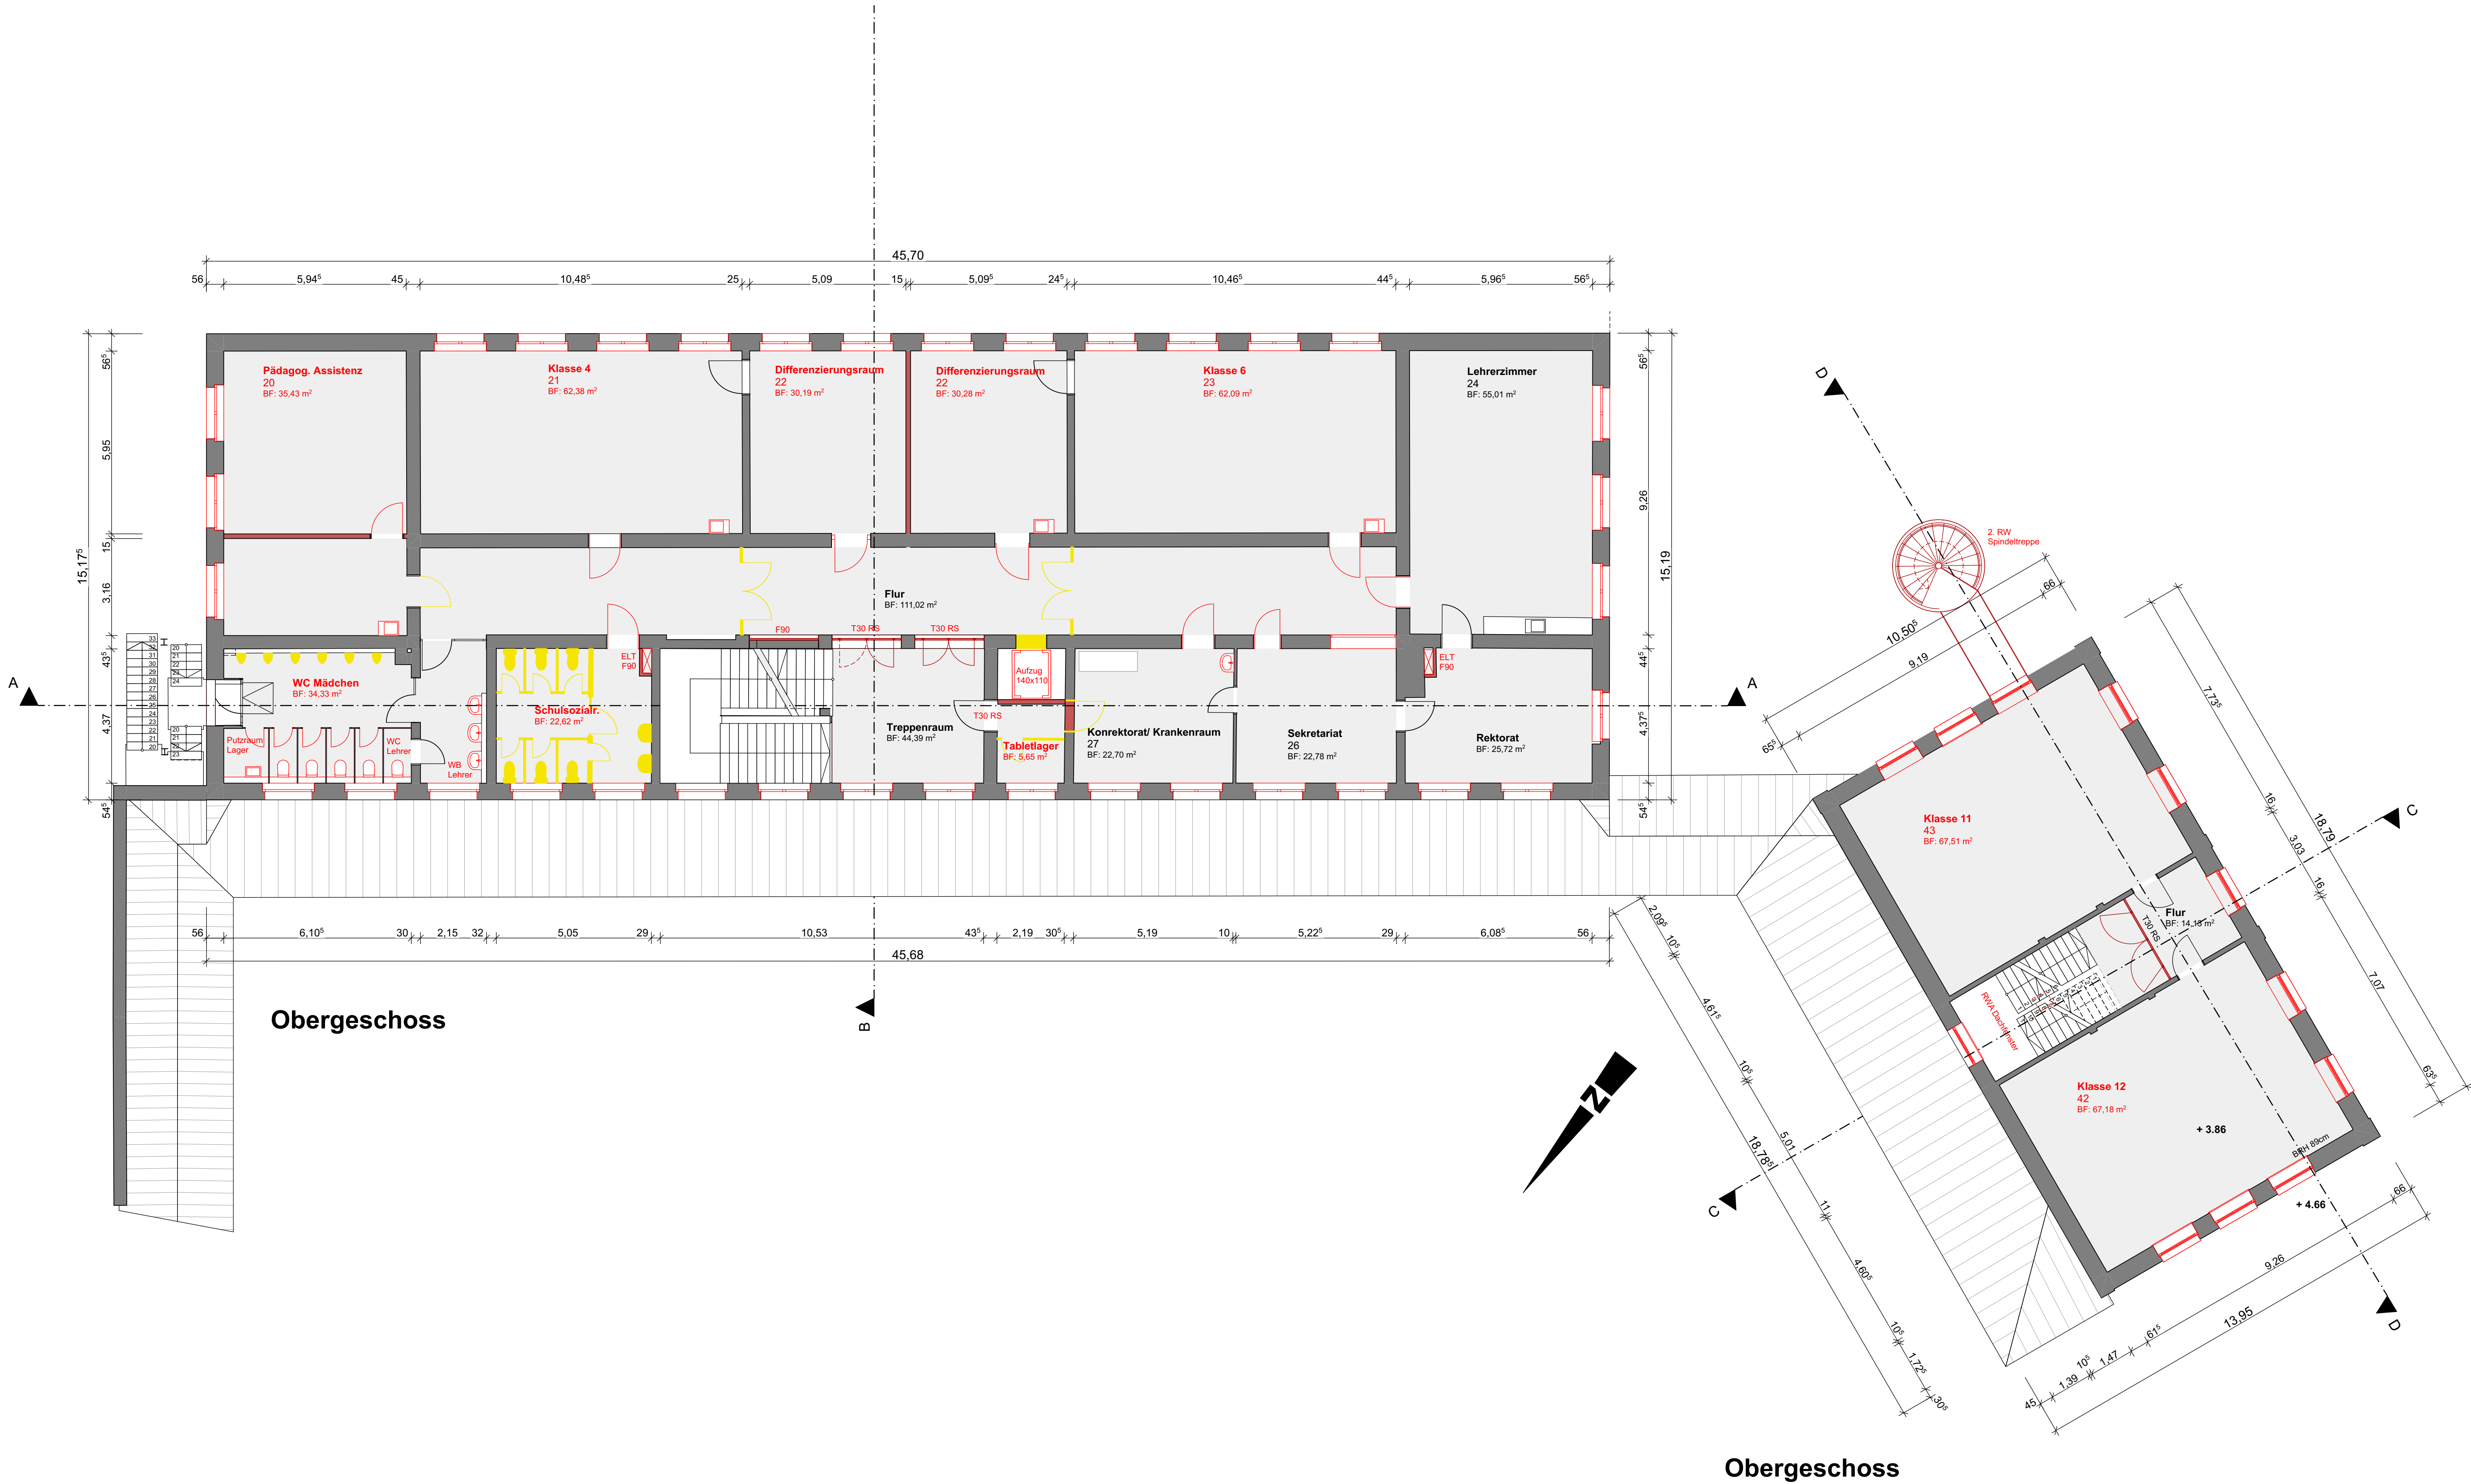

Grundriss OG/ OG Umbau E004

1804 Fridolinschule Lörrach
Generalsanierung Schulgebäude
Hauptstraße 27
79540 Lörrach

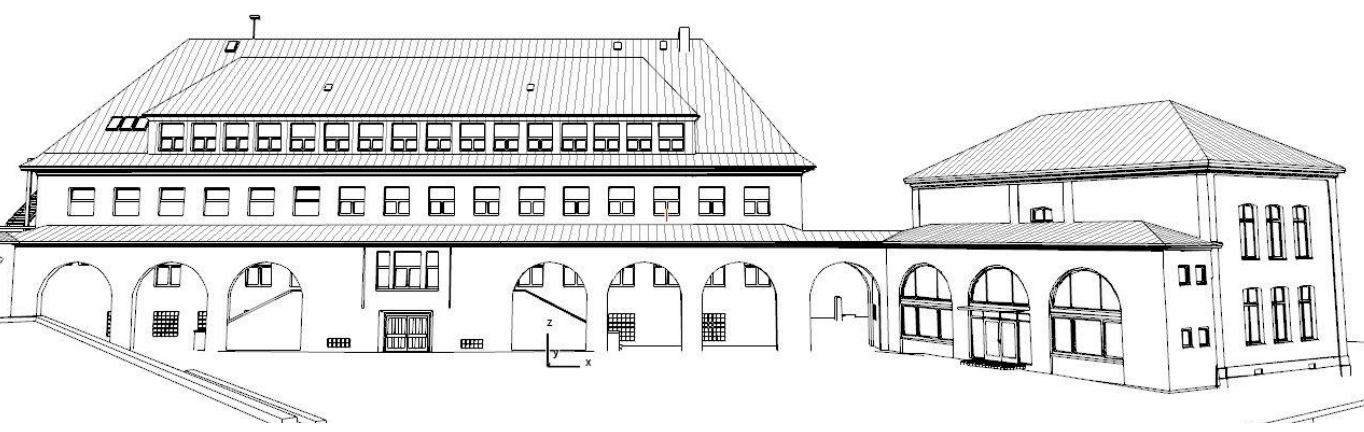


AUFTRAGGEBER:
Stadt Lörrach
Luisenstraße 16
79539 Lörrach

ARCHITEKT:
THOMA.LAY.BUCHLER, Freie Architekten BDA
Friedrichstraße 6 Reinsburgstraße 108
79674 Todtnau 70197 Stuttgart
07671 - 9999 0 0711 - 391998 47


www.thoma-lay-buchler.de

PLANDATUM: 2021-06-22 MASSSTAB: 1:100 PLANNUMMER: E004 INDEX: PLANFORMAT: A1

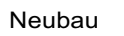

E005

1804 Fridolinschule Lör
Generalsanierung Schulgebäude
Hauptstraße 27
79540 Lörrach

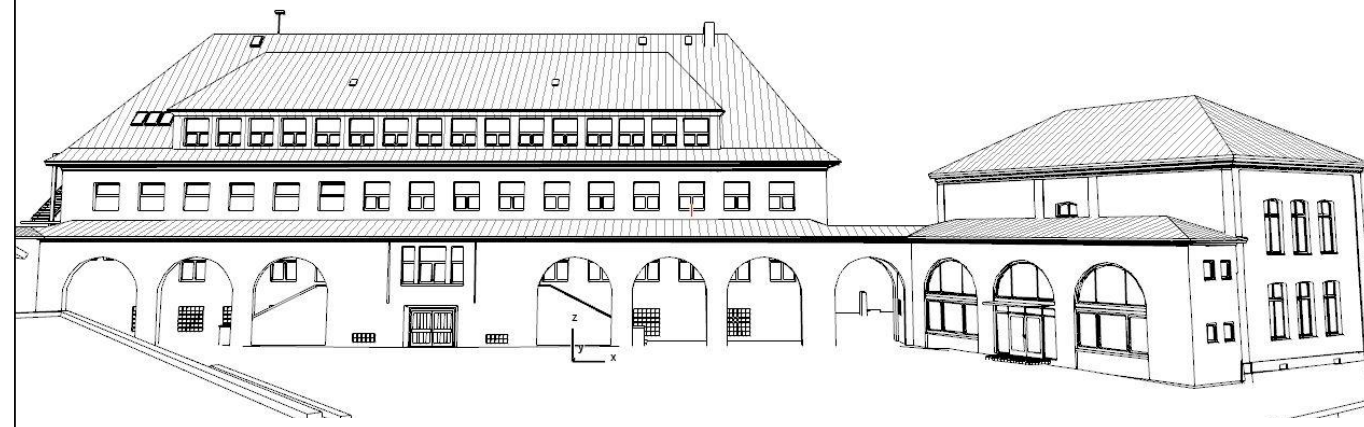

AUFTRAGGEBER
Stadt Lörrach
Luisenstraße 16
79539 Lörrach


ARCHITEKT:
THOMA.LAY.BUCHLER, Freie Architekten BDA
Friedrichstraße 6 Reinsburgstraße 108
79674 Todtnau 70197 Stuttgart
07671 - 9999 0 0711 - 391998 47

www.thoma-lay-buchler.de

INDEX: PLANFORMAT
8417594 A1


1804- Fridolinschule Lörrach
Grundriss DG/ DG Umbau

Objektname: V001 Bestand Fridolinsschule 210520.pln

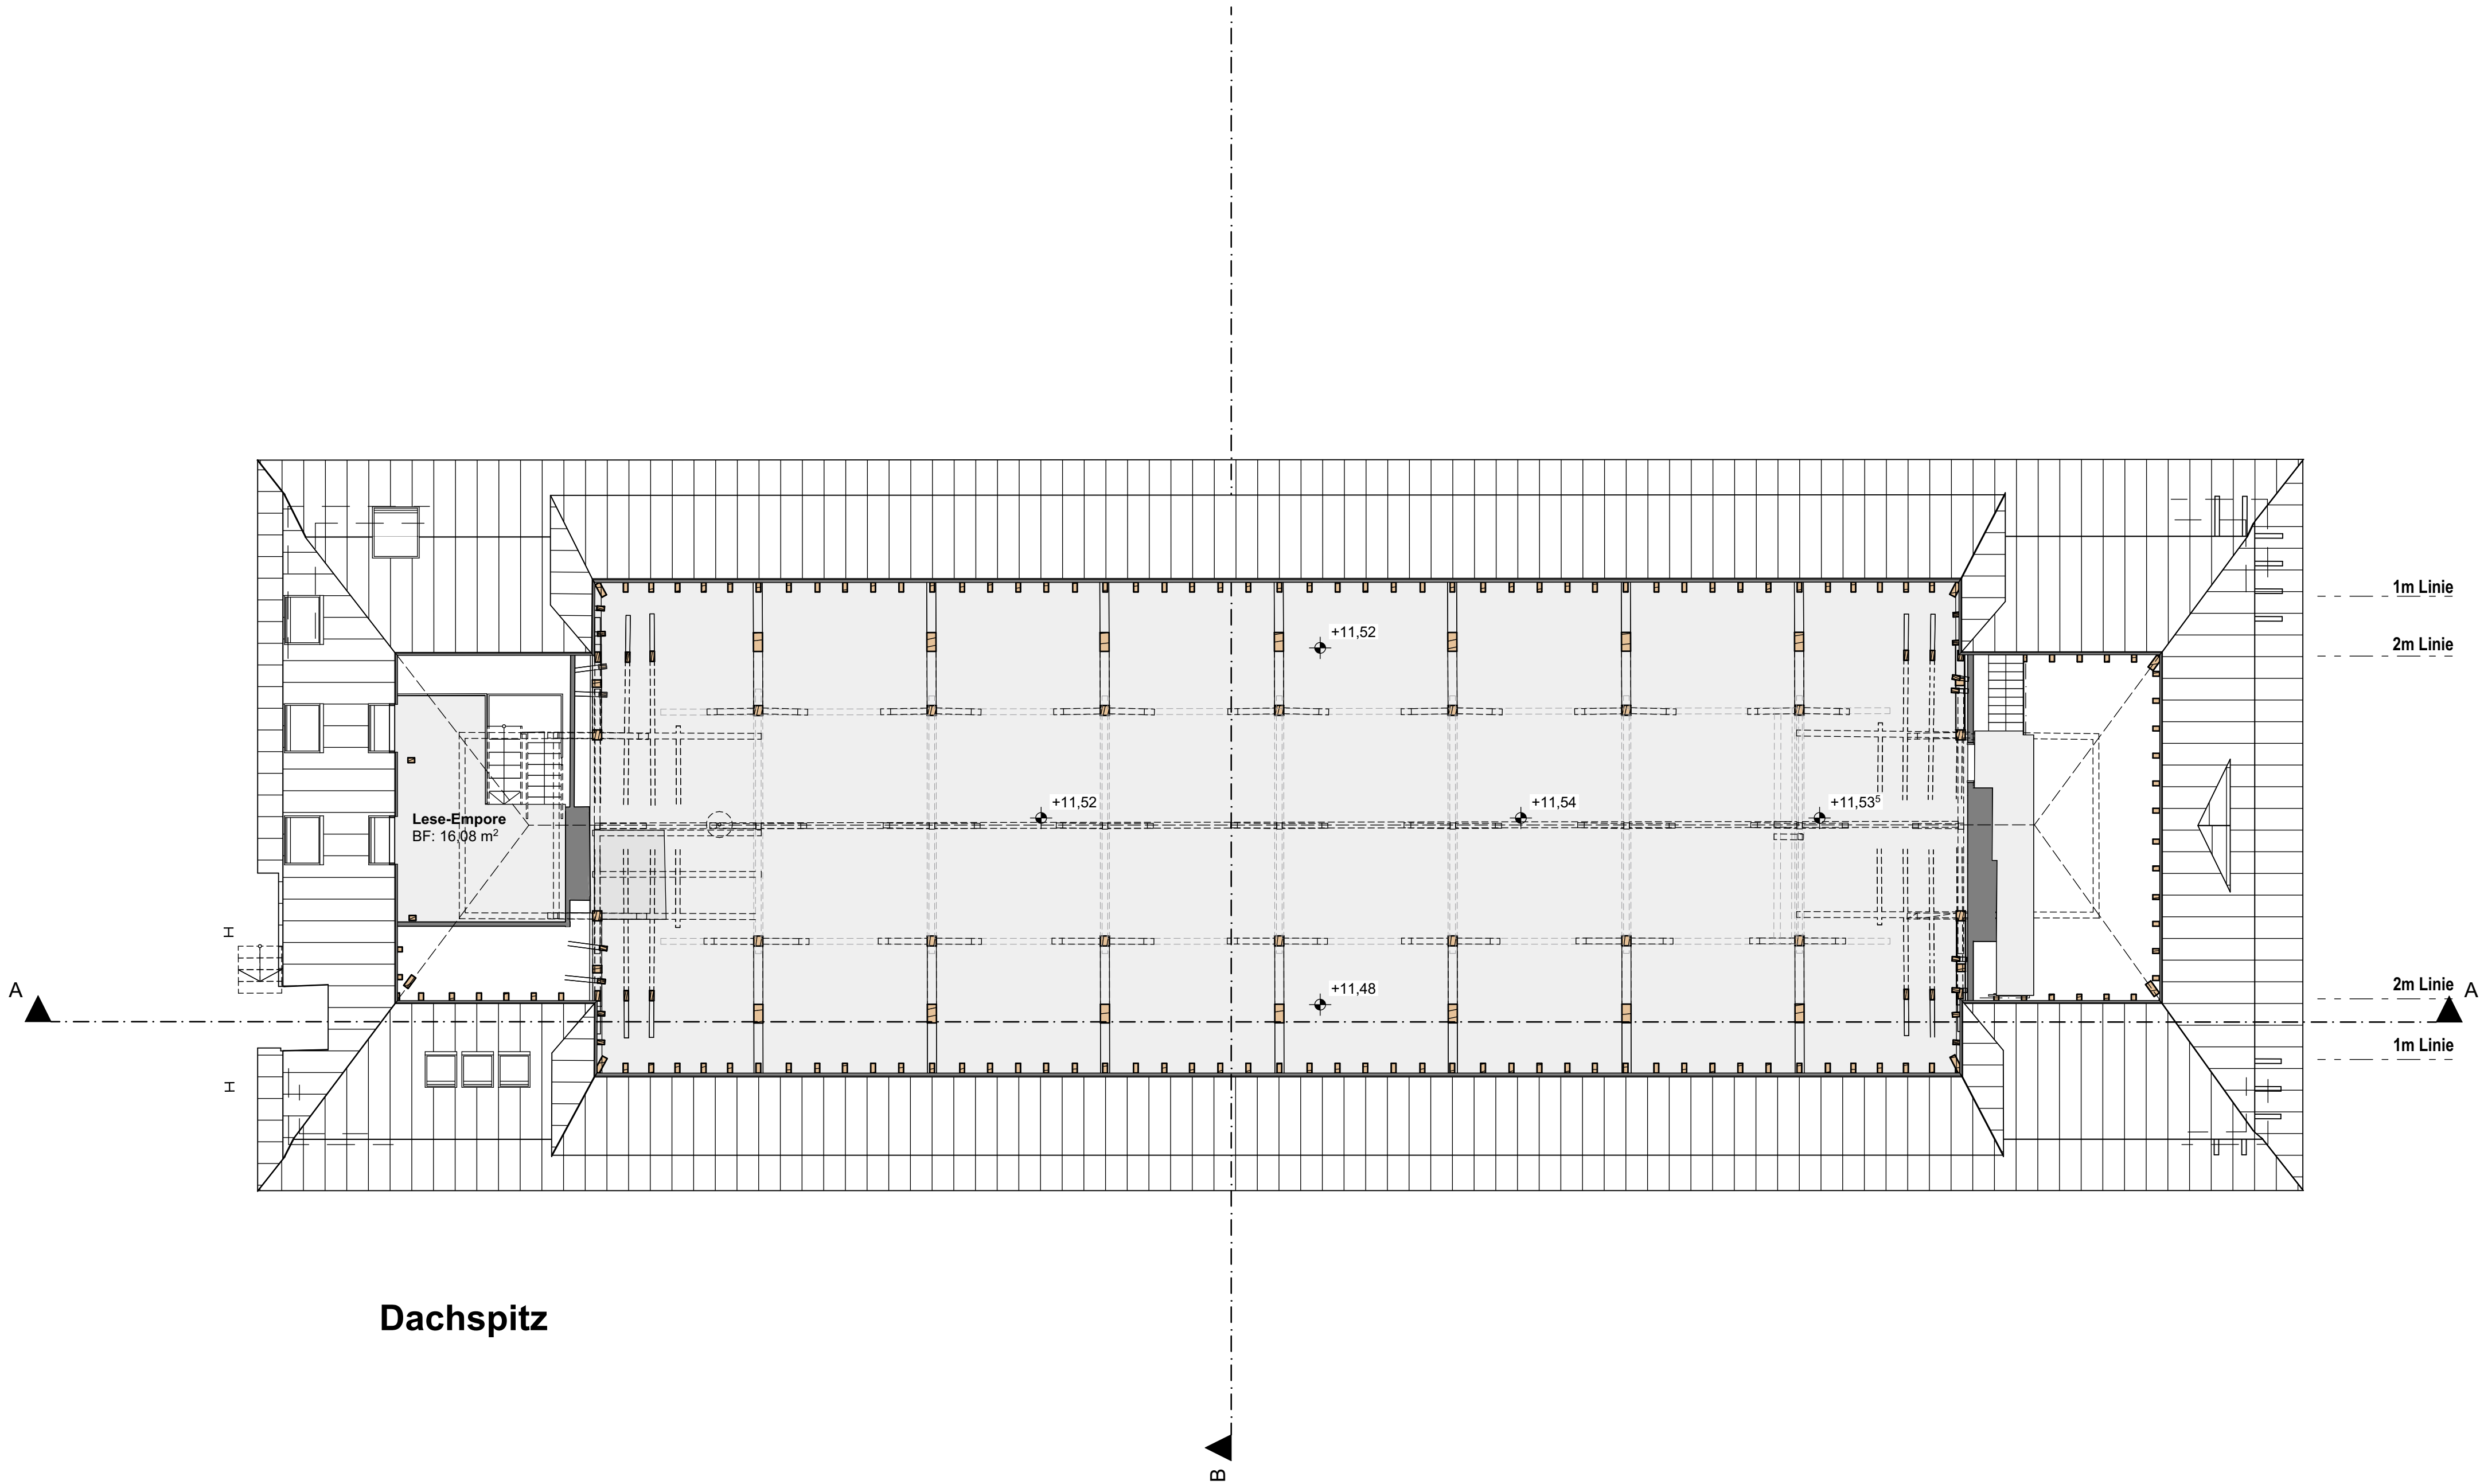

Grundriss DS UmbauE006





1804 Fridolinschule Lörrach
Generalsanierung Schulgebäude
Hauptstraße 27
79540 Lörrach

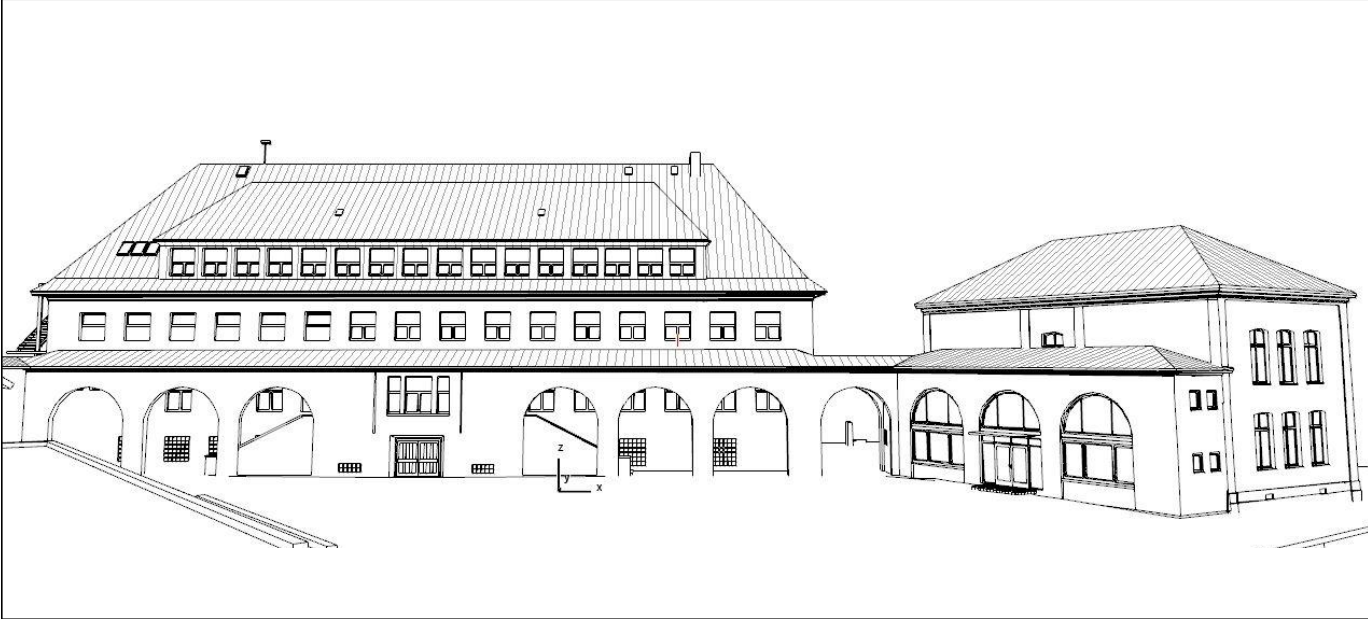

AUFTRAGGEBER:
Stadt Lörrach
Luisenstraße 16
79539


ARCHITEKT:
THOMA.LAY.BUCHLER, Freie Architekten BDA
Friedrichstraße 6 Reinsburgstraße
79674 Todtnau 108
07671 - 9999 0 70197 Stuttgart
0711 - 391998 47
www.thoma-lay-buchler.de

PLANDATUM: 2021-06-22	MASSSTAB: 1:100	PLANNUMMER E006	INDEX:	PLANFORMAT B41*594 A1
--------------------------	--------------------	--------------------	--------	--------------------------

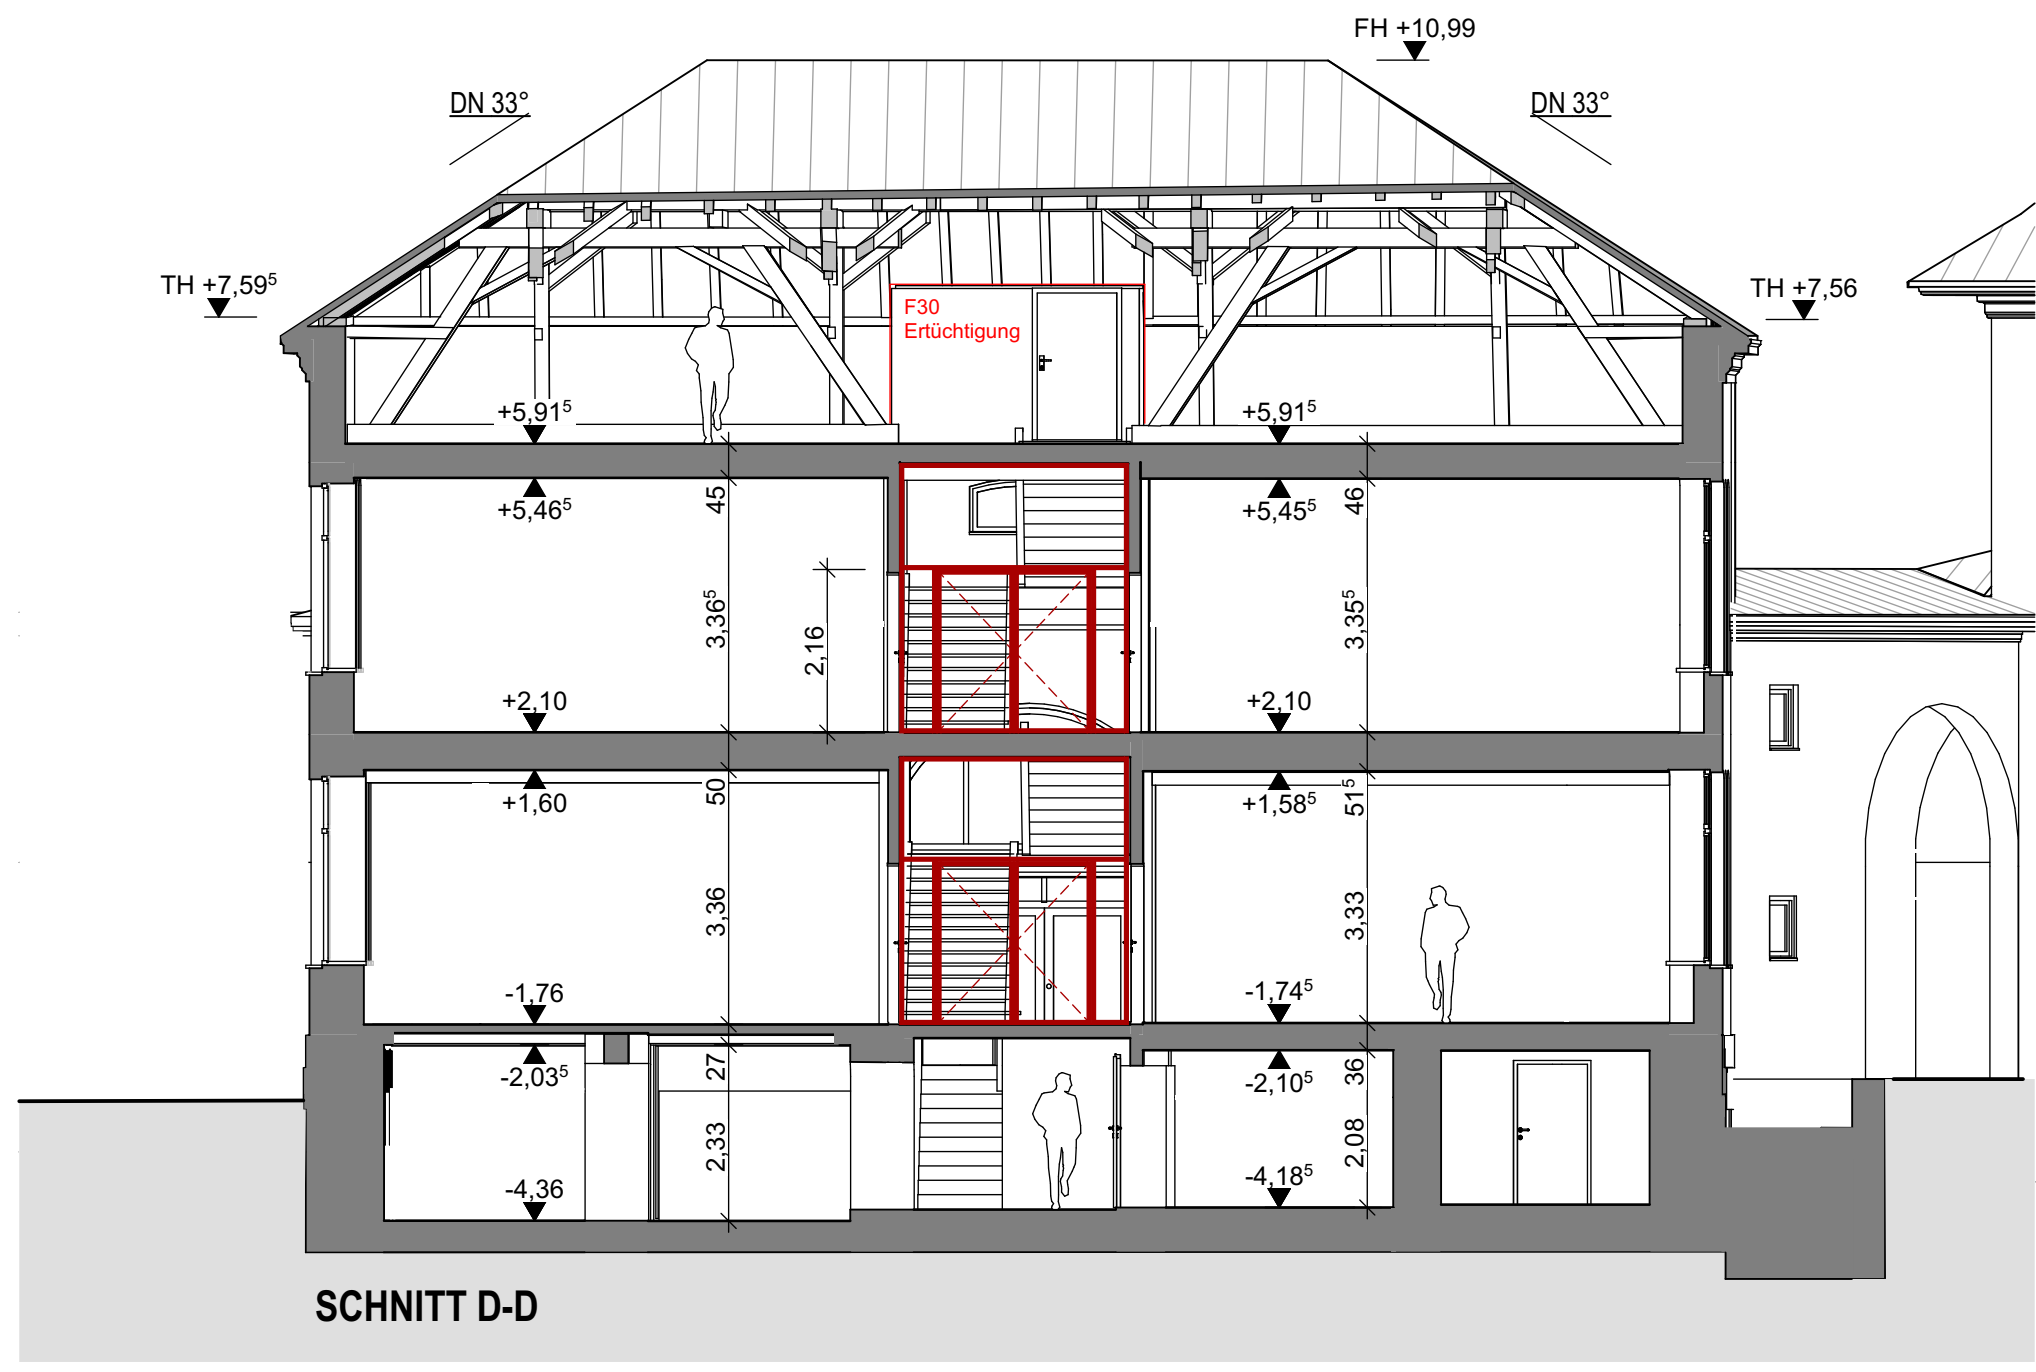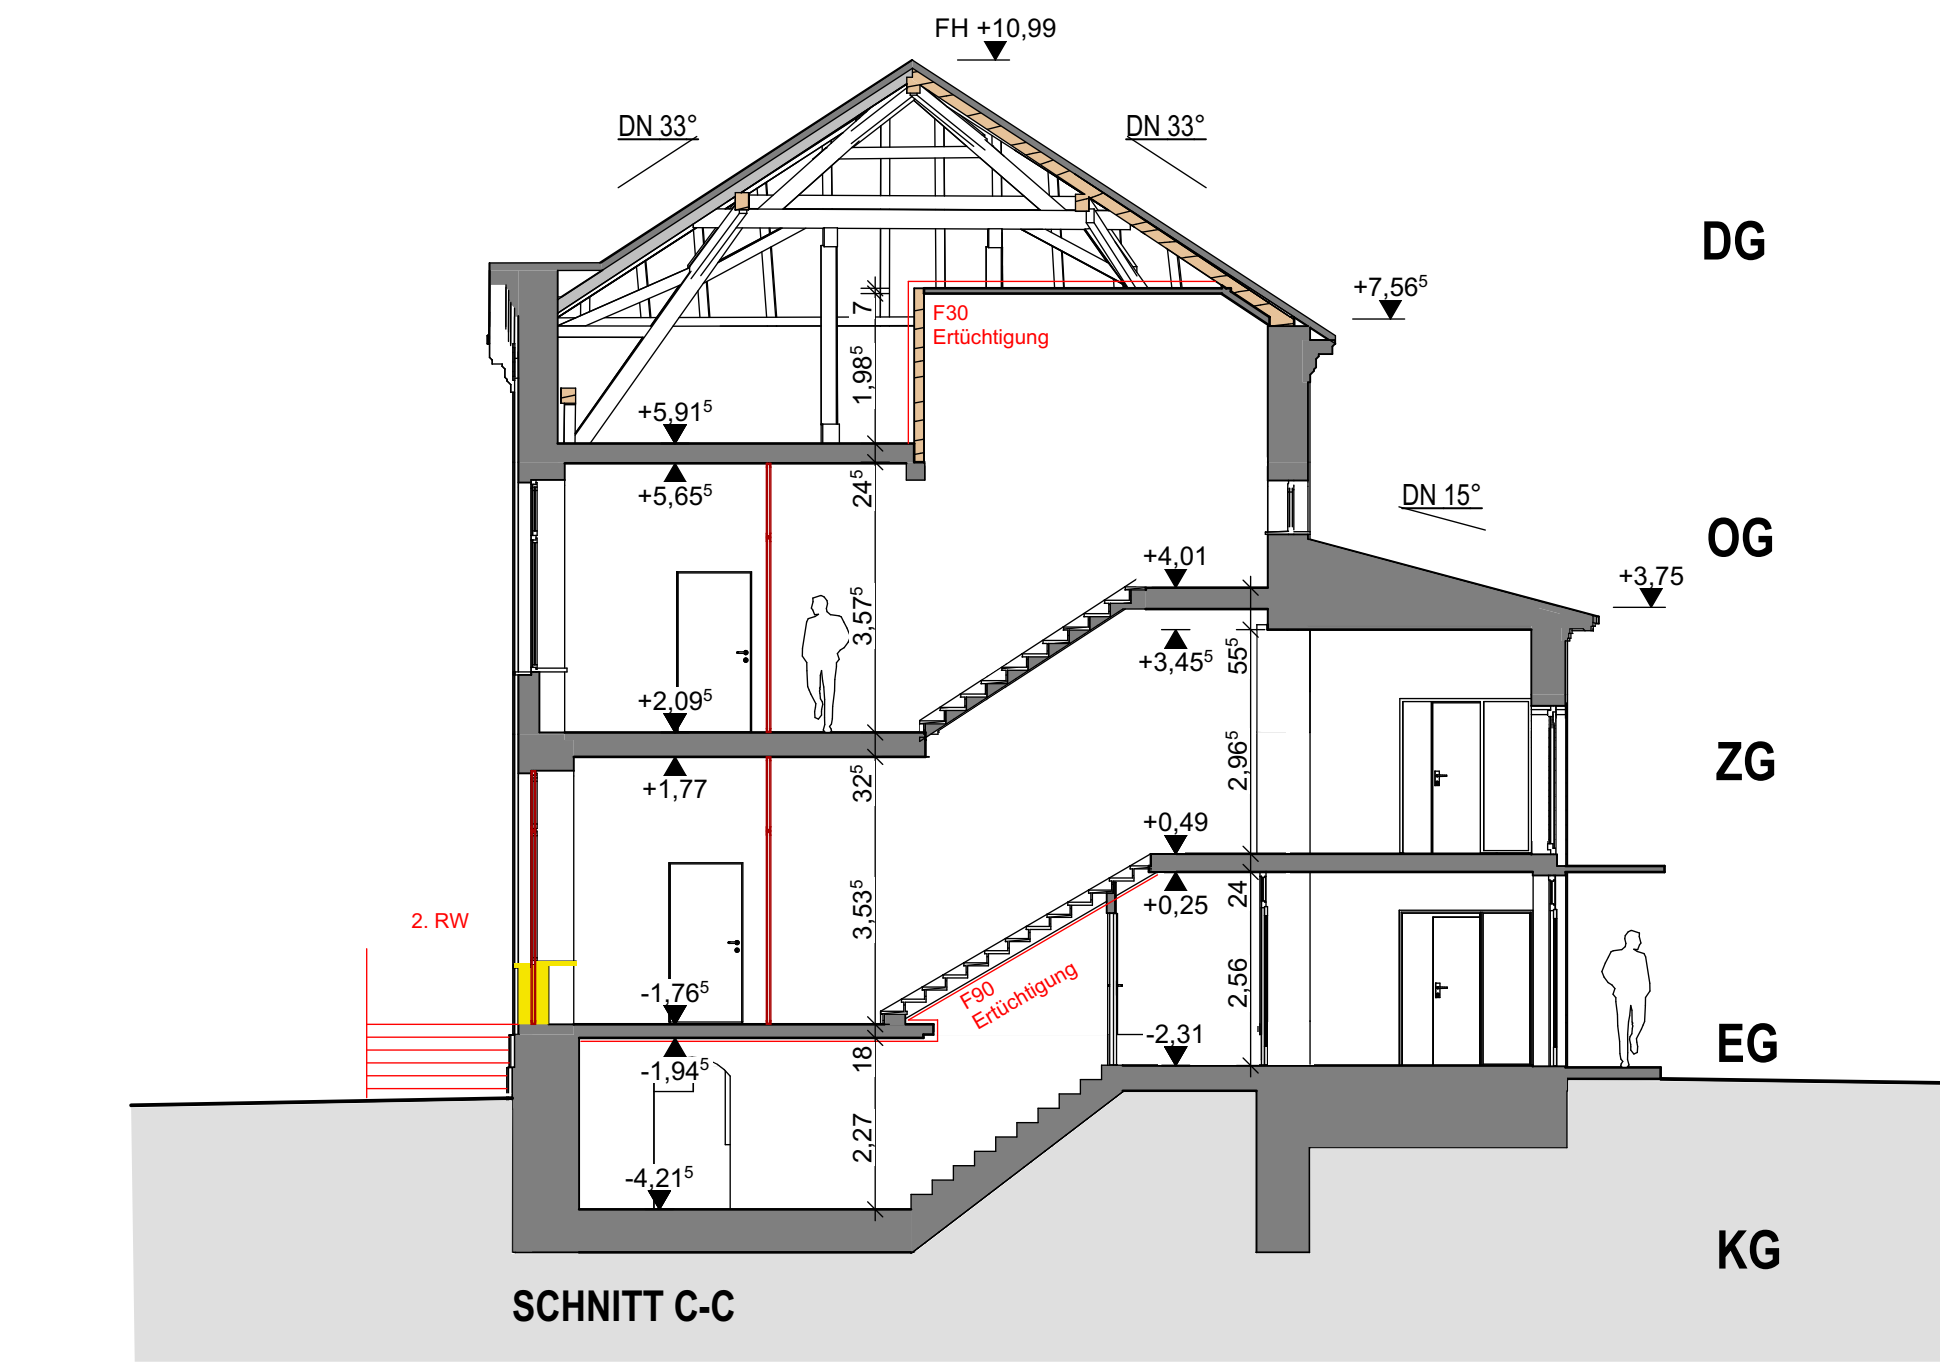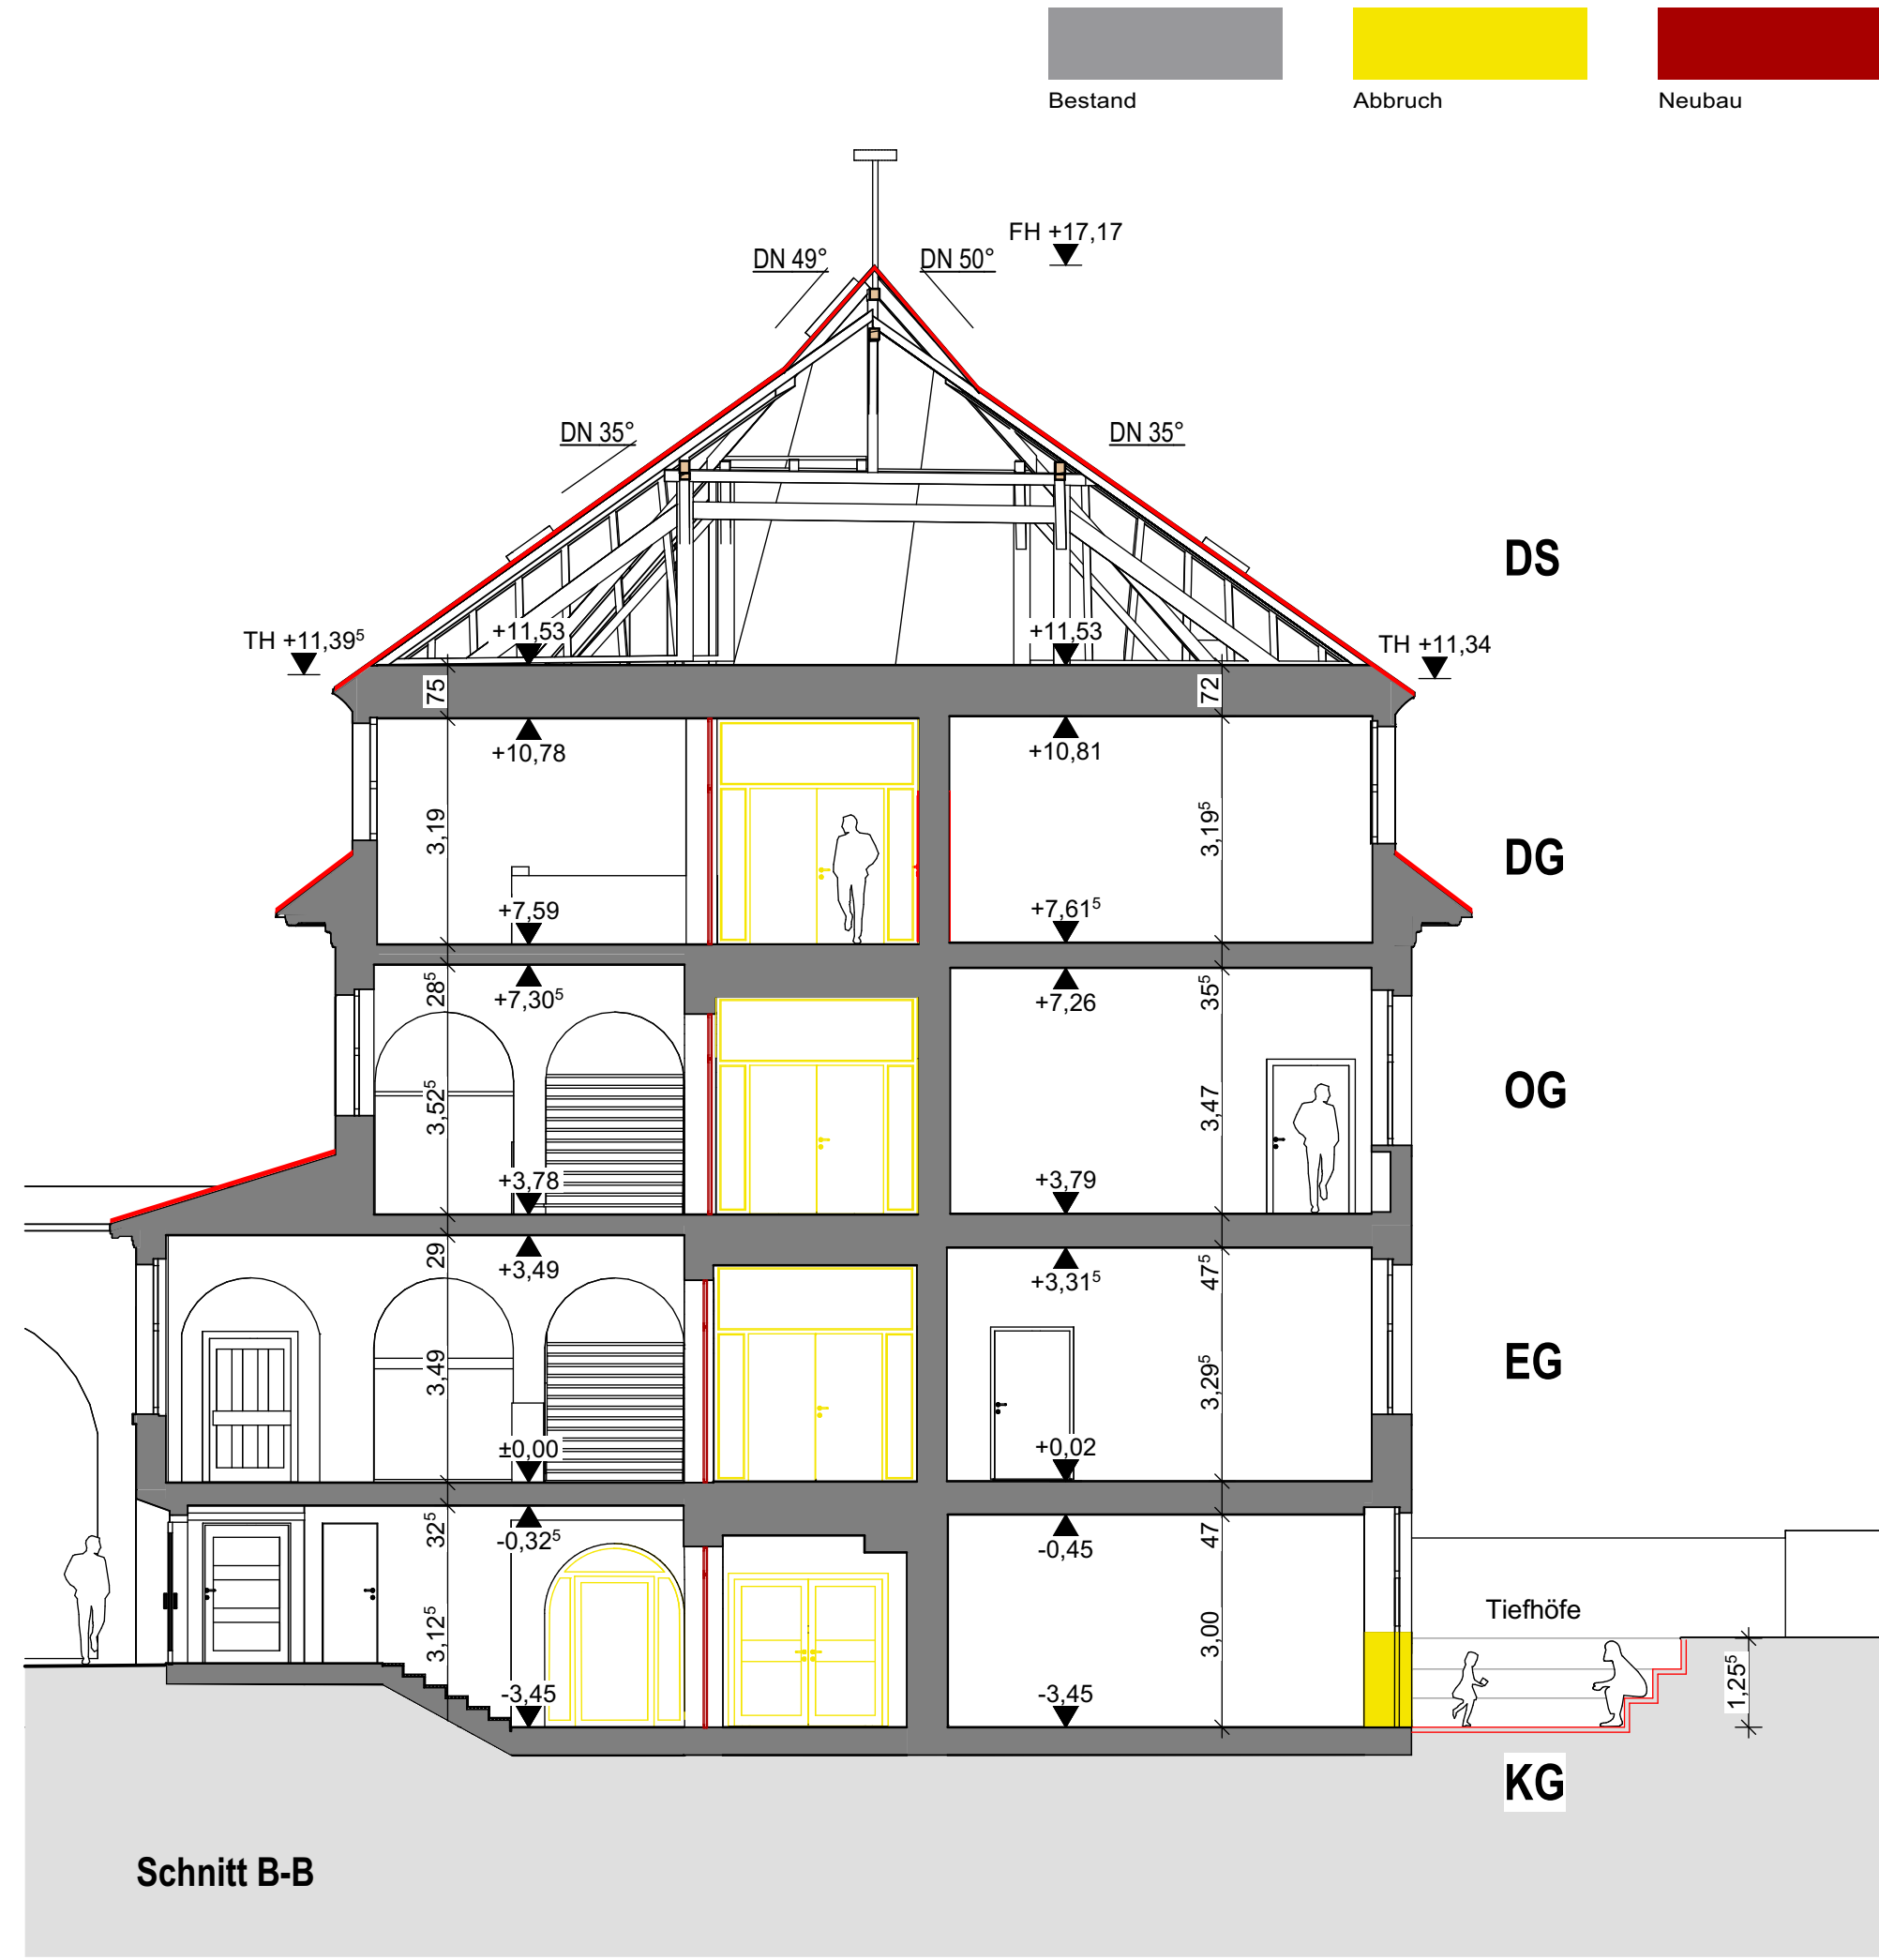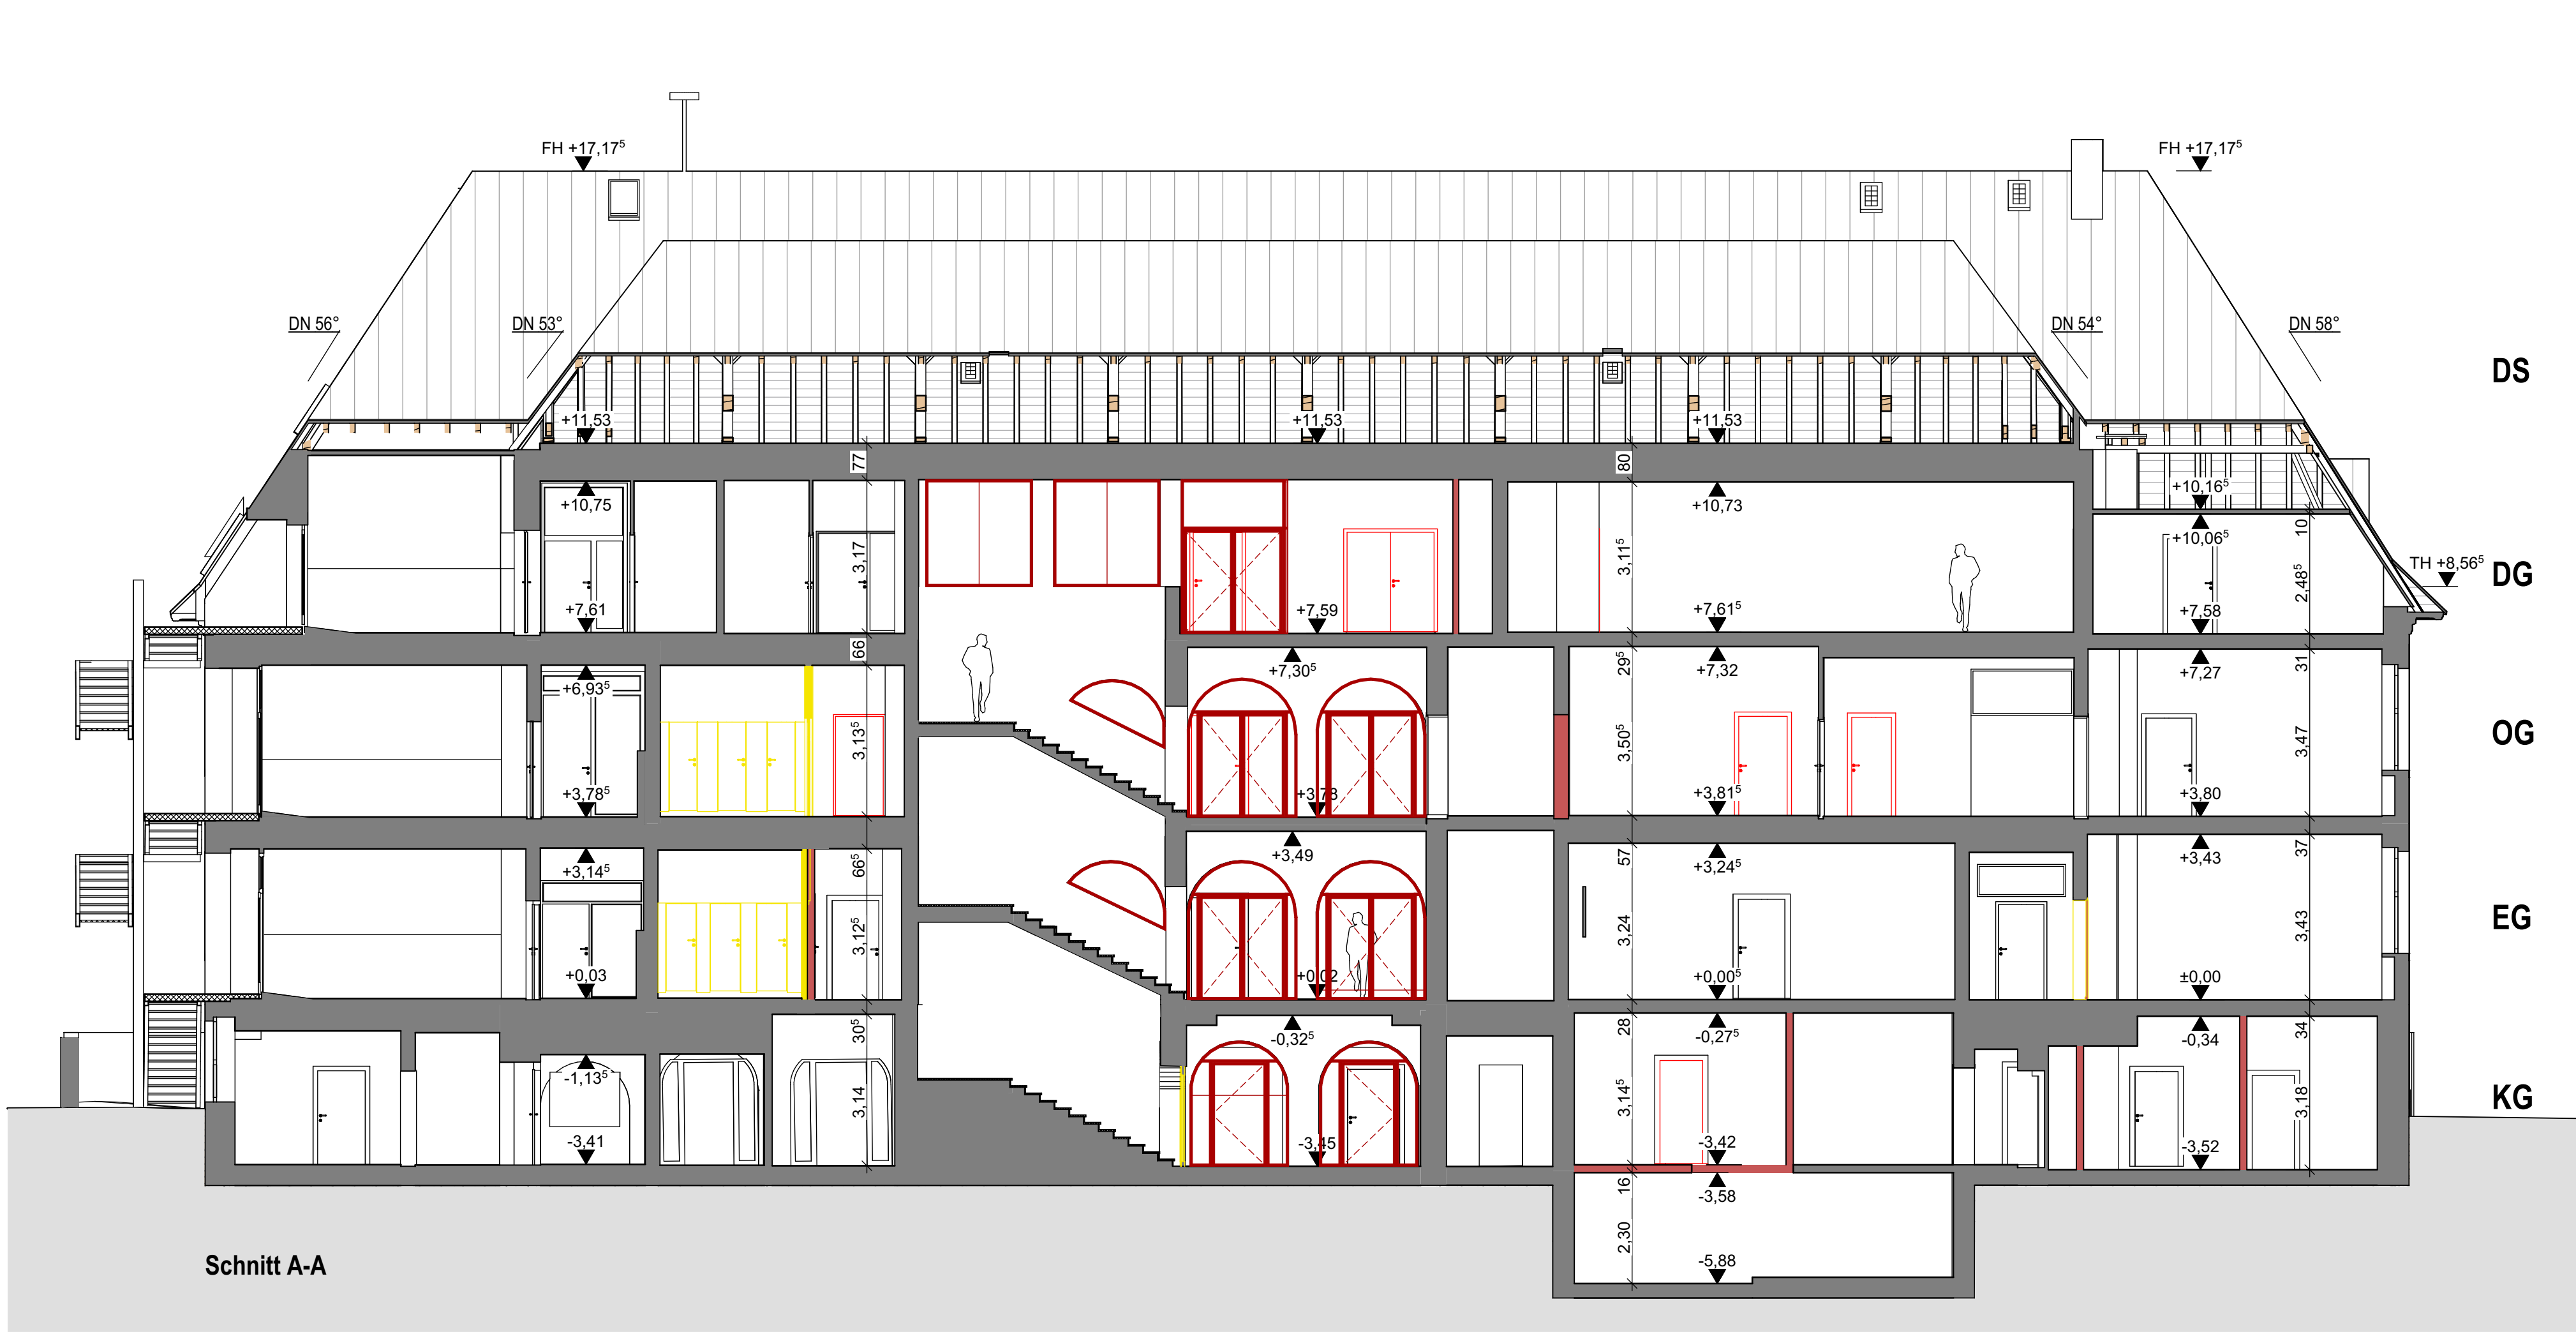

**Schnitte A-A, B-B, C-C, D-D
Umbau** **E007**

1804 Fridolinschule Lörrach
Generalsanierung Schulgebäude
Hauptstraße 27
79540 Lörrach

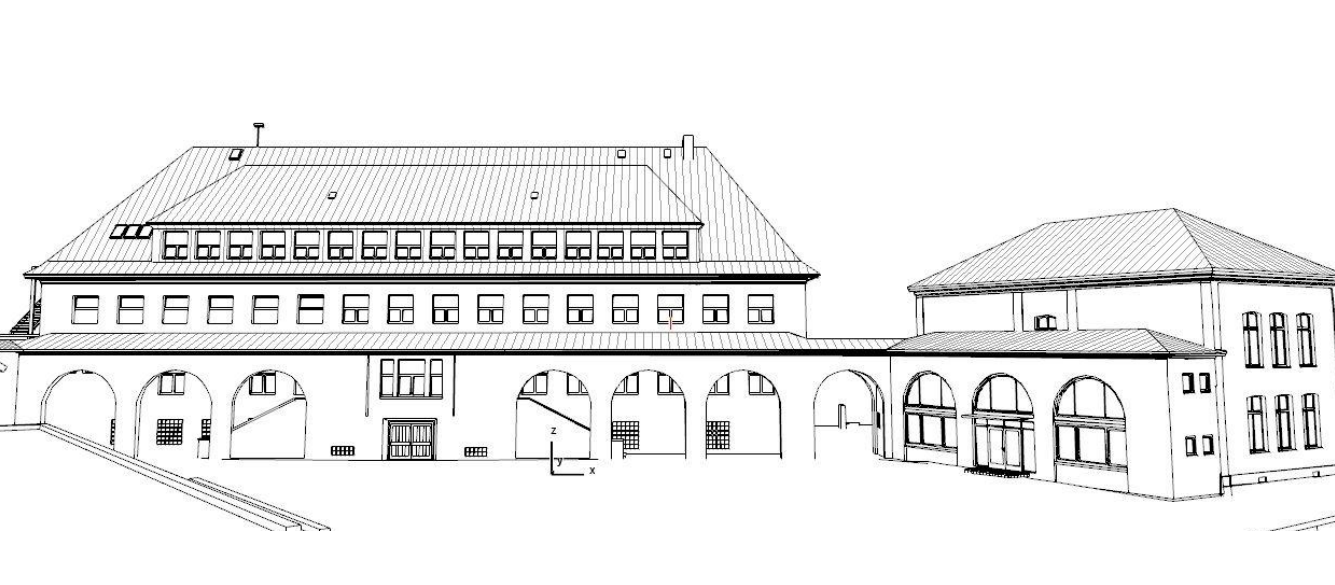


AUFTRAGGEBER:
Stadt Lörrach
Luisestraße 16
79539


ARCHITEKT:
THOMA.LAY.BUCHLER, Freie Architekten BDA
Friedrichstraße 6
79674 Todtnau
07671 - 9999 0
www.thoma-lay-buchler.de

PLANDATUM: 2021-06-22 MASSSTAB: 1:100 PLANNUMMER: E007 INDEX: PLANFORMAT: B41*594 A1


1804- Fridolinschule Lörrach
Schnitte A-A, B-B, C-C, D-D Umbau

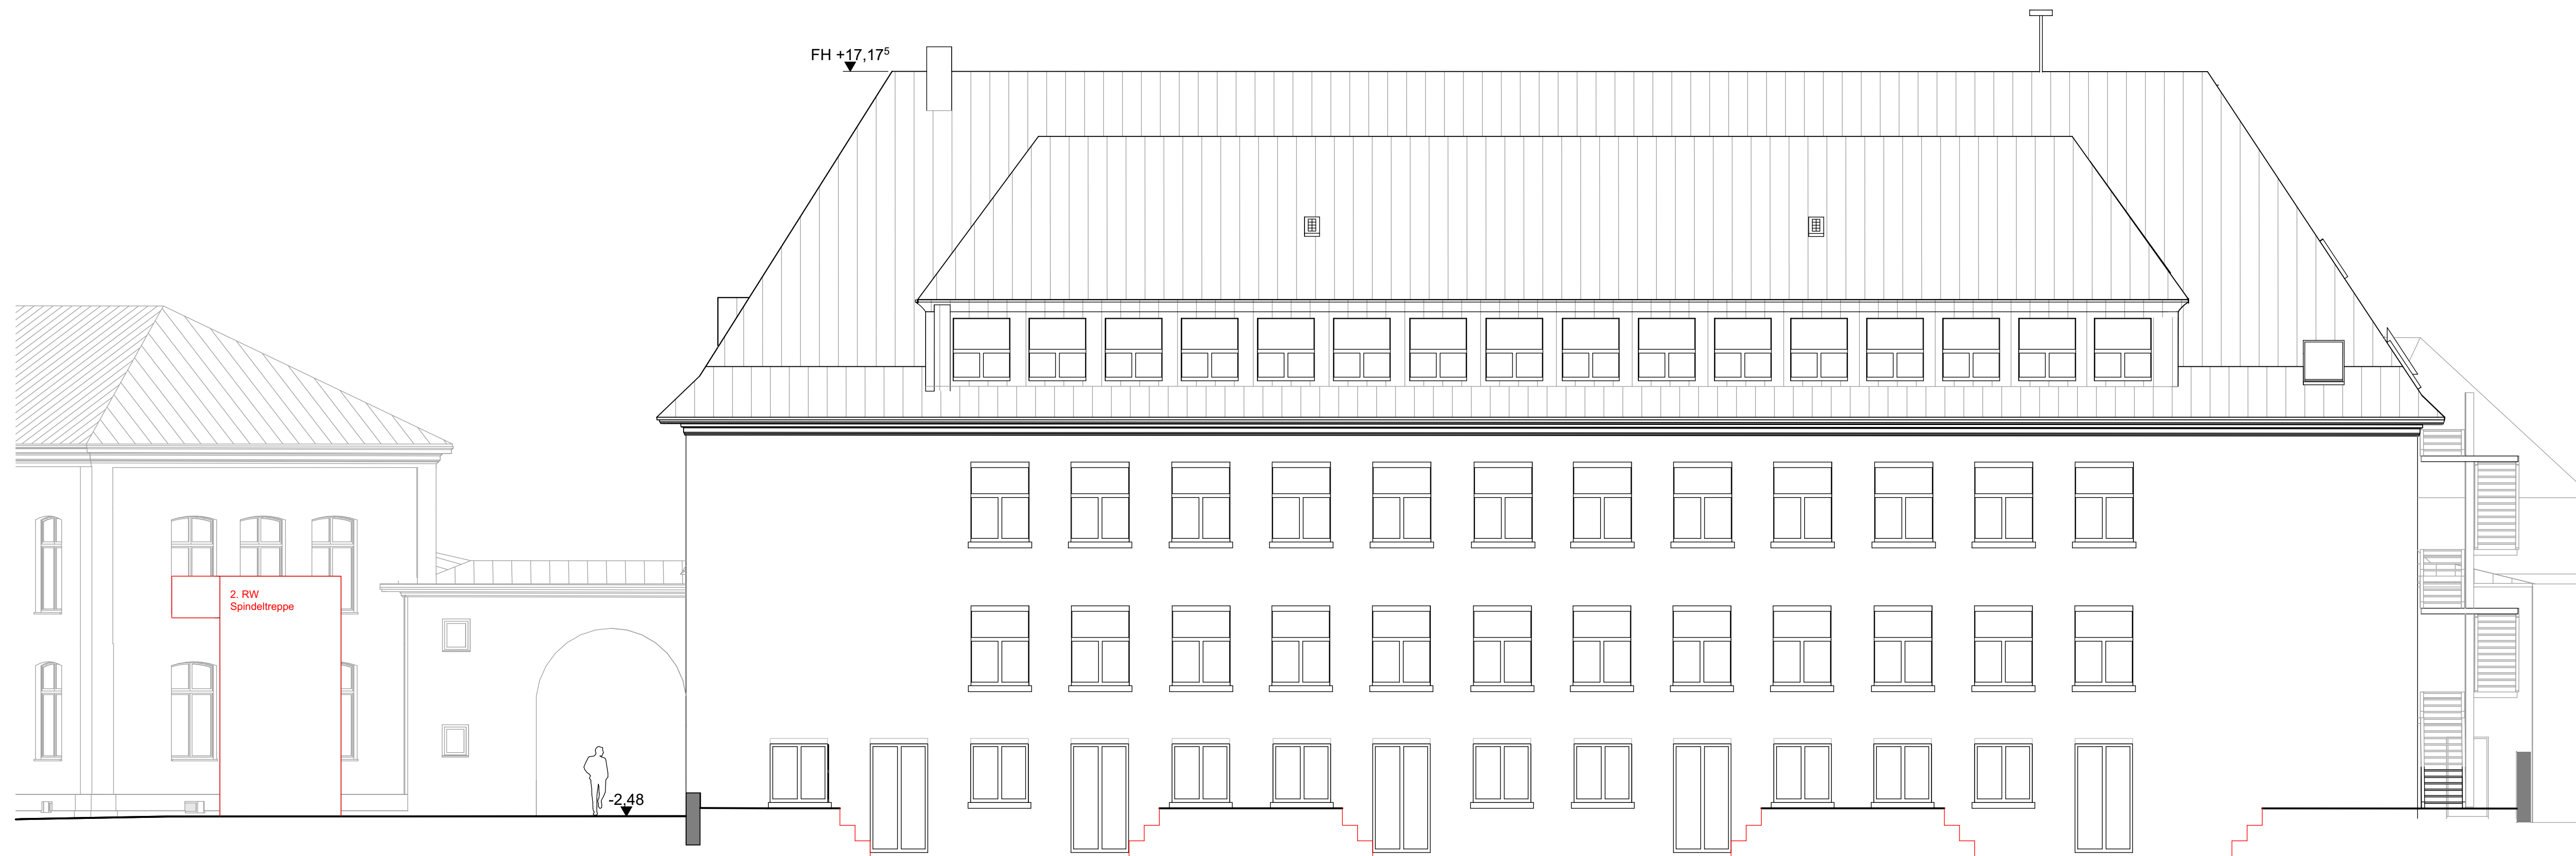

ANSICHT SÜD-OST

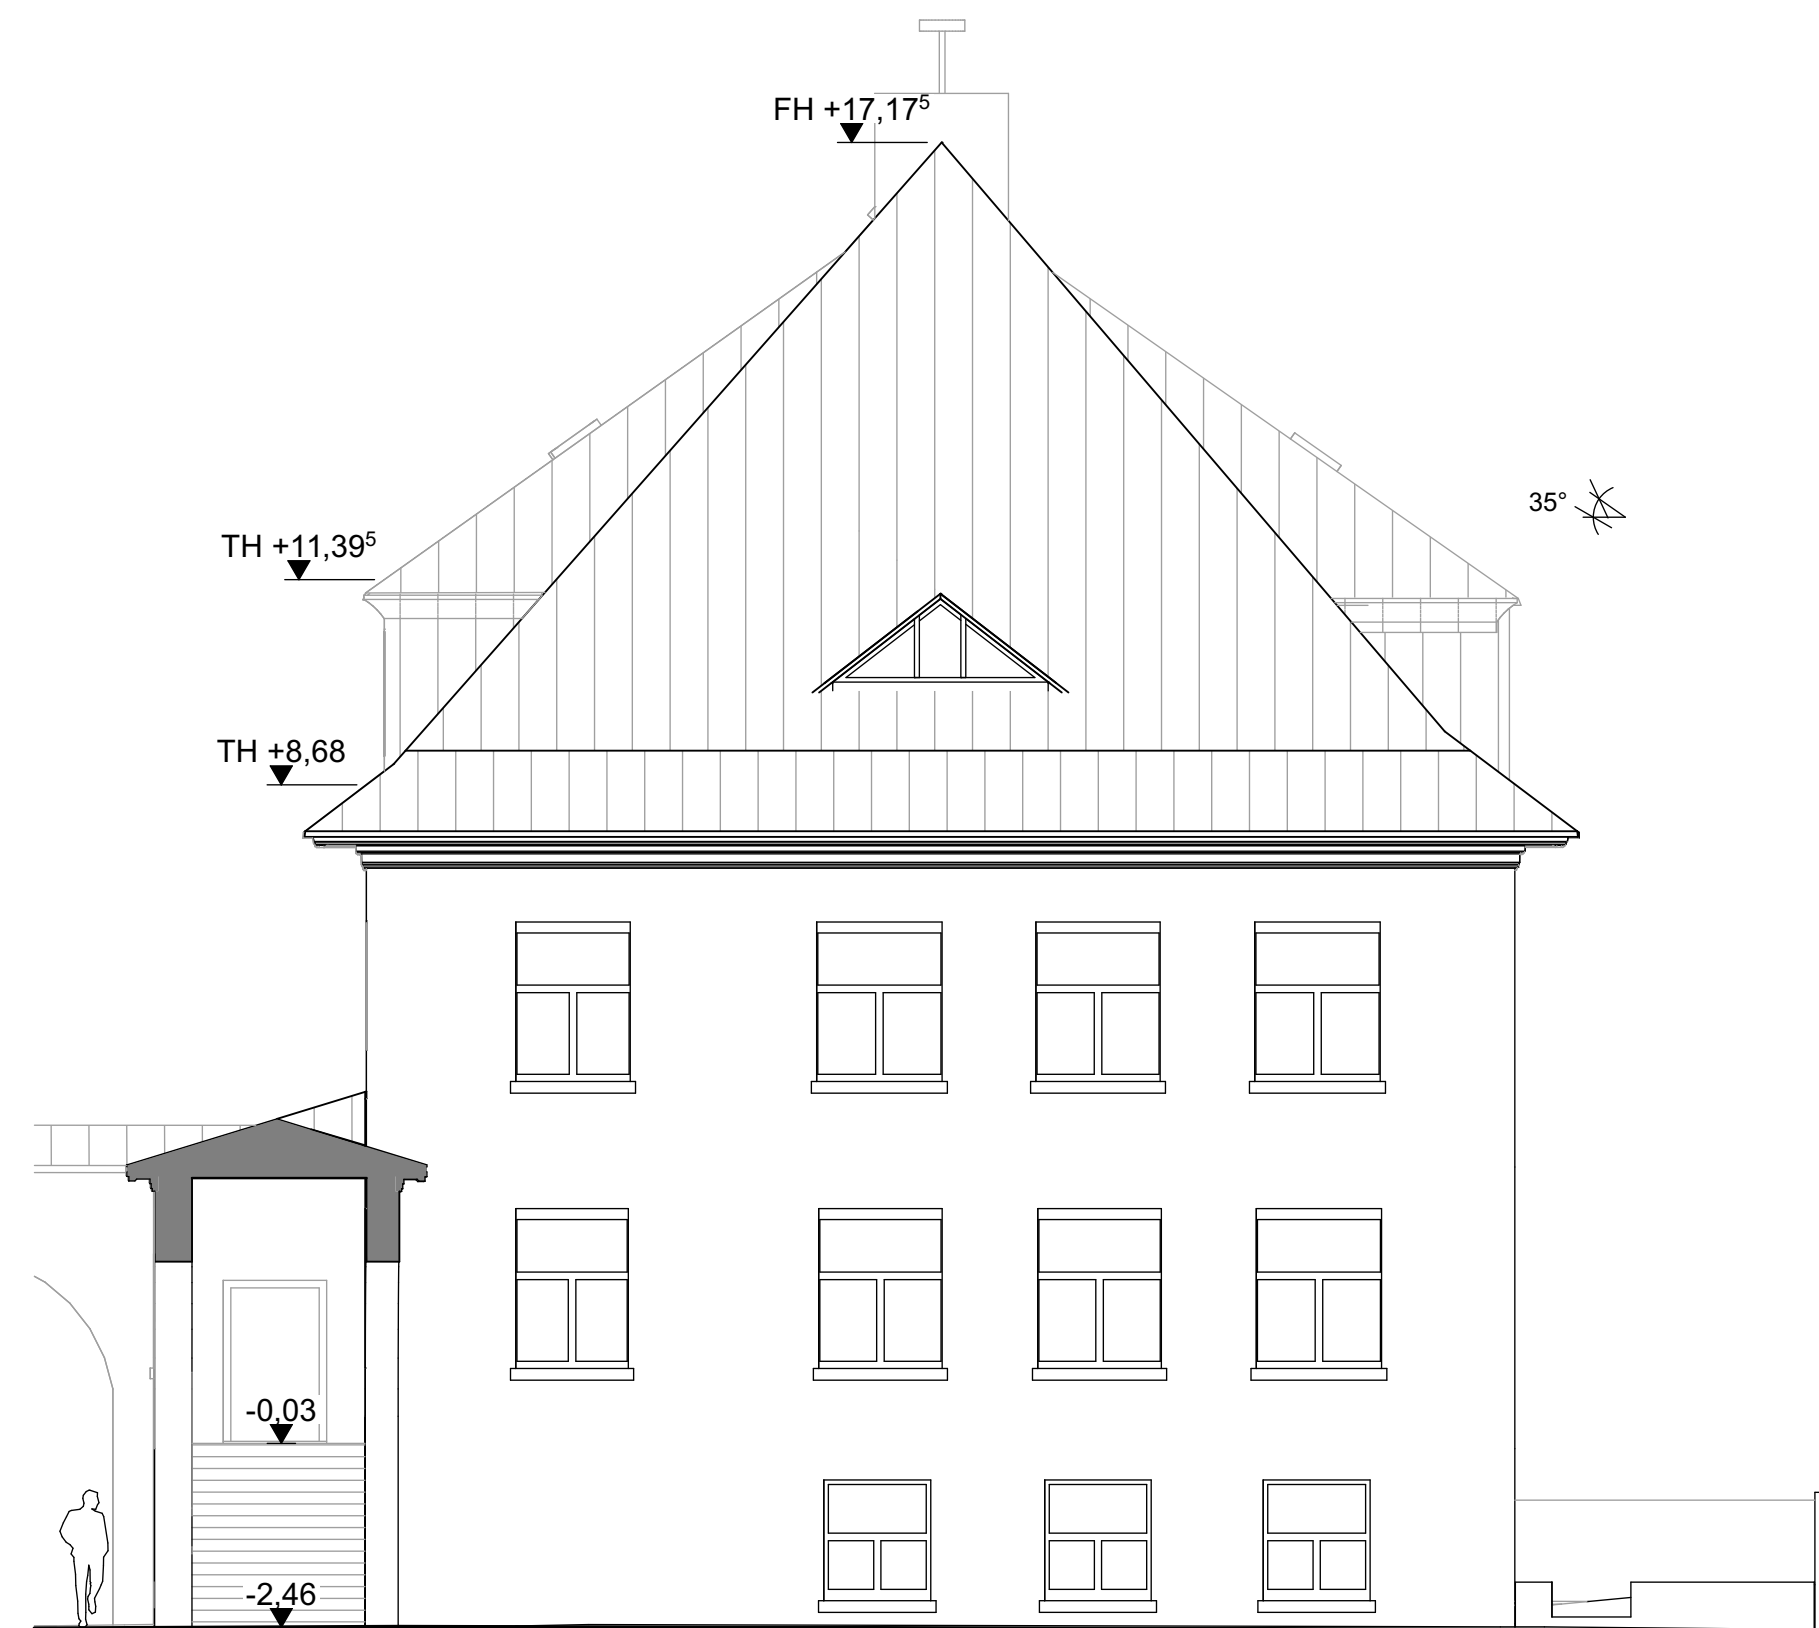

ANSICHT SÜD-WEST

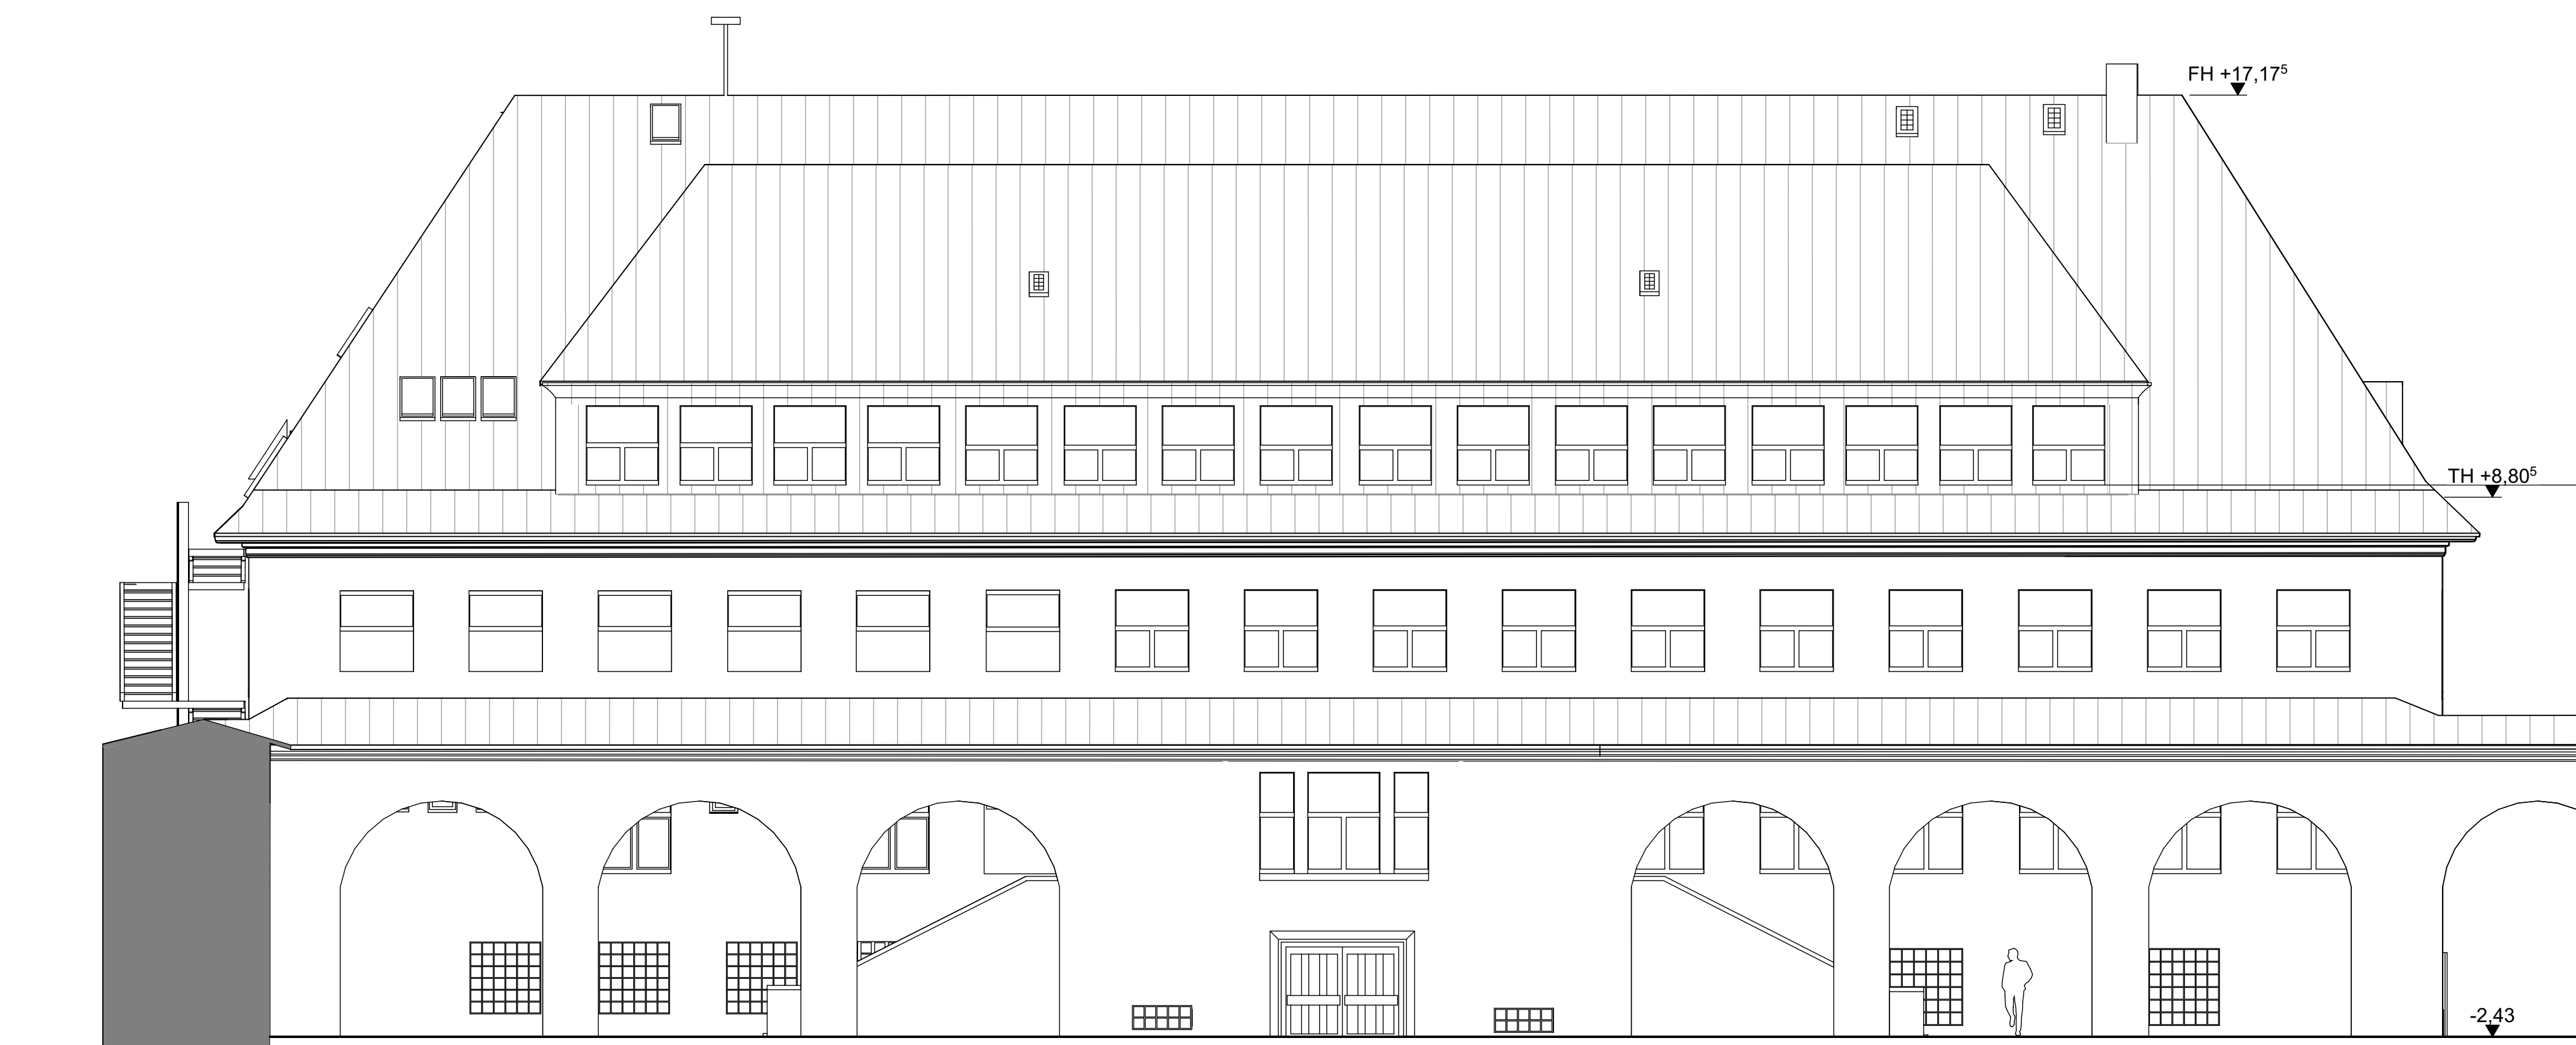

ANSICHT NORD-OST




ANSICHT NORD-WEST



Ansichten großes Schulhaus Umbau

E008

1804 Fridolinschule Lörrach
Generalsanierung Schulgebäude
Hauptstraße 27
79540 Lörrach

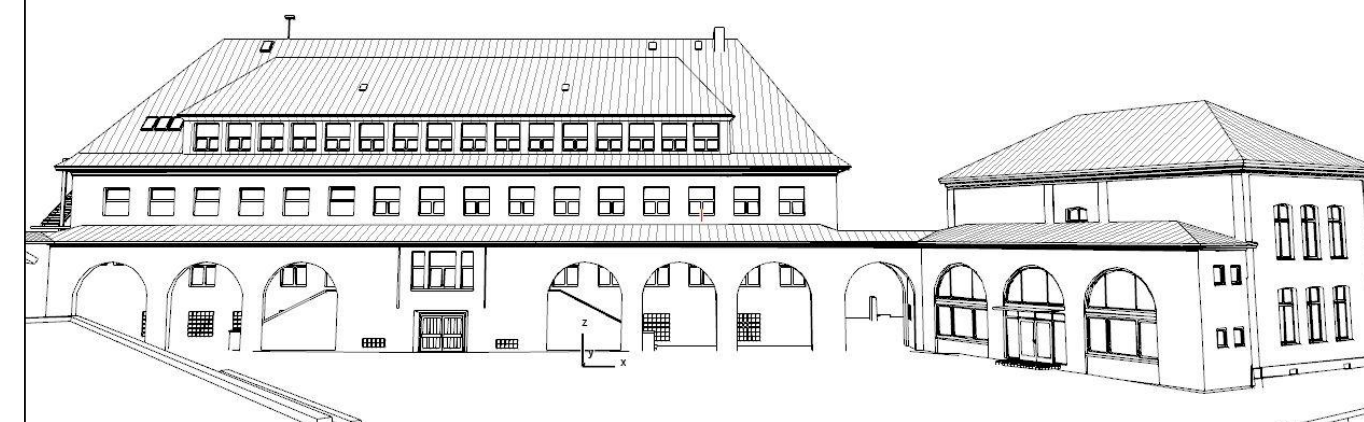

AUFTRAGGEBER:
Stadt Lörrach
Luisestraße 16
79539 Lörrach

ARCHITEKT:
THOMA LAY BUCHLER, Freie Architekten BDA
Friedrichstraße 6 Reinsburgstraße 108
79674 Todtnau 70197 Stuttgart
07671 - 9999 0 0711 - 391998 47

www.thoma-lay-buchler.de

PLANDATUM:
2021-06-22

MASSSTAB:
1:100

PLANNUMMER:
E008


INDEX:

PLANFORMAT:
841594 A1

1804- Fridolinschule Lörrach
Ansichten großes Schulhaus Umbau

Datenname: V001_Bestand Fridolinschule_210520.ph


Datenname: V001_Bestand Fridolinschule_210520.ph

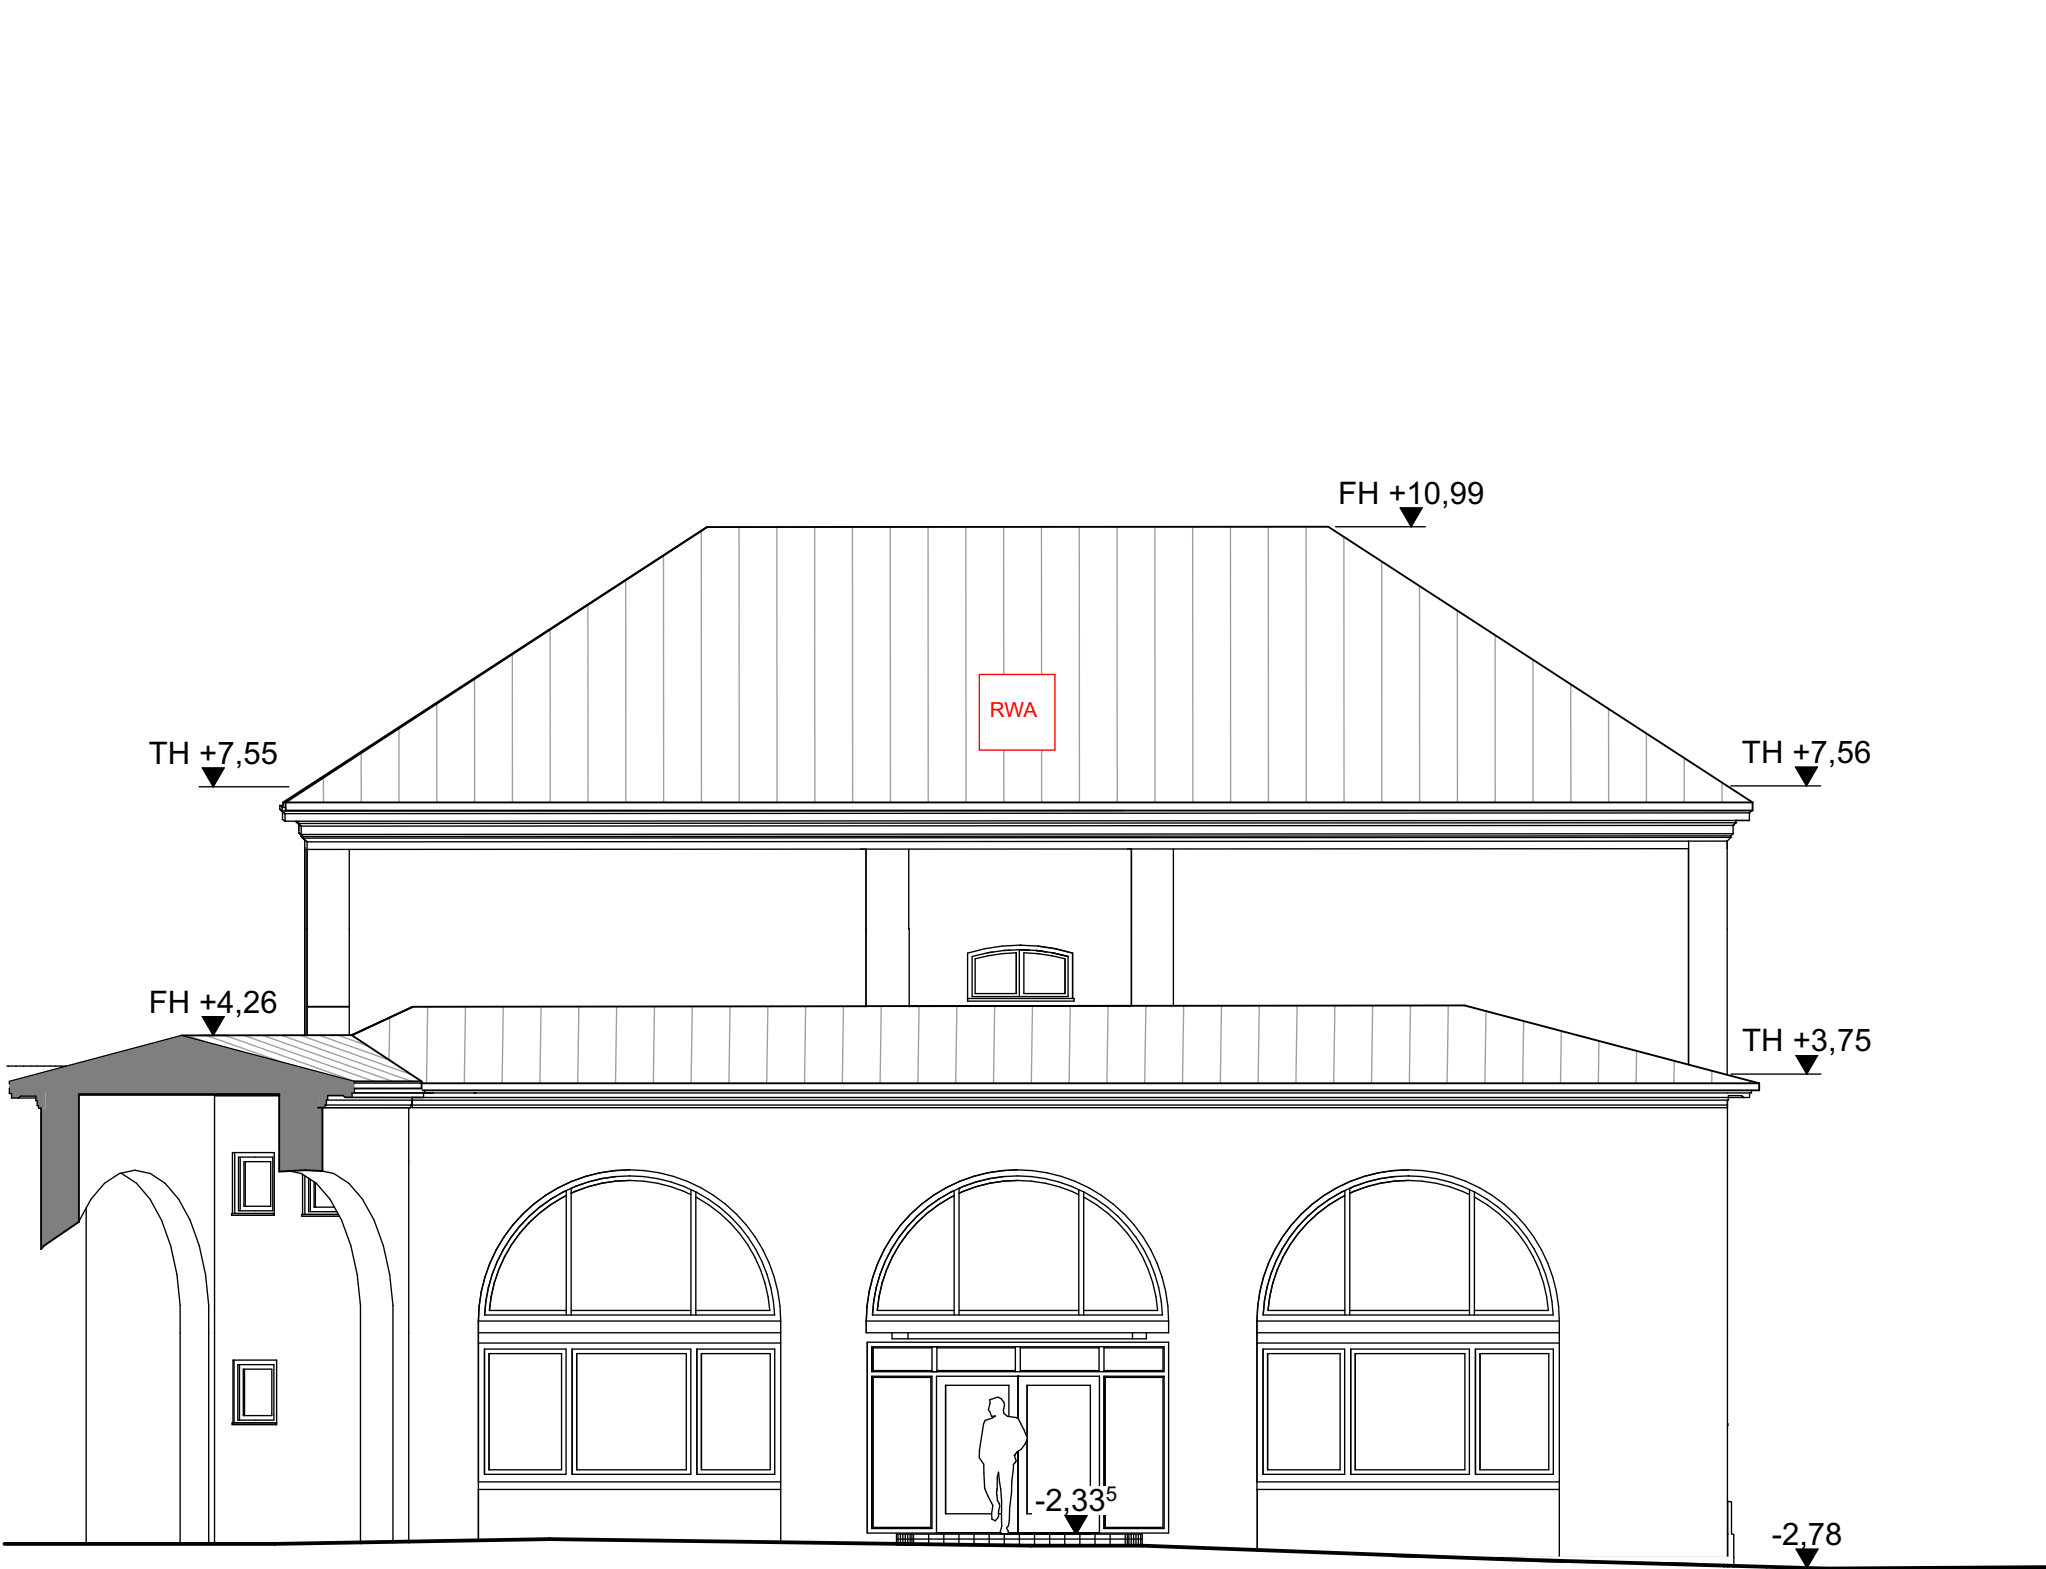

ANSICHT NORD-OST



ANSICHT SÜD-WEST

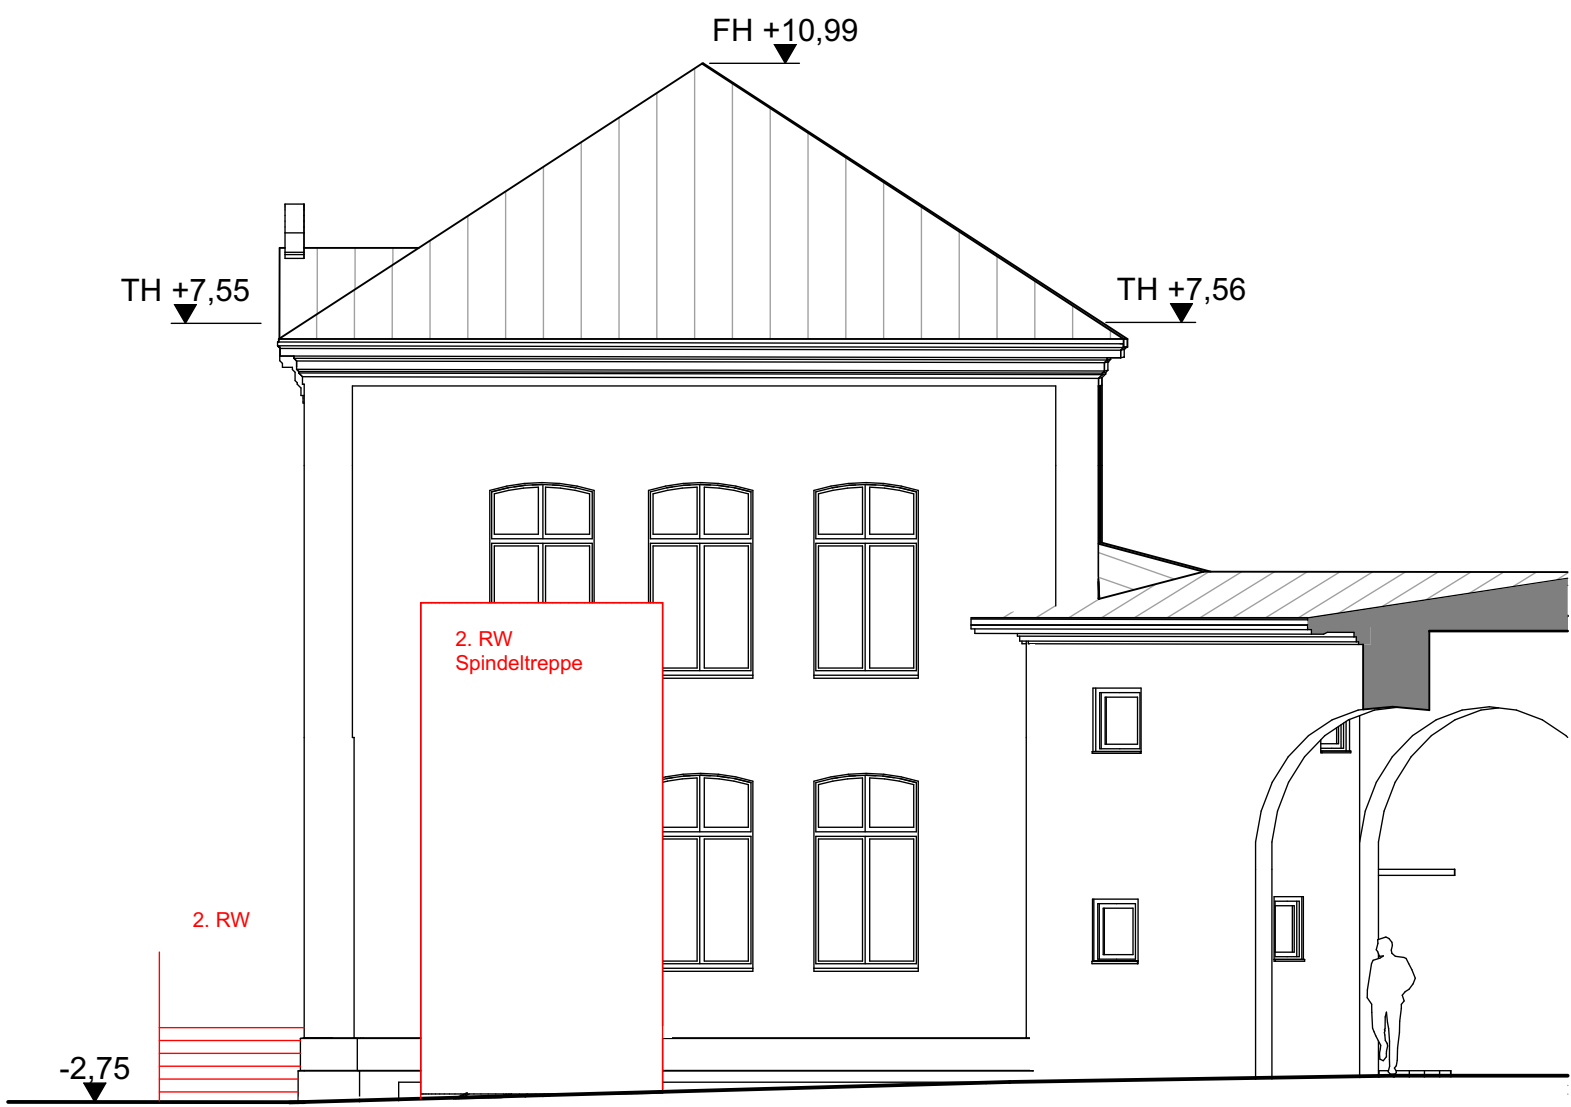

ANSICHT SÜD-OST




ANSICHT NORD-WEST

Ansichten kleines Schulhaus
Umbau

E009

1804 Fridolinschule Lörrach
Generalsanierung Schulgebäude
Hauptstraße 27
79540 Lörrach

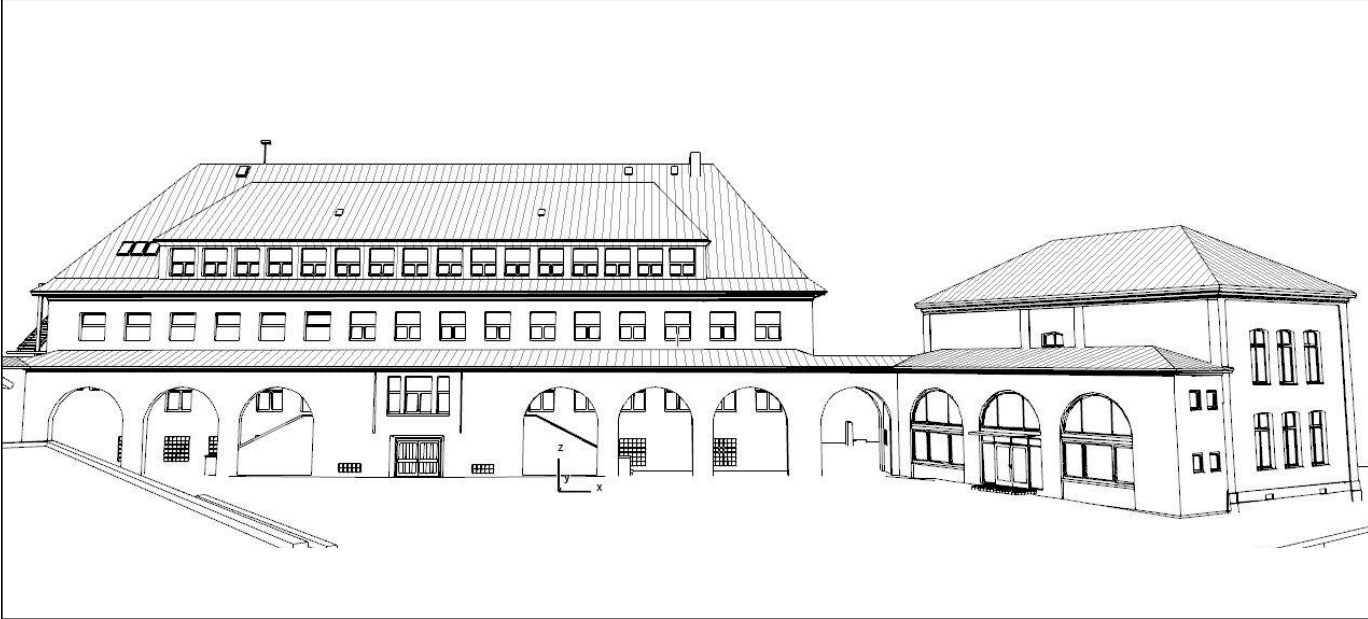

AUFTRAGGEBER:
Stadt Lörrach
Luisenstraße 16
79539

ARCHITEKT:
THOMA.LAY.BUCHLER, Freie Architekten BDA
Friedrichstraße 6 Reinsburgstraße
79674 Todtnau 108
07671 - 9999 0 70197 Stuttgart
0711 - 391998 47
www.thoma-lay-buchler.de

PLANDATUM: 2021-06-22	MASSSTAB: 1:100	PLANNUMMER E009	INDEX:	PLANFORMAT 841*594 A1
--------------------------	--------------------	--------------------	--------	--------------------------

1804- Fridolinschule Lörrach
Ansichten kleines Schulhaus Umbau

Dateiname: V001_Bestand Fridolinschule_210520.pln