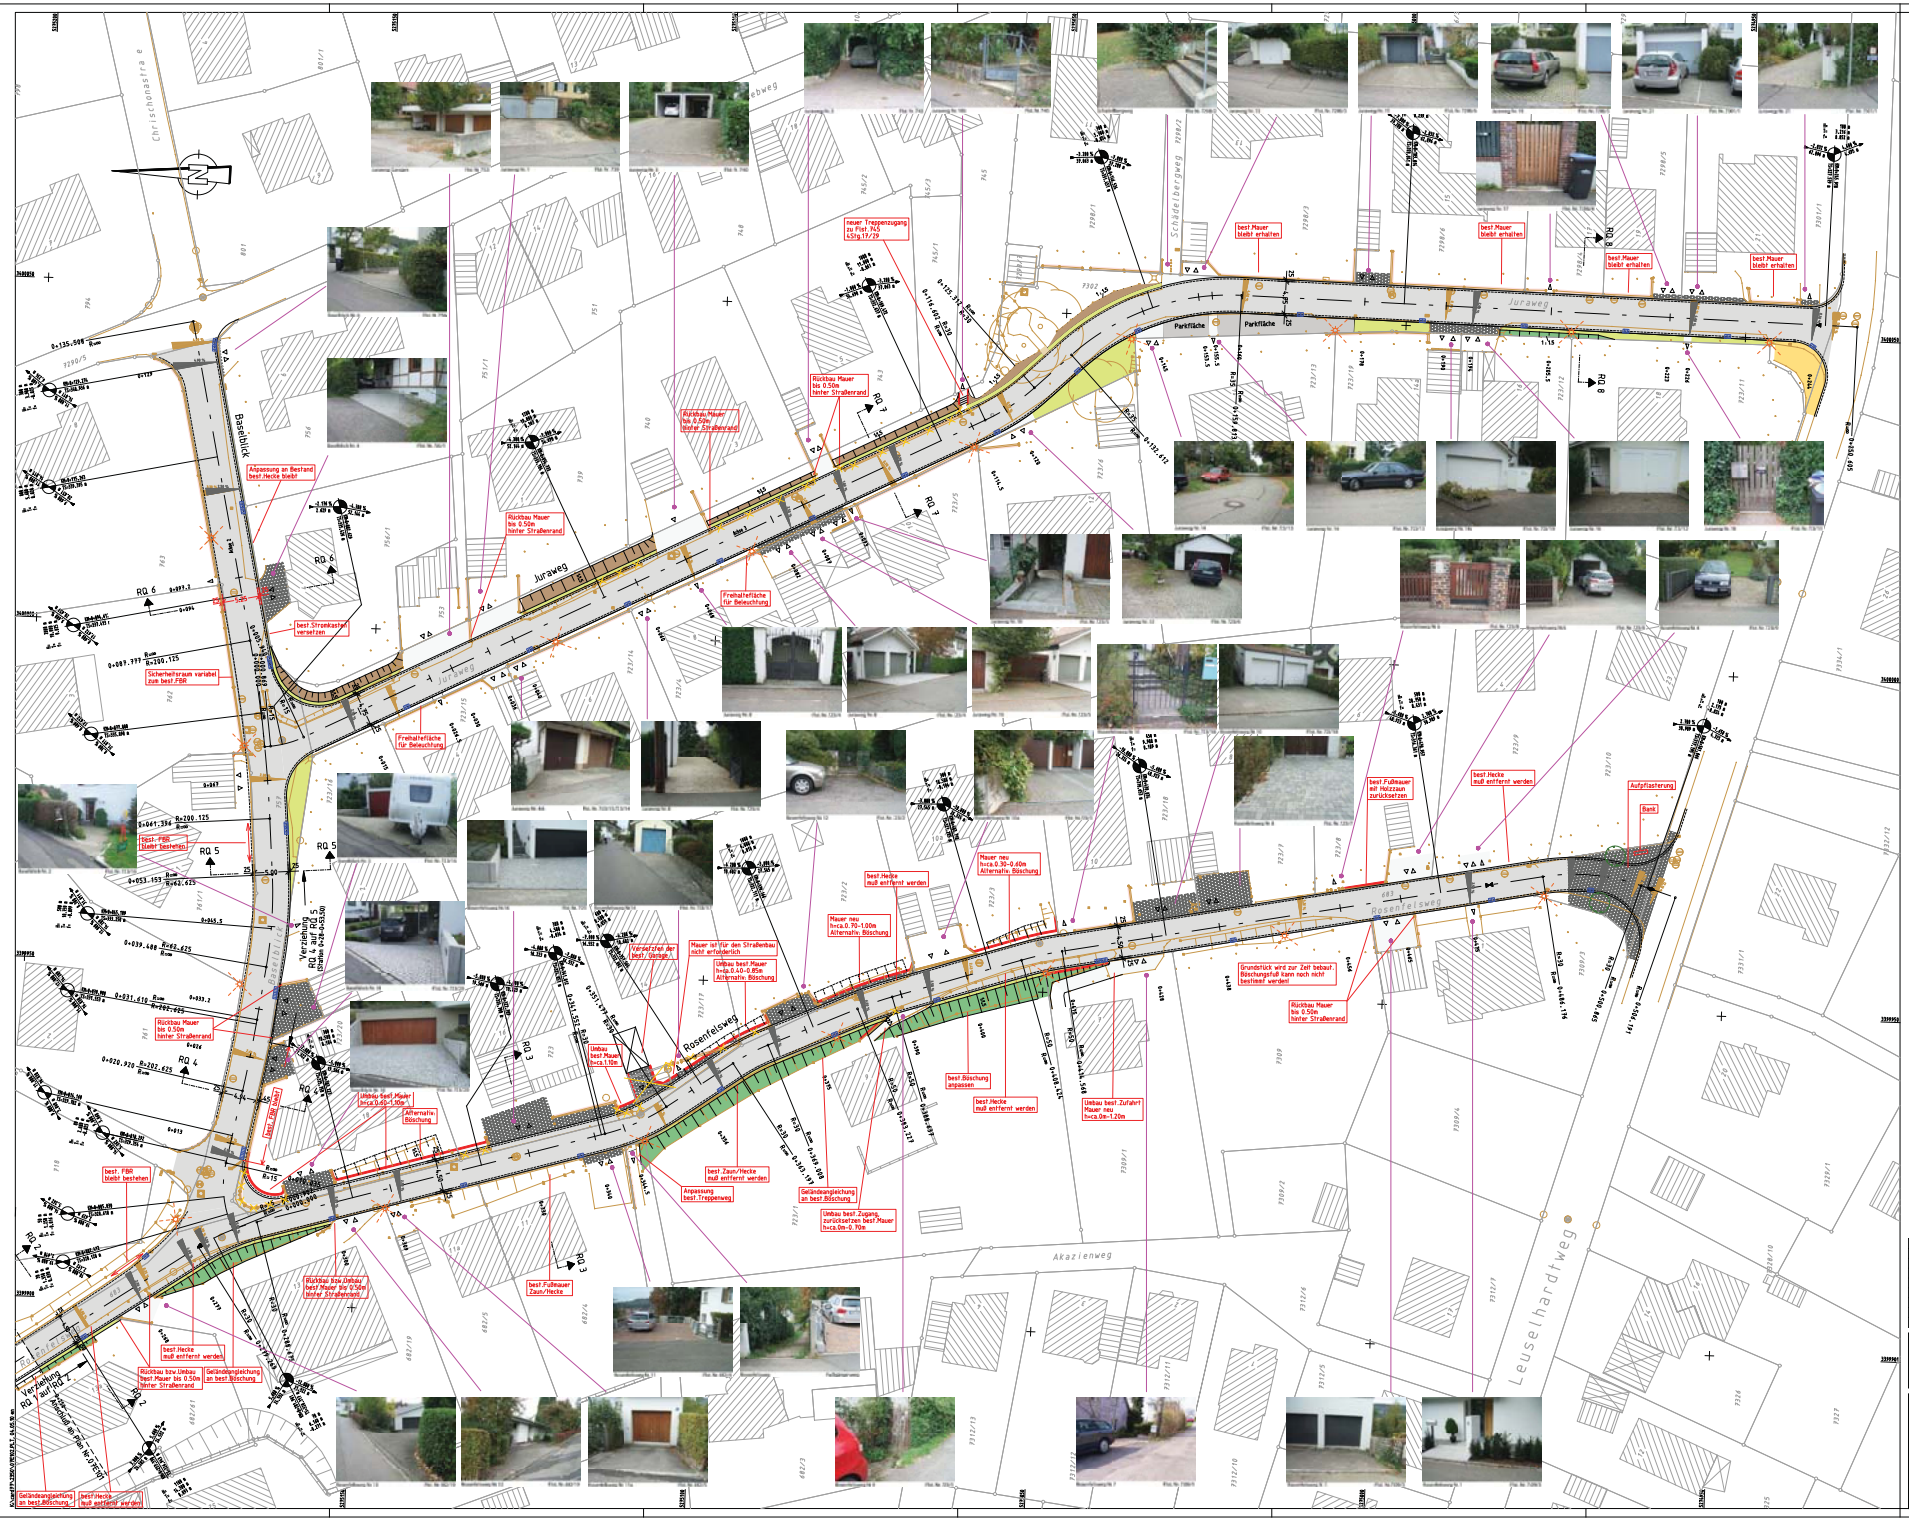

Zeichenerklärung

- Einschnittsbeleuchtung
- Einfahrenrinnengemäße
- Bankett
- Fahrbahn
- Sicherheitsstreifen
- Grünstreifen
- Grundstückszufahrt
- Dauerbitschung
- Geländeangleichung Einschnitt
- Geländeangleichung Damm
- Anpassung best.Pflasterfläche
- Anpassung best.Zufahrten/Zugänge/ Gehwegbereiche in Asphalt
- geplt.Ausweichstellen für PKW
- geplante Fahrbahnquerneigung in Prozent
- geplanter Straßenablauf (300/500)
- geplanter Baum
- geplante Stützmauer
- geplante Beleuchtungsmasten

Entwurfsvermessung

- bestehende Böschung
- bestehender Schachtdeckel
- bestehender Straßenablauf
- bestehende Zufahrten/Zugänge
- best.Mauern

Anlage 6

Index	Änderungen/Ergänzungen

Stadt Lörrach
Luisenstraße 16
D - 79539 Lörrach

Rapp Regioplan
Rapp Regioplan GmbH · Kaiserner Str.5 · D-79539 Lörrach
Telefon: +49 7621 95 19 0 · Fax: +49 7621 95 19 99
www.rapp-regioplan.de · e-mail: lörrach@rapp-regioplan.de

Bebauungsplan
"Am Leuselhardt"

Lageplan 2 1.Teilabschnitt
Straßenbau Juraweg/Rosenfelsweg zwischen Basteblick und Leuselhardtweg
Entwurf

Index	Datum	Bearb.	Gez.	Geprüft
-	April 10	PP	EN	-
-				
-				
-				
-				
-				

Maßstab	Format	Projekt Nr.	Plan Nr.
		2350	07E102