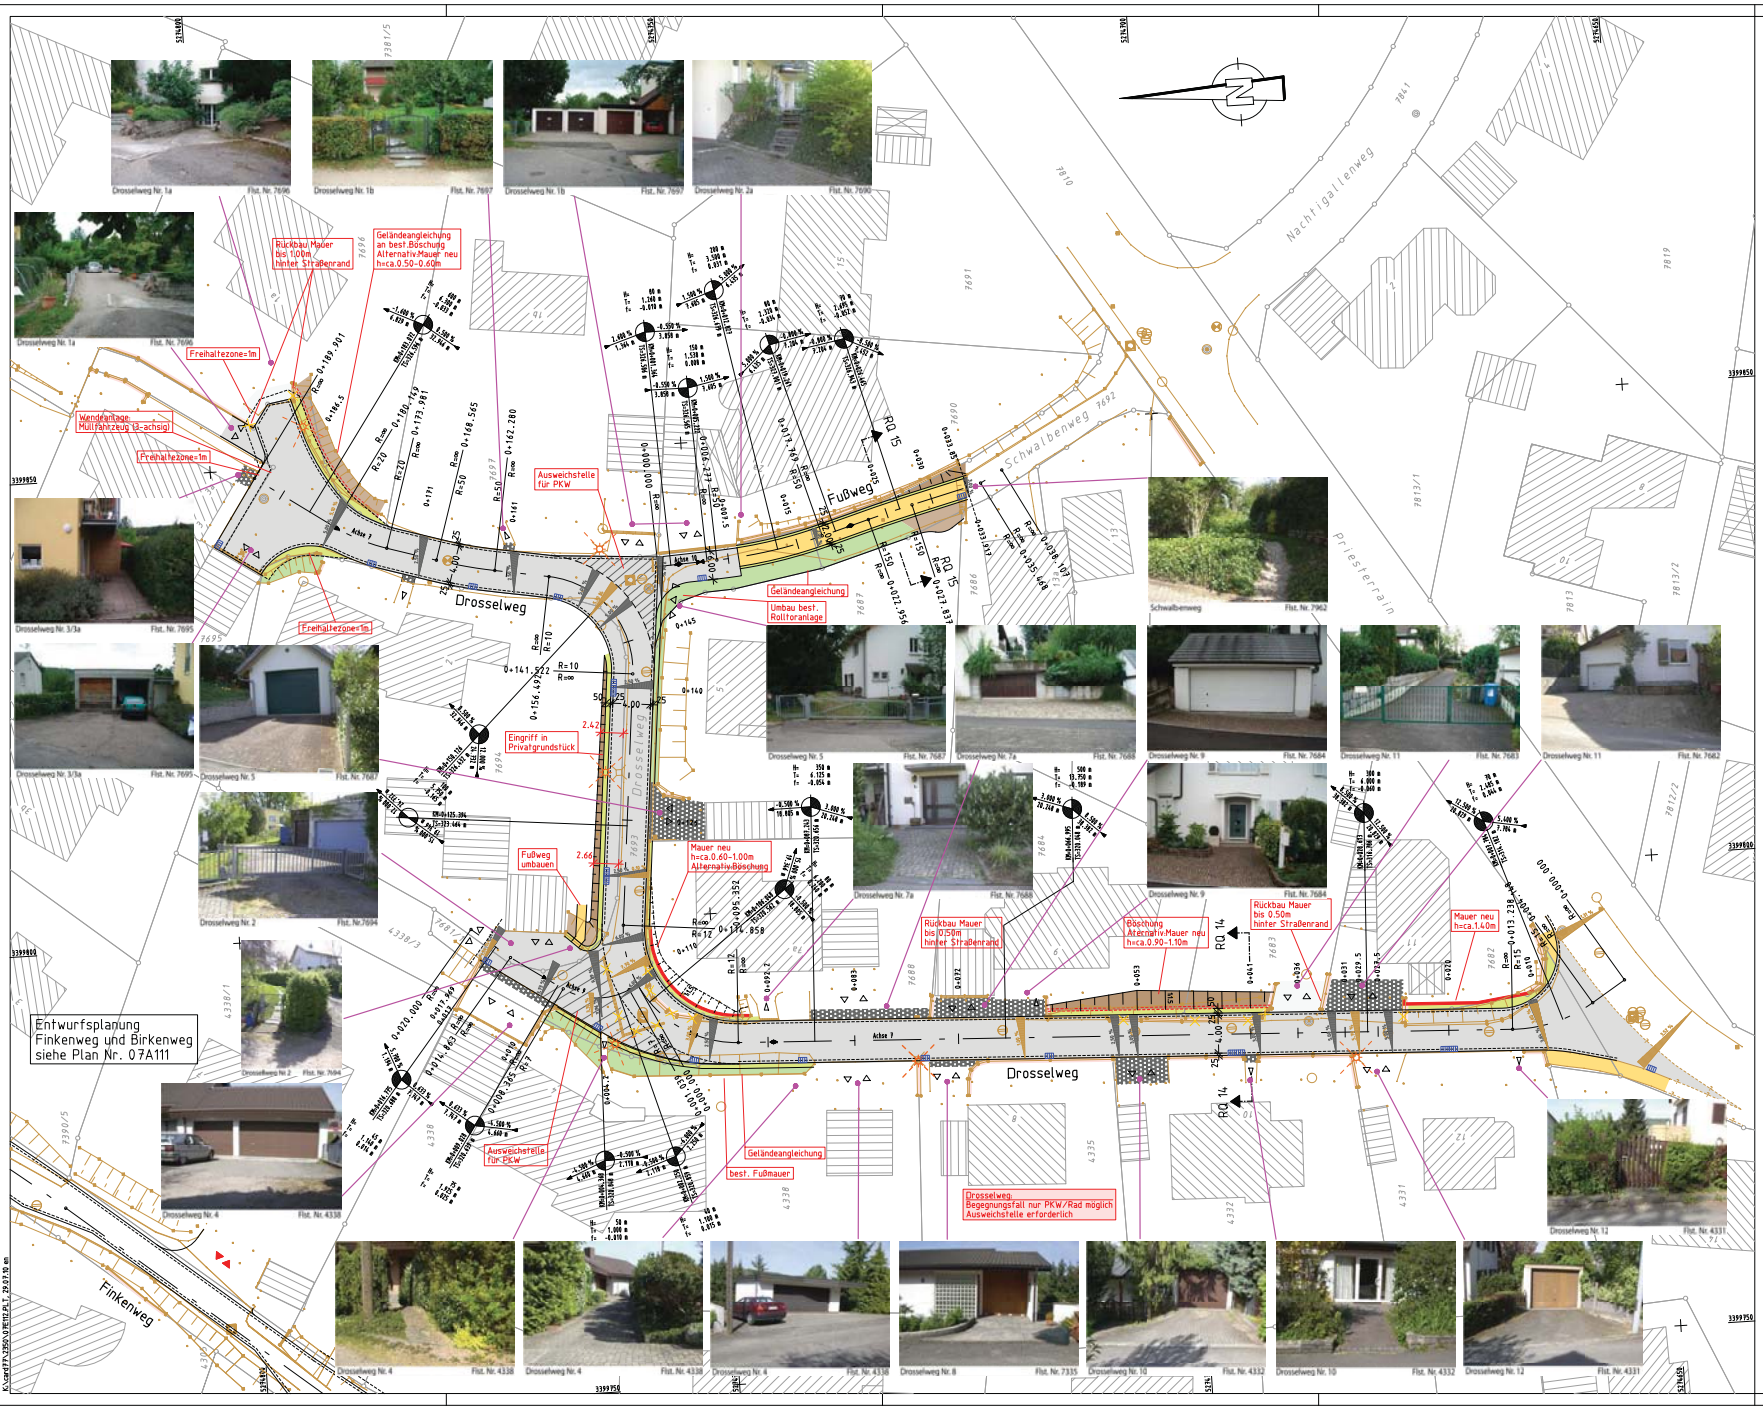

Zeichenerklärung

- Einschnittsböschung
- Entwässerungsmulde
- Bankett
- Fahrbahn
- Sicherheitsstreifen
- Gehweg
- Grundstückszufahrt
- Dammböschung
- Geländeangleichung Einschnitt
- Geländeangleichung Damm
- Anpassung best.Pflasterfläche
- Anpassung best.Zufahrten/Zugänge/ Seitenbereiche in Asphalt
- gepl.Ausweichstfläche für PKW
- 3.5 % geplante Fahrbahnquerneigung in Prozent
- geplanter Straßenablauf (300/500)
- geplanter Baum
- geplante Stützmauer
- geplante Beleuchtungsmasten

Entwurfsvermessung

- Übernahme der Vermessungsdaten Stadt Lörrach Stand 1.Teilabschnitt:01.09.2009 Stand 2.Teilabschnitt:22.09.2009/Ergänz.Verm.:08.03.2010
- bestehende Böschung
- bestehender Schachtdeckel
- bestehender Straßenablauf
- bestehende Zufahrten/Zugänge
- best.Mauern

Anlage 8

Index	Änderungen/Ergänzungen
.	.

Stadt Lörrach
Luisenstraße 16
D – 79539 Lörrach

Rapp Regioplan
Rapp Regioplan GmbH Kanderner Str. 14 D-79539 Lörrach
Telefon: +49 7621 85 18 0 Fax: +49 7621 85 18 99
www.rapp-regioplan.de e-mail: info@rapp-regioplan.de

Bebauungsplan
"Am Leuselhardt"
Lageplan 2 2.Teilabschnitt
Straßenbau Drosselweg
Entwurf

Index	Datum	Bearb.	Gez.	Geprüft
	Juli 10	PP	EN	.
.	.	.	.	.

Maßstab	Format	Projekt Nr.	Plan Nr.
		2350	07E112

K:\Lor07\2350\07E112_Pl_1_29.07.10.en