

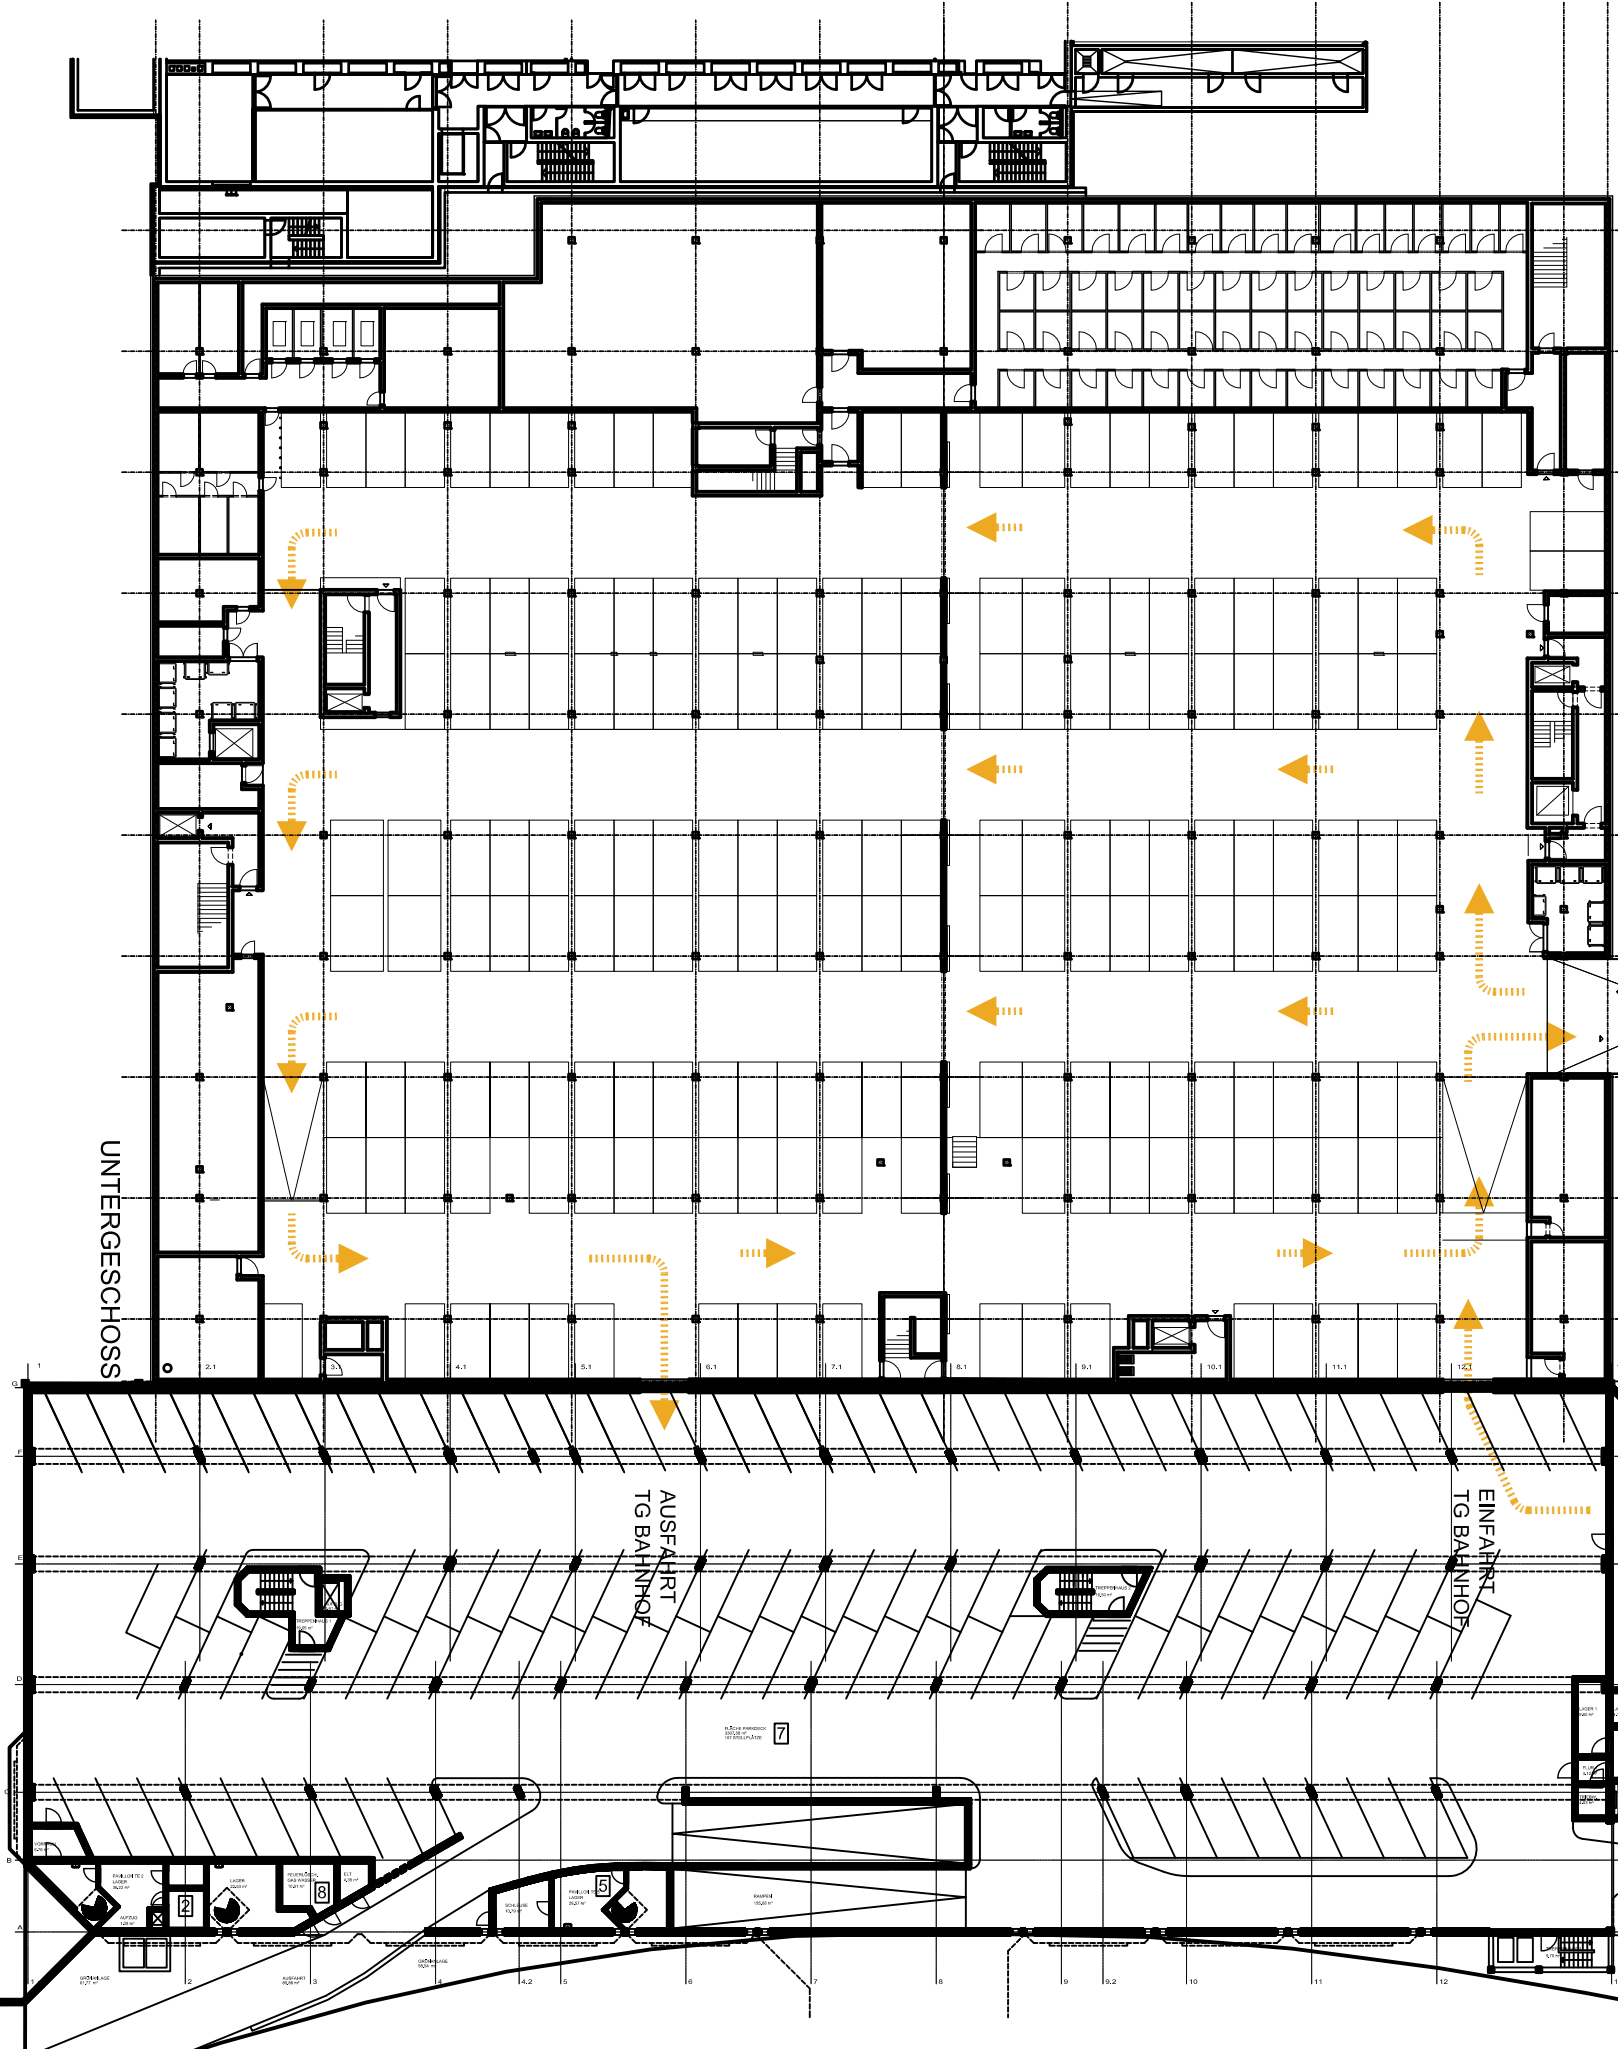


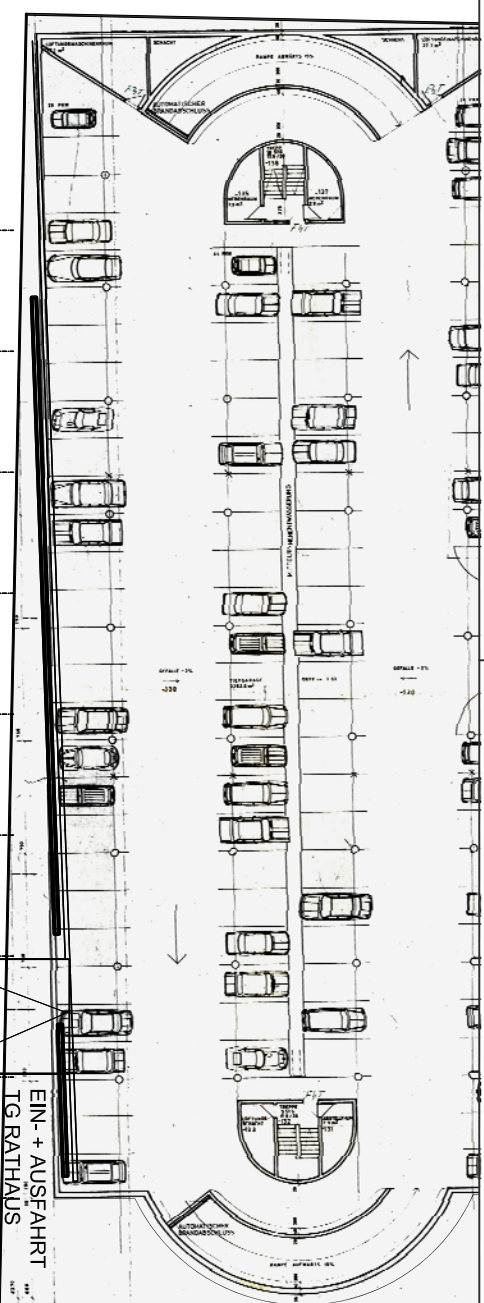

Wohn- und Geschäftshaus Postareal Lörach
Tiefgaragenverbund
Datum : 12.12.2017

ofstrasse

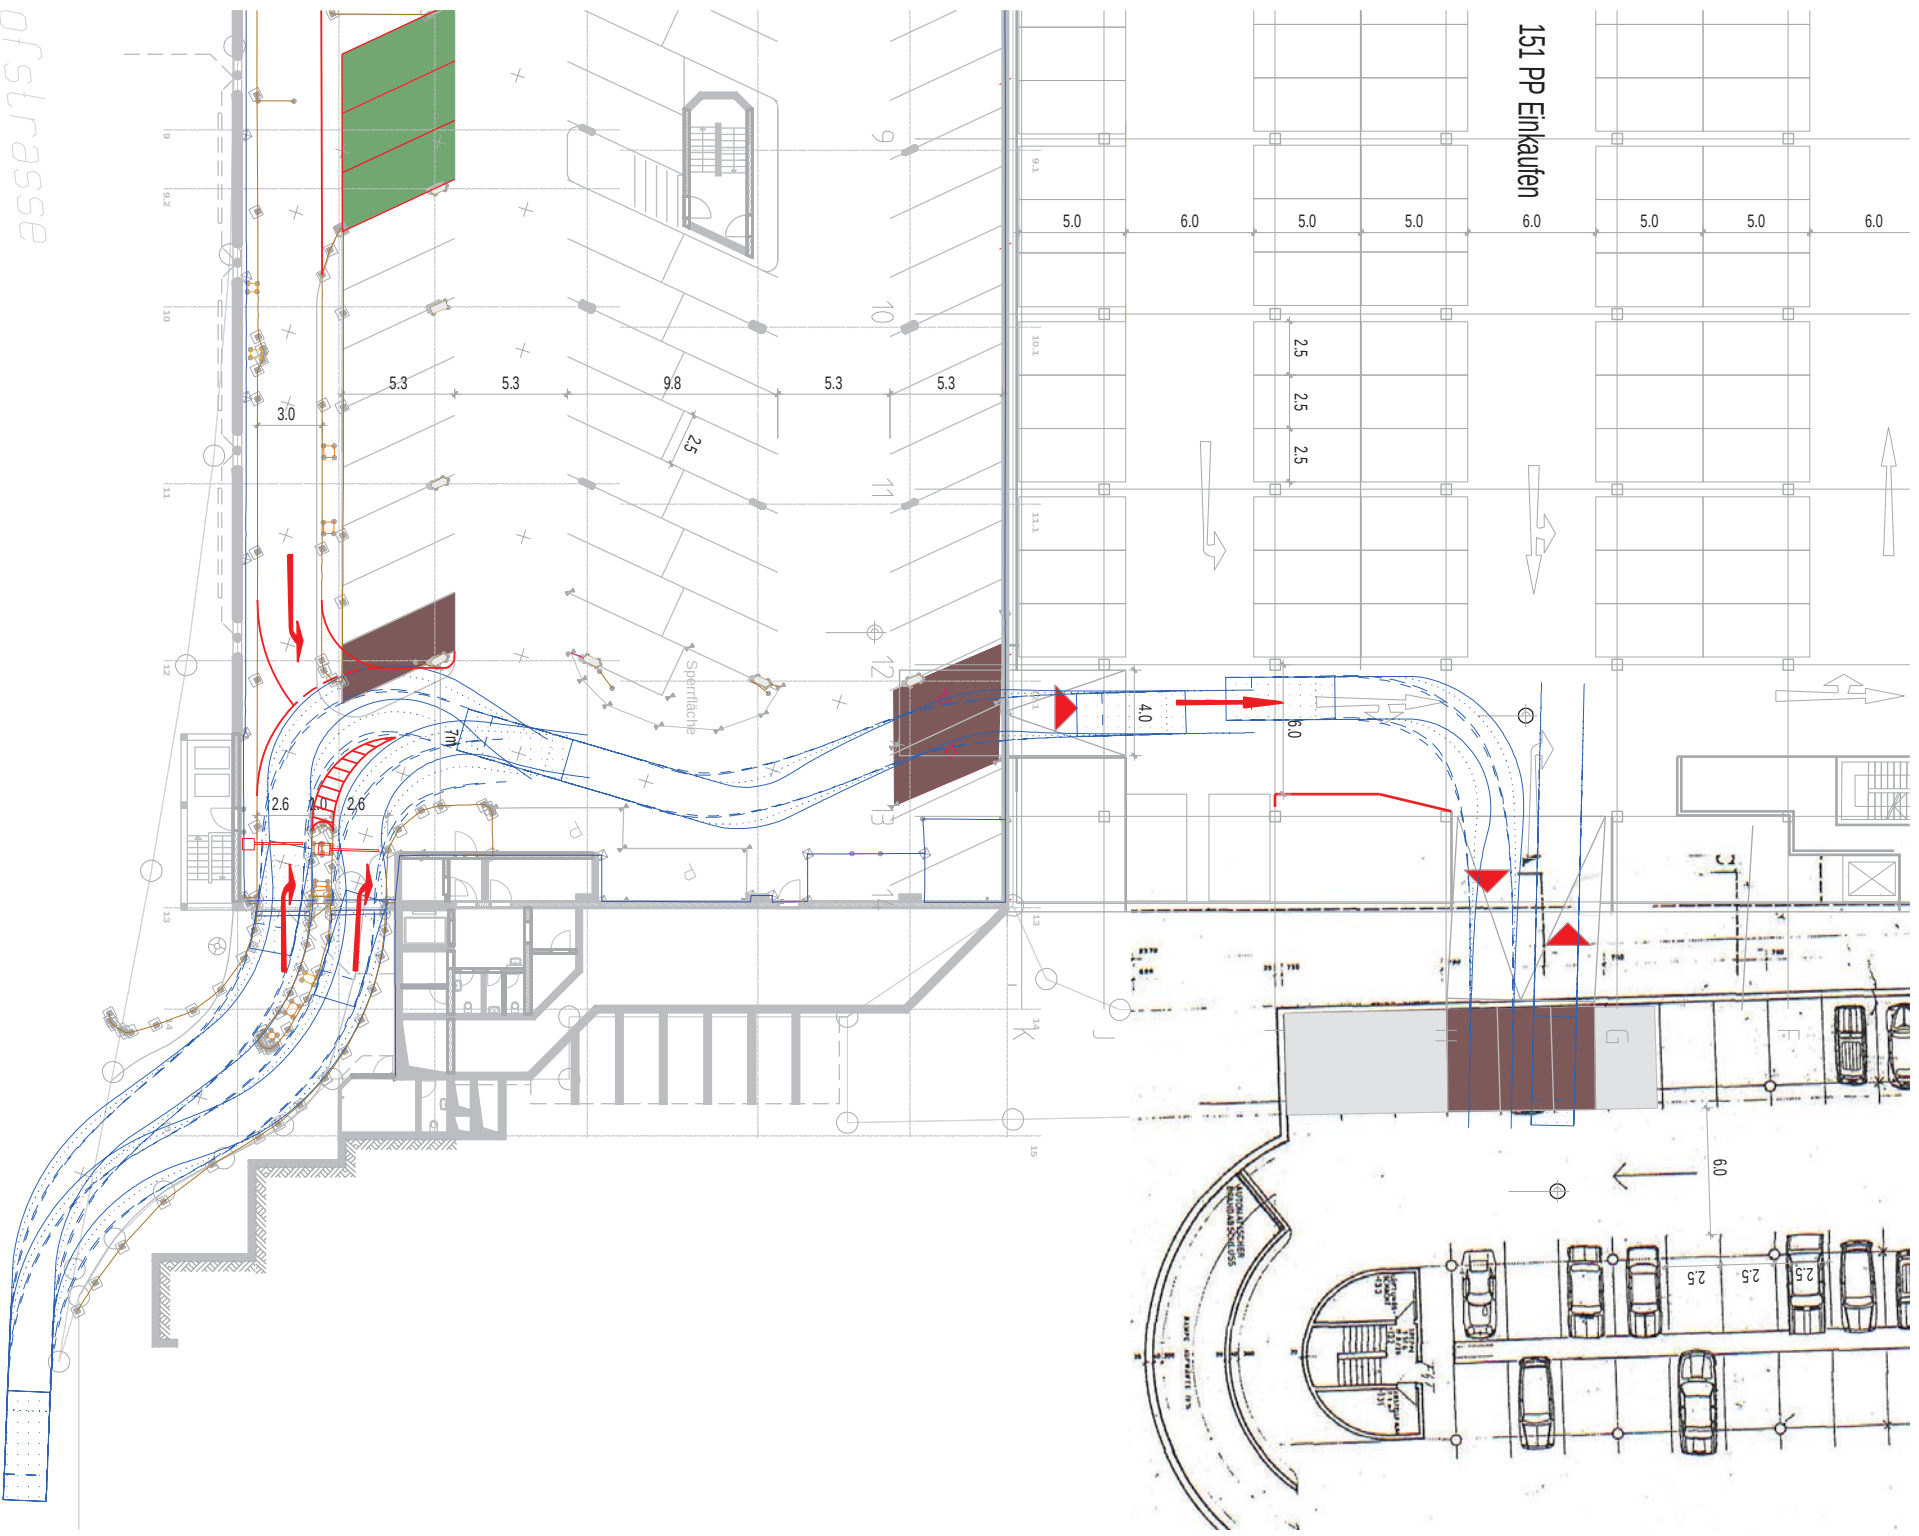


WGH Postareal Lörach, Parking
Prüfung Parking und Zufahrt

Situation UG (rechts)

1 : 250 / 208518/000
07.02.2017 / aist

gruner > GRUNER
FACHPLANUNG
71630 - 71631 610
71632 - 71633 610

Bahn

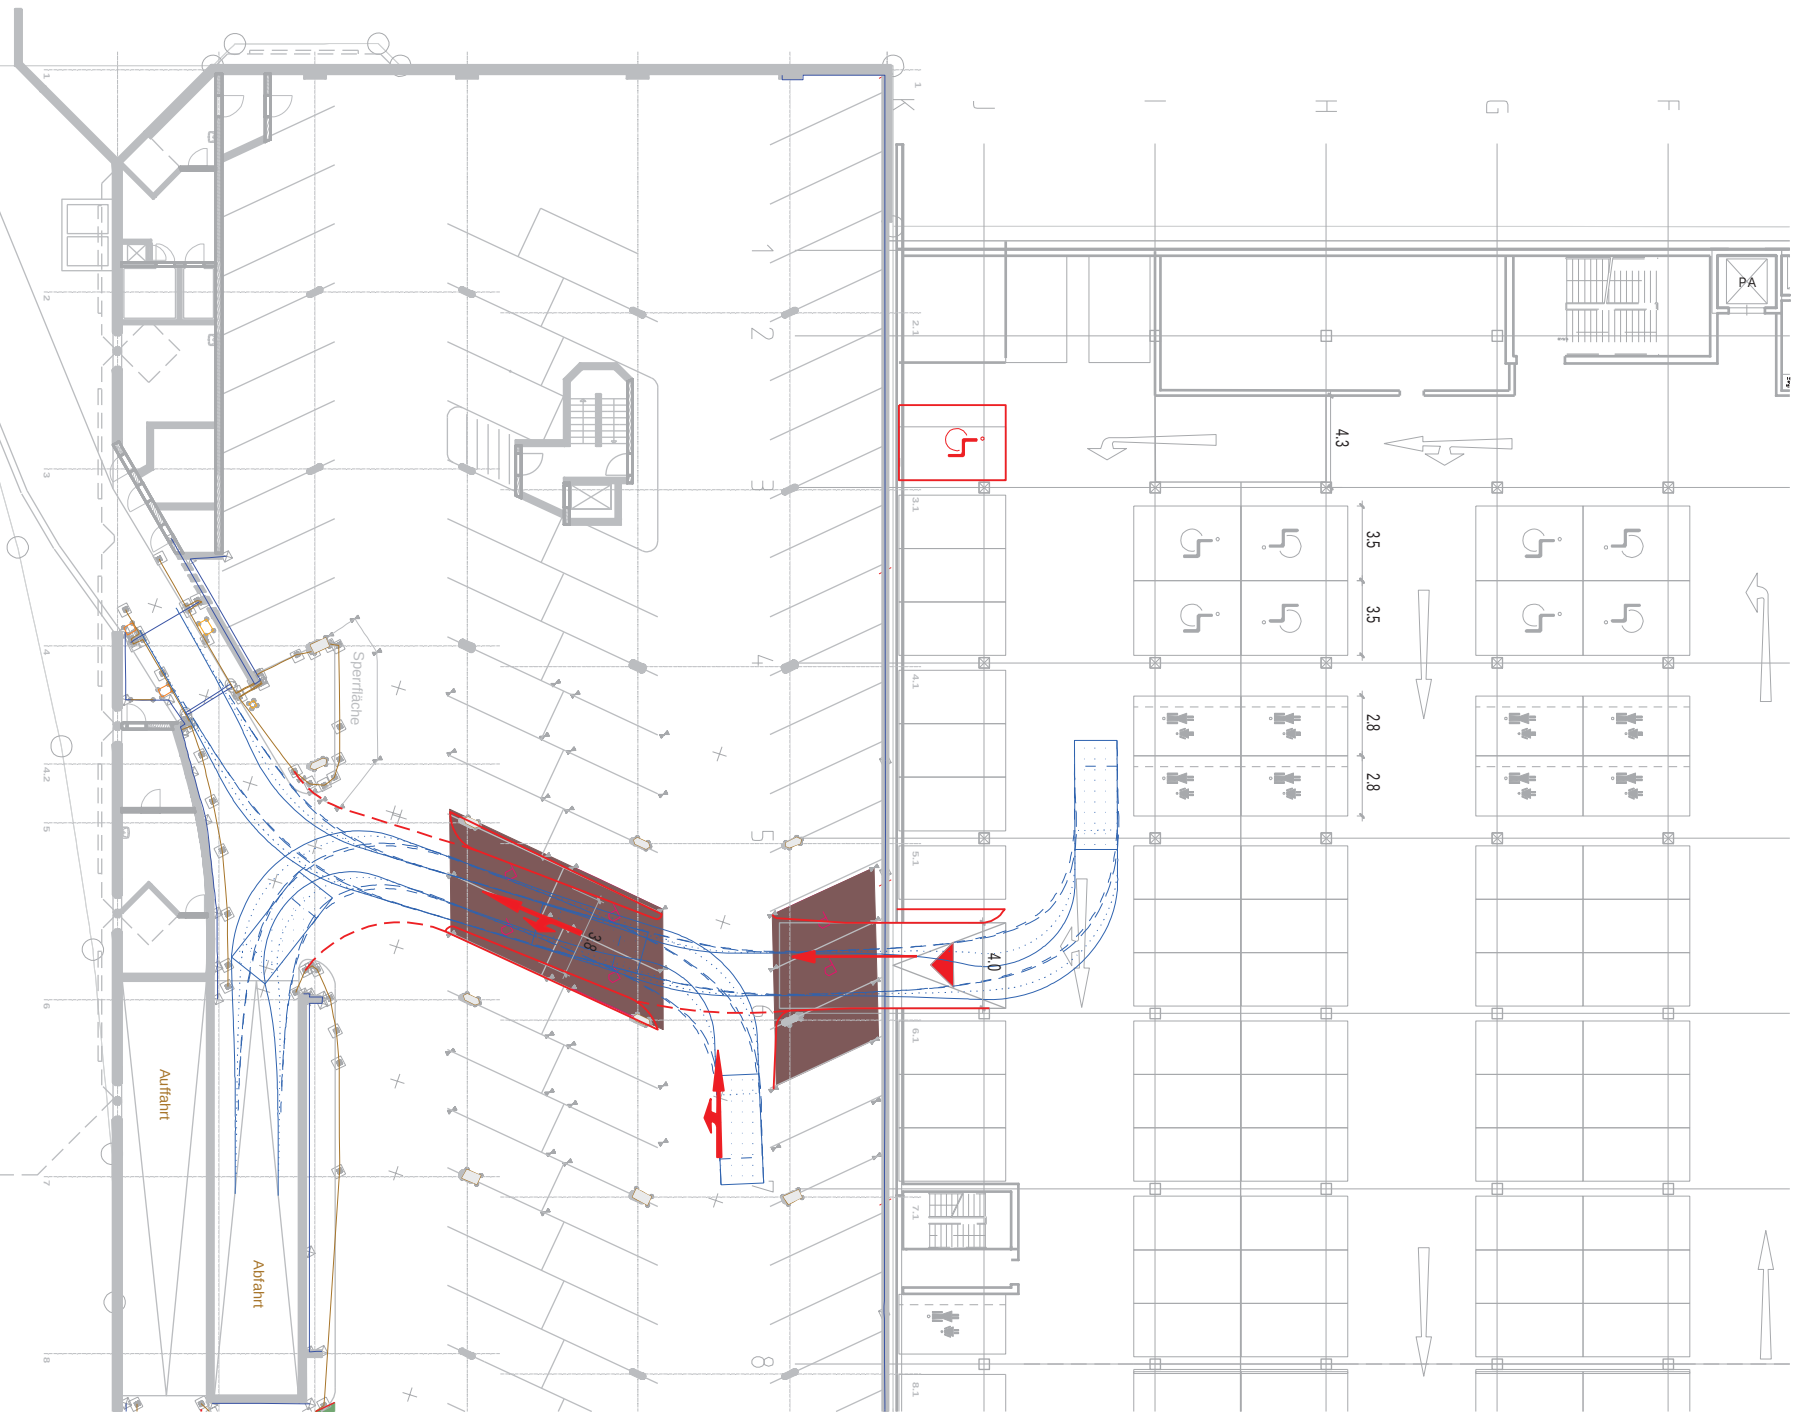

WGh Postareal Lörach, Parking
Prüfung Parking und Zufahrt
Situation UG (links)

1 : 250 / 208518/000
07.02.2017 / aist
gruner > GRUNER AG
Postfach 100
74109 Künzing
Tel. 09151 20-10
Fax 09151 20-10