


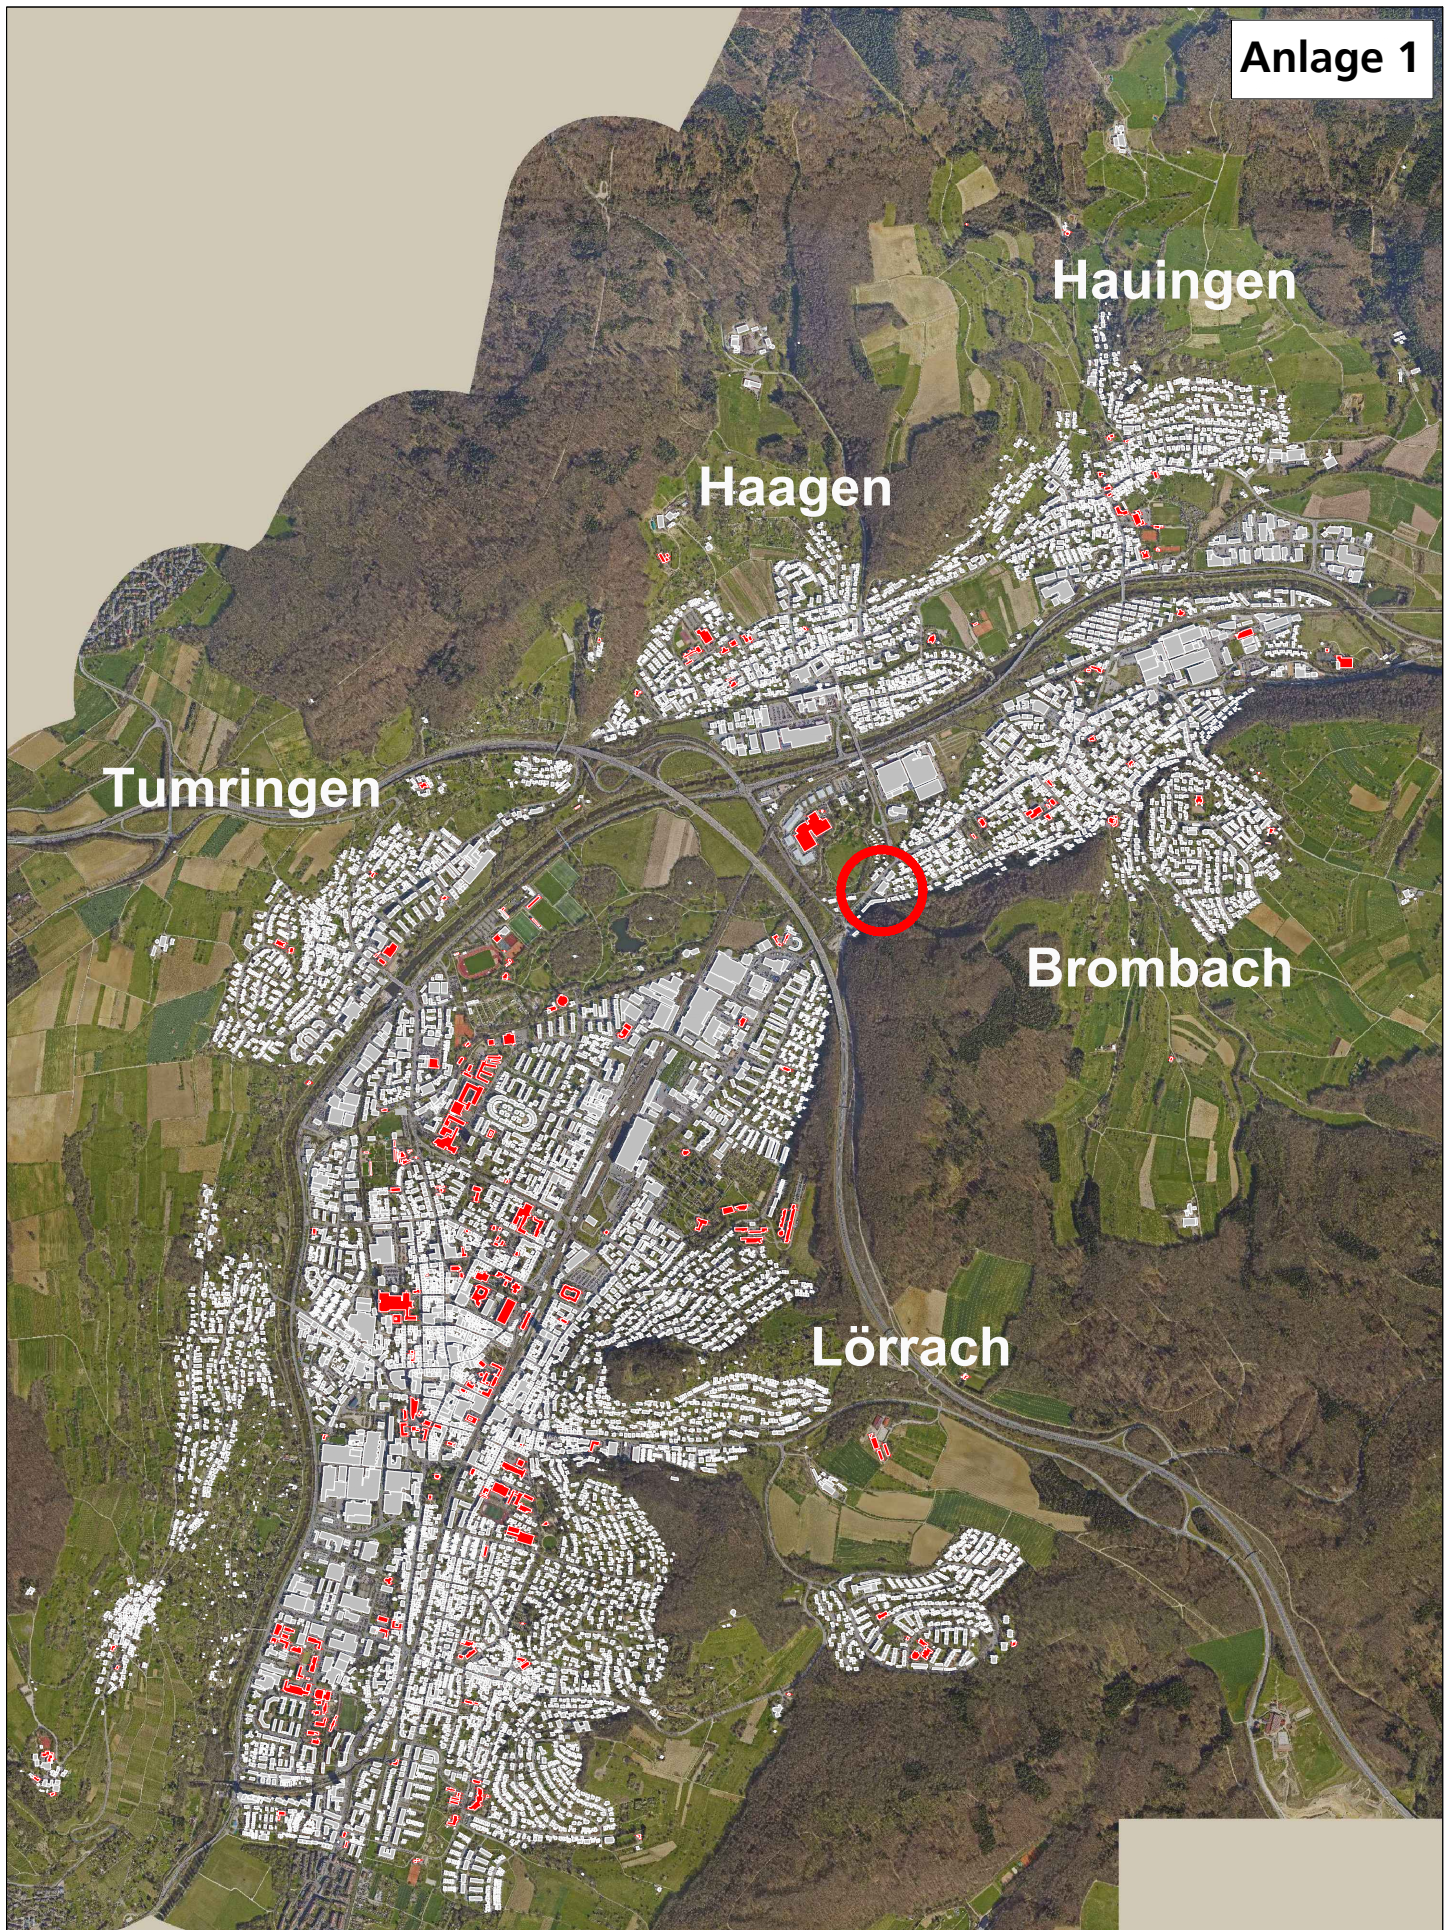

M. 1 : 30 000

Übersichtsplan

Veränderungssperre : "Lörracher Straße/Hellbergstraße"

STADT LÖRRACH

Plan Nr. :

205 / 13