


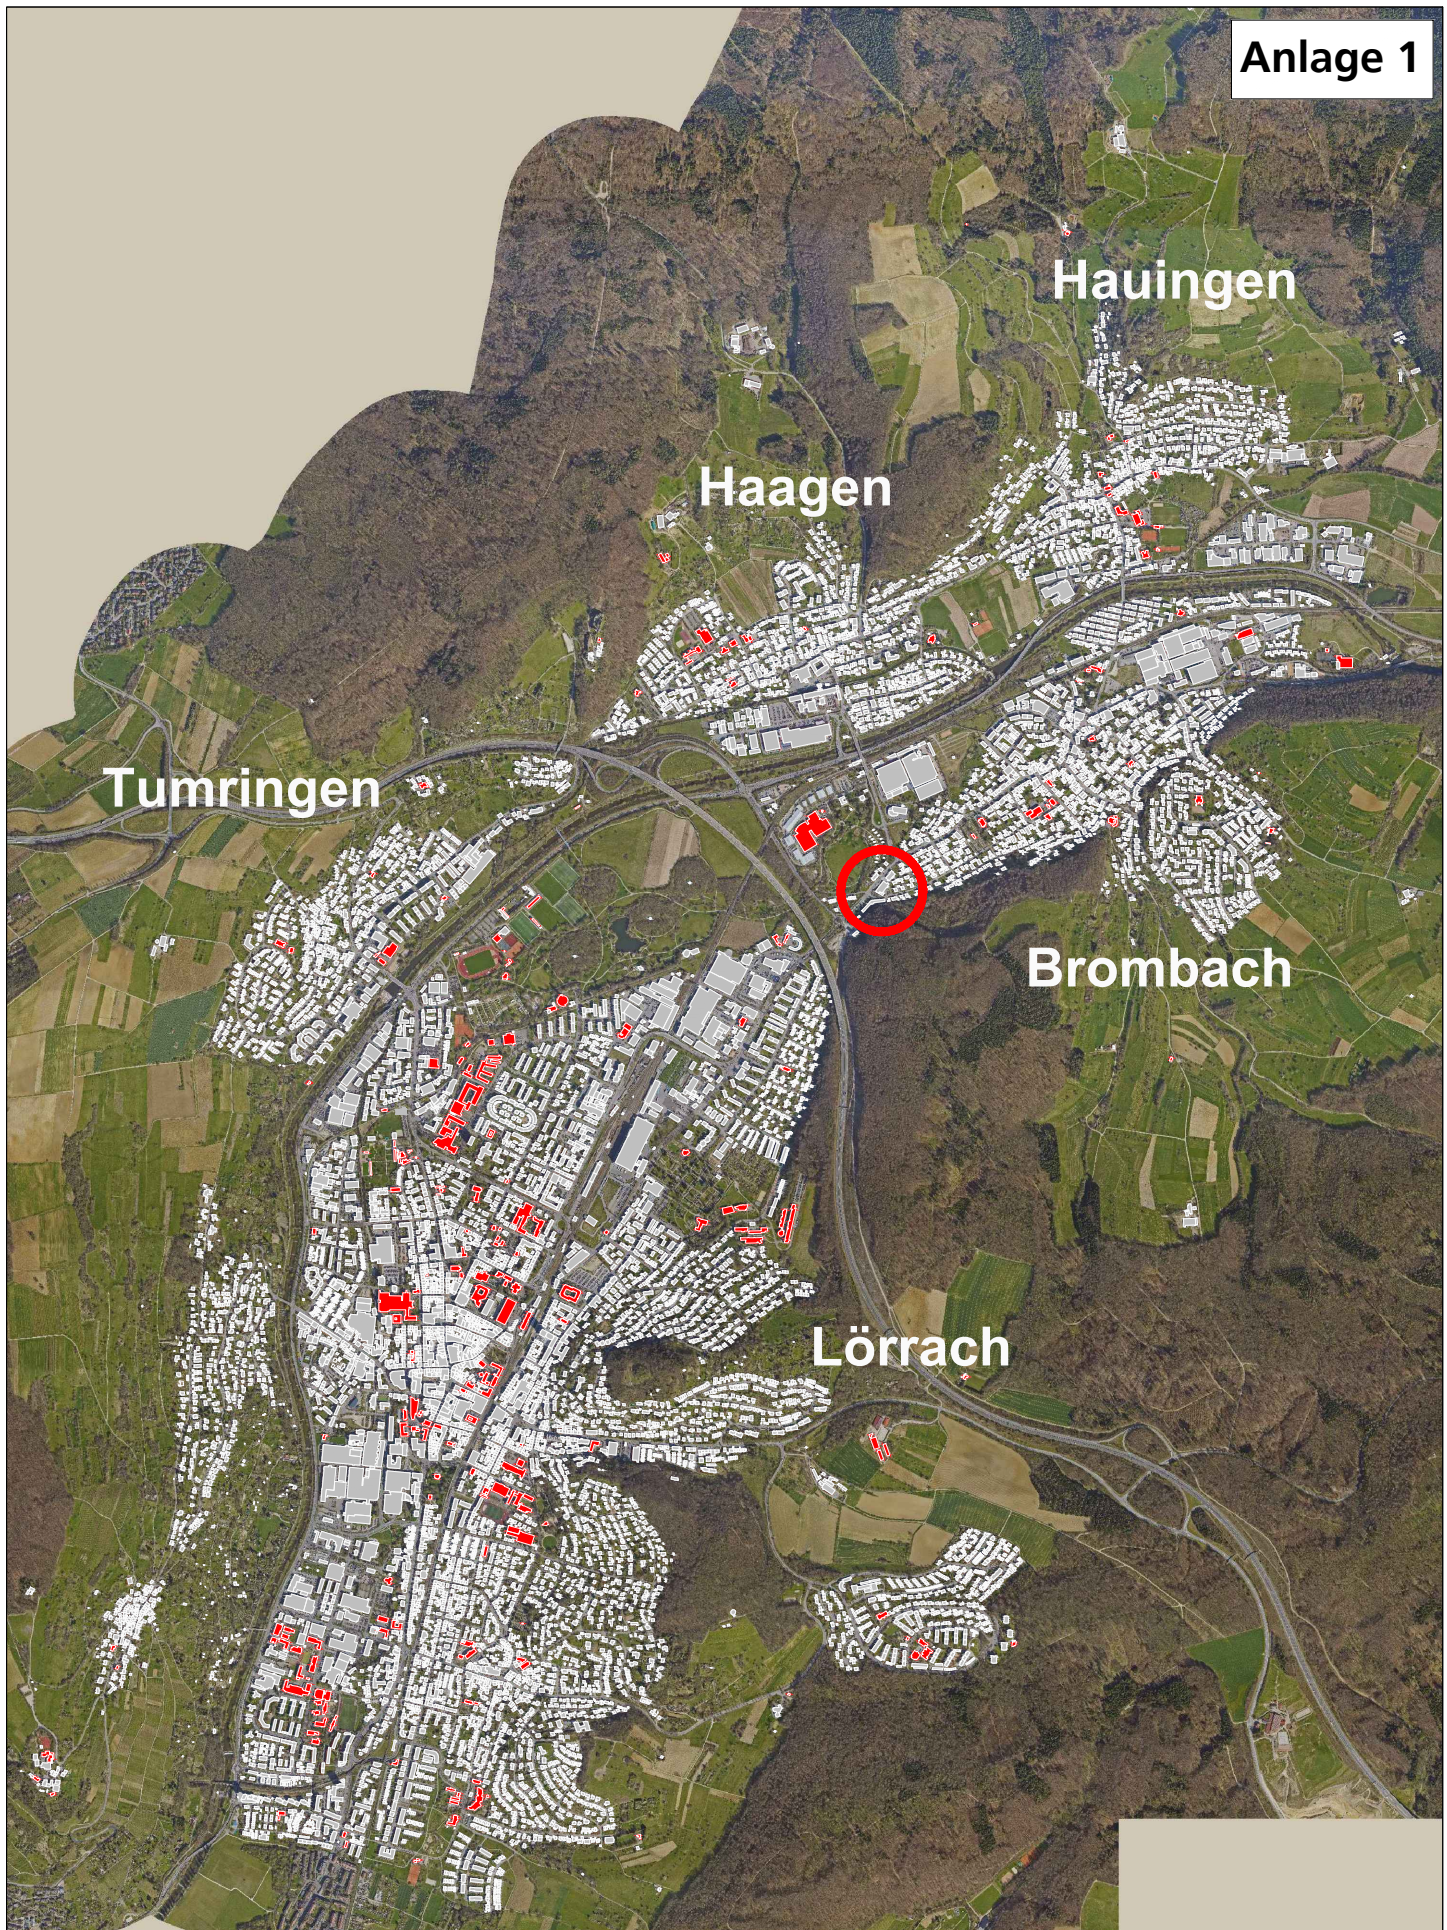

M. 1 : 30 000

Übersichtsplan

Bebauungsplan : "Lörracher Straße//Hellbergstraße"

STADT LÖRRACH

Plan Nr. :

205 / 13