



Regelprofil

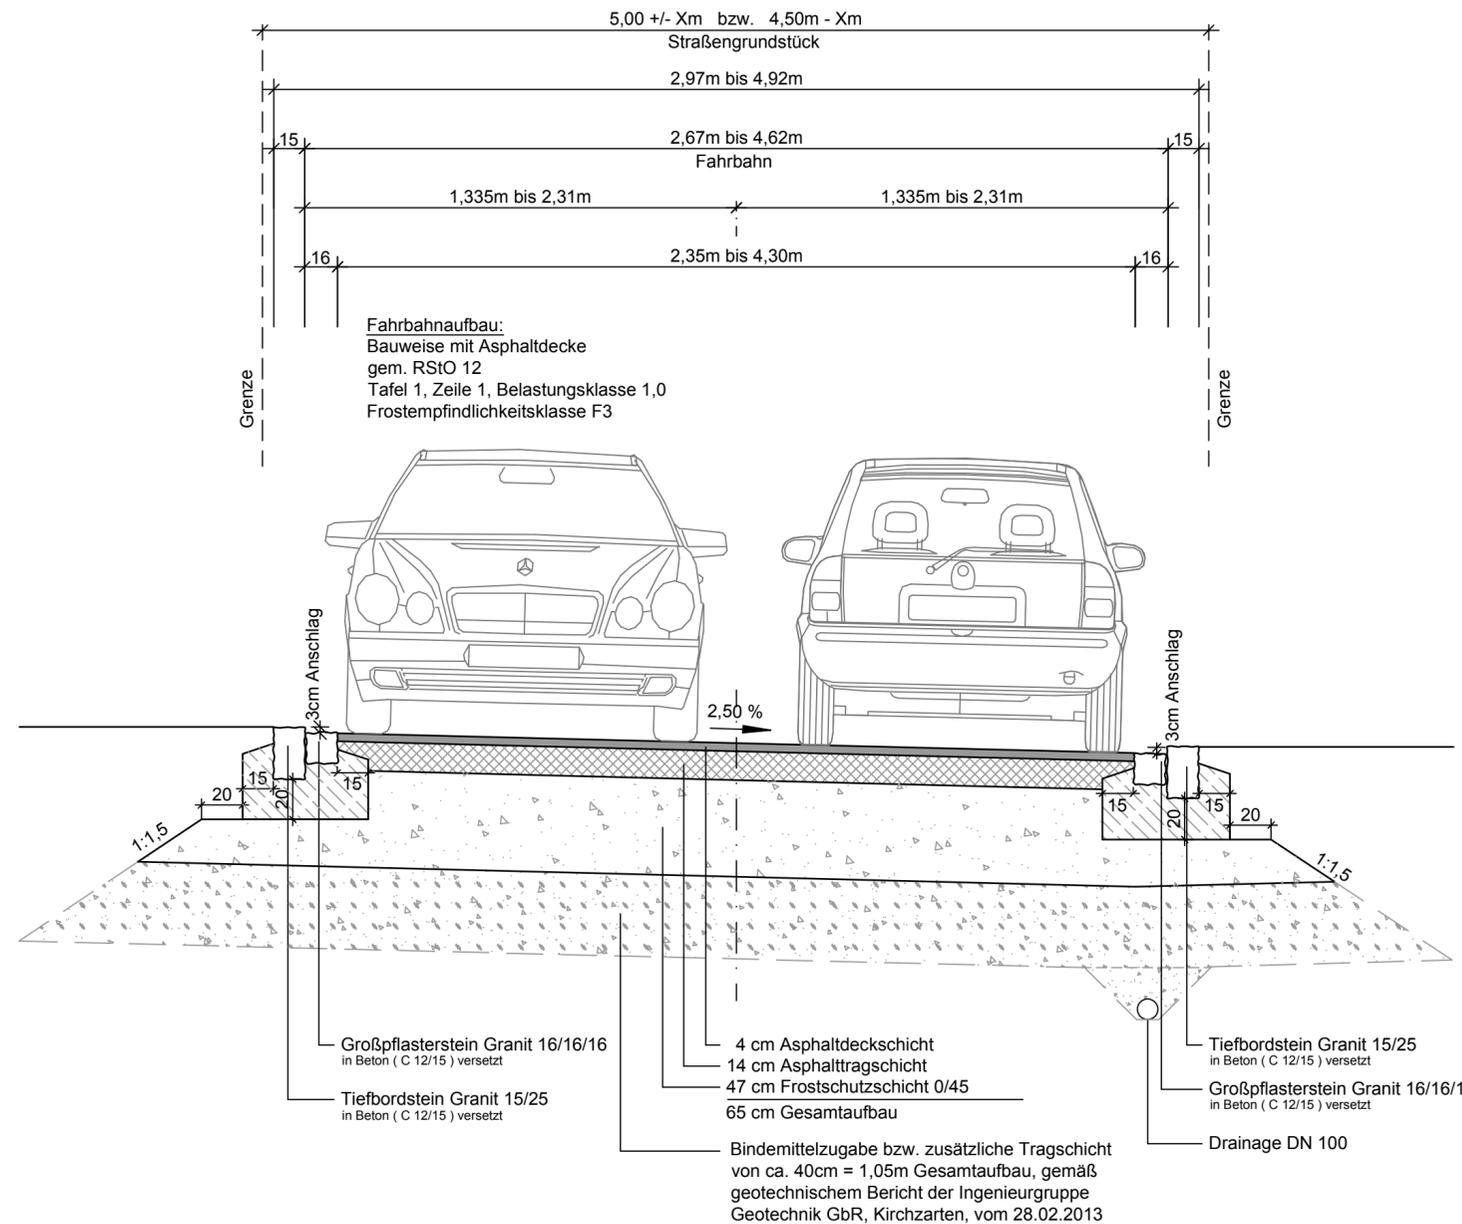

Regelprofil

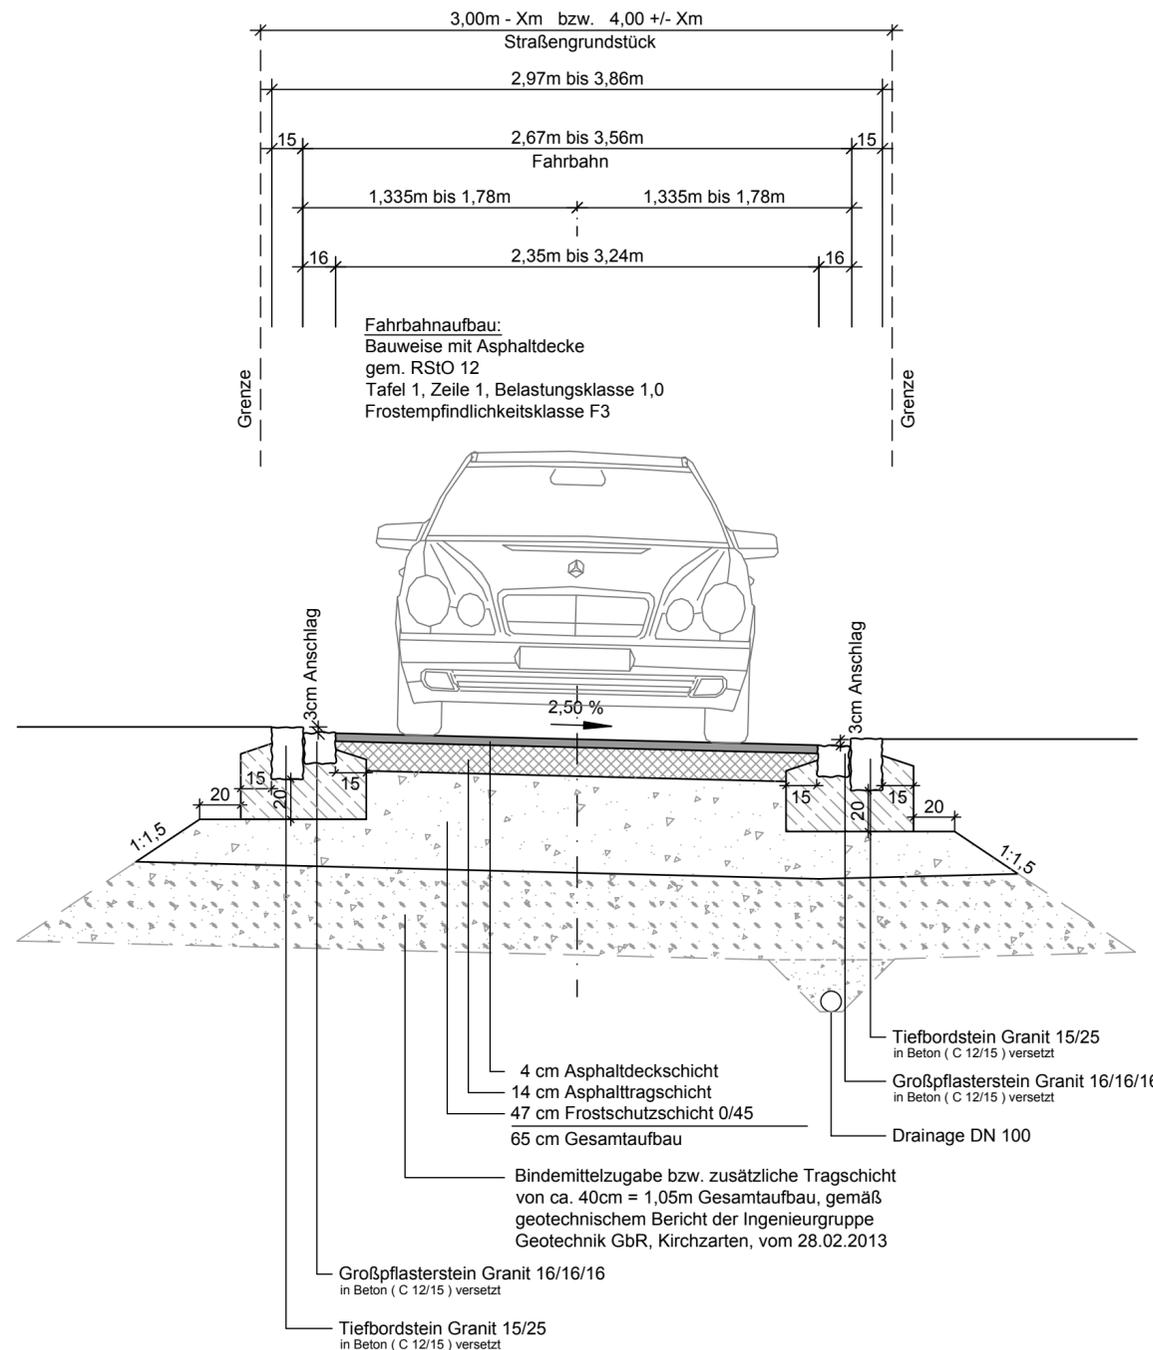

Index	Änderung	Datum	Name

Stadt Lörrach Ortsteil Hauingen

Erschließung Baugebiet "Am Soormattbach"

Vorentwurf

Ingenieurbüro Himmelsbach + Scheurer
Beratende Ingenieure PartG mbB



Anlage 3.1 Blatt Nr. 1 Maßstab: 1:25 Blattgröße: 780x297

Projekt-Nr. : 51-18-4-1
Dateiname : rq-soormattbach-str

	Datum	Name
Gezeichnet	07.12.2018	Krix
Geprüft		Himmelsbach

Der Antragsteller: Der Planer:

Himmelsbach + Scheurer
Beratende Ingenieure PartG mbB
Hebelstraße 44 79379 Müllheim
Tel 07631/3644-0 Fax 3644-36
e-Mail: buero@ing-himmelsbach.com

Müllheim,