Zone 3: Rathaus (Teilzone 3.1)

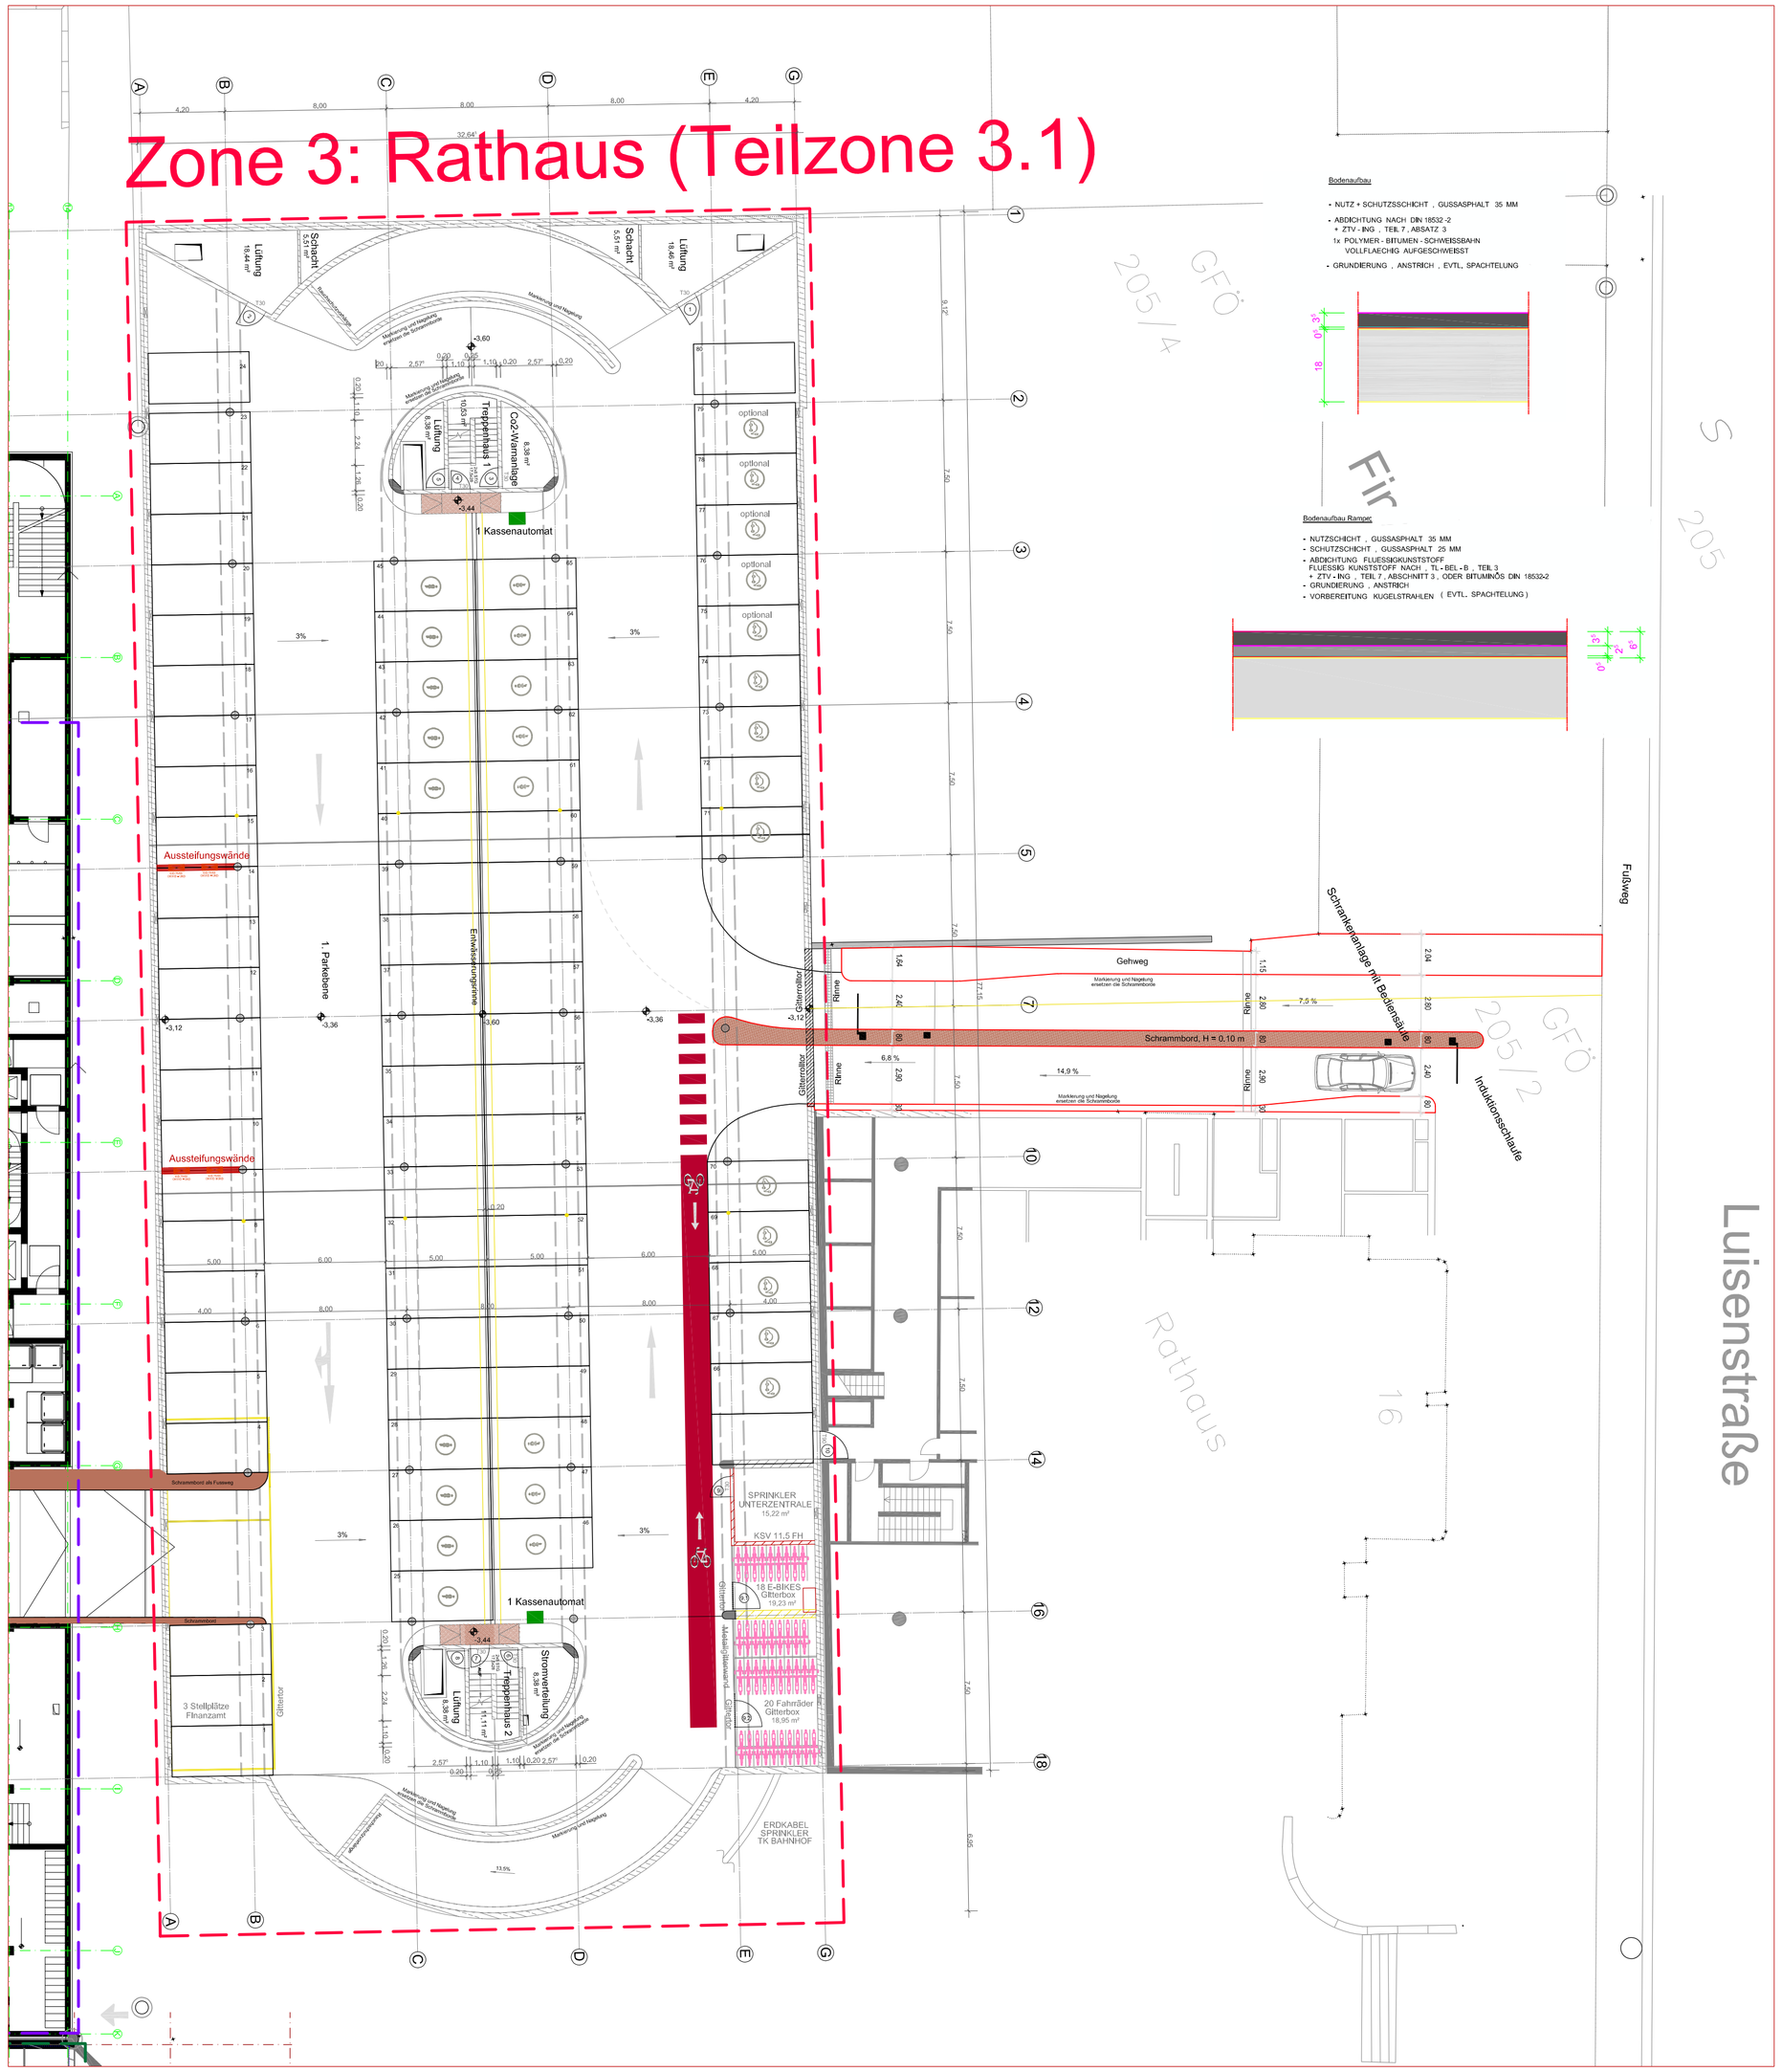

N

1 Tür/Raumnummer

Abbruch

Neubau

Entwurfsplanung

FREIGABE BAUHERR Stadt Lörrach --.--.---- Datum Unterschrift	FREIGABE ARCHITEKT AMP Parking Europe GmbH Planung und Beratung für Parkbauten --.--.---- Datum Unterschrift

Index	Datum	gez.	Änderung / Ergänzung
06	29.07.2019	bo	Höhenkoten u. Abmessungen, Abbruch gelb, Neubau rot, Türen angepasst, Entwässerungsrinne, Gefälle
05	16.07.2019	bo	Kennzeichnung Gitterbox und Mauerwerk
04	01.07.2019	bo	Tür 6 Richtung geändert, 2. Kassenautomat bei Treppenhaus 1, Induktionsschleifen entfernt
03	27.06.2019	bo	Verschiebung Dienstfahrzeuge, Tür Raum 9 verschoben, 2 Kassenautomat
02	24.06.2019	bo	Untersprinklerzentrale und Fahrrad getauscht, Frauenstellplätze, Dienst = E-Parker, Brandschutztüren
01	07.06.2019	bo	Untersprinklerzentrale, E-Bikes, Fahrräder, E-Parker, Dienstfahrzeuge eingepflegt
00	04.06.2019	bo	Erstellt

AUFTRAGGEBER
Stadt Lörrach
Luisenstraße 16
79539 Lörrach

OBJEKTPLANER
76149 Karlsruhe
Thujaweg 1
Telefon: 0721 / 9 85 74 - 0
Fax: 0721 / 9 85 74 - 99
AMP Parking Europe GmbH
Planung und Beratung für Parkbauten
Internet: http://www.amp-parking.com
e-mail: info@amp-parking.eu

FACHPLANER

PROJEKT	Stadt Lörrach Tiefgaragenverbund	GEZ.: bo	DATUM 04.06.2019
		GES.:	AUFTR. NR.: 2.1905
PLANINHALT	Tg Rathaus Untergeschoss 1	MST.: 1 : 200	PLANGRÖSZE: A1

PLANNR.: AR | 2 | 011 | 06 | V | AG | GR | E-1 | Z — **011-06**

Planerkürzel | Planungsphase | Plannummer | Index | Status | Planart | Plantyp | Ebene/Bereich | Bauteil