
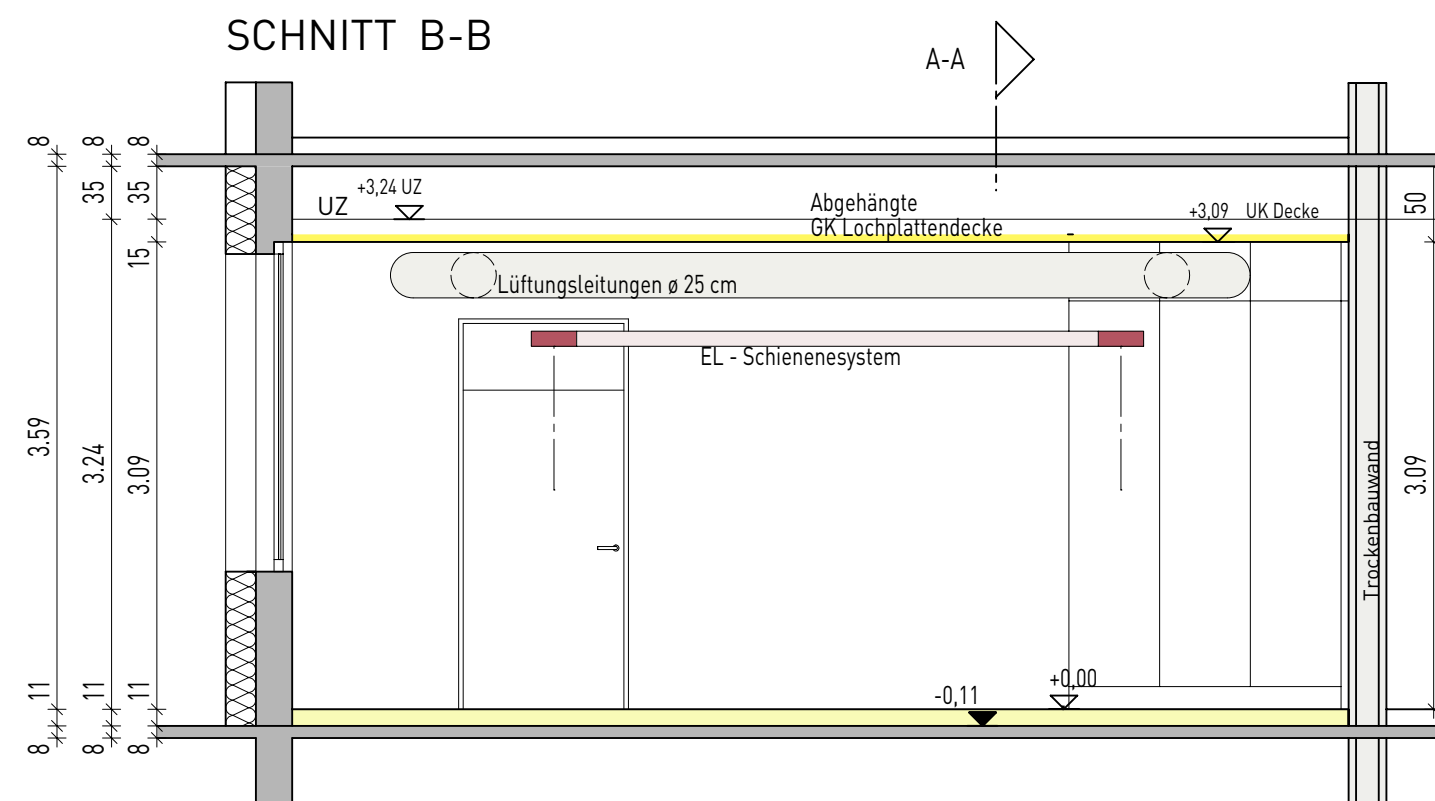


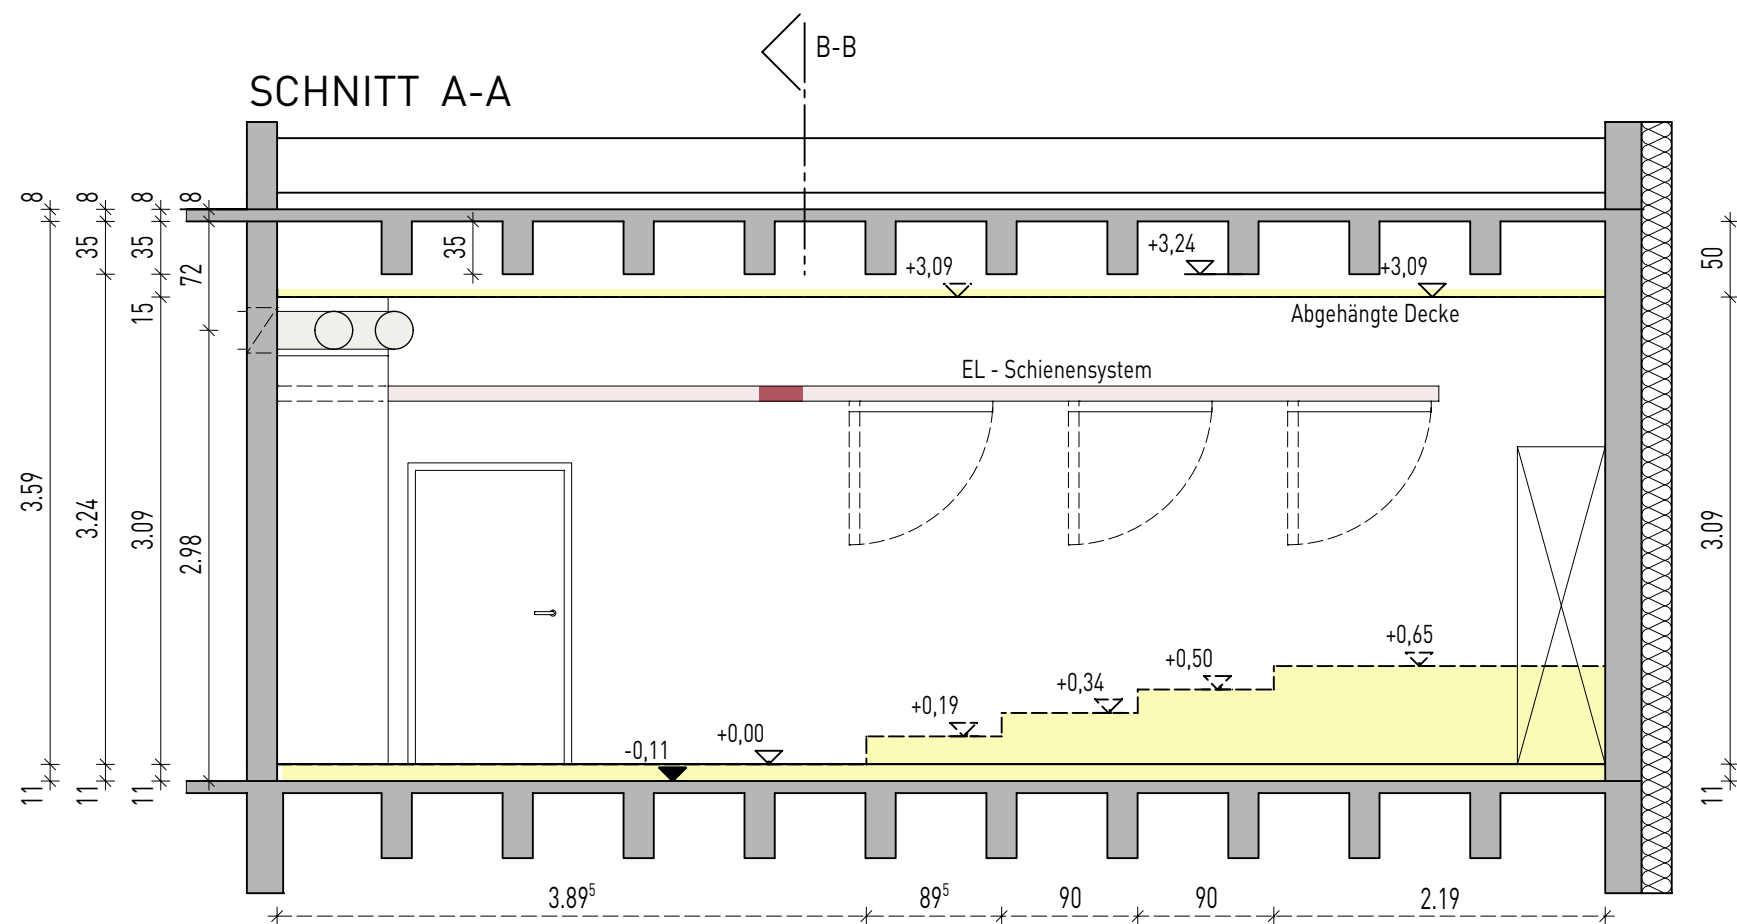

ENTWURF

Sanierung
Biologiesaal Hebelgymnasium Raum 124
Baumgartnerstraße 28, 79540 Lörrach

SCHNITTE A-A, B-B M 1 : 50

19.06.2020 ka

moser ARCHITEKTEN
Wölblinstr. 78 79539 Lörrach
Tel: 07621-915440 Fax: 07621-9154420
www.moser-architekten.de