


8038

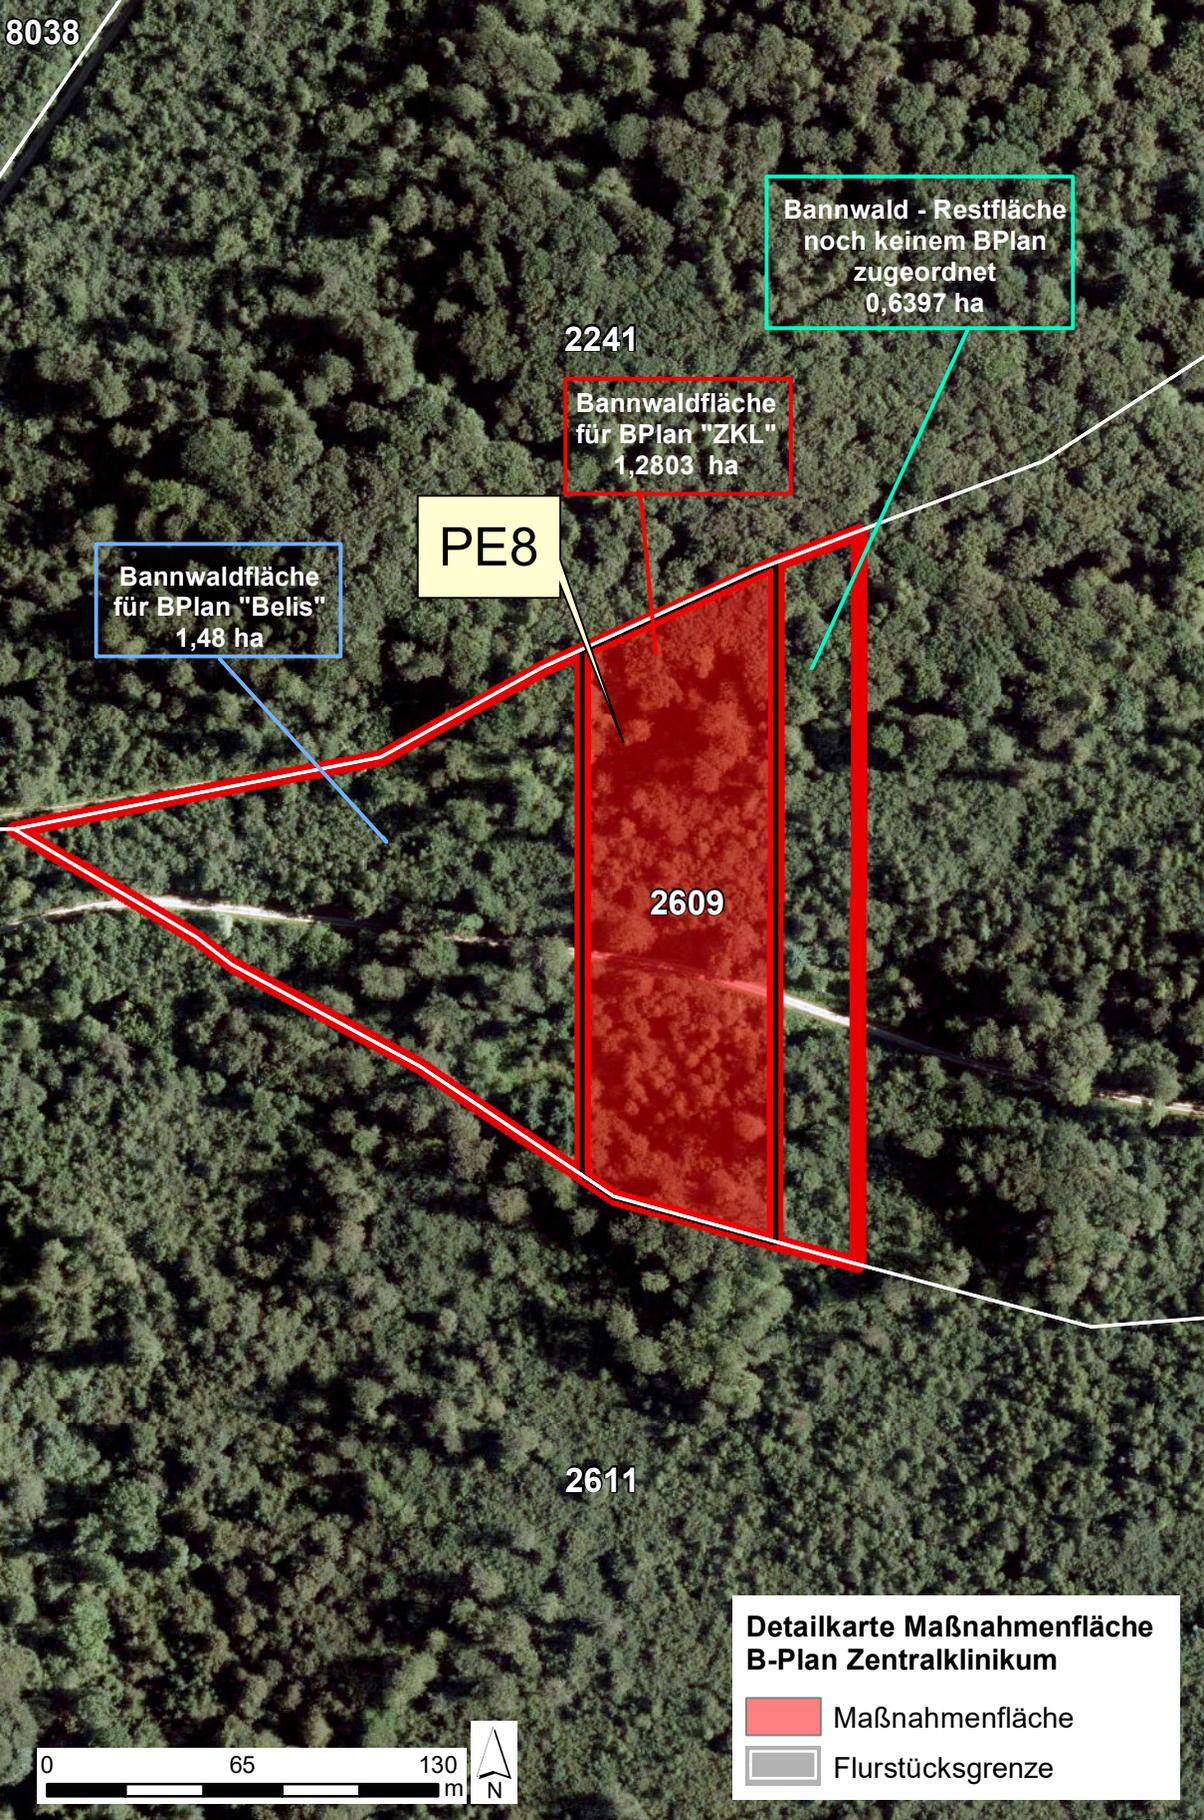

2241

Bannwald - Restfläche
noch keinem BPlan
zugeordnet
0,6397 ha

Bannwaldfläche
für BPlan "ZKL"
1,2803 ha

PE8

Bannwaldfläche
für BPlan "Belis"
1,48 ha

2609

2611

**Detailkarte Maßnahmenfläche
B-Plan Zentralklinikum**

-  Maßnahmenfläche
-  Flurstücksgrenze

