Gemeinde Lörrach
Gemarkung Lörrach

Weihnachtsmarkt 2022

Übersichtsplan

Stadt Lörrach
FB Vermessung
Lörrach

Maßstab 1:500
erstellt am 08.04.2022

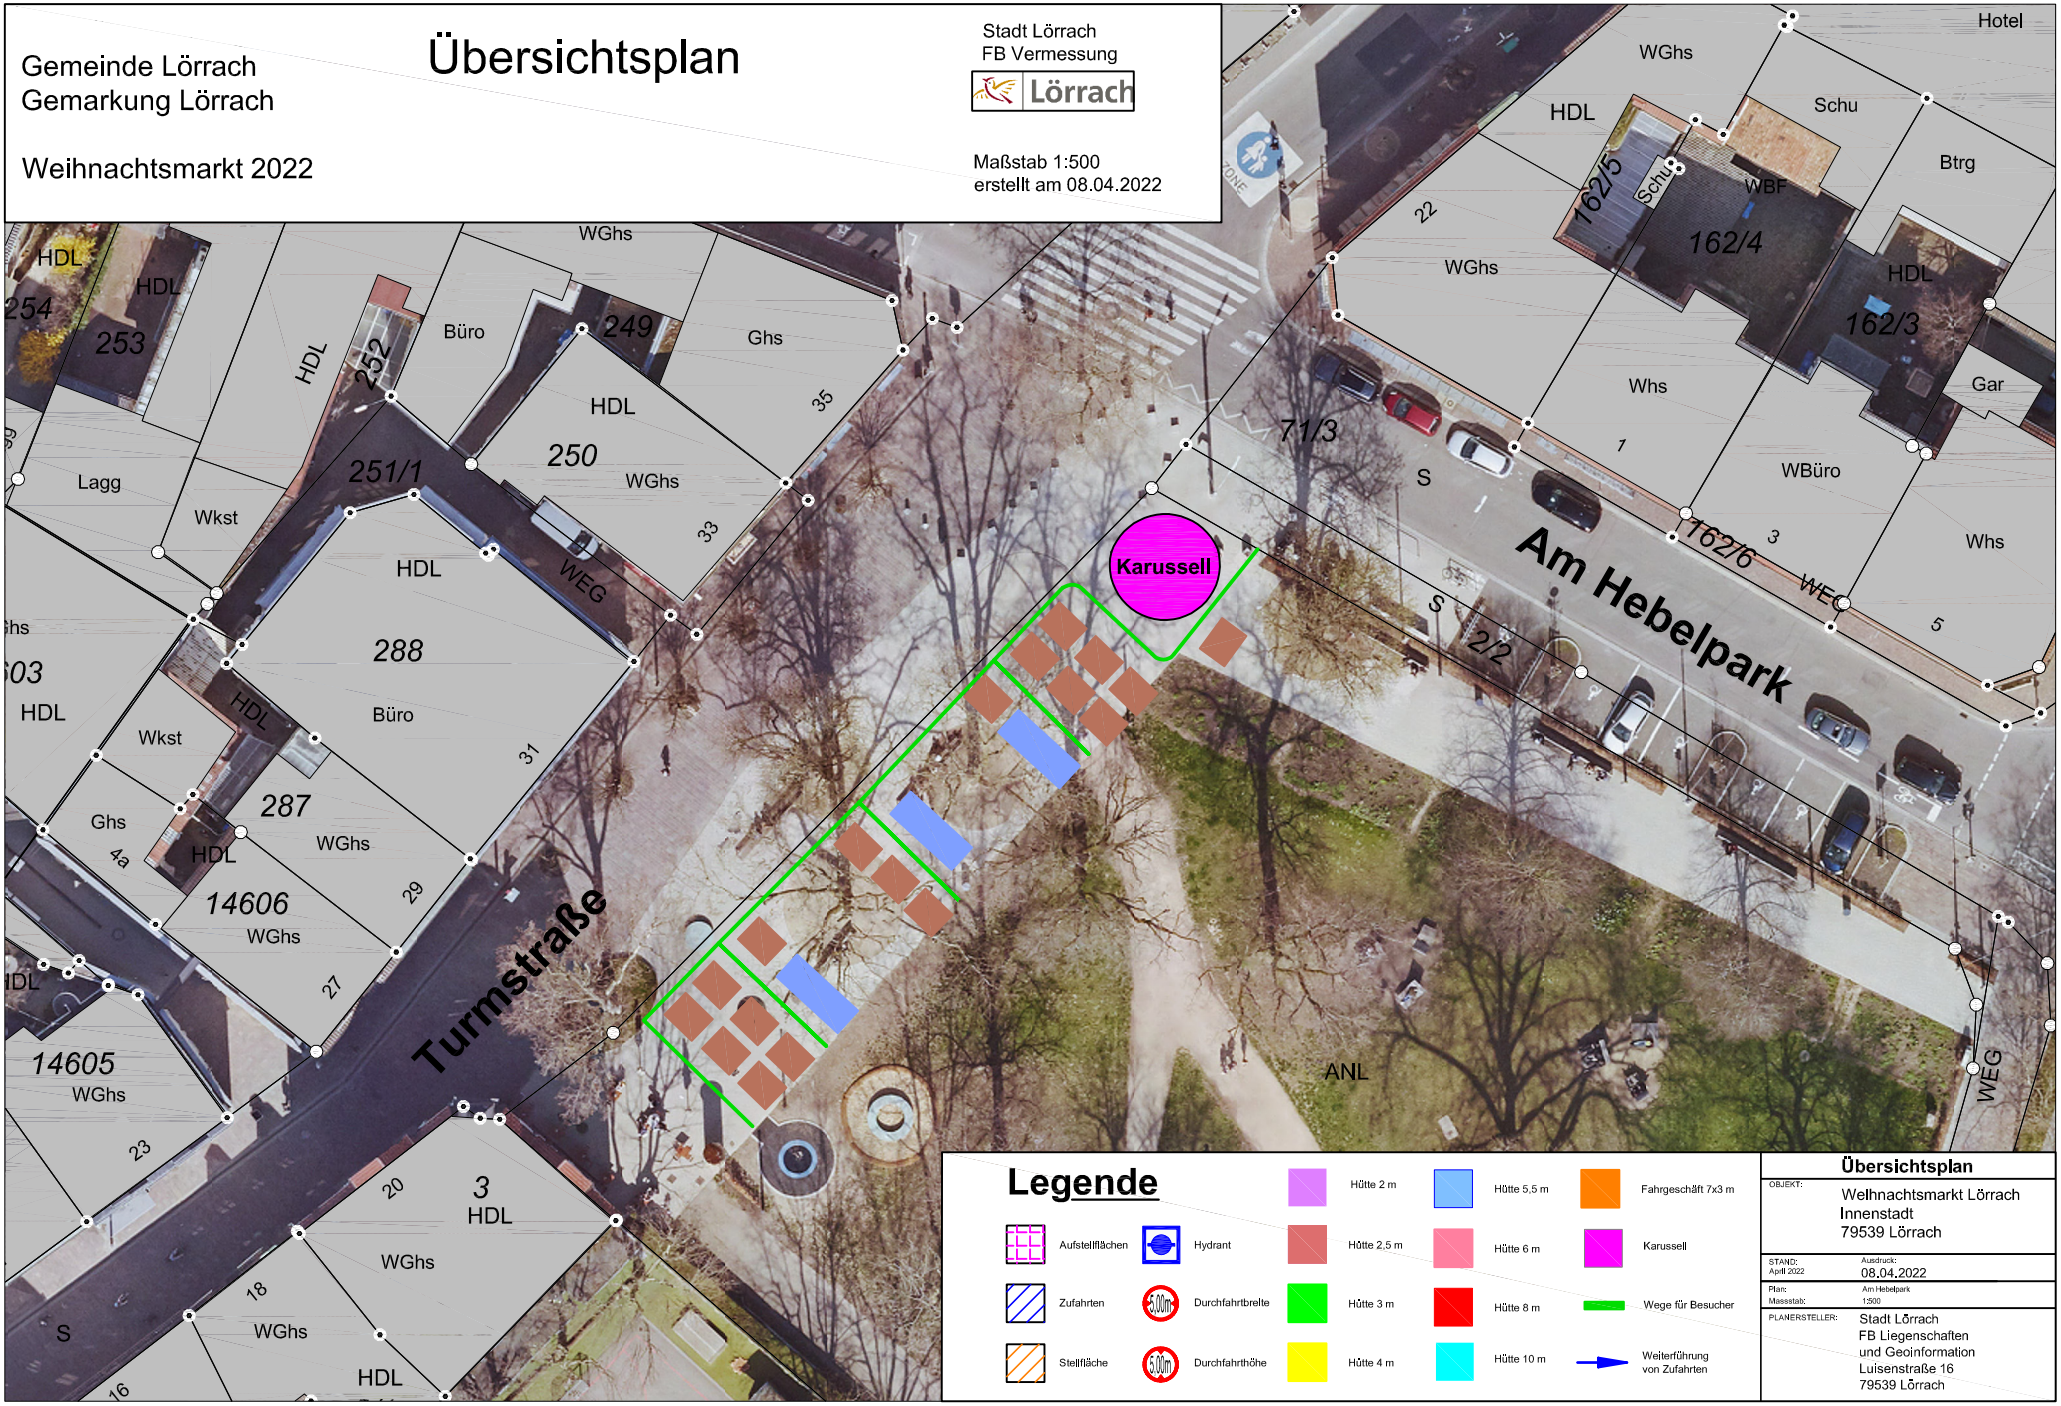

Legende

- Aufstellflächen
- Zufahrten
- Stellfläche
- Hydrant
- Durchfahrtbreite (3,00m)
- Durchfahrthöhe (3,00m)
- Hütte 2 m
- Hütte 2,5 m
- Hütte 3 m
- Hütte 4 m
- Hütte 5,5 m
- Hütte 6 m
- Hütte 8 m
- Hütte 10 m
- Fahrgeschäft 7x3 m
- Karussell
- Wege für Besucher
- Weiterführung von Zufahrten

Übersichtsplan

OBJEKT: Weihnachtsmarkt Lörrach
Innenstadt
79539 Lörrach

STAND: April 2022
Ausdruck: 08.04.2022
Plan: Am Hebelpark
Massstab: 1:500

PLANERSTELLER: Stadt Lörrach
FB Liegenschaften
und Geoinformation
Luisenstraße 16
79539 Lörrach