Tramstudie Lörrach

Legende Übersichtslagepläne

Haltestelle Regio-S-Bahn Basel

geplante Haltestelle Tram

Einzugsbereich (400 m)

mögliche Endhaltestelle / Zwischenendstelle
(Wendeschleife)

signifikante bauliche Maßnahme / baulicher Eingriff

schematische Darstellung angesetzter Regelquerschnitt für jeweiligen Streckenabschnitt

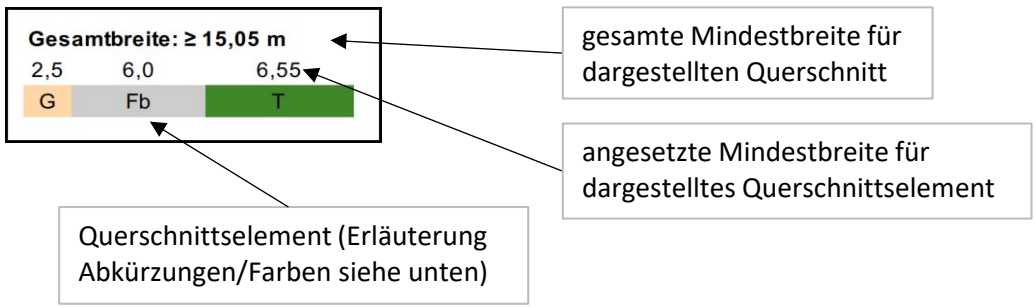

T	Tram auf besonderem Bahnkörper / Eigentrasse (in der Regel mit Rasengleis)
T	Tram auf straßenbündigem Bahnkörper
Fb	Straßenfahrbahn
R	Radverkehr auf der Fahrbahn (ggf. mit abmarkiertem Radstreifen)
R	Radverkehr auf Radweg
G + R	gemeinsamer Geh- und Radweg
G	Gehweg
H	Haltestelle

05.12.2022

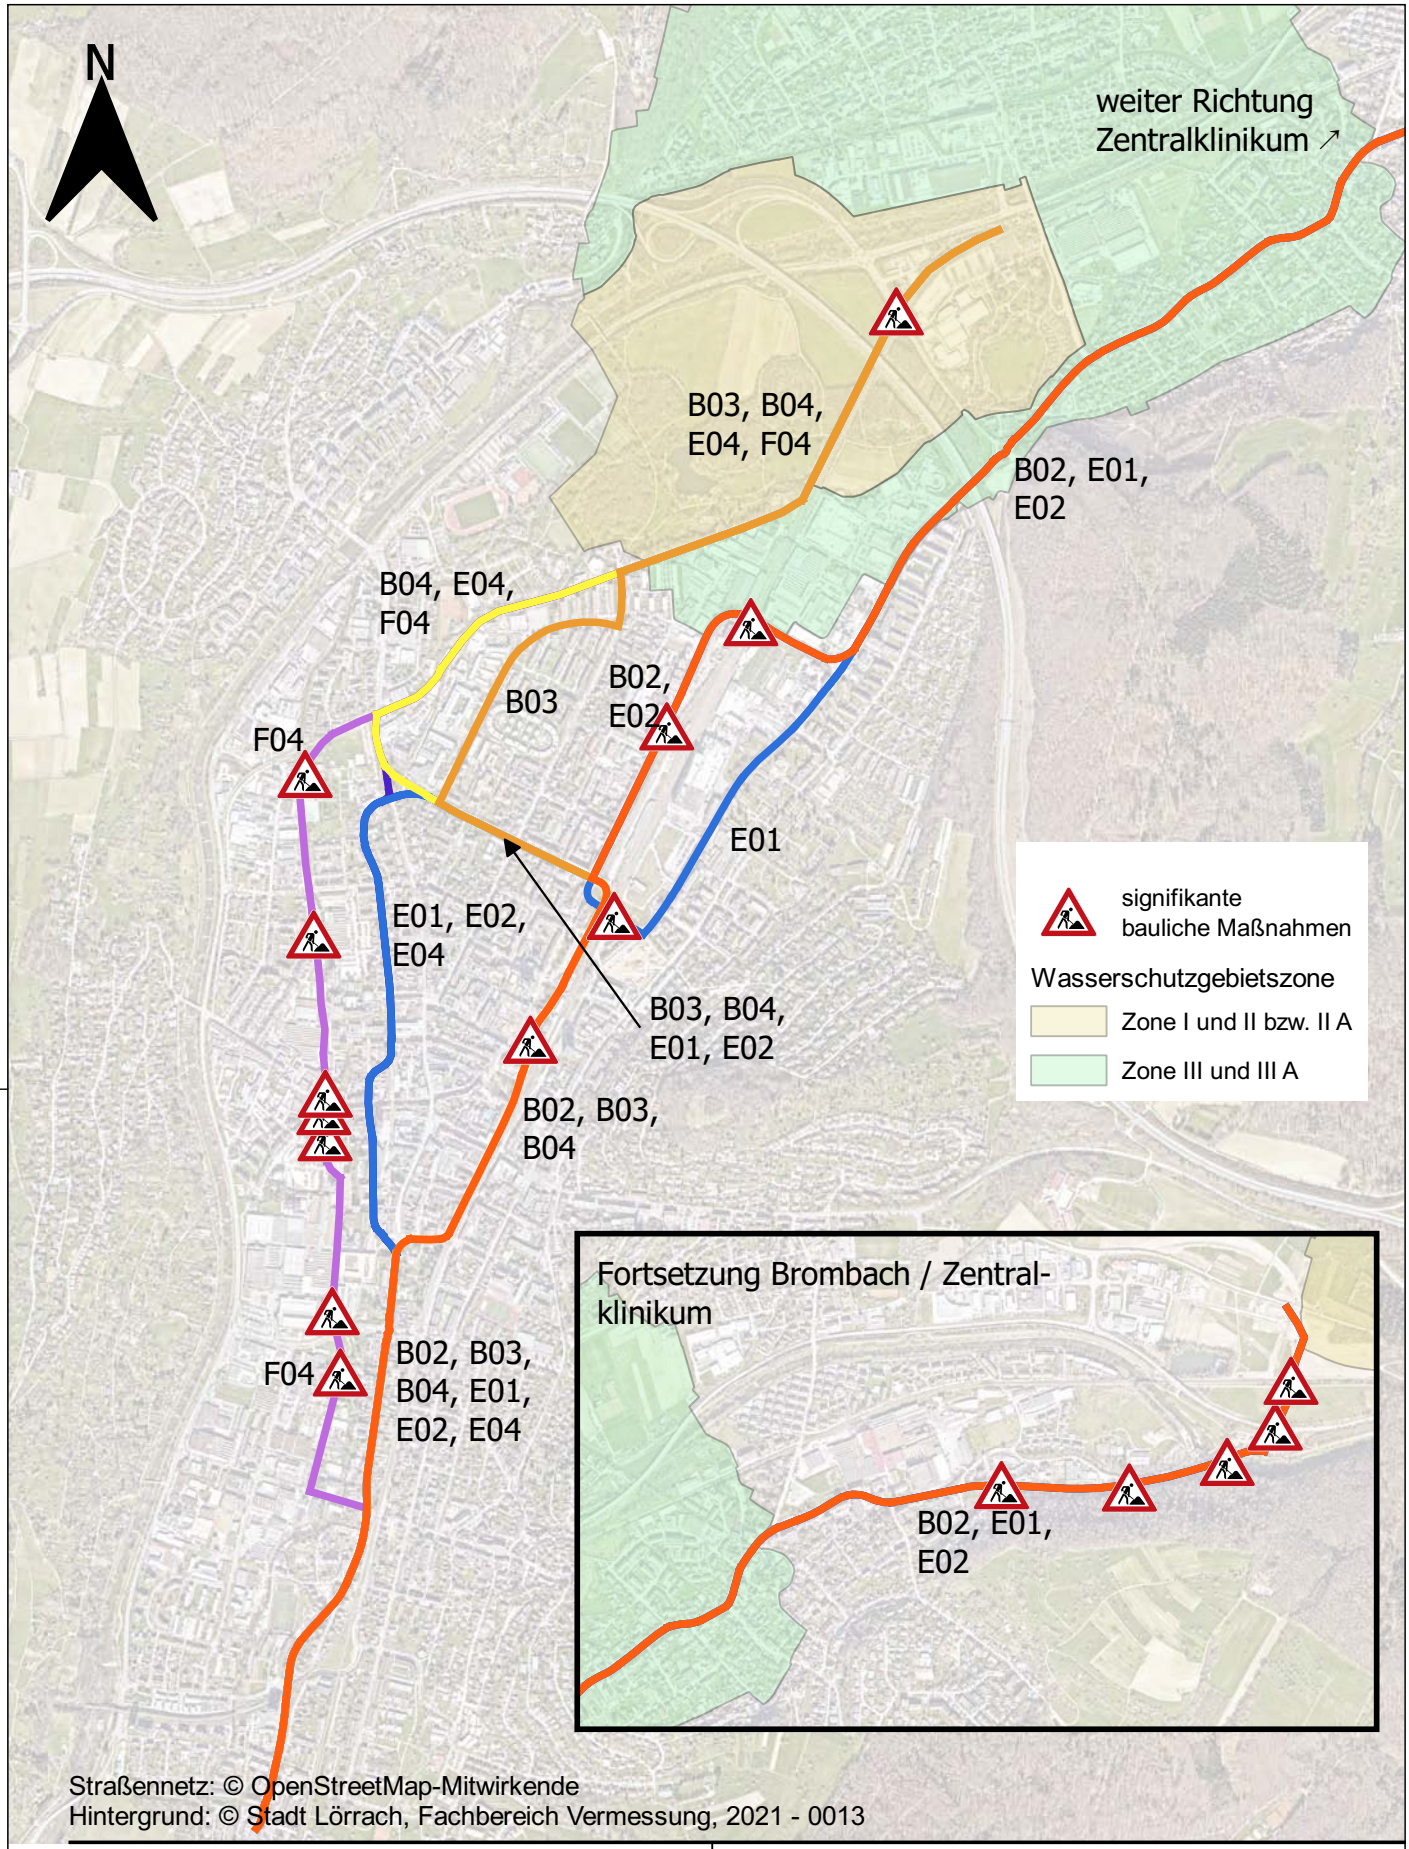

Straßennetz: © OpenStreetMap-Mitwirkende
Hintergrund: © Stadt Lörrach, Fachbereich Vermessung, 2021 - 0013

Planverfasser der Objektplanung

OBERMEYER Infrastruktur

OBERMEYER
Infrastruktur GmbH & Co. KG
Zur Gießerei 18
76227 Karlsruhe
Tel: +49 721 98 02 - 0
Fax: +49 721 98 02 - 910

Planinhalt

Tramstudie Lörrach

Übersichtslageplan Trassenvarianten

EPSG-Code: 25832 Maßstab: 1:20000

Gez.: JHE Bearb.: JHE Gepr.: JEN Erst.Datum: 2022-09-05 Prüfdatum: 05.09.2022 Bl.Gr.: 297 x 210

Plan-ID	Projekt-Nummer	Hauptabschnitt	Unterabschnitt	L-Phase	Leistungsbereich	Plangruppe	Thema-Hauptgr.	Thema Untergr.	Stand-Datum	Index
	28608	•	•	•01	•	•	•	•	05.12.2022	

M:\28608\3-CAD\01\GIS\Plan\ÜLP Gesamt.qgz

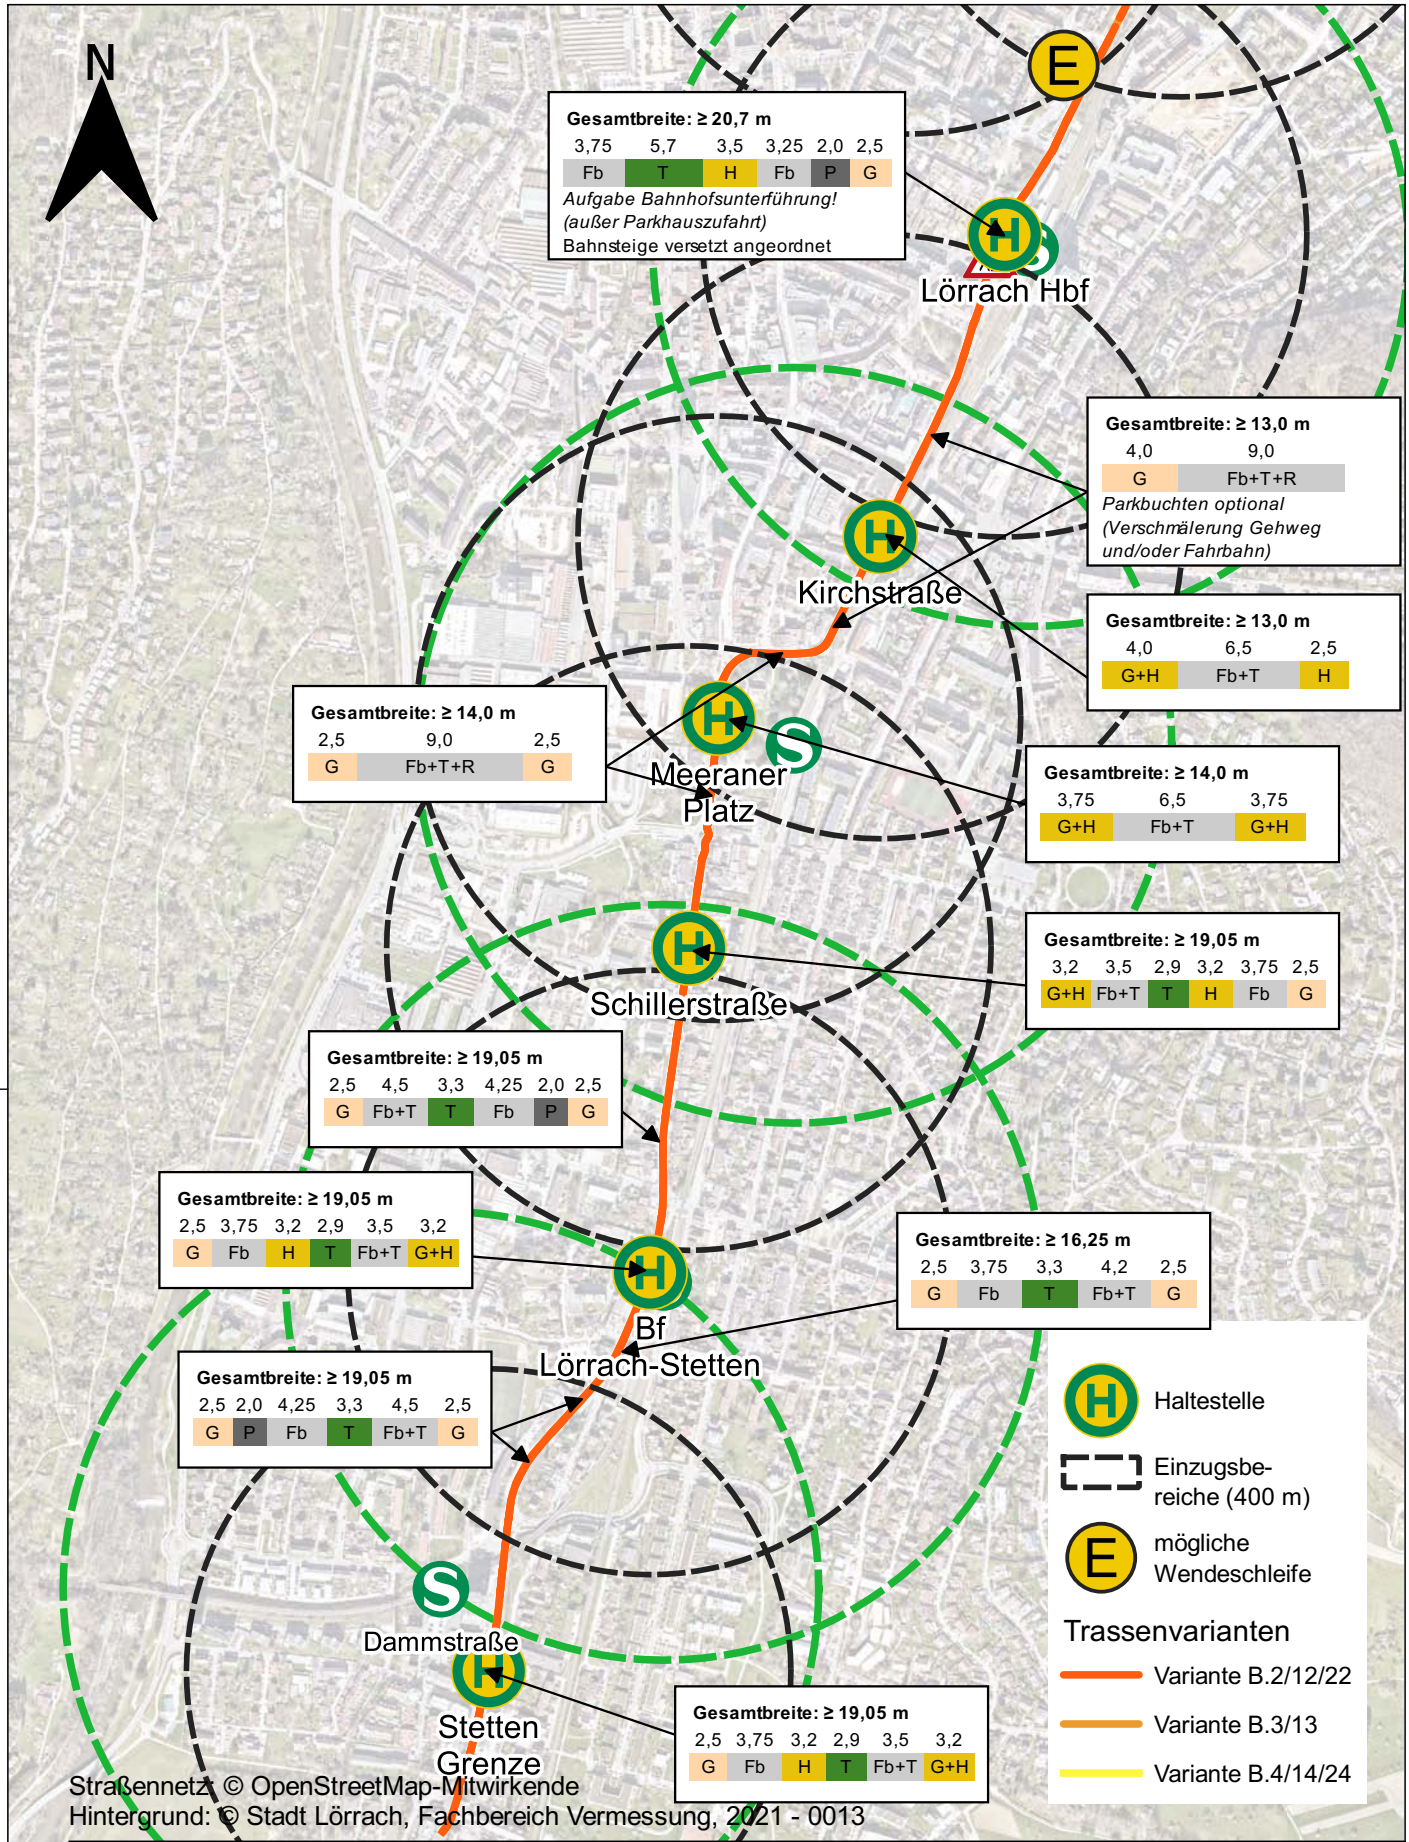

Planverfasser der Objektplanung

OBERMEYER Infrastruktur

OBERMEYER
Infrastruktur GmbH & Co. KG
Zur Gießerei 18
76227 Karlsruhe
Tel: +49 721 98 02 - 0
Fax: +49 721 98 02 - 910

Planinhalt

Tramstudie Lörrach

ÜLP Trassenvarianten – Var. B, Blatt 1

EPSG-Code: 25832 Maßstab: 1:10000

Gez.: JHE Bearb.: JHE Gepr.: JEN Erst.Datum: 2021-11-15 Prüfdatum: 26.11.2021 Bl.Gr.: 297 x 210

Plan-ID	Projekt-Nummer	Hauptabschnitt	Unterabschnitt	L-Phase	Leistungsbereich	Plangruppe	Thema-Hauptgr.	Thema Untergr.	Stand-Datum	Index
	28608	•	•	•01	•	•	•	•	07.10.2022	

M:\28608\3-CAD\01\GIS\Plan\ÜLP Variante B.qgz

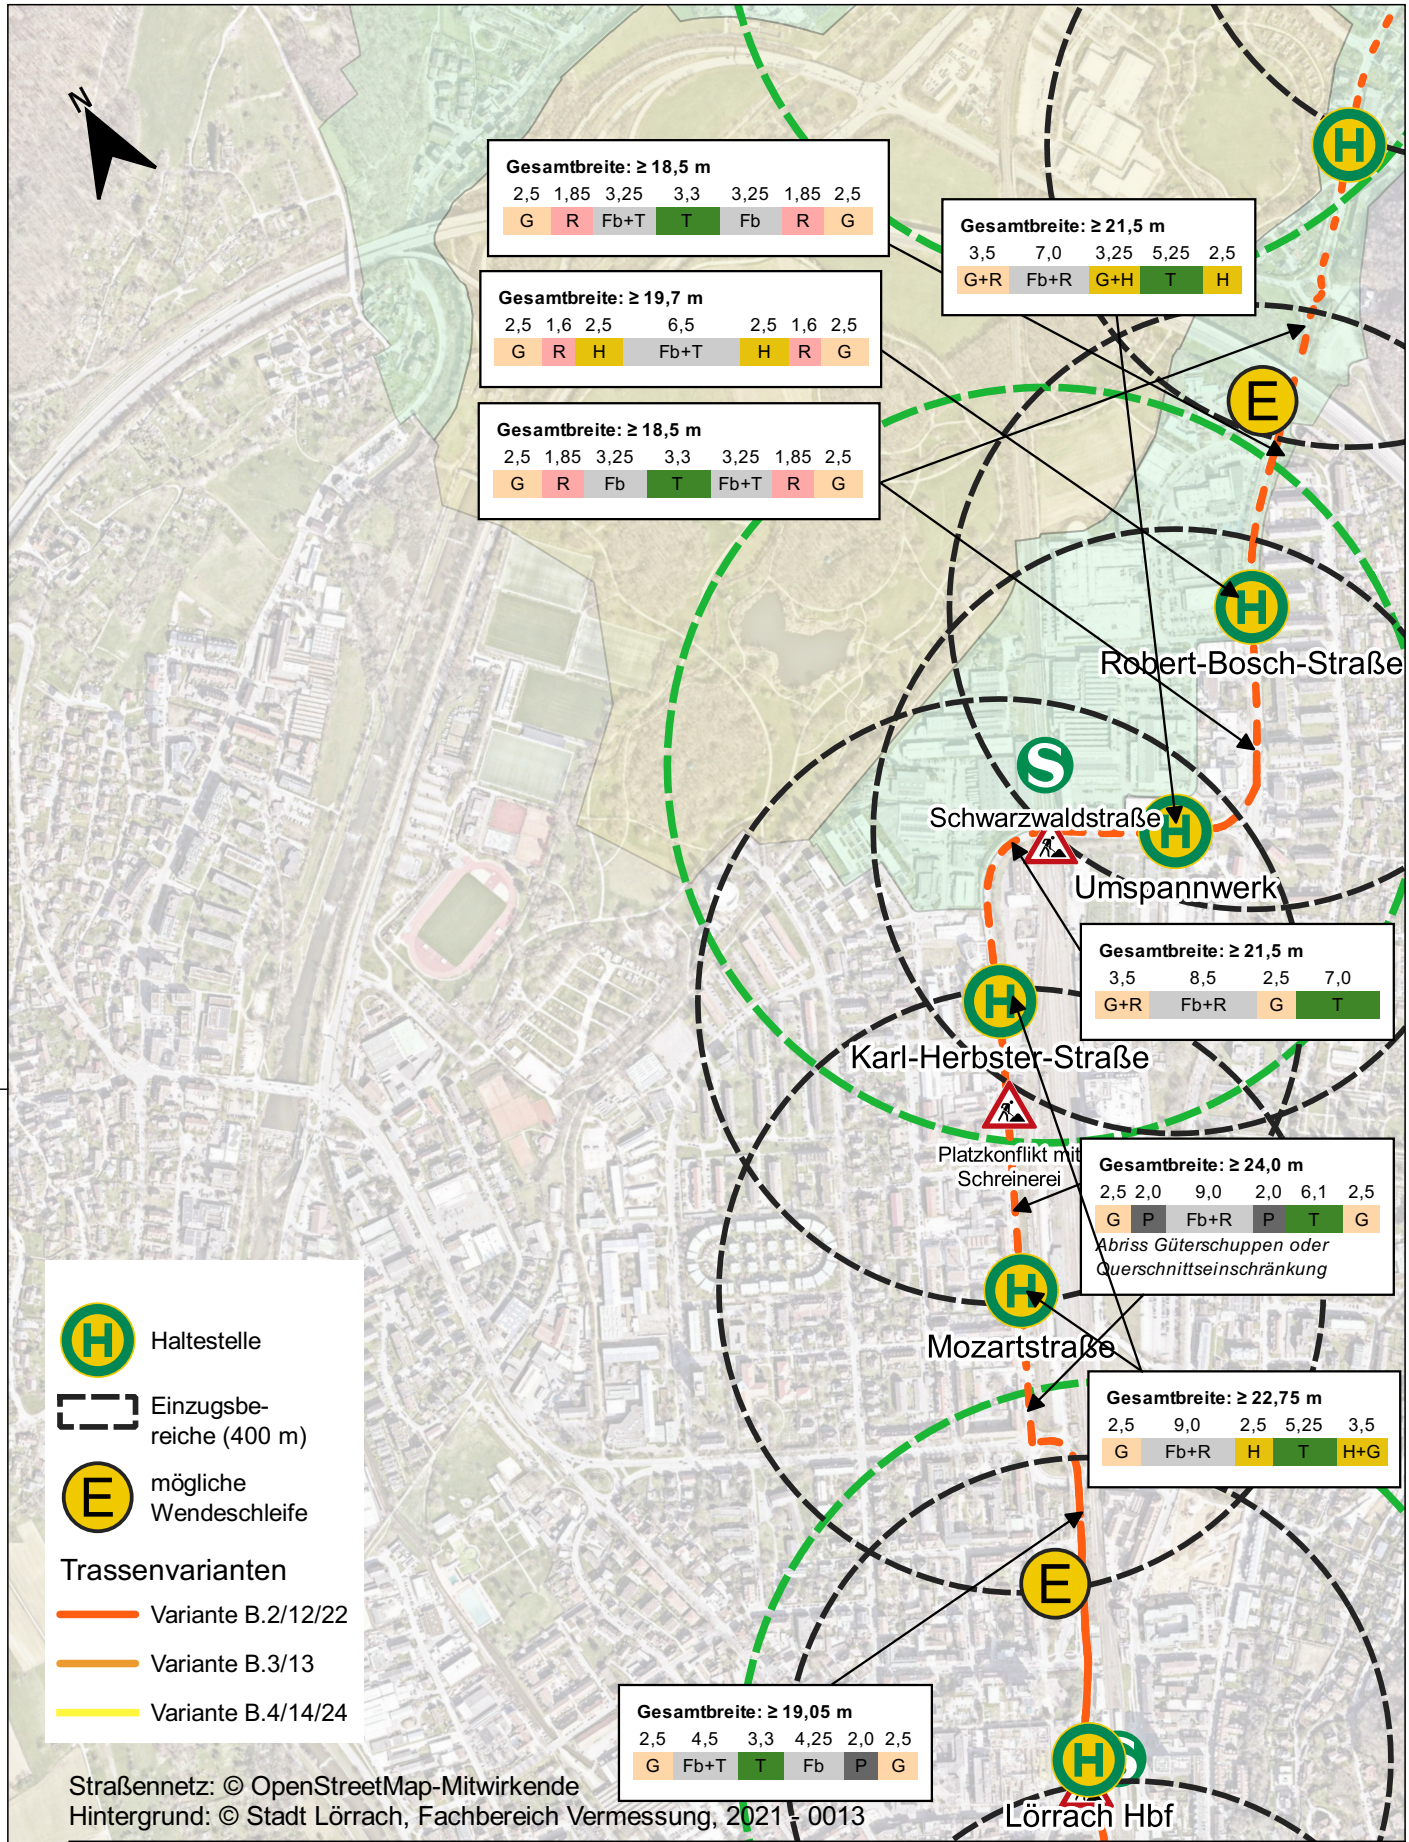

Planverfasser der Objektplanung

OBERMEYER Infrastruktur

OBERMEYER
Infrastruktur GmbH & Co. KG
Zur Gießerei 18
76227 Karlsruhe
Tel: +49 721 98 02 - 0
Fax: +49 721 98 02 - 910

Planinhalt

Tramstudie Lörrach

ÜLP Trassenvarianten – Var. B, Blatt 2a

EPSG-Code: 25832 Maßstab: 1:10000

Gez.: JHE Bearb.: JHE Gepr.: JEN Erst.Datum: 2021-11-15 Prüfdatum: 26.11.2021 Bl.Gr.: 297 x 210

Plan-ID	Projekt-Nummer	Hauptabschnitt	Unterabschnitt	L-Phase	Leistungsbereich	Plangruppe	Thema-Hauptgr.	Thema Untergr.	Stand-Datum	Index
	28608	•	•	•01	•	•	•	•	07.10.2022	

M:\28608\3-CAD\01\GIS\Plan\ÜLP Variante B.qgz

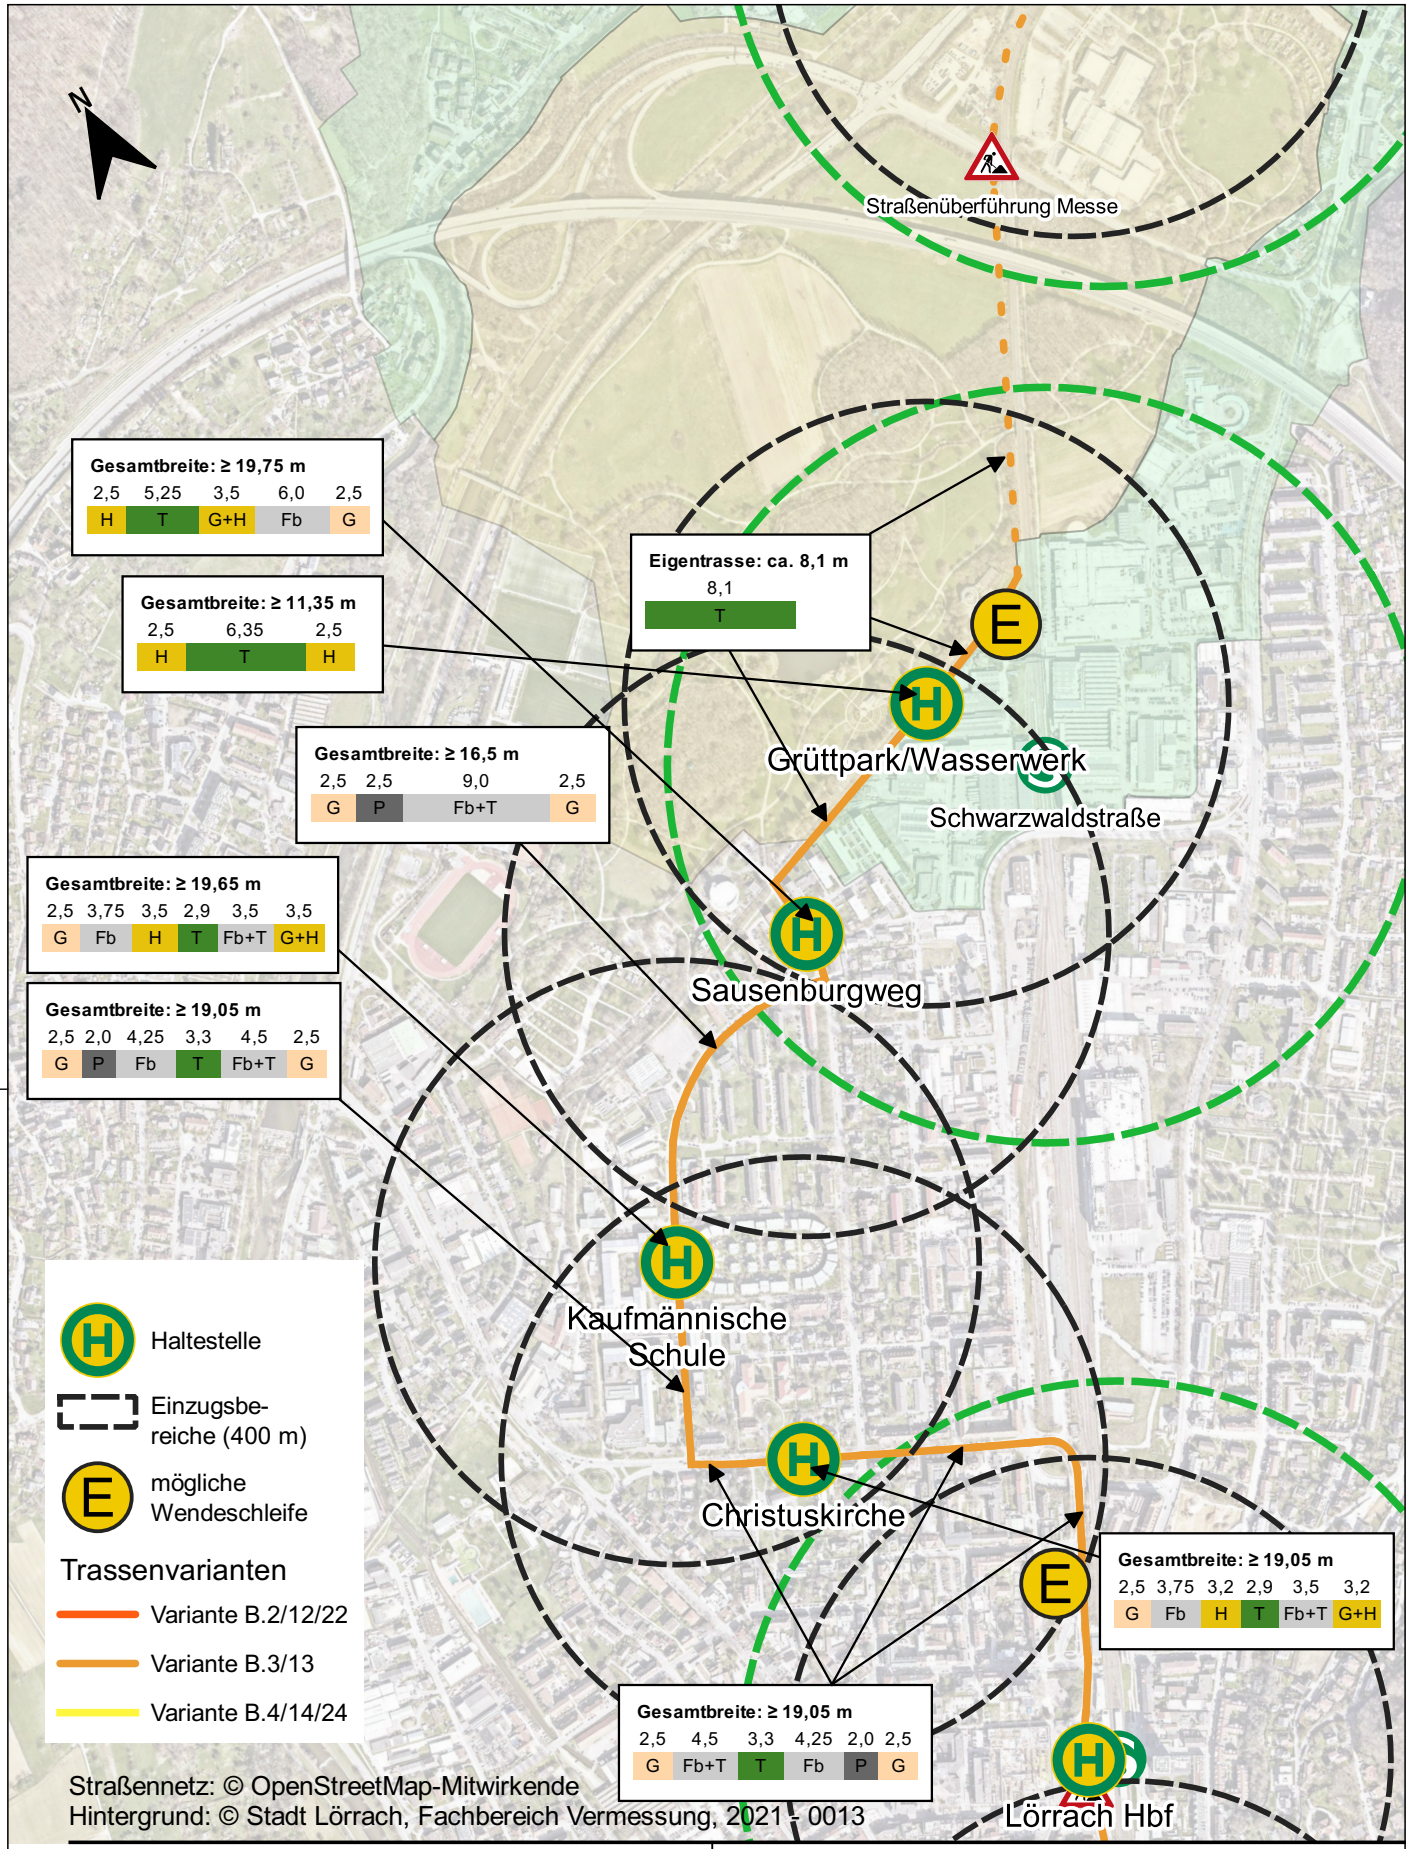

Planverfasser der Objektplanung

OBERMEYER Infrastruktur

OBERMEYER
Infrastruktur GmbH & Co. KG
Zur Gießerei 18
76227 Karlsruhe
Tel: +49 721 98 02 - 0
Fax: +49 721 98 02 - 910

Planinhalt

Tramstudie Lörrach

ÜLP Trassenvarianten – Var. B, Blatt 2b

EPSG-Code: 25832 Maßstab: 1:10000

Gez.: JHE Bearb.: JHE Gepr.: JEN Erst.Datum: 2021-11-15 Prüfdatum: 26.11.2021 Bl.Gr.: 297 x 210

Plan-ID	Projekt-Nummer	Hauptabschnitt	Unterabschnitt	L-Phase	Leistungsbereich	Plangruppe	Thema-Hauptgr.	Thema Untergr.	Stand-Datum	Index
	28608			01					07.10.2022	

M:\28608\3-CAD\01\GIS\Plan\ÜLP Variante B.qgz

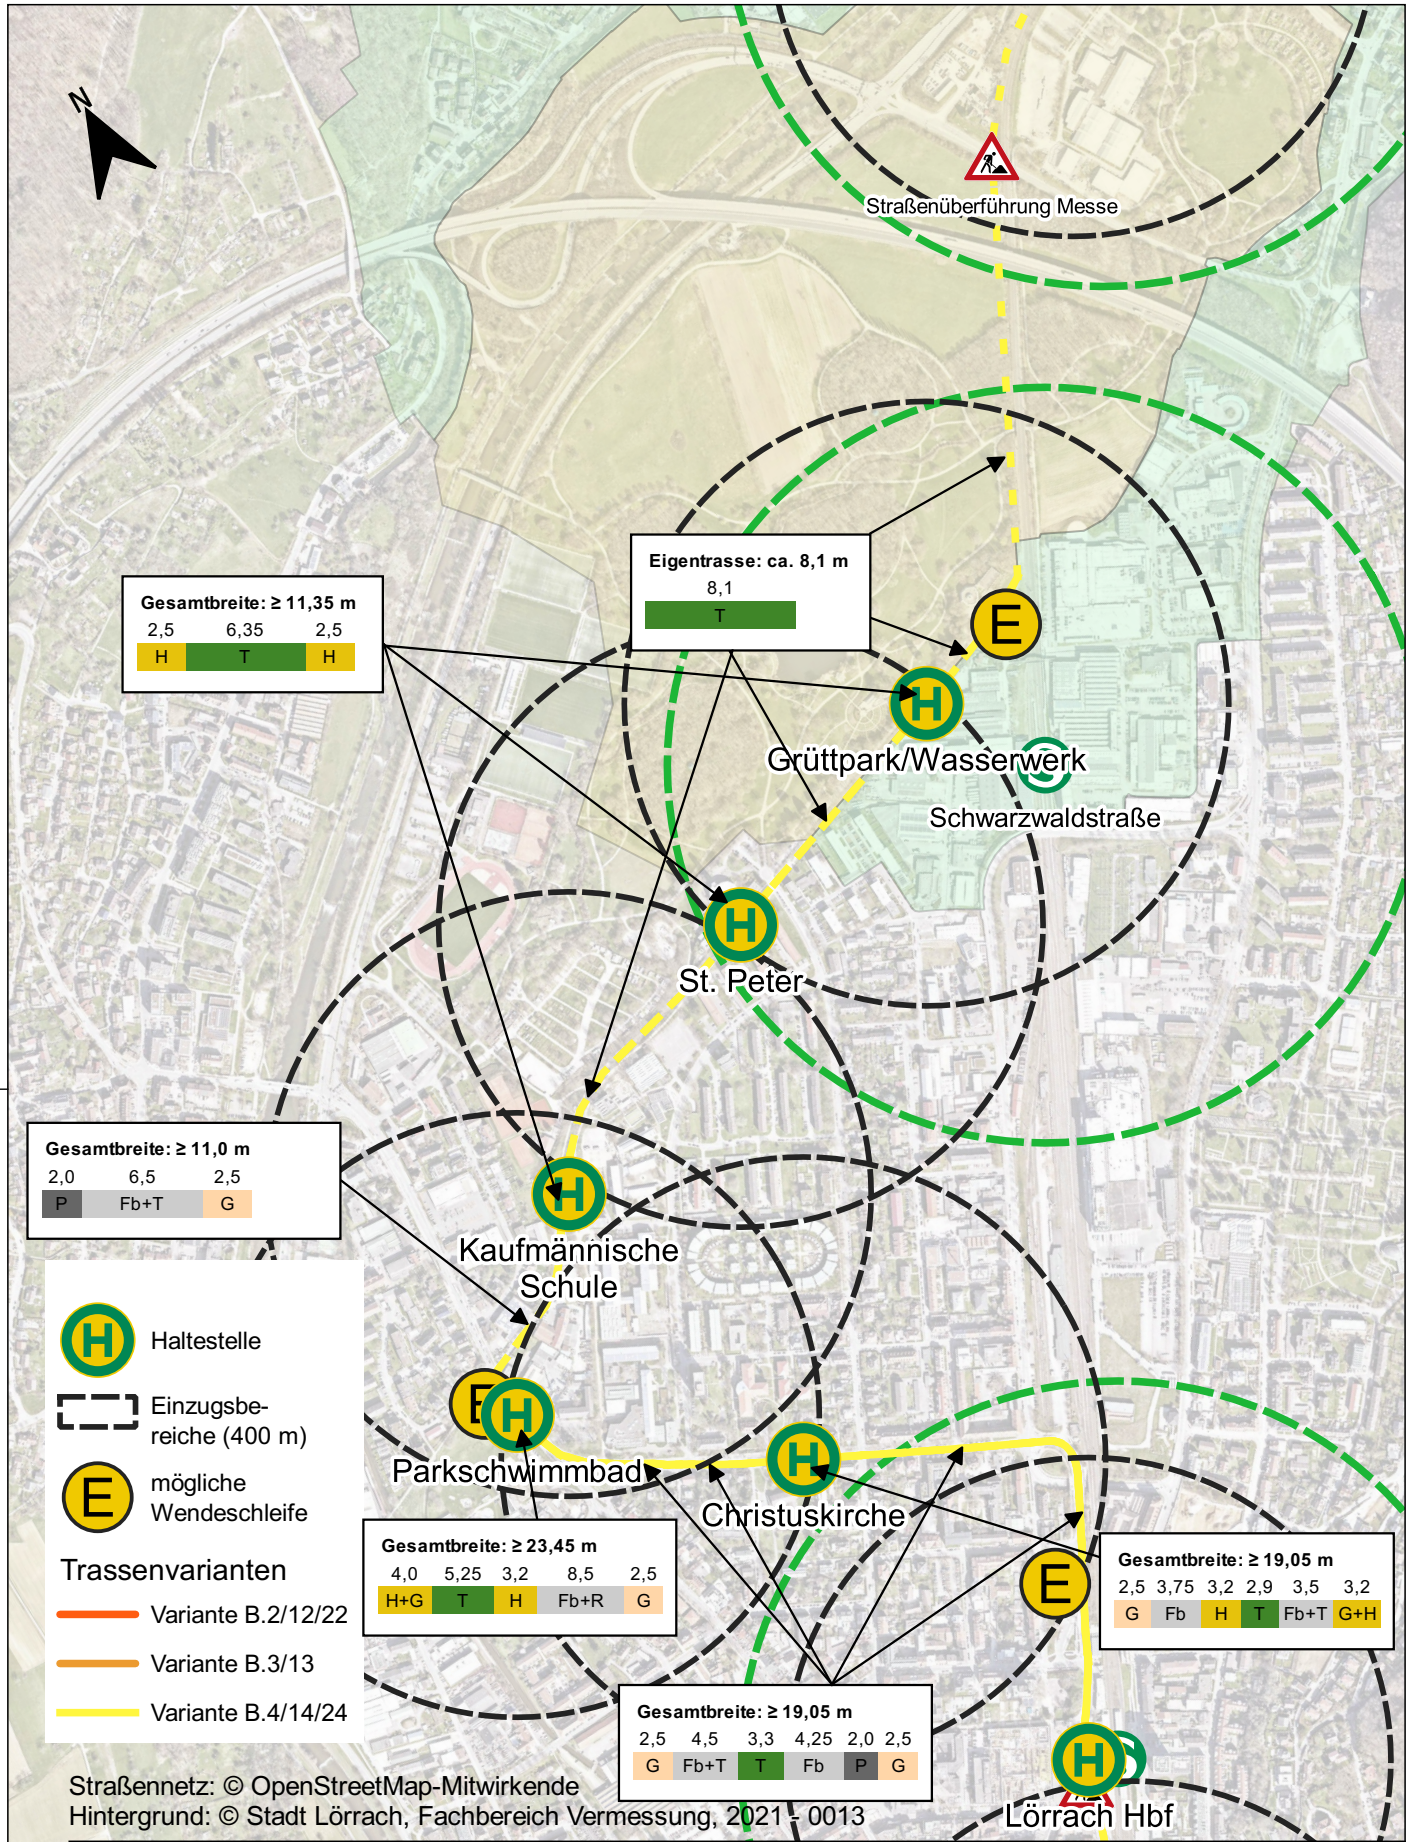

Straßennetz: © OpenStreetMap-Mitwirkende
Hintergrund: © Stadt Lörrach, Fachbereich Vermessung, 2021 - 0013

Planverfasser der Objektplanung

OBERMEYER Infrastruktur

OBERMEYER
Infrastruktur GmbH & Co. KG
Zur Gießerei 18
76227 Karlsruhe
Tel: +49 721 98 02 - 0
Fax: +49 721 98 02 - 910

Planinhalt

Tramstudie Lörrach

ÜLP Trassenvarianten – Var. B, Blatt 2c

EPSG-Code: 25832 Maßstab: 1:10000

Gez.: JHE Bearb.: JHE Gepr.: JEN Erst.Datum: 2021-11-15 Prüfdatum: 26.11.2021 Bl.Gr.: 297 x 210

Plan-ID	Projekt-Nummer	Hauptabschnitt	Unterabschnitt	L-Phase	Leistungsbereich	Plangruppe	Thema-Hauptgr.	Thema Untergr.	Stand-Datum	Index
	28608	•	•	•01	•	•	•	•	07.10.2022	

M:\28608\3-CAD\01\GIS\Plan\ÜLP Variante B.qgz

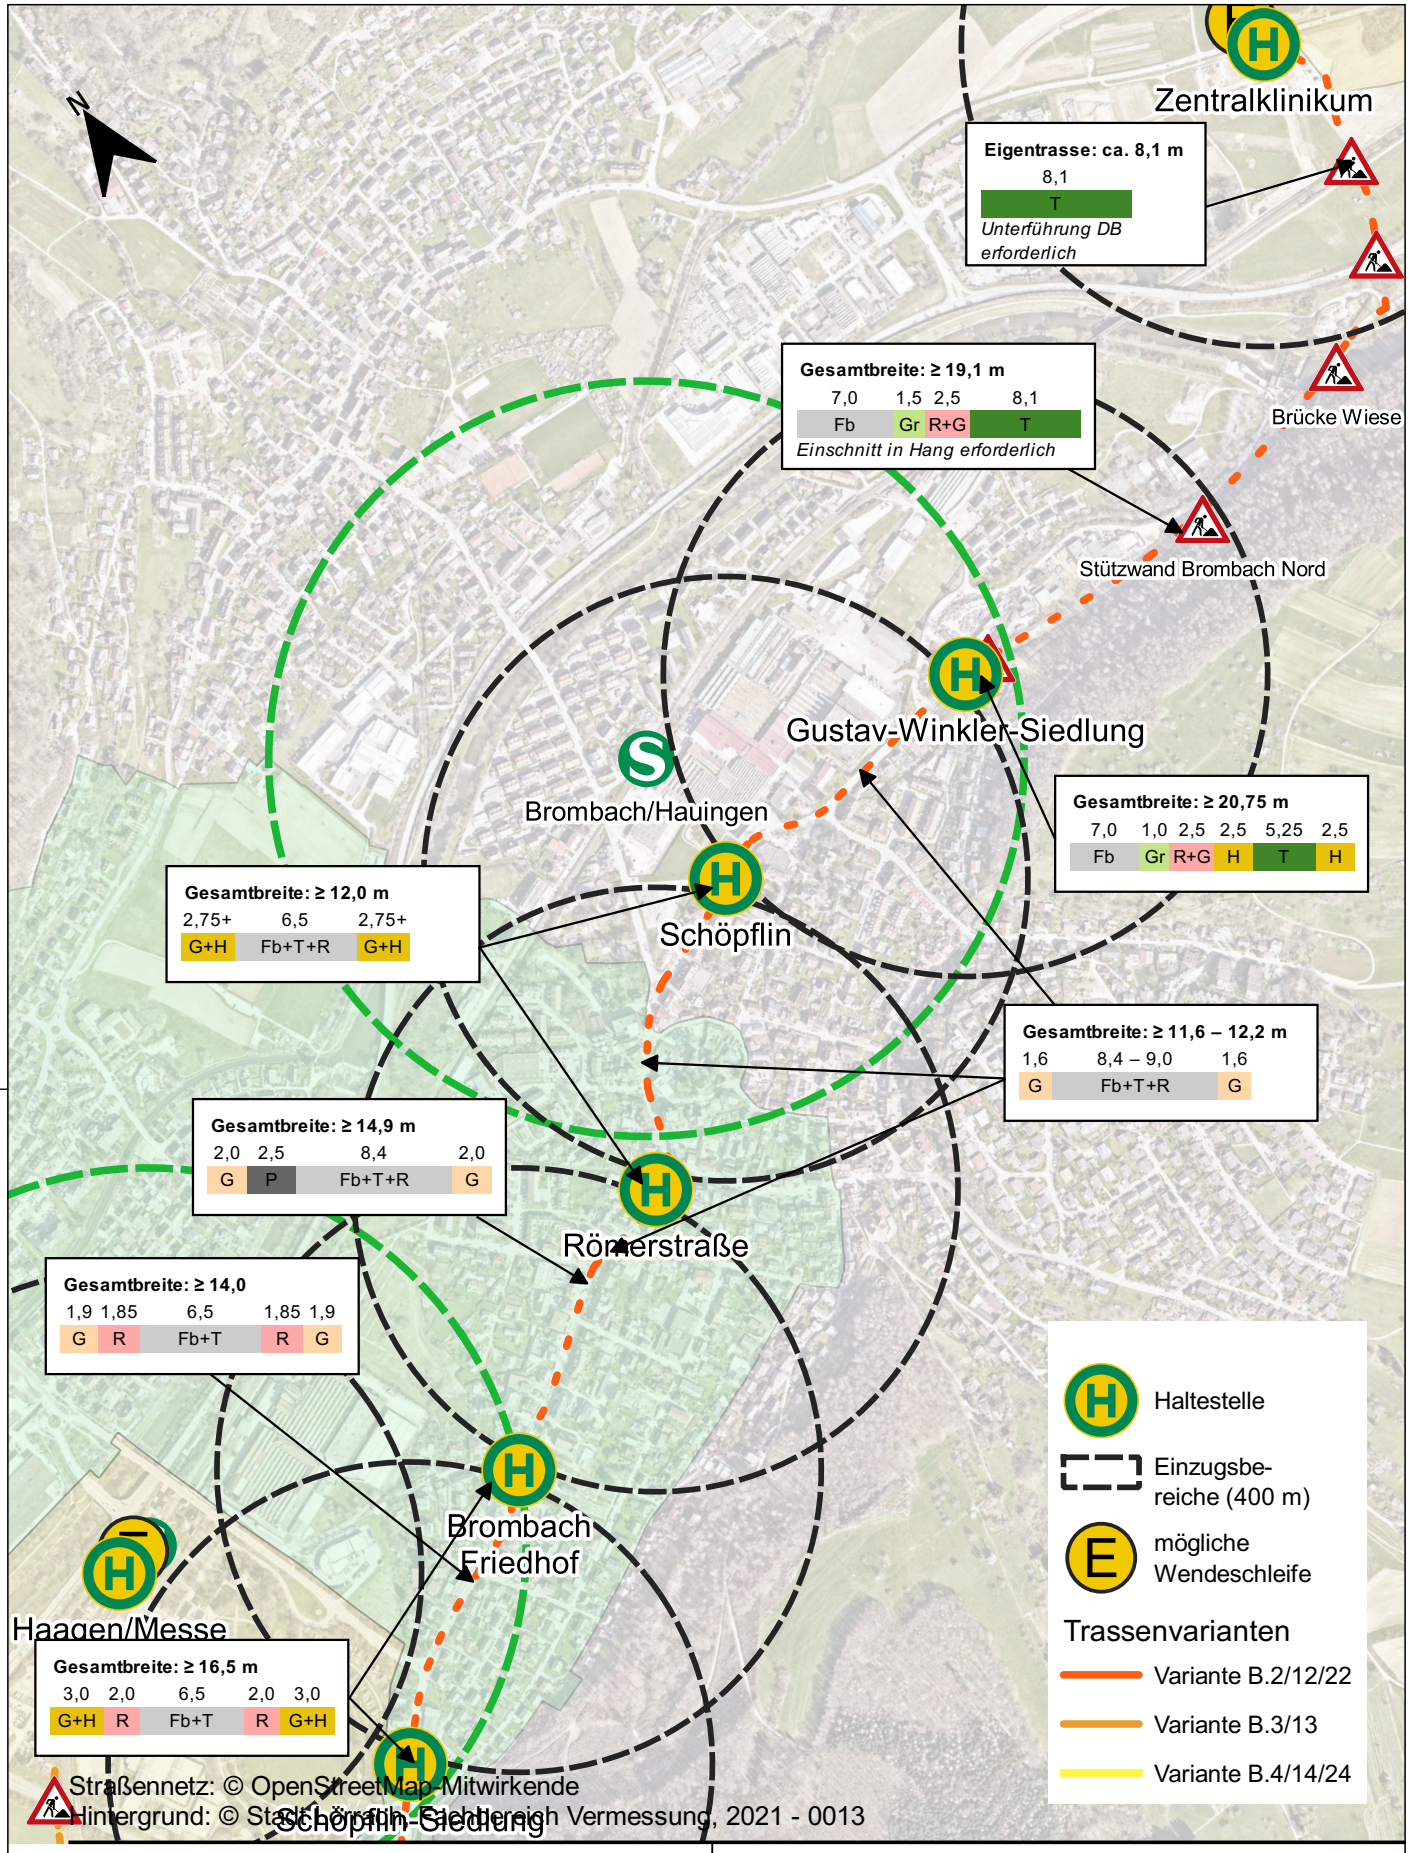

Planverfasser der Objektplanung

OBERMEYER Infrastruktur

OBERMEYER
Infrastruktur GmbH & Co. KG
Zur Gießerei 18
76227 Karlsruhe
Tel: +49 721 98 02 - 0
Fax: +49 721 98 02 - 910

Planinhalt

Tramstudie Lörrach

ÜLP Trassenvarianten – Var. B, Blatt 3

EPSG-Code: 25832 Maßstab: 1:10000

Gez.: JHE Bearb.: JHE Gepr.: JEN Erst.Datum: 2021-11-15 Prüfdatum: 26.11.2021 Bl.Gr.: 297 x 210

Plan-ID	Projekt-Nummer	Hauptabschnitt	Unterabschnitt	L-Phase	Leistungsbereich	Plangruppe	Thema-Hauptgr.	Thema Untergr.	Stand-Datum	Index
	28608	•	•	•01	•	•	•	•	07.10.2022	

M:\28608\3-CAD\01\GIS\Plan\ÜLP Variante B.qgz

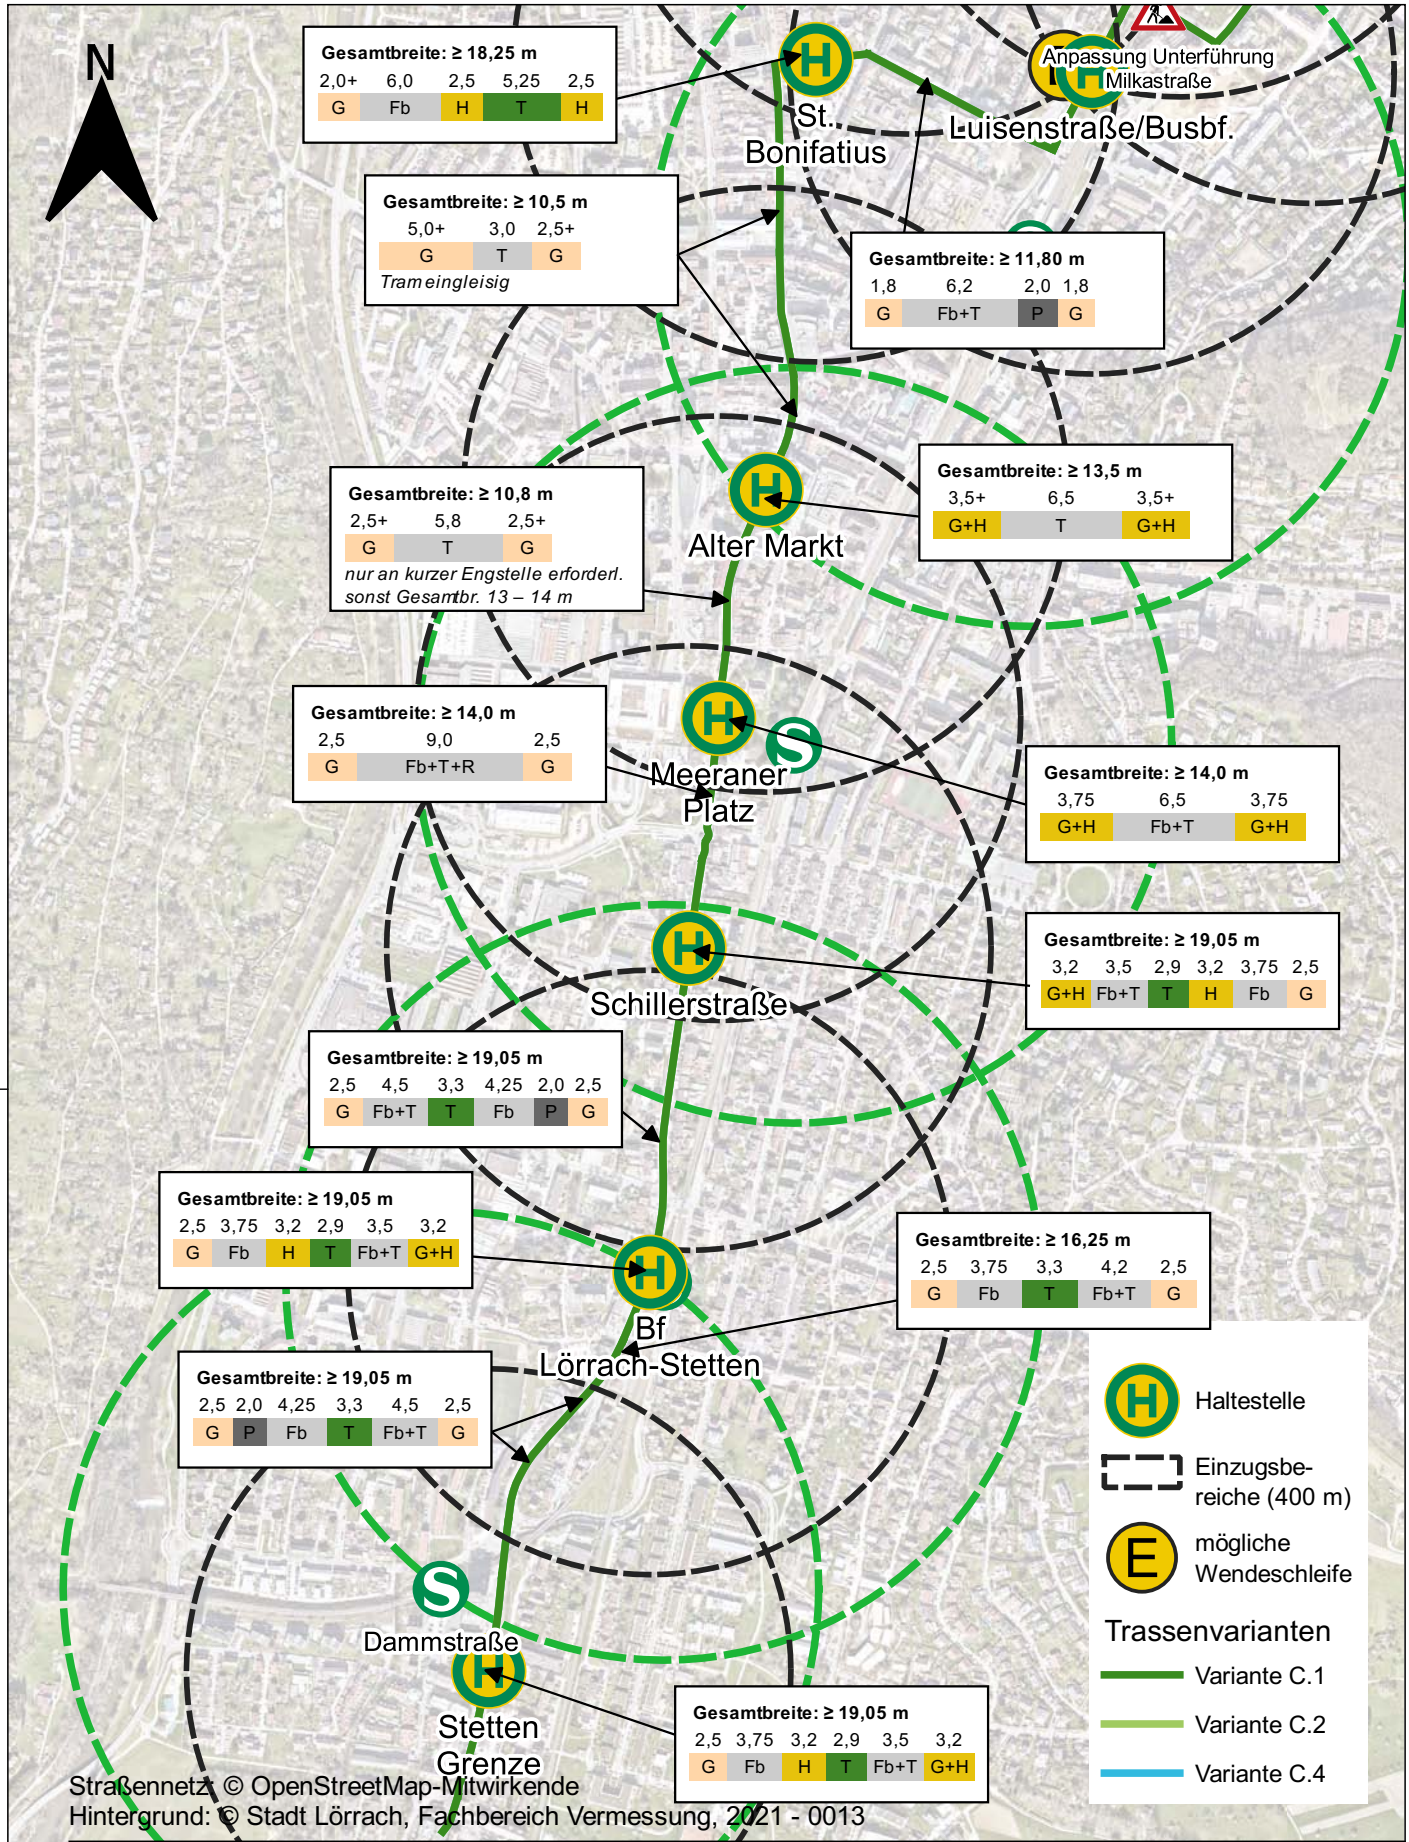

Straßennetz: © OpenStreetMap-Mitwirkende
Hintergrund: © Stadt Lörrach, Fachbereich Vermessung, 2021 - 0013

Planverfasser der Objektplanung

OBERMEYER Infrastruktur

OBERMEYER
Infrastruktur GmbH & Co. KG
Zur Gießerei 18
76227 Karlsruhe
Tel: +49 721 98 02 - 0
Fax: +49 721 98 02 - 910

Planinhalt

Tramstudie Lörrach

ÜLP Trassenvarianten – Var. C, Blatt 1

EPSG-Code: 25832 Maßstab: 1:10000

Gez.: JHE Bearb.: JHE Gepr.: JEN Erst.Datum: 2021-11-15 Prüfdatum: 26.11.2021 Bl.Gr.: 297 x 210

Plan-ID	Projekt-Nummer	Hauptabschnitt	Unterabschnitt	L-Phase	Leistungsbereich	Plangruppe	Thema-Hauptgr.	Thema Untergr.	Stand-Datum	Index
	28608	•	•	•01	•	•	•	•	07.10.2022	

M:\28608\3-CAD\01\GIS\Plan\ÜLP Variante C.qgz

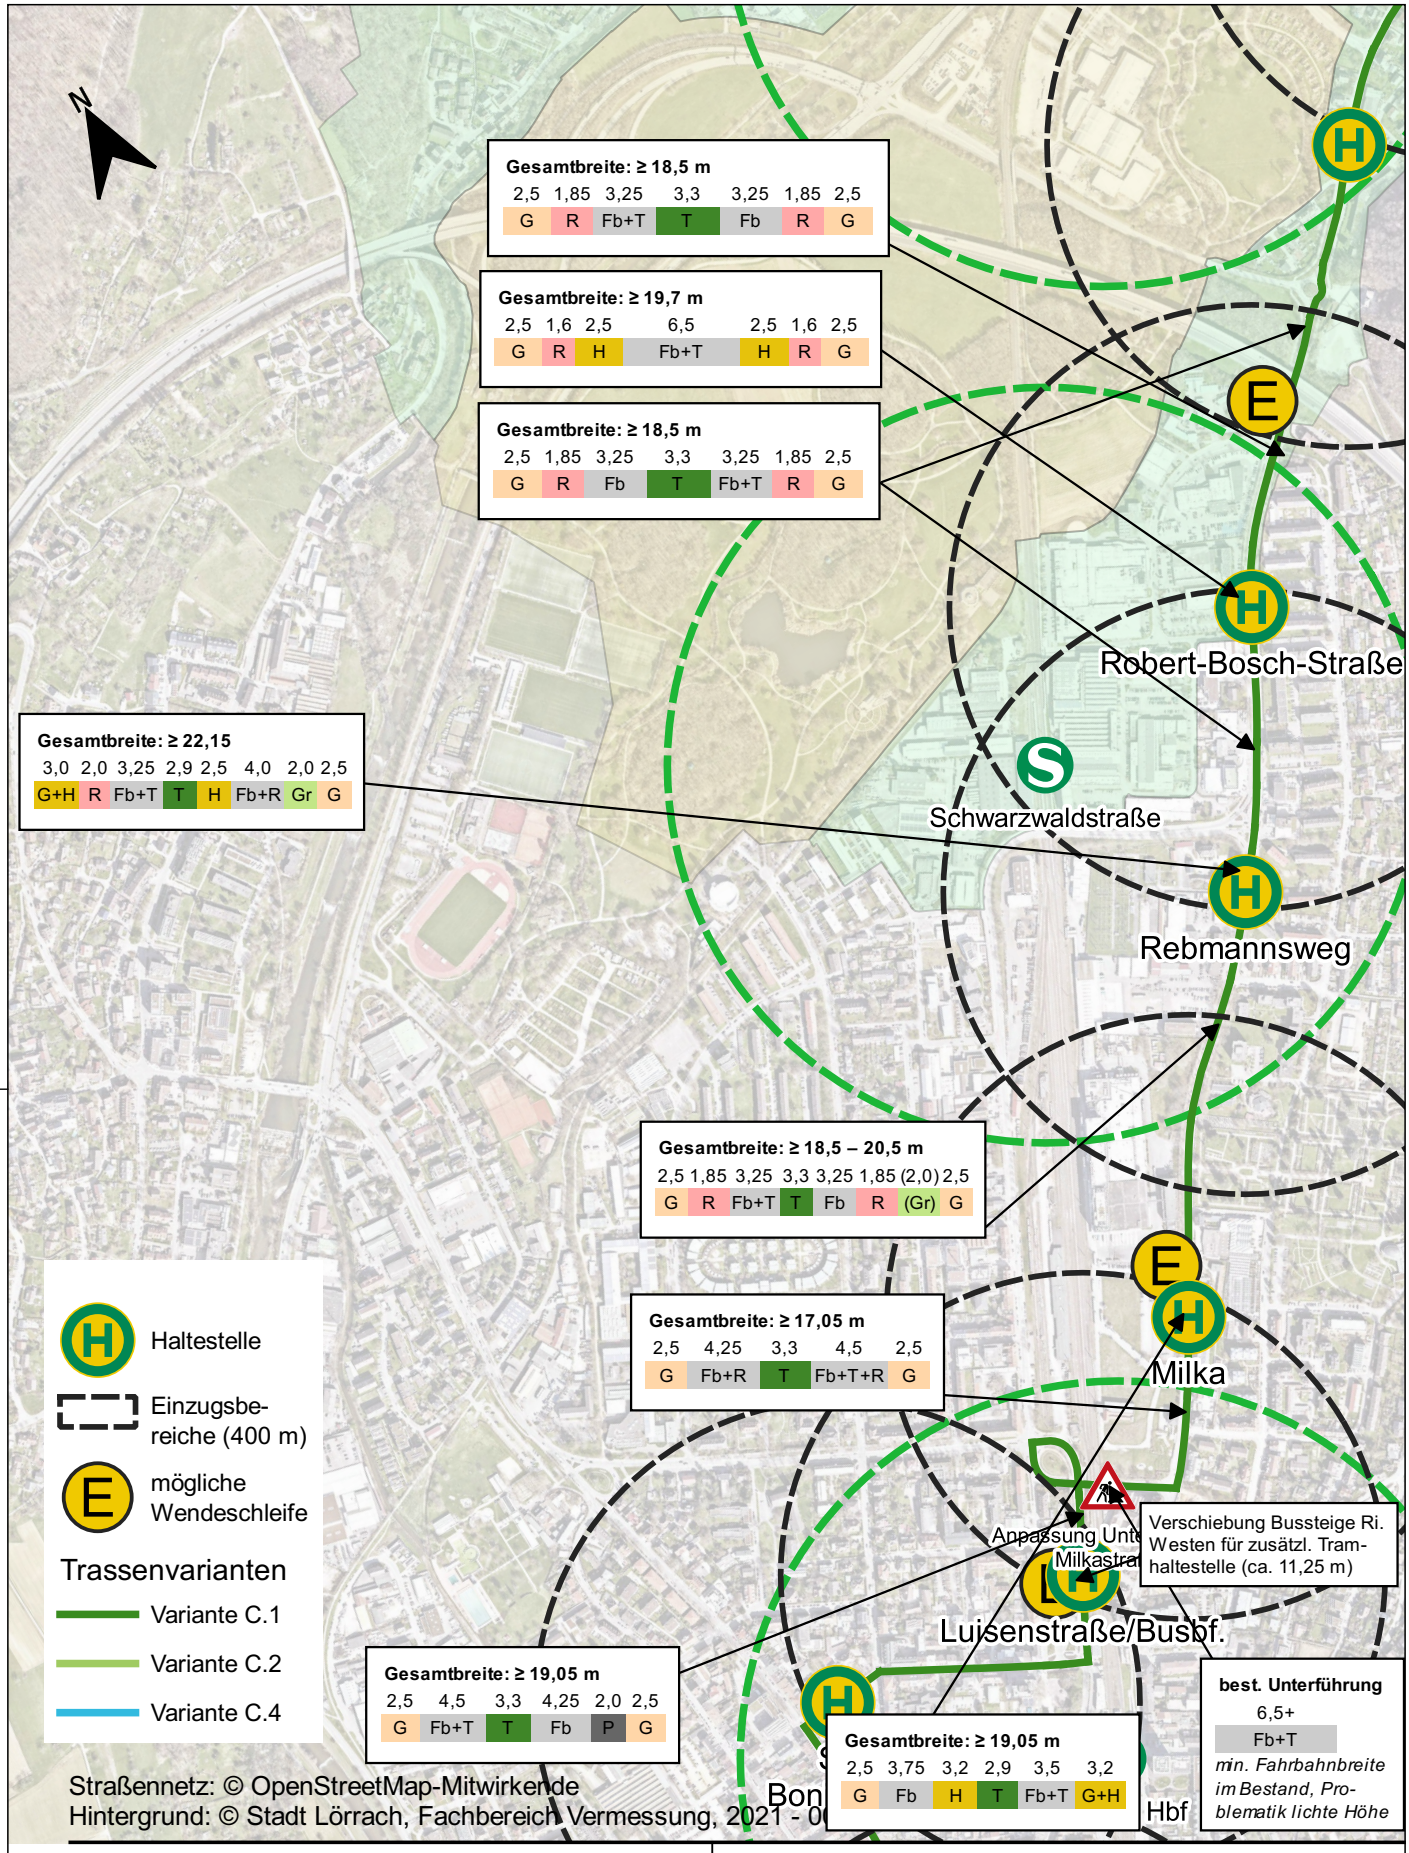

Straßennetz: © OpenStreetMap-Mitwirkende
Hintergrund: © Stadt Lörrach, Fachbereich Vermessung, 2021 - 0

Planverfasser der Objektplanung

OBERMEYER Infrastruktur

OBERMEYER
Infrastruktur GmbH & Co. KG
Zur Gießerei 18
76227 Karlsruhe
Tel: +49 721 98 02 - 0
Fax: +49 721 98 02 - 910

Planinhalt

Tramstudie Lörrach

ÜLP Trassenvarianten – Var. C, Blatt 2a

EPSG-Code: 25832 Maßstab: 1:10000

Gez.: JHE Bearb.: JHE Gepr.: JEN Erst.Datum: 2021-11-15 Prüfdatum: 26.11.2021 Bl.Gr.: 297 x 210

Plan-ID	Projekt-Nummer	Hauptabschnitt	Unterabschnitt	L-Phase	Leistungsbereich	Plangruppe	Thema-Hauptgr.	Thema Untergr.	Stand-Datum	Index
	28608			01					07.10.2022	

M:\28608\3-CAD\01\GIS\Plan\ÜLP Variante C.qgz

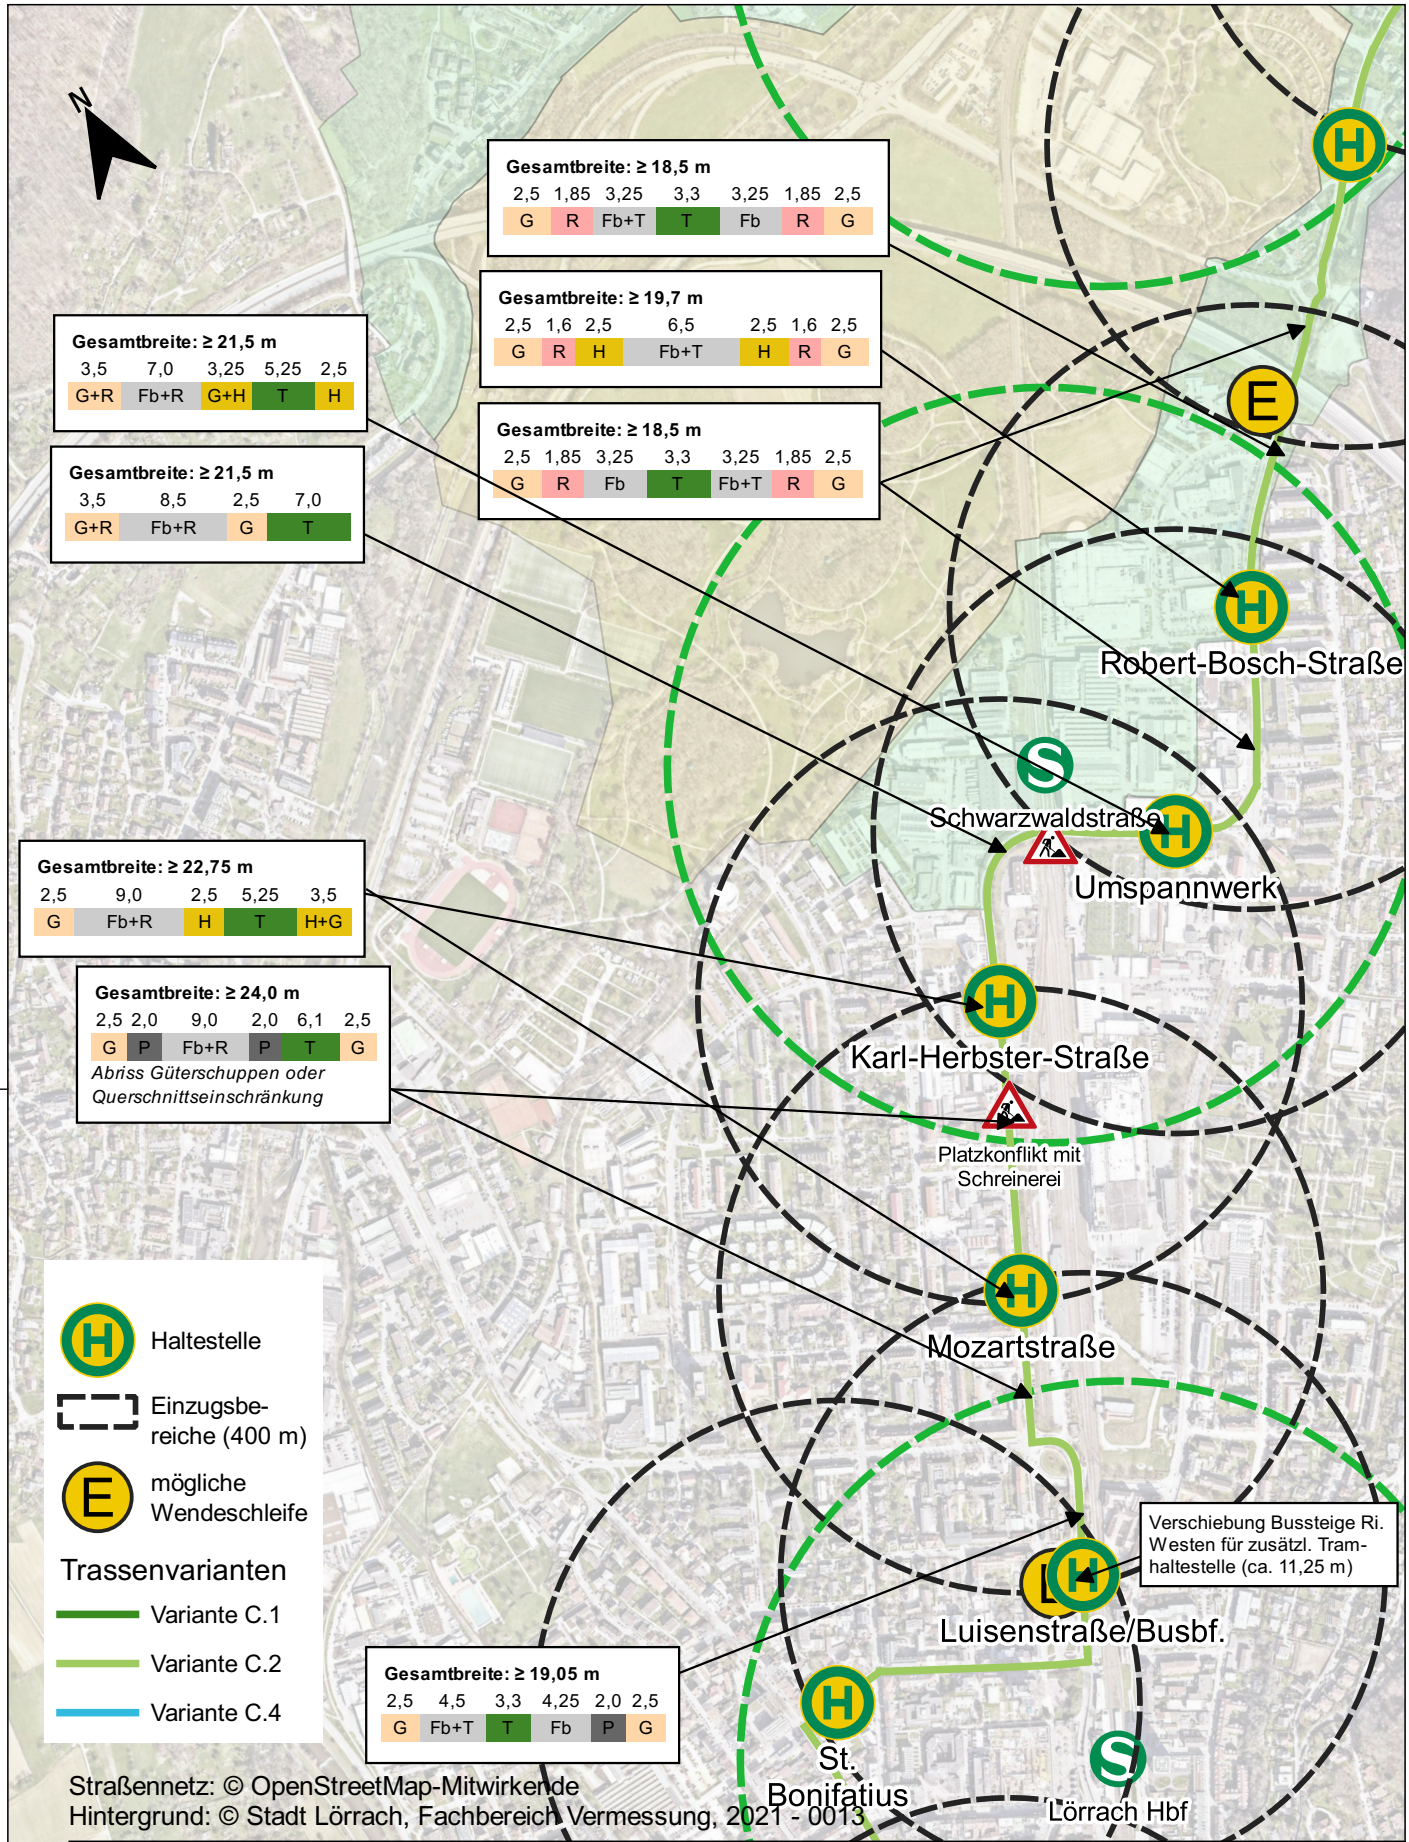

Planverfasser der Objektplanung

OBERMEYER Infrastruktur

OBERMEYER
Infrastruktur GmbH & Co. KG
Zur Gießerei 18
76227 Karlsruhe
Tel: +49 721 98 02 - 0
Fax: +49 721 98 02 - 910

Planinhalt

Tramstudie Lörrach

ÜLP Trassenvarianten – Var. C, Blatt 2b

EPSG-Code: 25832 Maßstab: 1:10000

Gez.: JHE Bearb.: JHE Gepr.: JEN Erst.Datum: 2021-11-15 Prüfdatum: 26.11.2021 Bl.Gr.: 297 x 210

Plan-ID	Projekt-Nummer	Hauptabschnitt	Unterabschnitt	L-Phase	Leistungsbereich	Plangruppe	Thema-Hauptgr.	Thema Untergr.	Stand-Datum	Index
	28608	•	•	•01	•	•	•	•	07.10.2022	

M:\28608\3-CAD\01\GIS\Plan\ÜLP Variante C.qgz

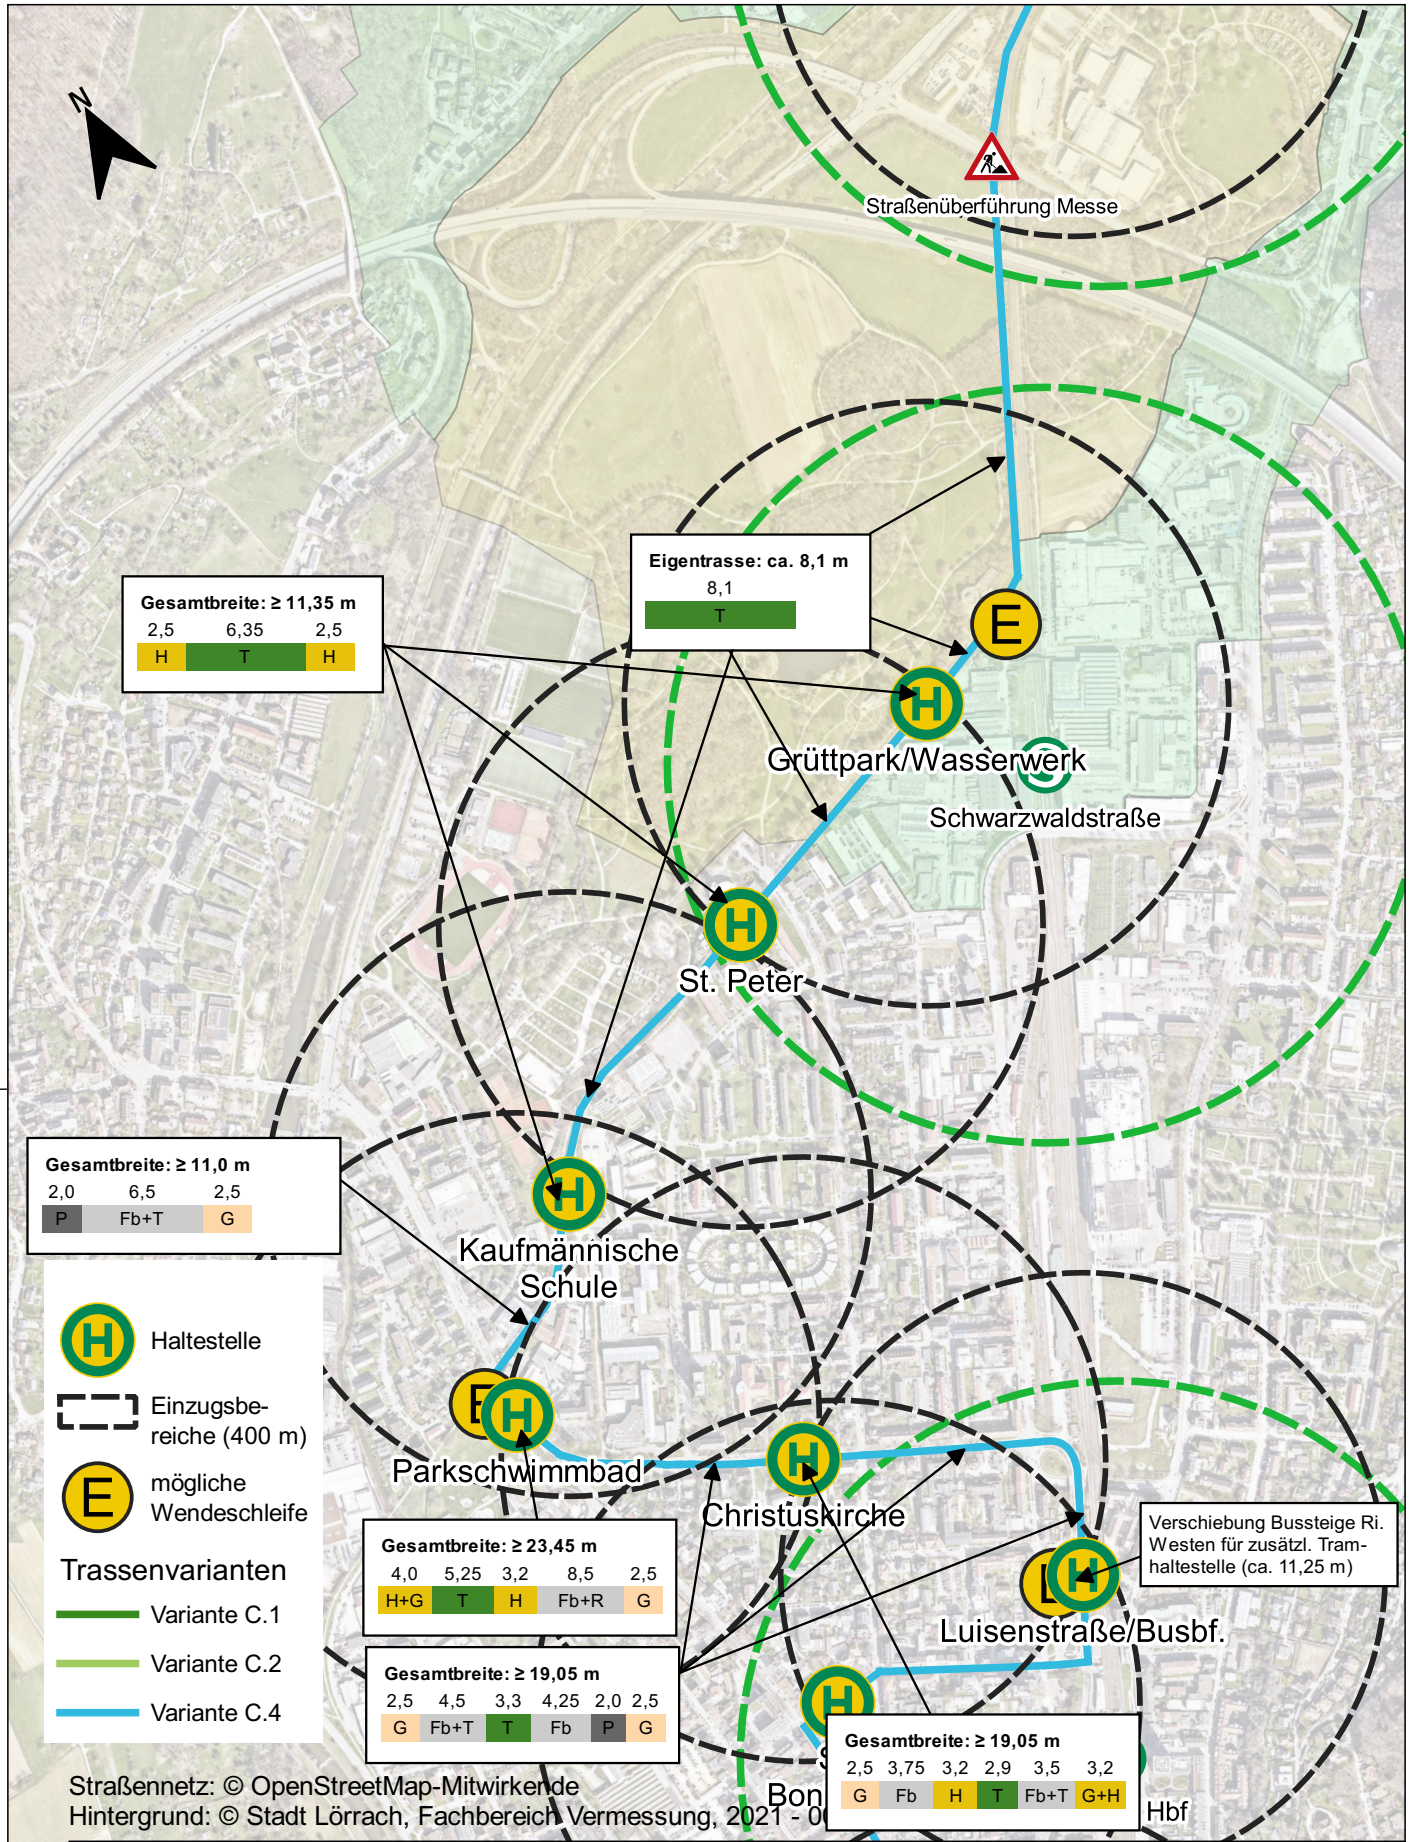

Planverfasser der Objektplanung

OBERMEYER Infrastruktur

OBERMEYER
Infrastruktur GmbH & Co. KG
Zur Gießerei 18
76227 Karlsruhe
Tel: +49 721 98 02 - 0
Fax: +49 721 98 02 - 910

Planinhalt

Tramstudie Lörrach

ÜLP Trassenvarianten – Var. C, Blatt 2c

EPSG-Code: 25832 Maßstab: 1:10000

Gez.: JHE Bearb.: JHE Gepr.: JEN Erst.Datum: 2021-11-15 Prüfdatum: 26.11.2021 Bl.Gr.: 297 x 210

Plan-ID	Projekt-Nummer	Hauptabschnitt	Unterabschnitt	L-Phase	Leistungsbereich	Plangruppe	Thema-Hauptgr.	Thema Untergr.	Stand-Datum	Index
	28608	•	•	•01	•	•	•	•	07.10.2022	

M:\28608\3-CAD\01\GIS\Plan\ÜLP Variante C.qgz

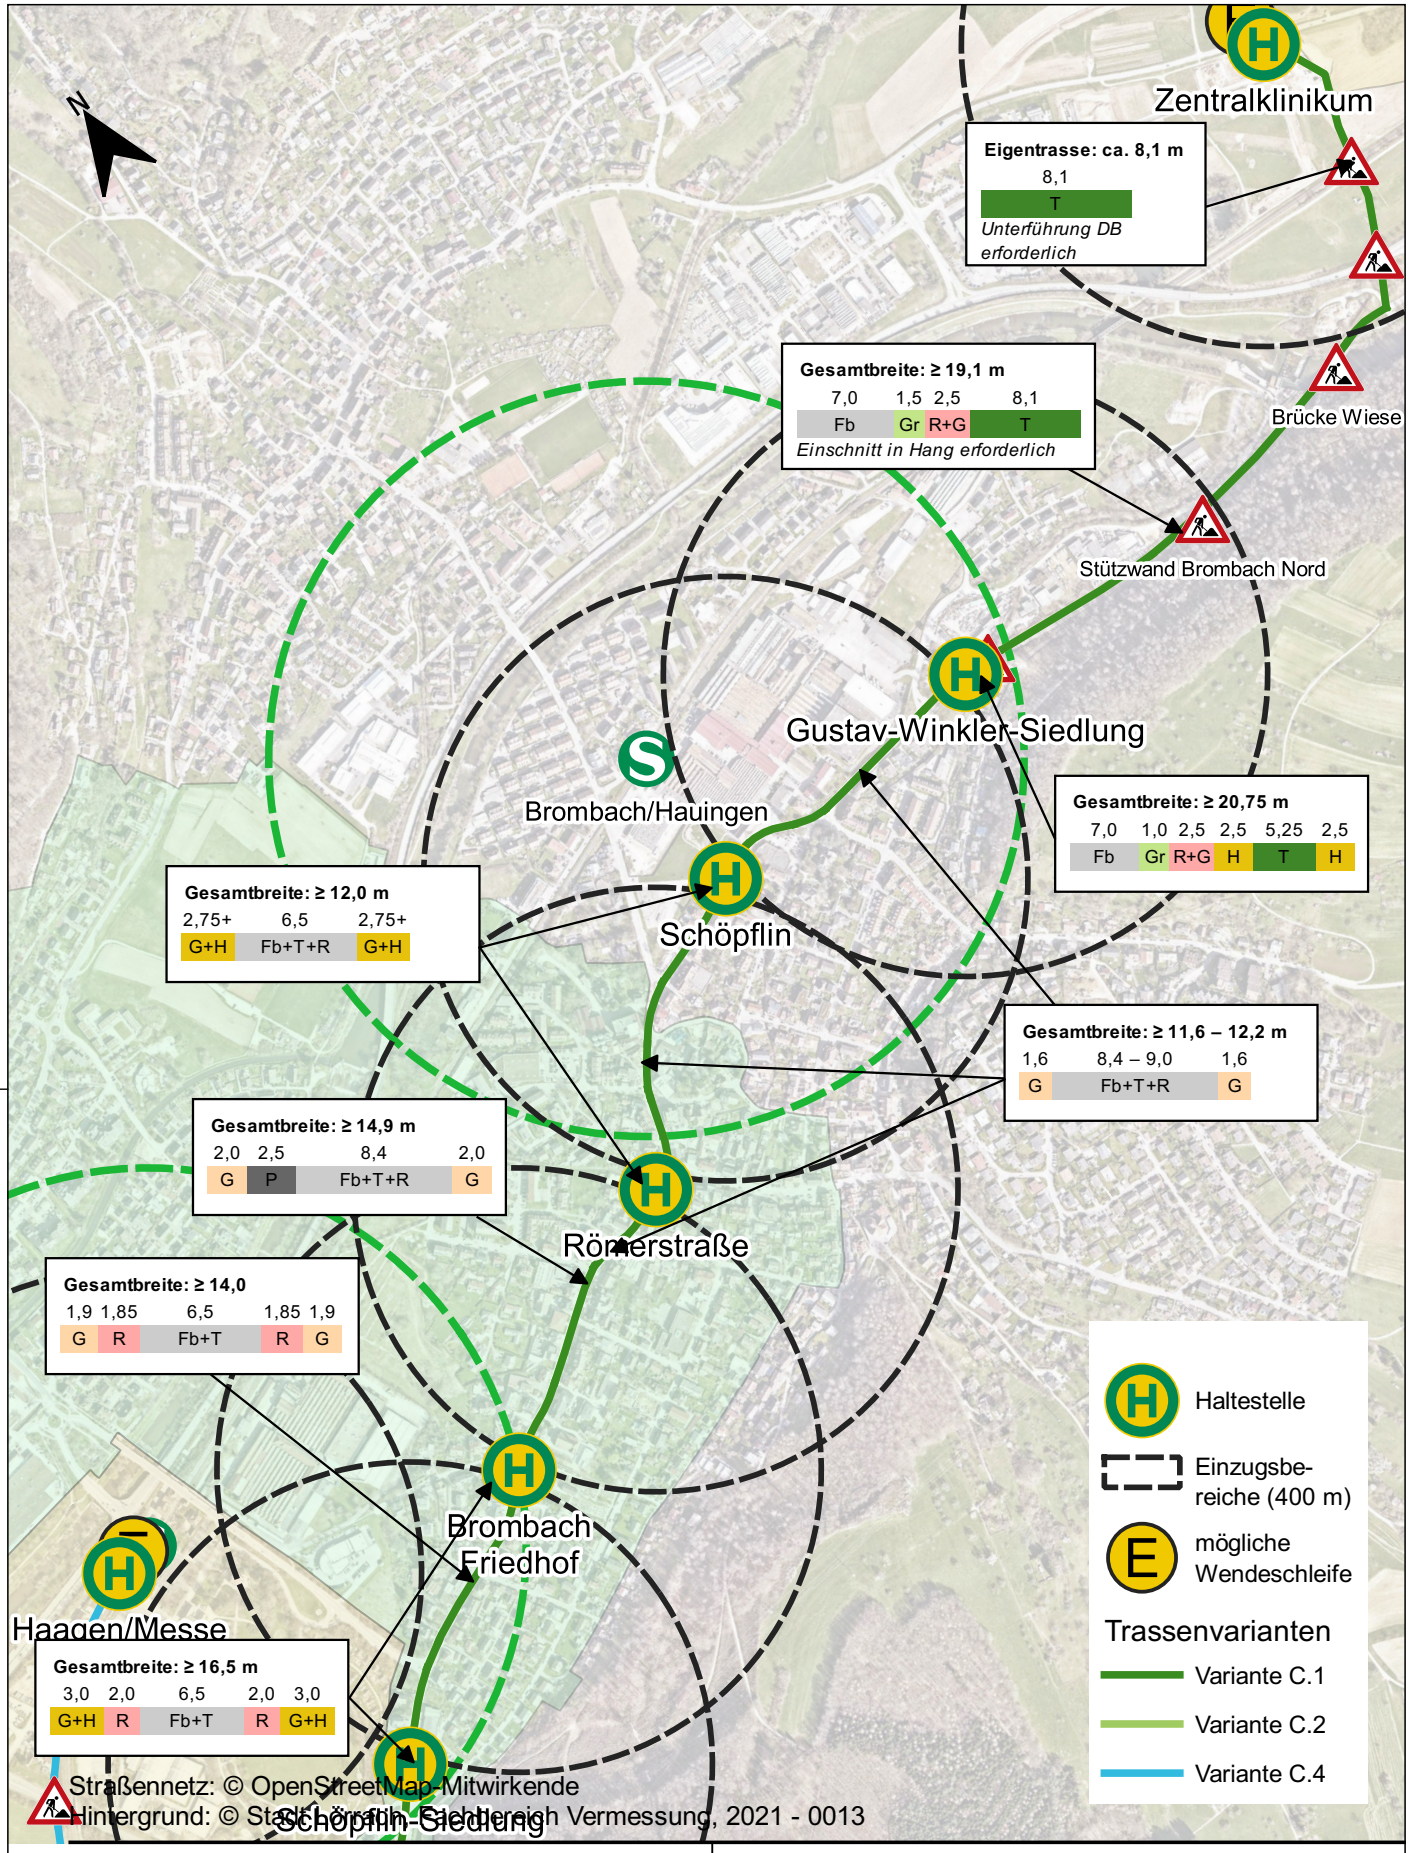

Planverfasser der Objektplanung

OBERMEYER Infrastruktur

OBERMEYER
Infrastruktur GmbH & Co. KG
Zur Gießerei 18
76227 Karlsruhe
Tel: +49 721 98 02 - 0
Fax: +49 721 98 02 - 910

Planinhalt

Tramstudie Lörrach

ÜLP Trassenvarianten – Var. C, Blatt 3

EPSG-Code: 25832 Maßstab: 1:10000

Gez.: JHE Bearb.: JHE Gepr.: JEN Erst.Datum: 2021-11-15 Prüfdatum: 26.11.2021 Bl.Gr.: 297 x 210

Plan-ID 28608 Projekt-Nummer · Hauptabschnitt · Unterabschnitt ·01 L-Phase

Leistungsbereich Plangruppe Thema-Hauptgr. Thema Untergr.

07.10.2022 Stand-Datum

Index

M:\28608\3-CAD\01\GIS\Plan\ÜLP Variante C.qgz

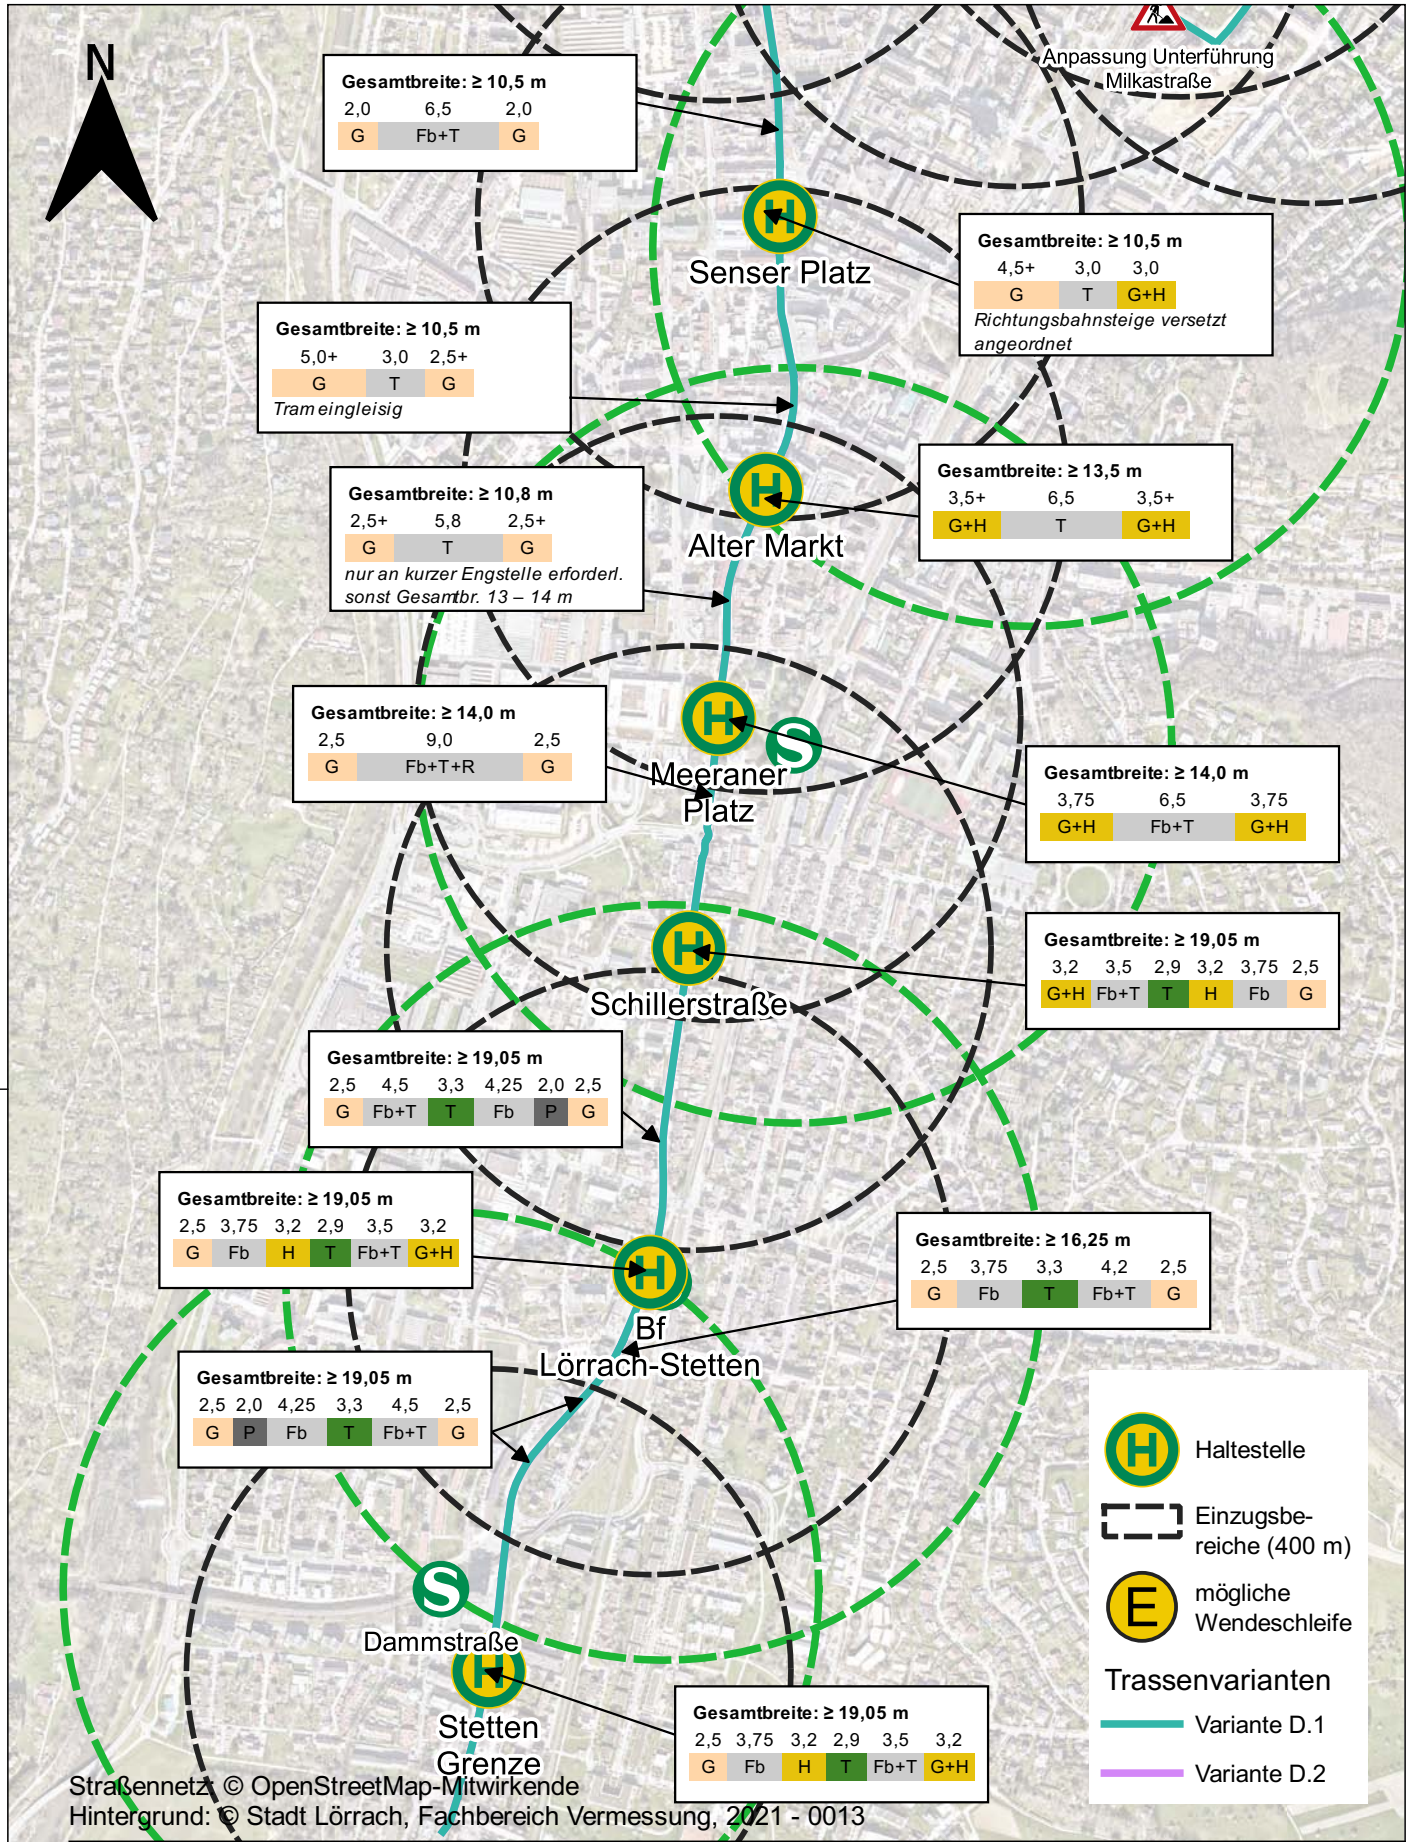

Planverfasser der Objektplanung

OBERMEYER Infrastruktur

OBERMEYER
Infrastruktur GmbH & Co. KG
Zur Gießerei 18
76227 Karlsruhe
Tel: +49 721 98 02 - 0
Fax: +49 721 98 02 - 910

Planinhalt

Tramstudie Lörrach

ÜLP Trassenvarianten – Var. D, Blatt 1

EPSG-Code: 25832 Maßstab: 1:10000

Gez.: JHE Bearb.: JHE Gepr.: JEN Erst.Datum: 2021-11-15 Prüfdatum: 26.11.2021 Bl.Gr.: 297 x 210

Plan-ID	Projekt-Nummer	Hauptabschnitt	Unterabschnitt	L-Phase	Leistungsbereich	Plangruppe	Thema-Hauptgr.	Thema Untergr.	Stand-Datum	Index
	28608			01					07.10.2022	

M:\28608\3-CAD\01\GIS\Plan\ÜLP Variante D.qgz

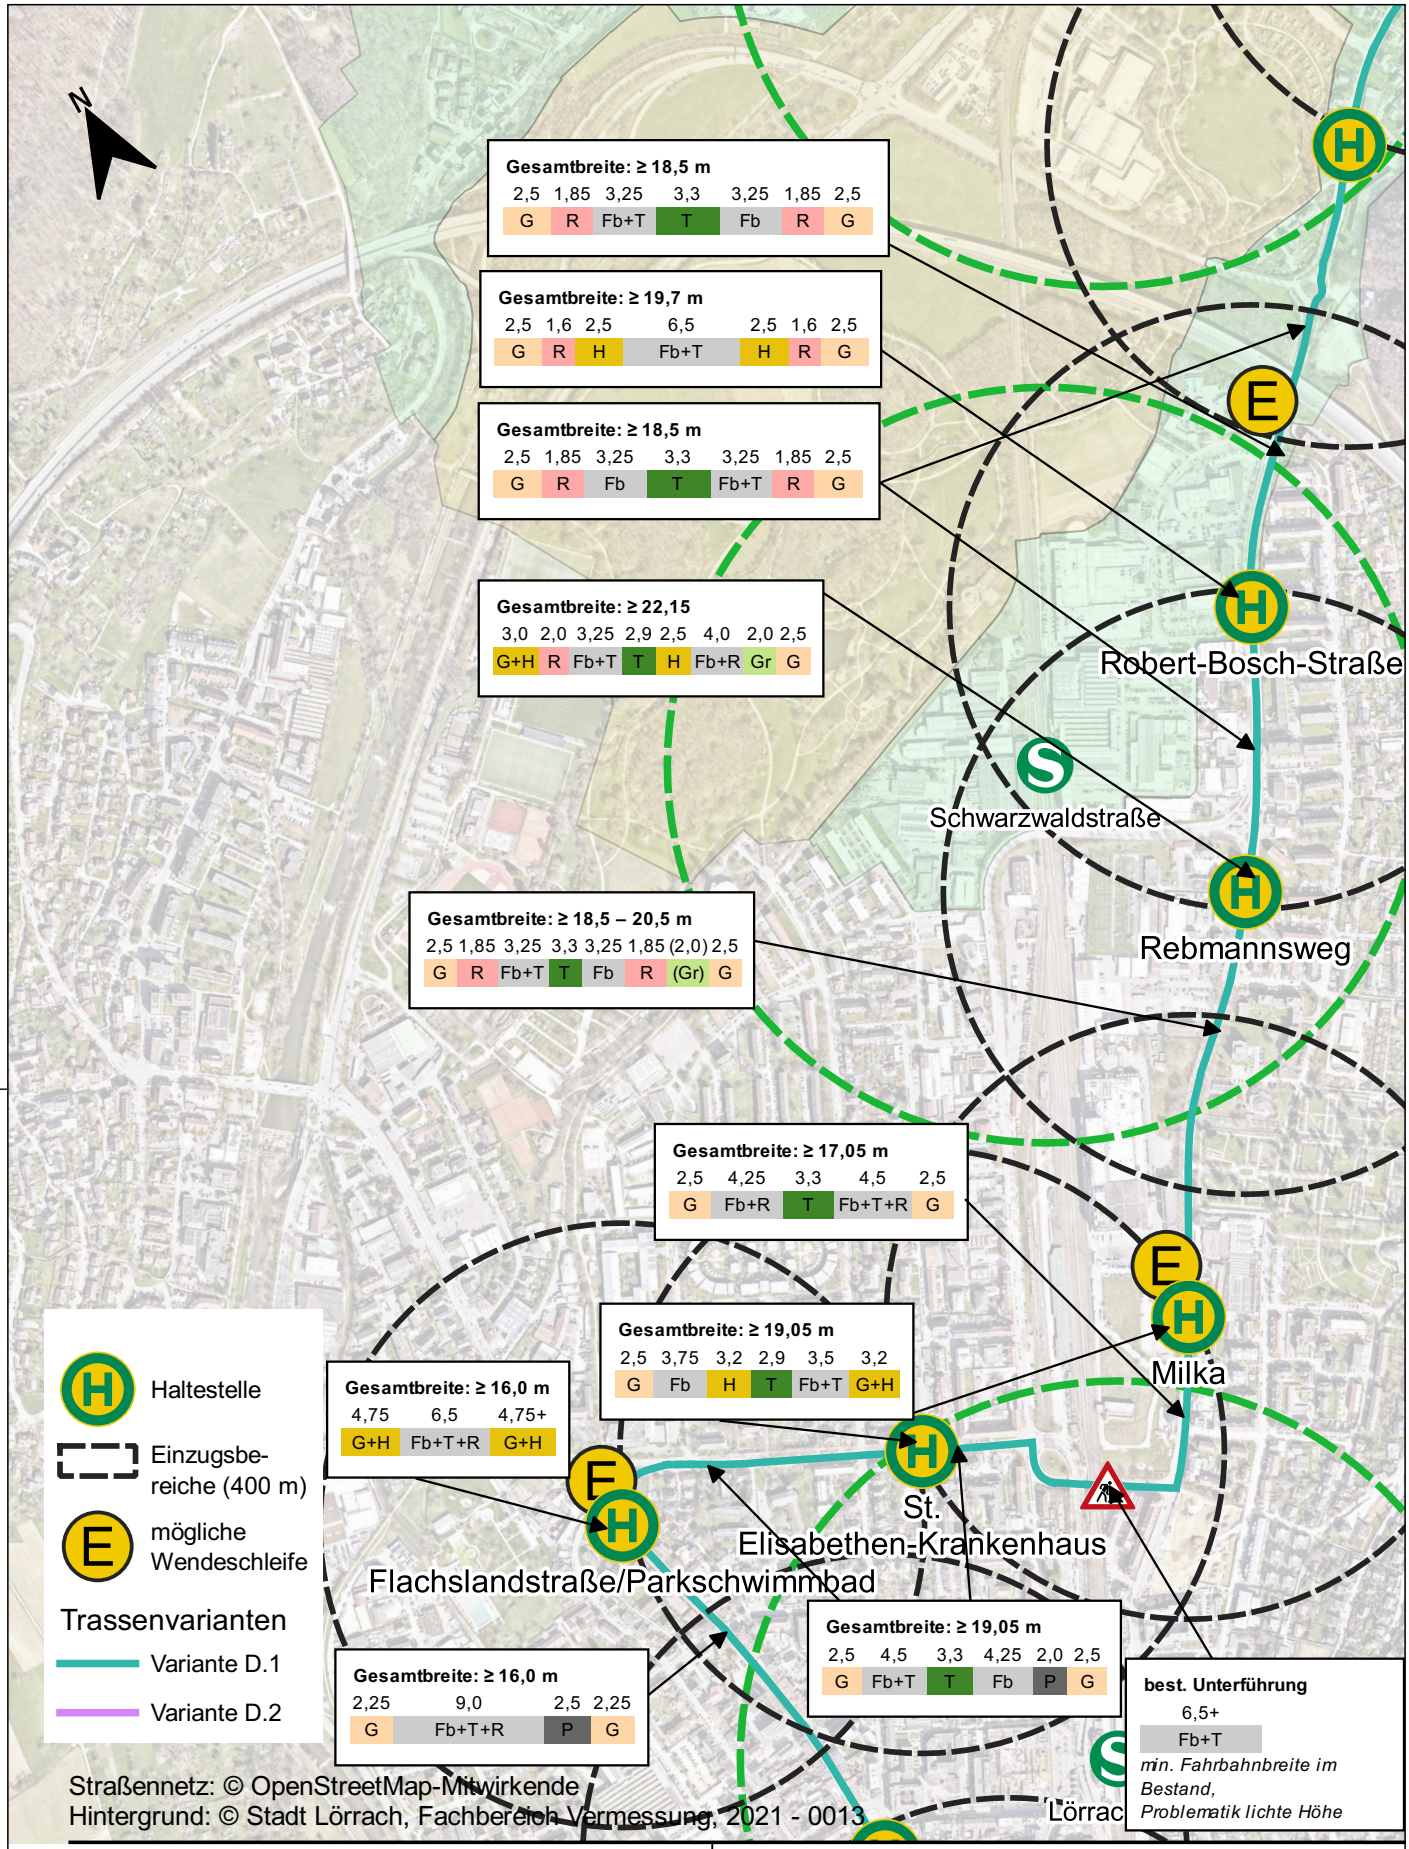

Straßennetz: © OpenStreetMap-Mitwirkende
Hintergrund: © Stadt Lörrach, Fachbereich Vermessung, 2021 - 0013

Planverfasser der Objektplanung

OBERMEYER Infrastruktur

OBERMEYER
Infrastruktur GmbH & Co. KG
Zur Gießerei 18
76227 Karlsruhe
Tel: +49 721 98 02 - 0
Fax: +49 721 98 02 - 910

Planinhalt

Tramstudie Lörrach

ÜLP Trassenvarianten – Var. D, Blatt 2a

EPSG-Code: 25832 Maßstab: 1:10000

Gez.: JHE Bearb.: JHE Gepr.: JEN Erst.Datum: 2021-11-15 Prüfdatum: 26.11.2021 Bl.Gr.: 297 x 210

Plan-ID 28608 Projekt-Nummer · Hauptabschnitt · Unterabschnitt ·01 L-Phase

Leistungsbereich Plangruppe Thema-Hauptgr. Thema Untergr.

07.10.2022 Stand-Datum

Index

M:\28608\3-CAD\01\GIS\Plan\ÜLP Variante D.qgz

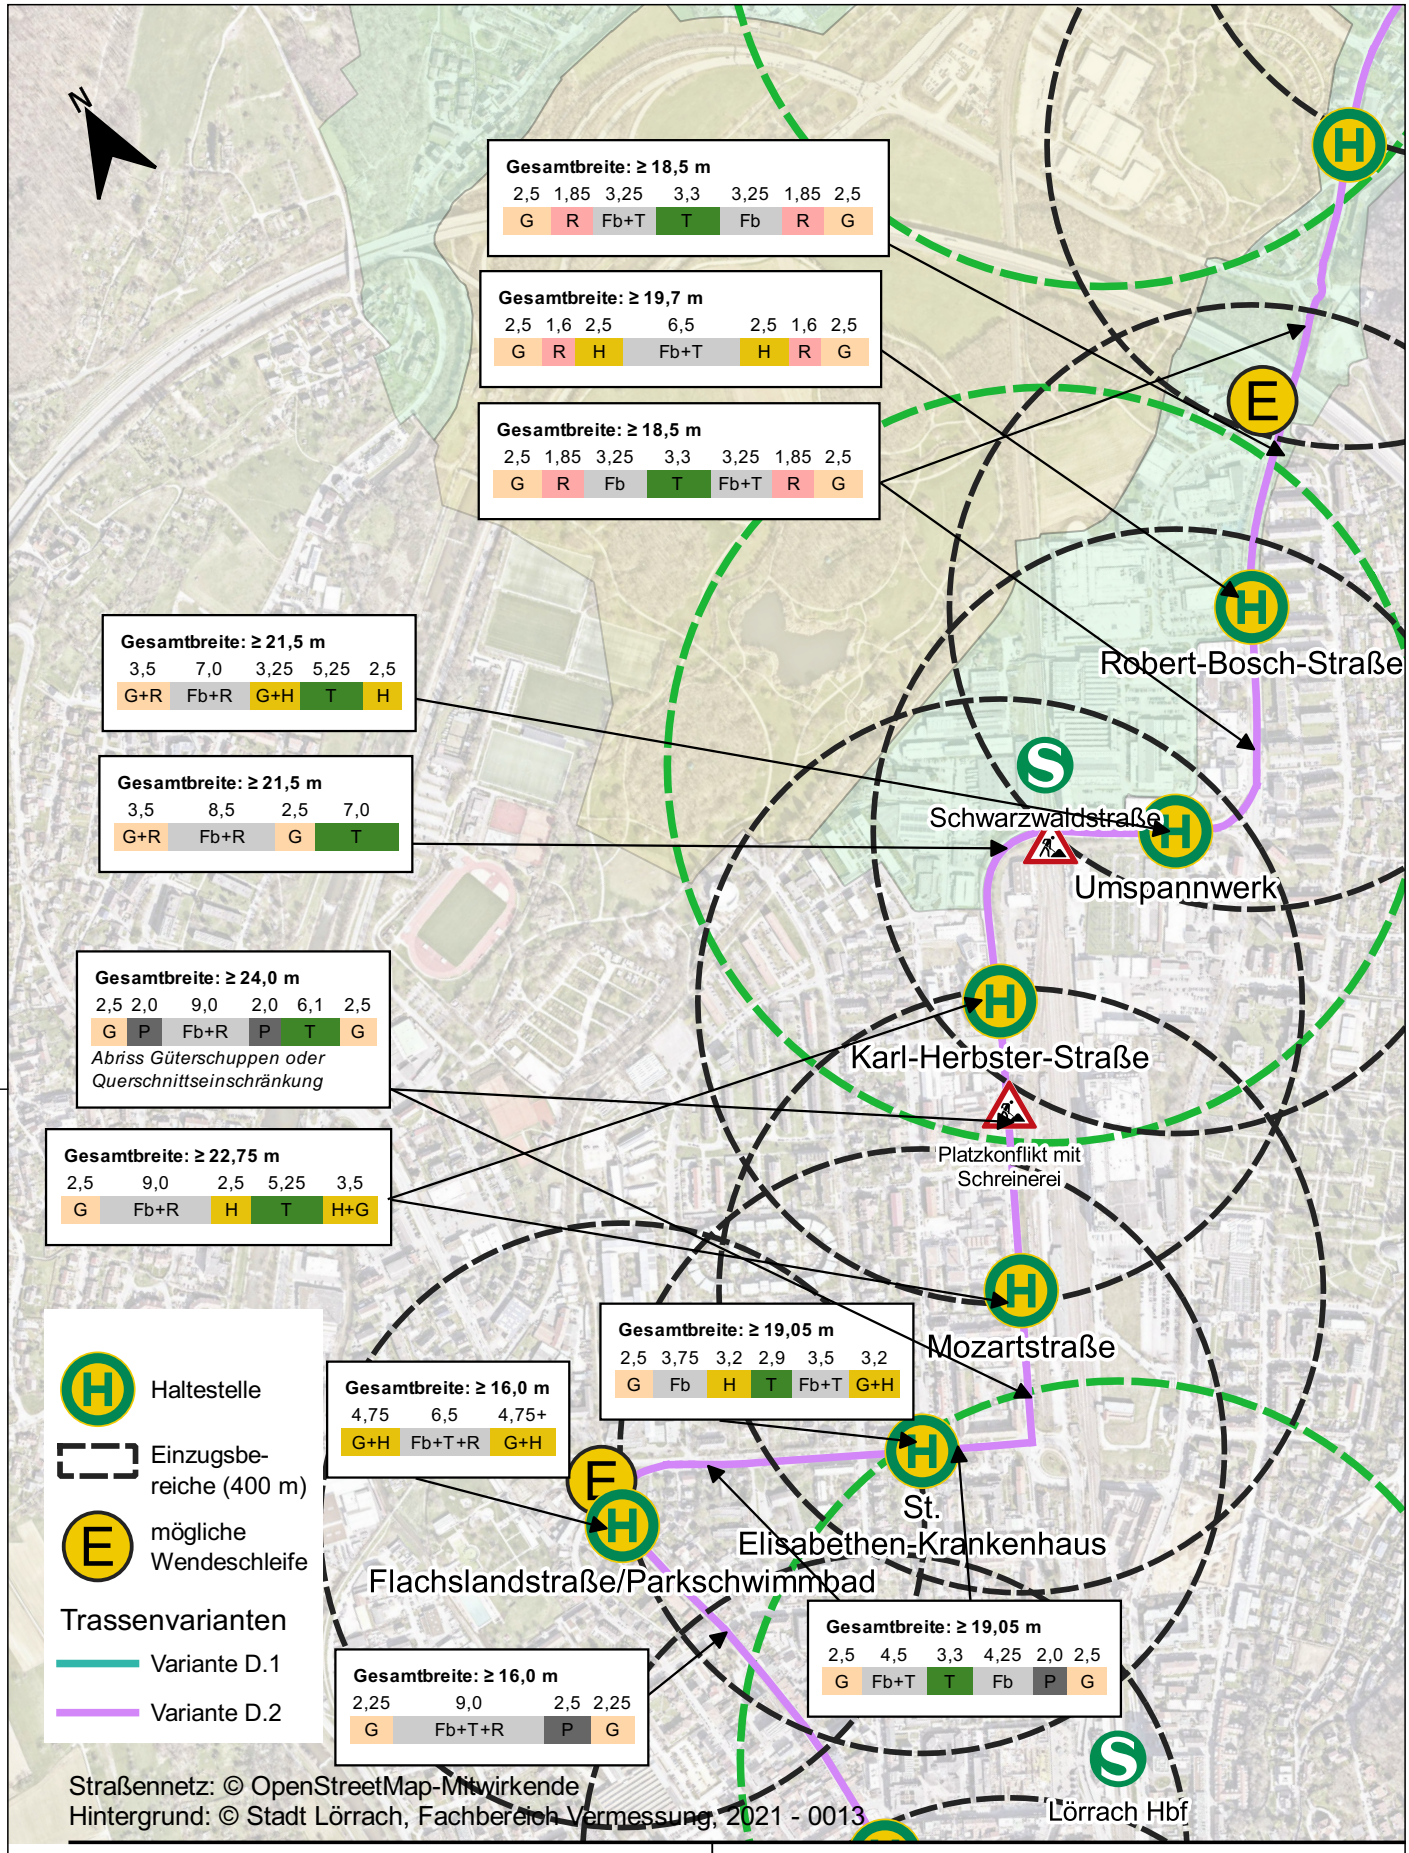

Planverfasser der Objektplanung

OBERMEYER Infrastruktur

OBERMEYER
Infrastruktur GmbH & Co. KG
Zur Gießerei 18
76227 Karlsruhe
Tel: +49 721 98 02 - 0
Fax: +49 721 98 02 - 910

Planinhalt

Tramstudie Lörrach

ÜLP Trassenvarianten – Var. D, Blatt 2b

EPSG-Code: 25832 Maßstab: 1:10000

Gez.: JHE Bearb.: JHE Gepr.: JEN Erst.Datum: 2021-11-15 Prüfdatum: 26.11.2021 Bl.Gr.: 297 x 210

Plan-ID	Projekt-Nummer	Hauptabschnitt	Unterabschnitt	L-Phase	Leistungsbereich	Plangruppe	Thema-Hauptgr.	Thema Untergr.	Stand-Datum	Index
	28608			01					07.10.2022	

M:\28608\3-CAD\01\GIS\Plan\ÜLP Variante D.qgz

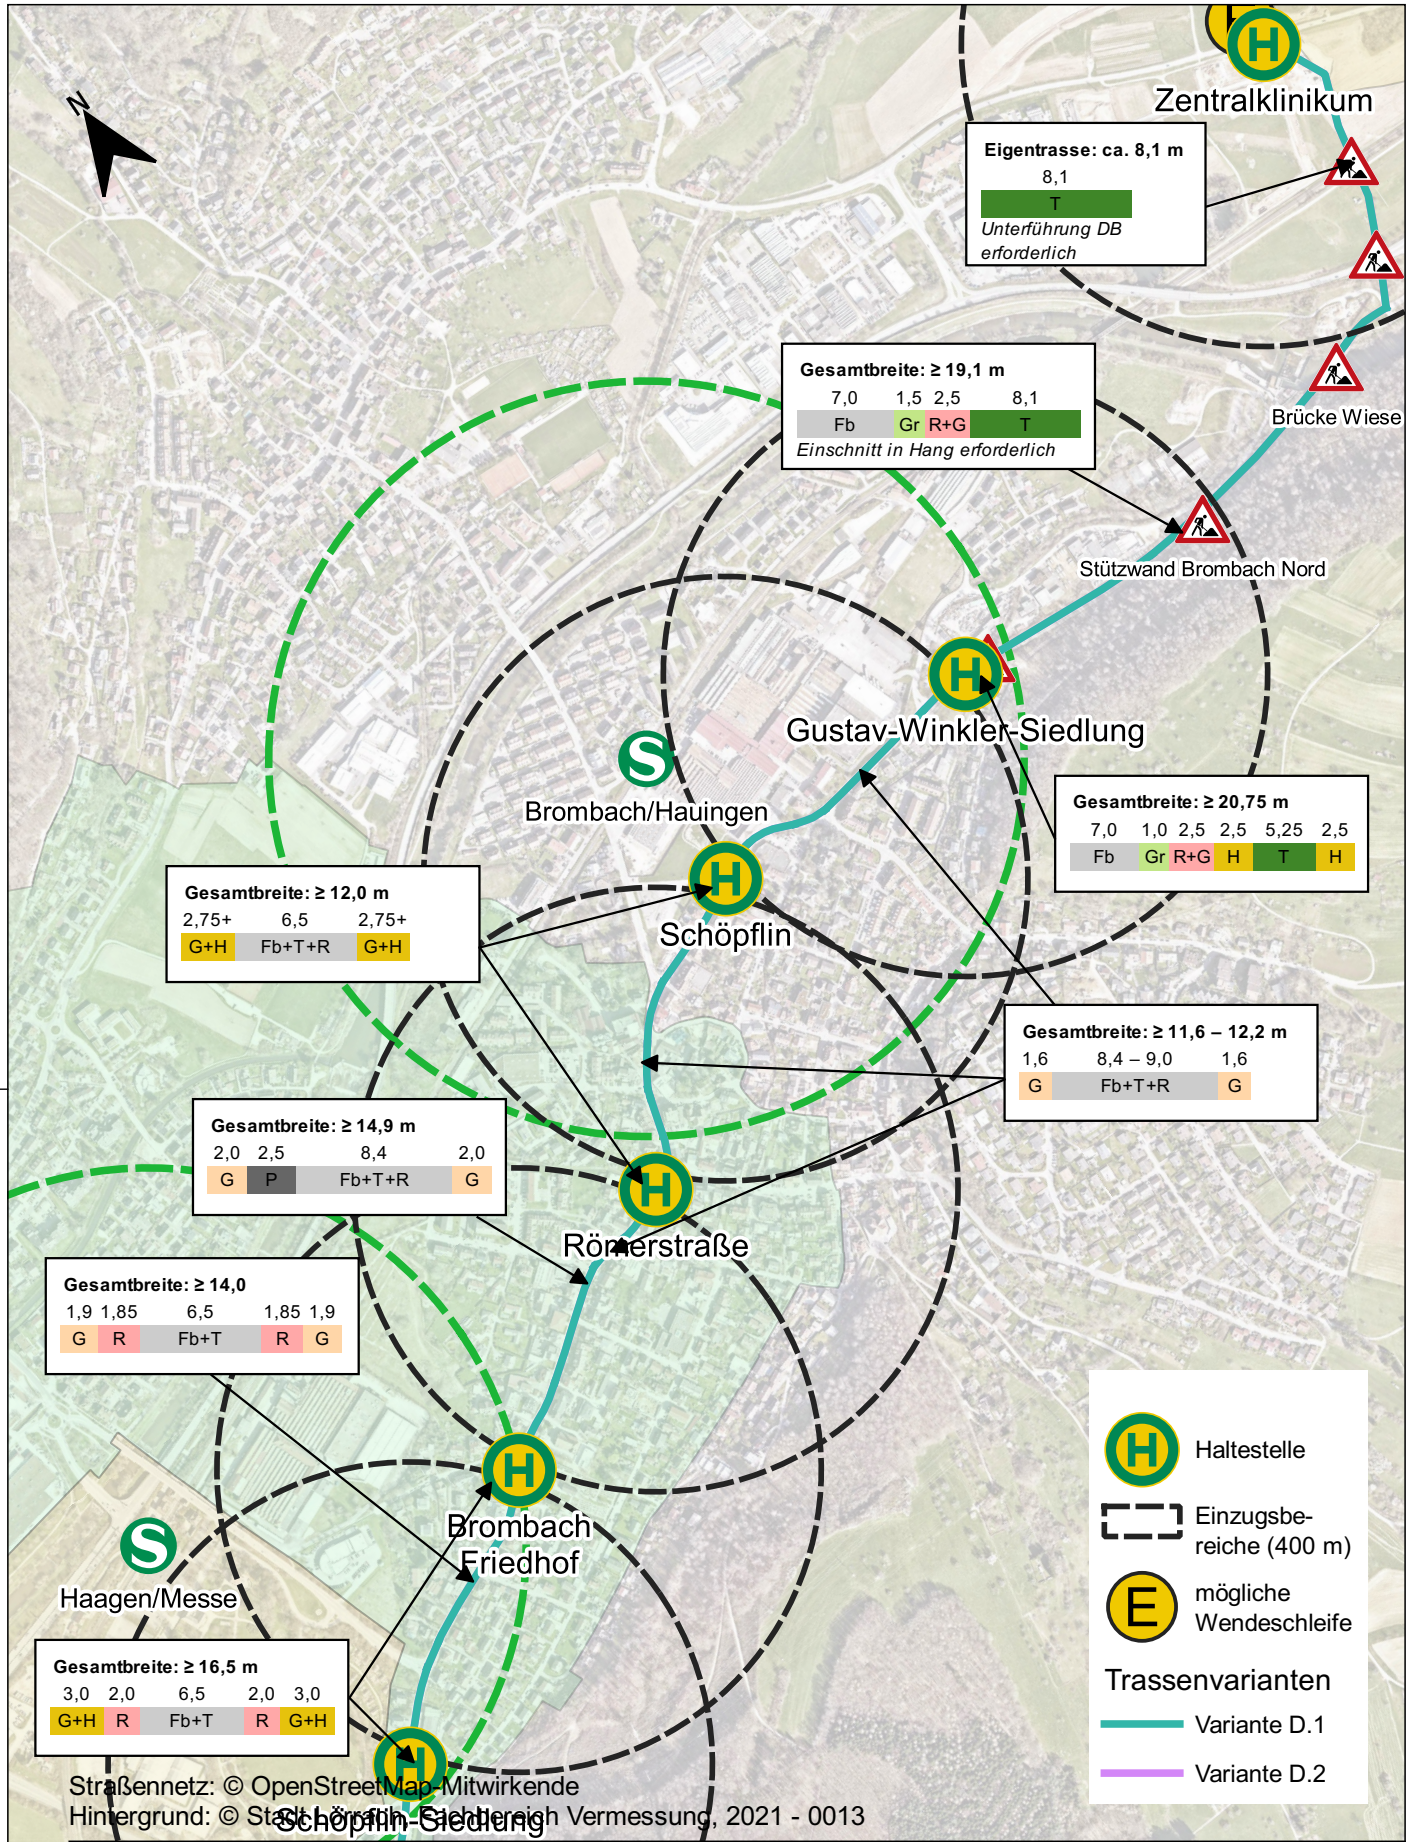

Straßennetz: © OpenStreetMap-Mitwirkende
Hintergrund: © Stadt Lörrach, Fachbereich Vermessung, 2021 - 0013

Planverfasser der Objektplanung

OBERMEYER Infrastruktur

OBERMEYER
Infrastruktur GmbH & Co. KG
Zur Gießerei 18
76227 Karlsruhe
Tel: +49 721 98 02 - 0
Fax: +49 721 98 02 - 910

Planinhalt

Tramstudie Lörrach

ÜLP Trassenvarianten – Var. D, Blatt 3

EPSG-Code: 25832 Maßstab: 1:10000

Gez.: JHE Bearb.: JHE Gepr.: JEN Erst.Datum: 2021-11-15 Prüfdatum: 26.11.2021 Bl.Gr.: 297 x 210

Plan-ID	Projekt-Nummer	Hauptabschnitt	Unterabschnitt	L-Phase	Leistungsbereich	Plangruppe	Thema-Hauptgr.	Thema Untergr.	Stand-Datum	Index
	28608	•	•	•01	•	•	•	•	07.10.2022	

M:\28608\3-CAD\01\GIS\Plan\ÜLP Variante D.qgz

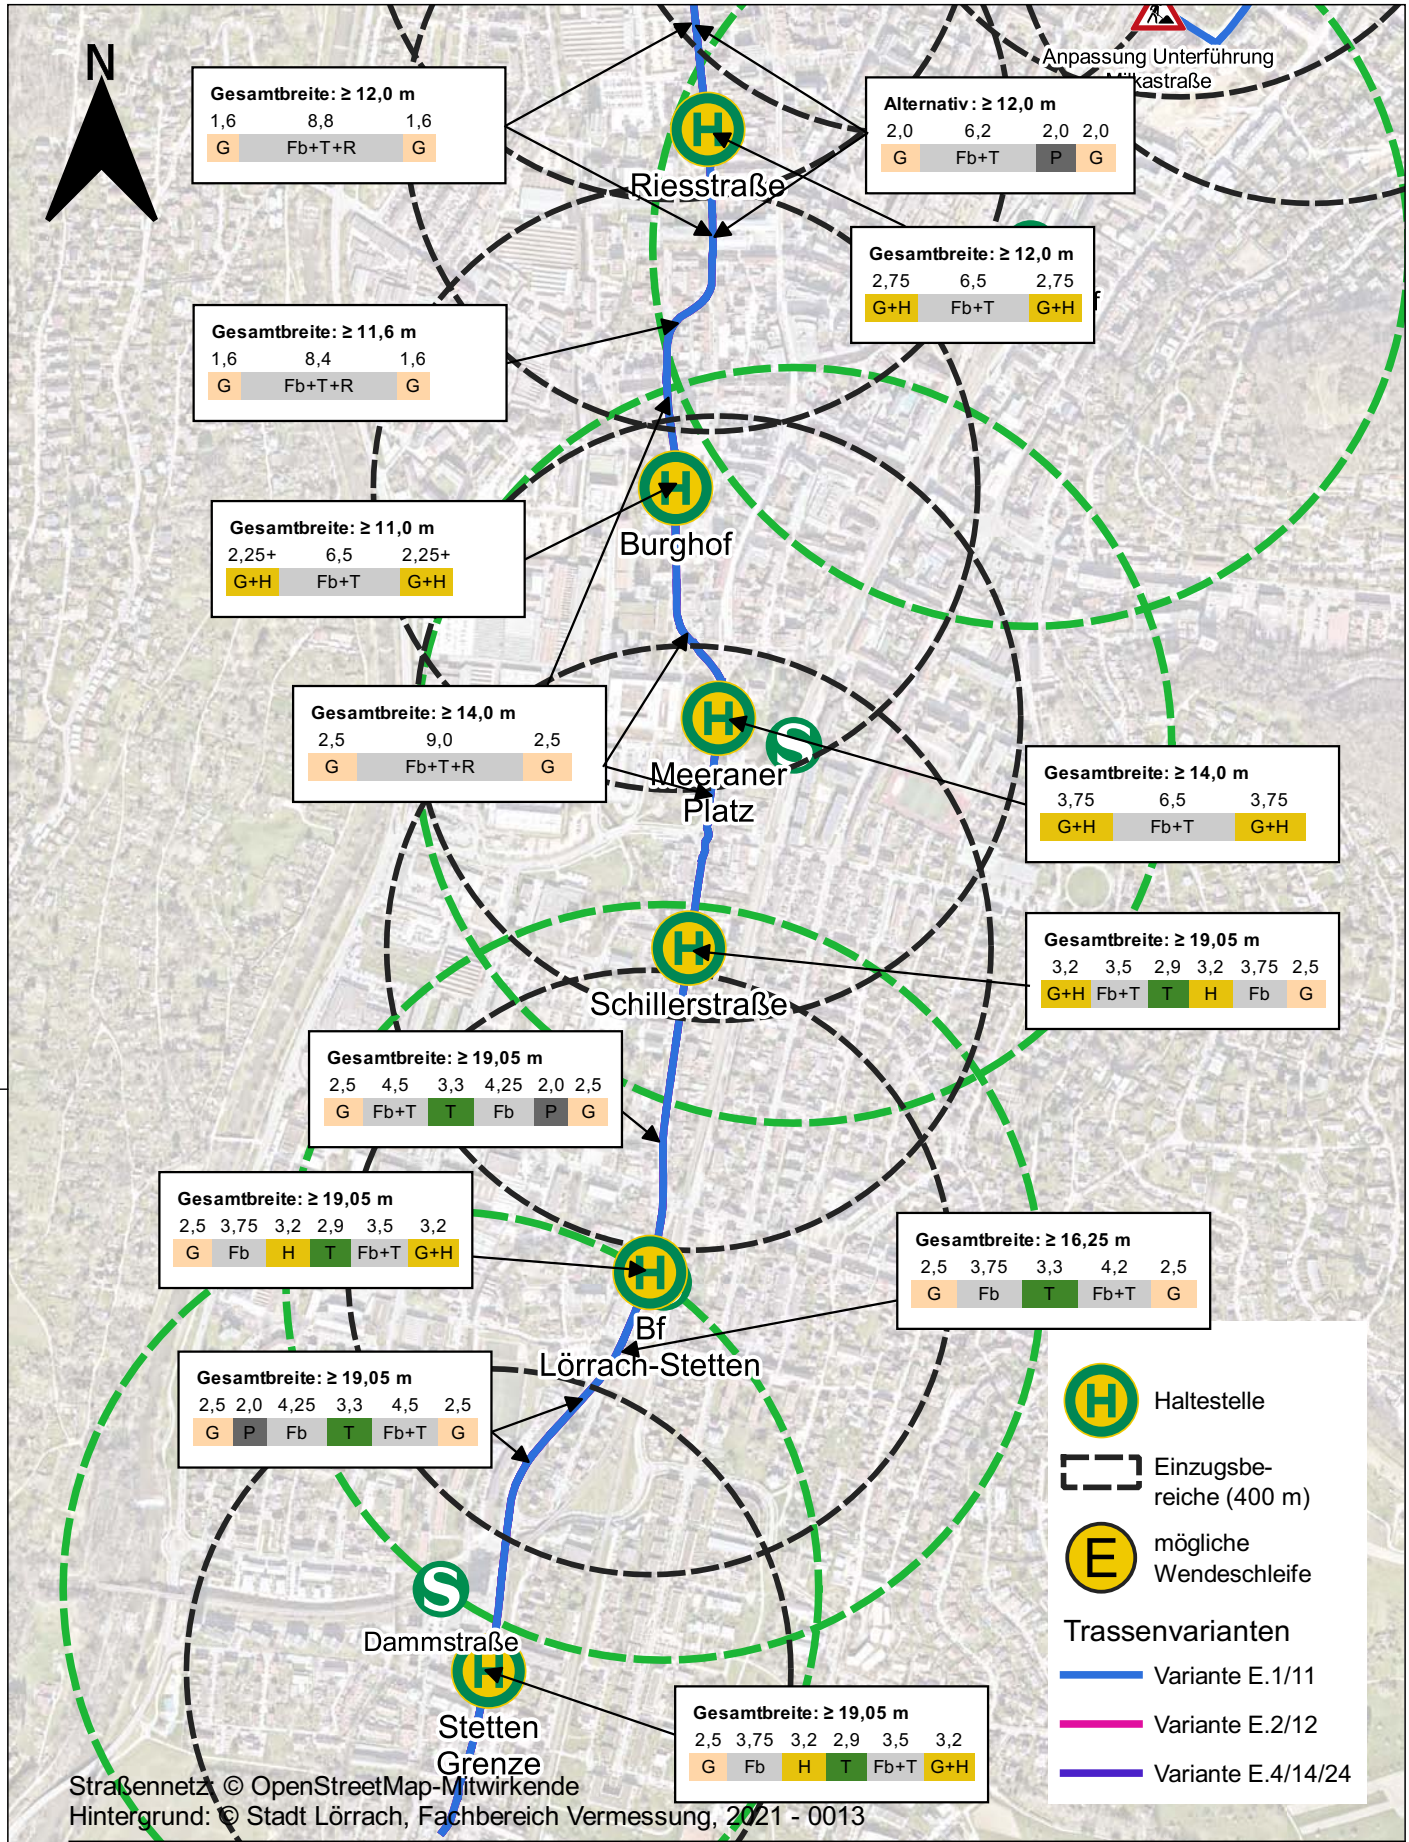

Planverfasser der Objektplanung

OBERMEYER Infrastruktur

OBERMEYER
Infrastruktur GmbH & Co. KG
Zur Gießerei 18
76227 Karlsruhe
Tel: +49 721 98 02 - 0
Fax: +49 721 98 02 - 910

Planinhalt

Tramstudie Lörrach

ÜLP Trassenvarianten – Var. E, Blatt 1

EPSG-Code: 25832 Maßstab: 1:10000

Gez.: JHE Bearb.: JHE Gepr.: JEN Erst.Datum: 2021-11-15 Prüfdatum: 26.11.2021 Bl.Gr.: 297 x 210

Plan-ID	Projekt-Nummer	Hauptabschnitt	Unterabschnitt	L-Phase	Leistungsbereich	Plangruppe	Thema-Hauptgr.	Thema Untergr.	Stand-Datum	Index
	28608			01					07.10.2022	

M:\28608\3-CAD\01\GIS\Plan\ÜLP Variante E.qgz

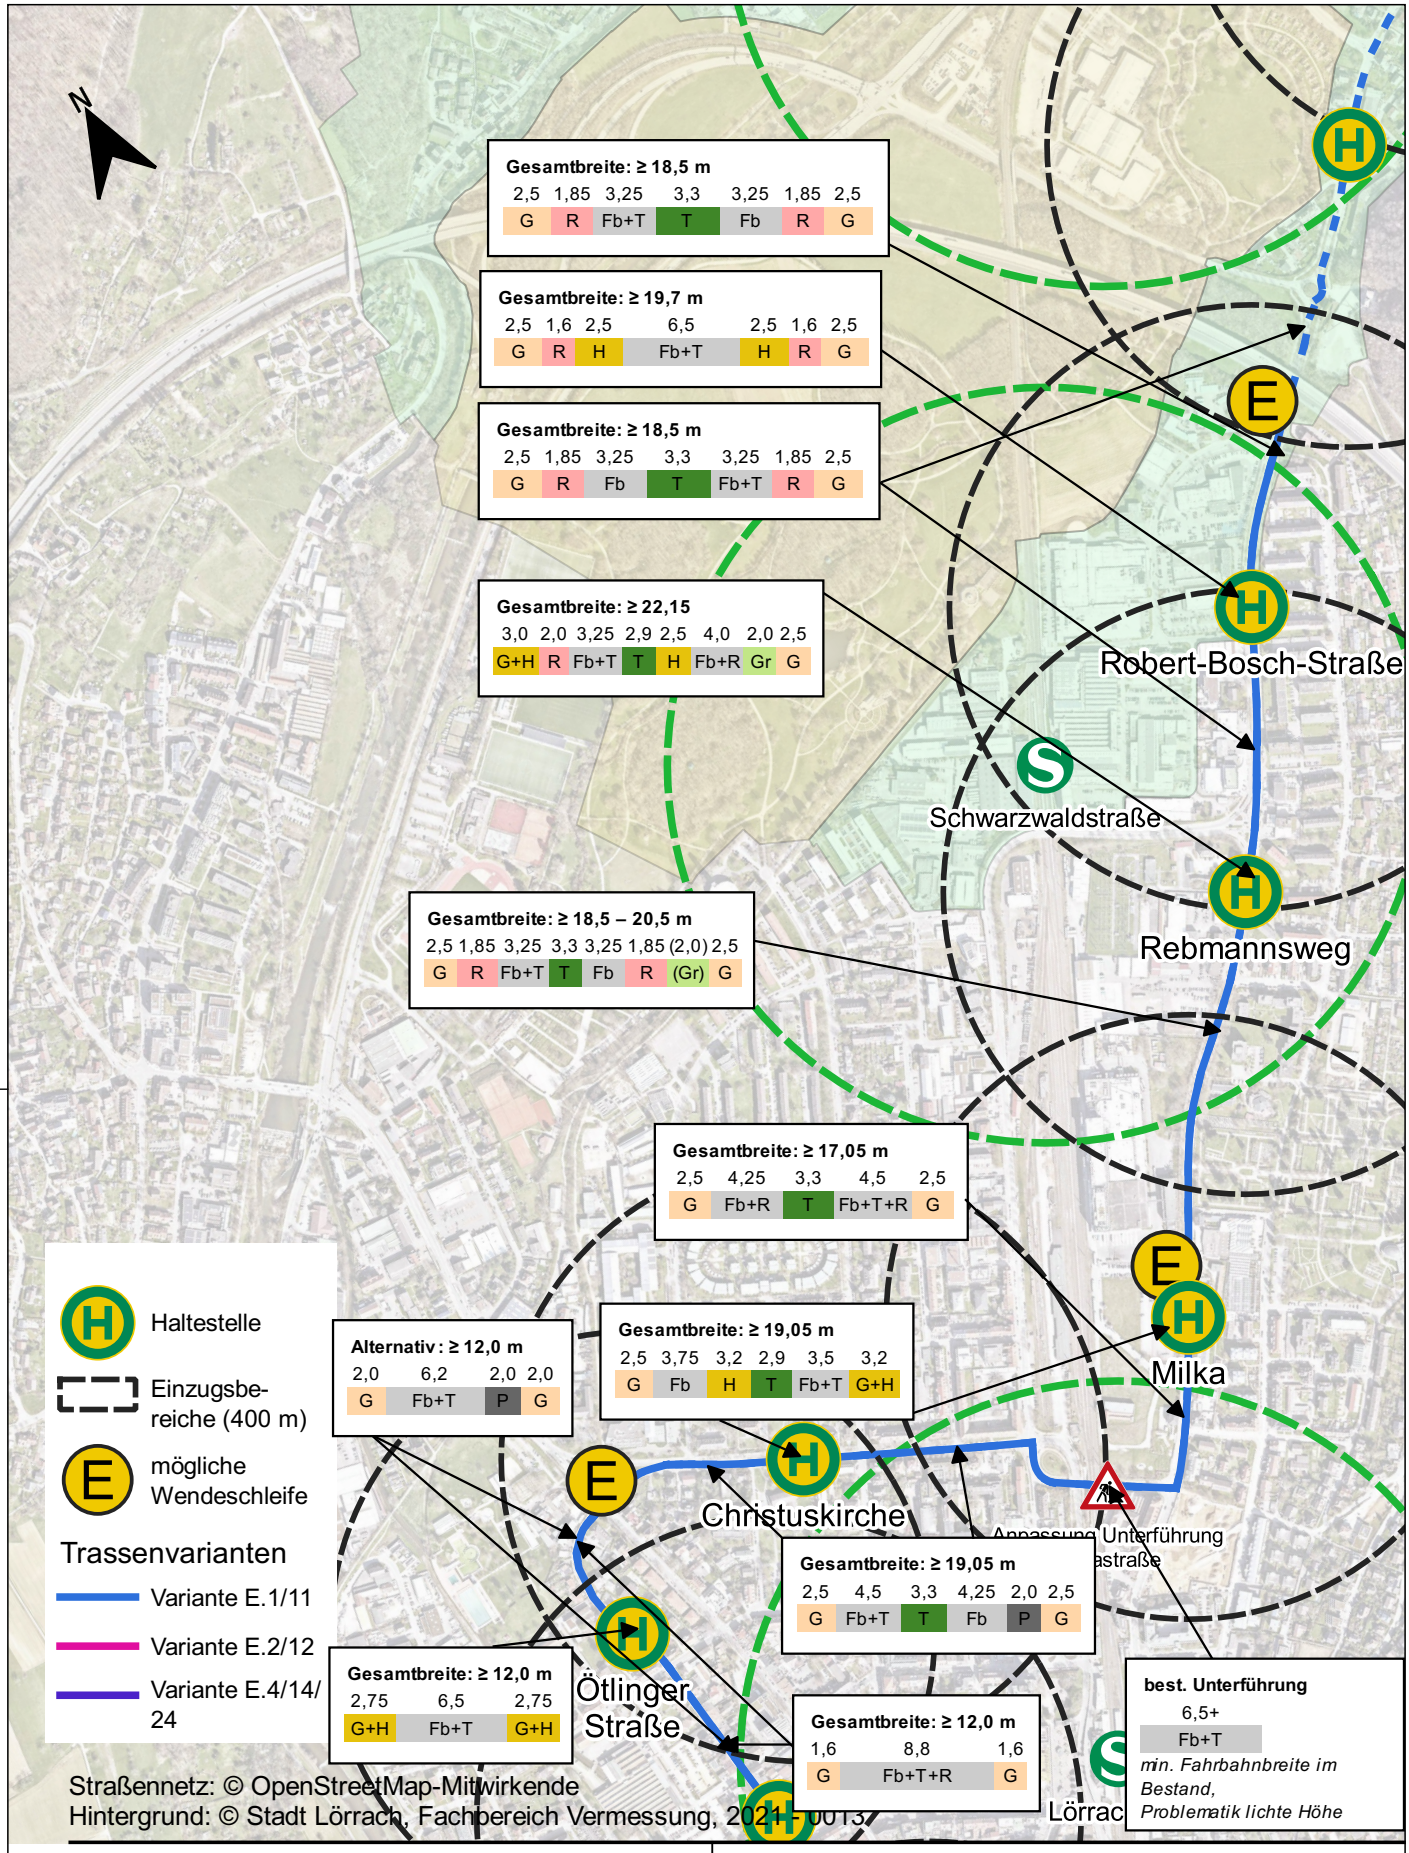

Planverfasser der Objektplanung

OBERMEYER Infrastruktur

OBERMEYER
Infrastruktur GmbH & Co. KG
Zur Gießerei 18
76227 Karlsruhe
Tel: +49 721 98 02 - 0
Fax: +49 721 98 02 - 910

Planinhalt

Tramstudie Lörrach

ÜLP Trassenvarianten – Var. E, Blatt 2a

EPSG-Code: 25832 Maßstab: 1:10000

Gez.: JHE Bearb.: JHE Gepr.: JEN Erst.Datum: 2021-11-15 Prüfdatum: 26.11.2021 Bl.Gr.: 297 x 210

Plan-ID	Projekt-Nummer	Hauptabschnitt	Unterabschnitt	L-Phase	Leistungsbereich	Plangruppe	Thema-Hauptgr.	Thema Untergr.	Stand-Datum	Index
	28608	•	•	•01	•	•	•	•	07.10.2022	

M:\28608\3-CAD\01\GIS\Plan\ÜLP Variante E.qgz

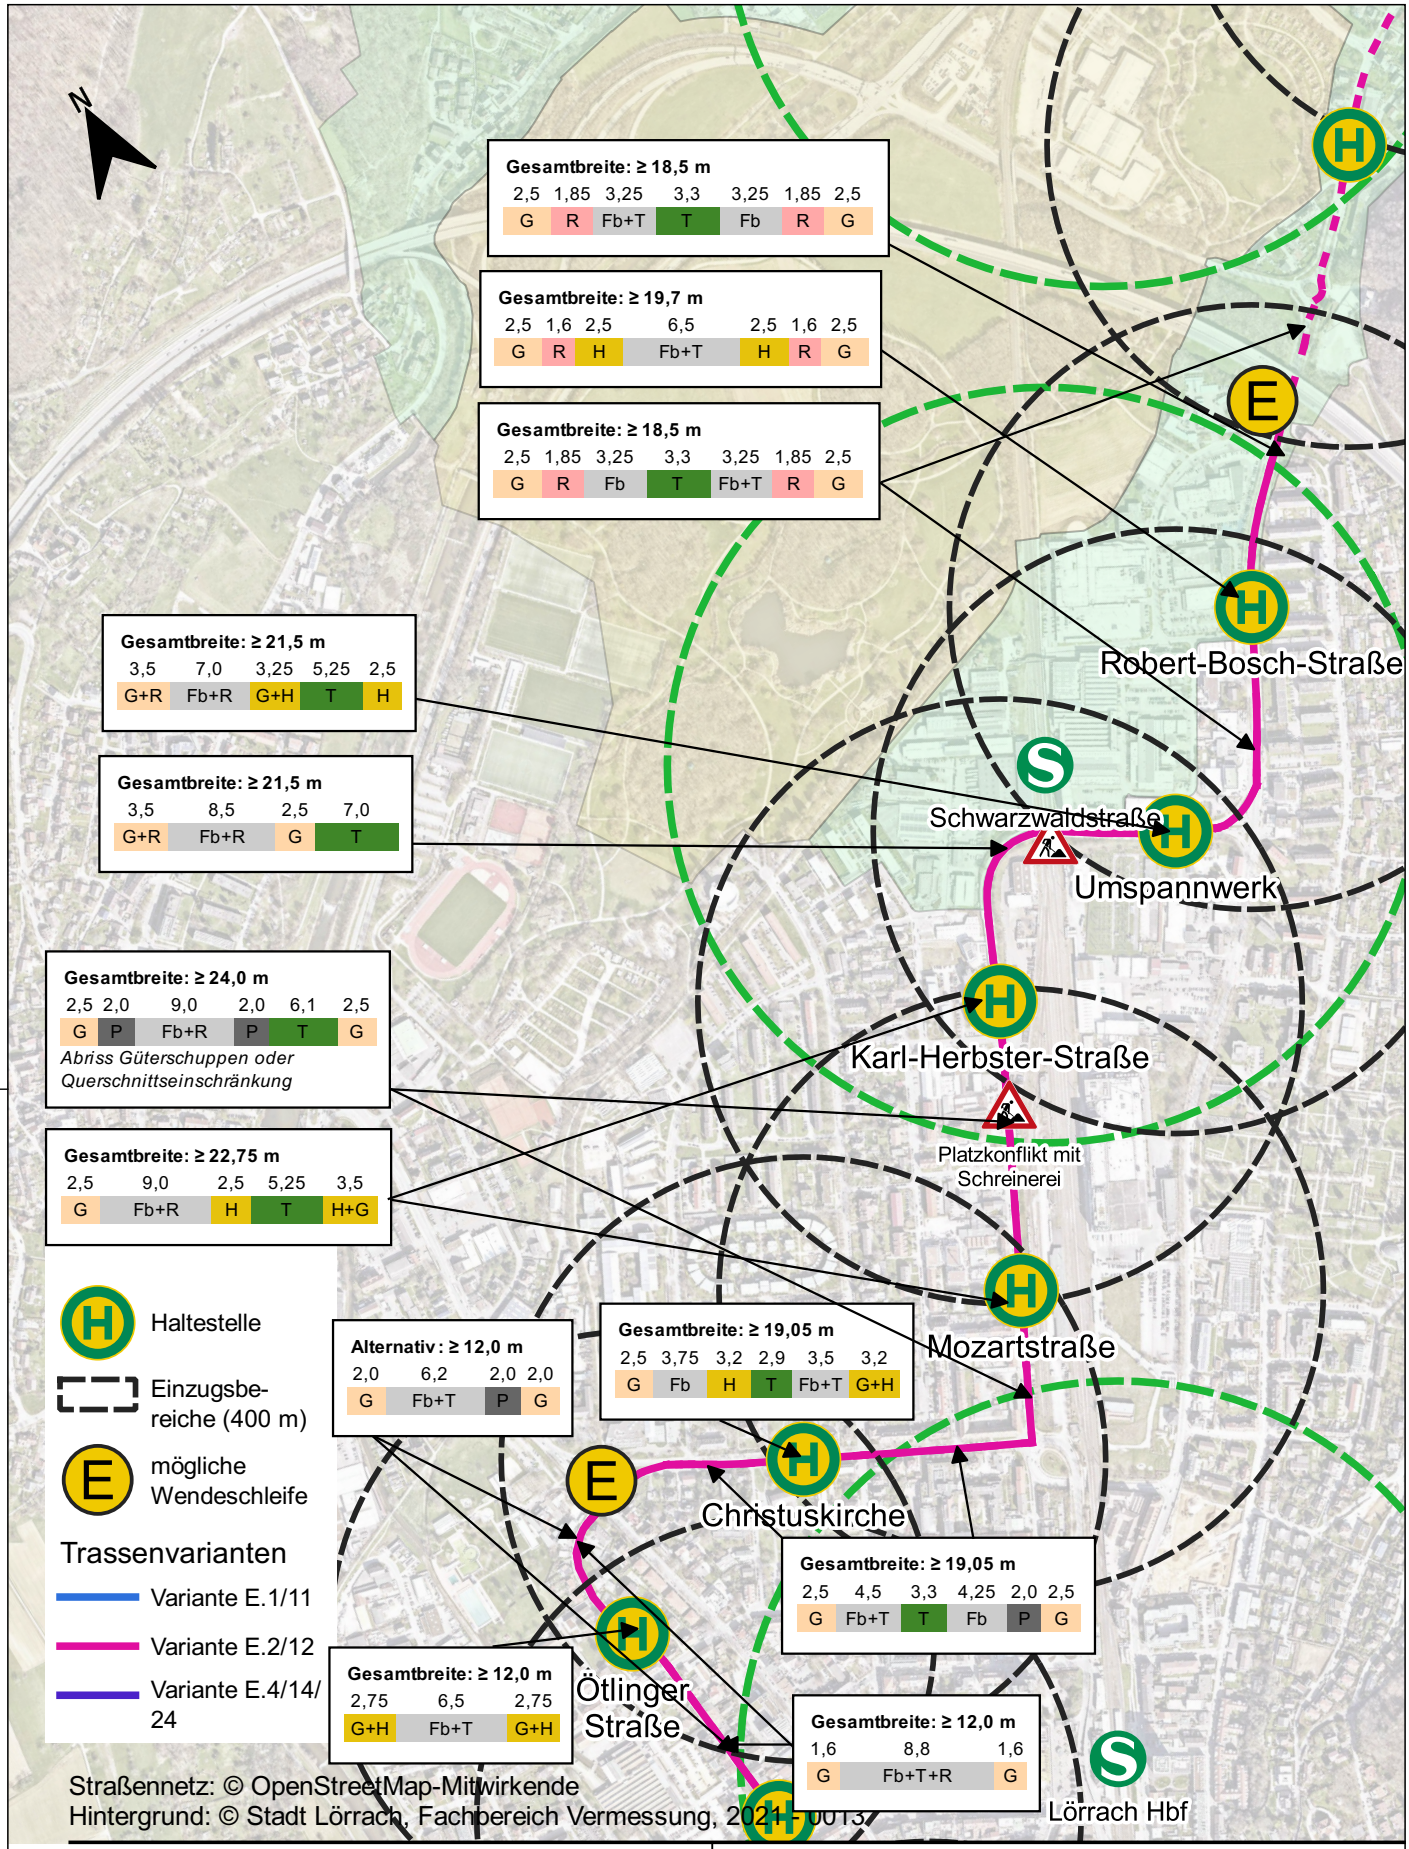

Planverfasser der Objektplanung

OBERMEYER Infrastruktur

OBERMEYER
Infrastruktur GmbH & Co. KG
Zur Gießerei 18
76227 Karlsruhe
Tel: +49 721 98 02 - 0
Fax: +49 721 98 02 - 910

Planinhalt

Tramstudie Lörrach

ÜLP Trassenvarianten – Var. E, Blatt 2b

EPSG-Code: 25832 Maßstab: 1:10000

Gez.: JHE Bearb.: JHE Gepr.: JEN Erst.Datum: 2021-11-15 Prüfdatum: 26.11.2021 Bl.Gr.: 297 x 210

Plan-ID	Projekt-Nummer	Hauptabschnitt	Unterabschnitt	L-Phase	Leistungsbereich	Plangruppe	Thema-Hauptgr.	Thema Untergr.	Stand-Datum	Index
	28608			01					07.10.2022	

M:\28608\3-CAD\01\GIS\Plan\ÜLP Variante E.qgz

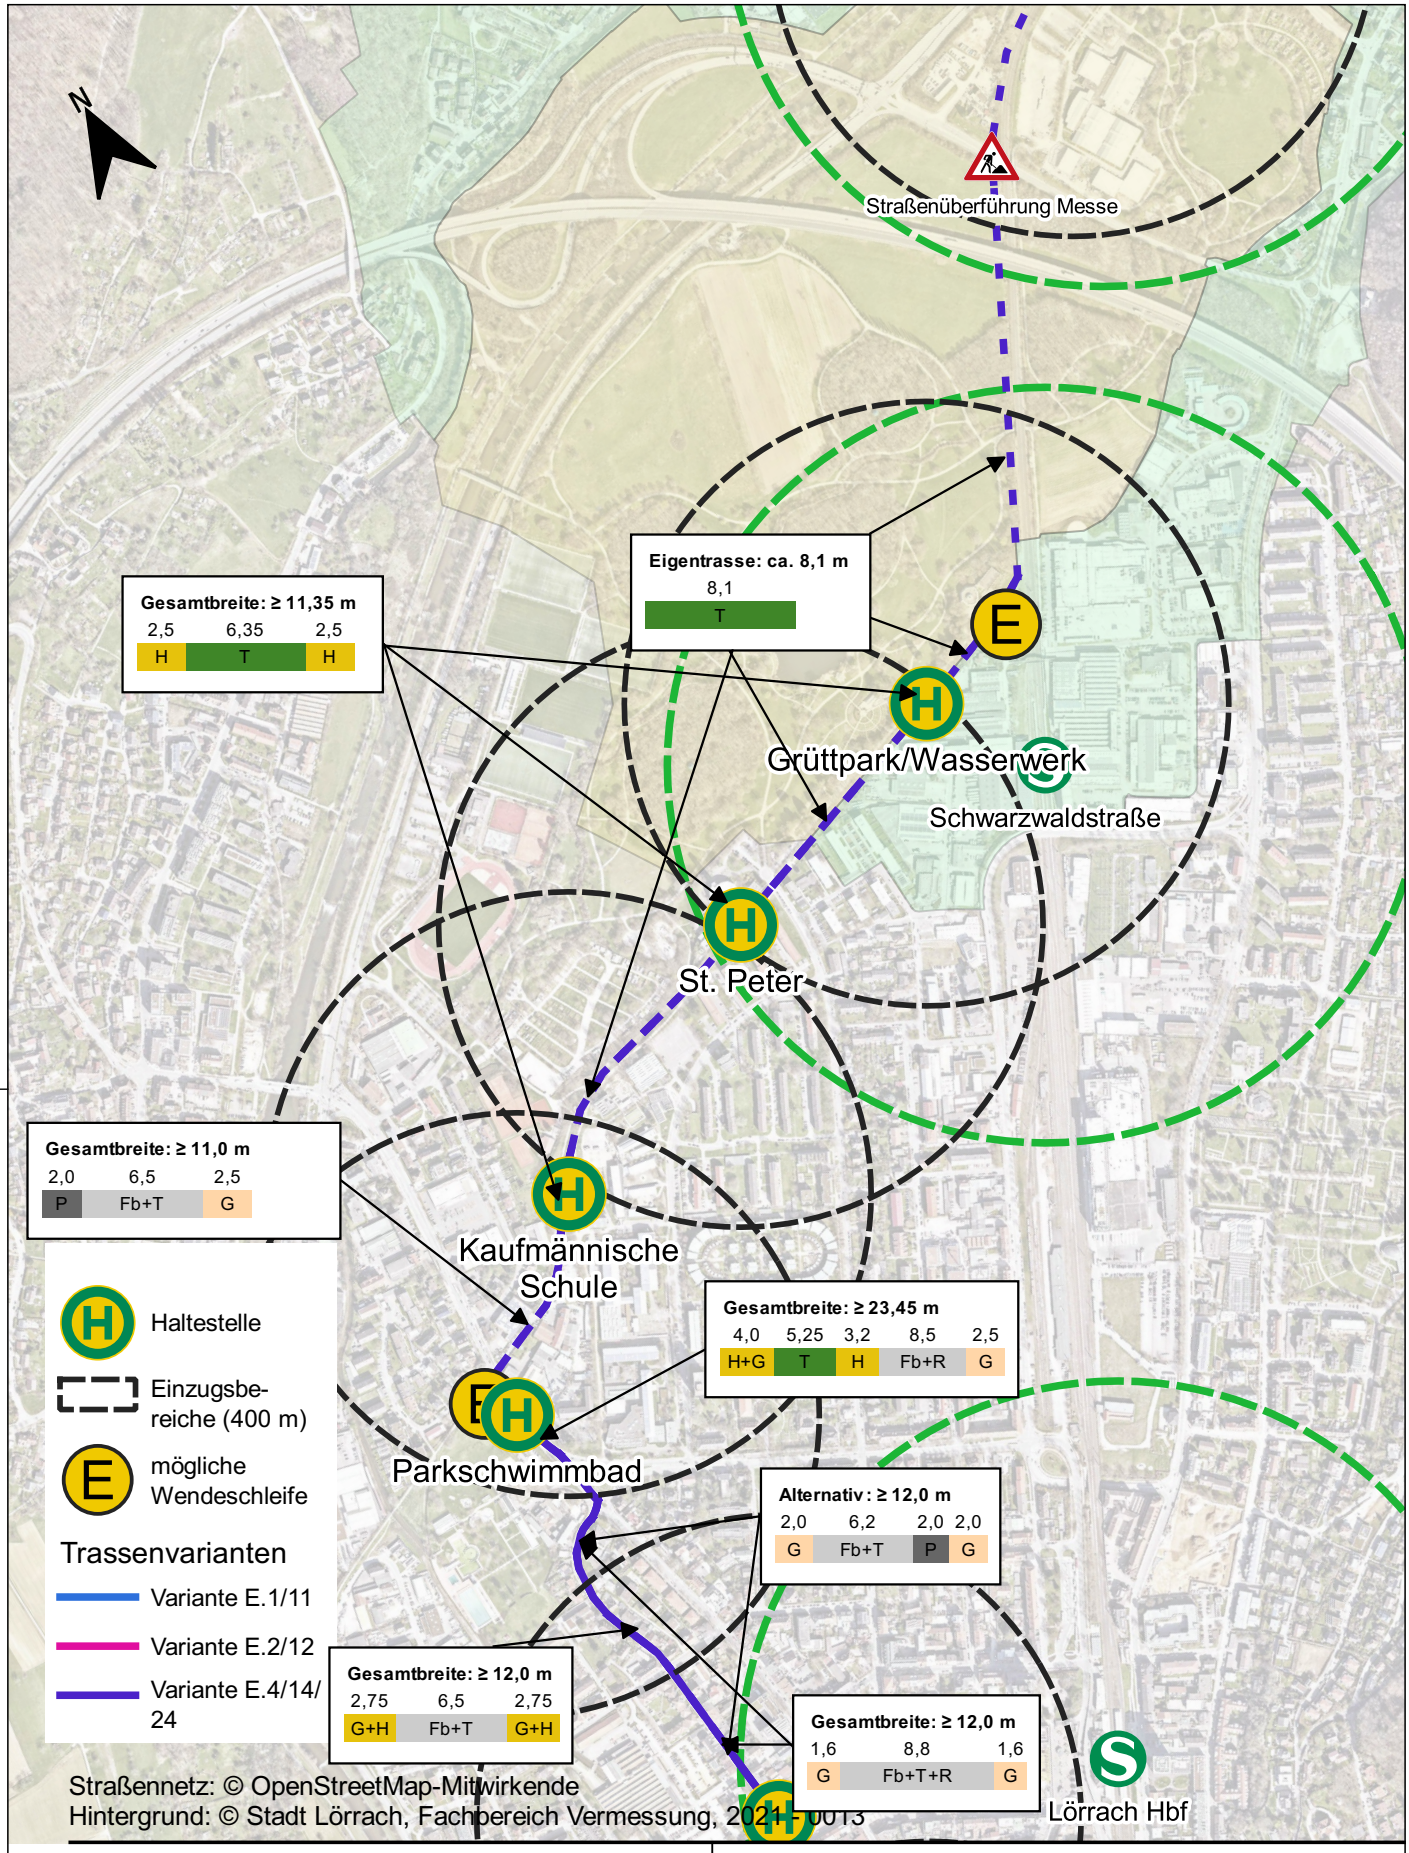

Planverfasser der Objektplanung

OBERMEYER Infrastruktur

OBERMEYER
Infrastruktur GmbH & Co. KG
Zur Gießerei 18
76227 Karlsruhe
Tel: +49 721 98 02 - 0
Fax: +49 721 98 02 - 910

Planinhalt

Tramstudie Lörrach

ÜLP Trassenvarianten – Var. E, Blatt 2c

EPSG-Code: 25832 Maßstab: 1:10000

Gez.: JHE Bearb.: JHE Gepr.: JEN Erst.Datum: 2021-11-15 Prüfdatum: 26.11.2021 Bl.Gr.: 297 x 210

Plan-ID	Projekt-Nummer	Hauptabschnitt	Unterabschnitt	L-Phase	Leistungsbereich	Plangruppe	Thema-Hauptgr.	Thema Untergr.	Stand-Datum	Index
	28608			01					07.10.2022	

M:\28608\3-CAD\01\GIS\Plan\ÜLP Variante E.qgz

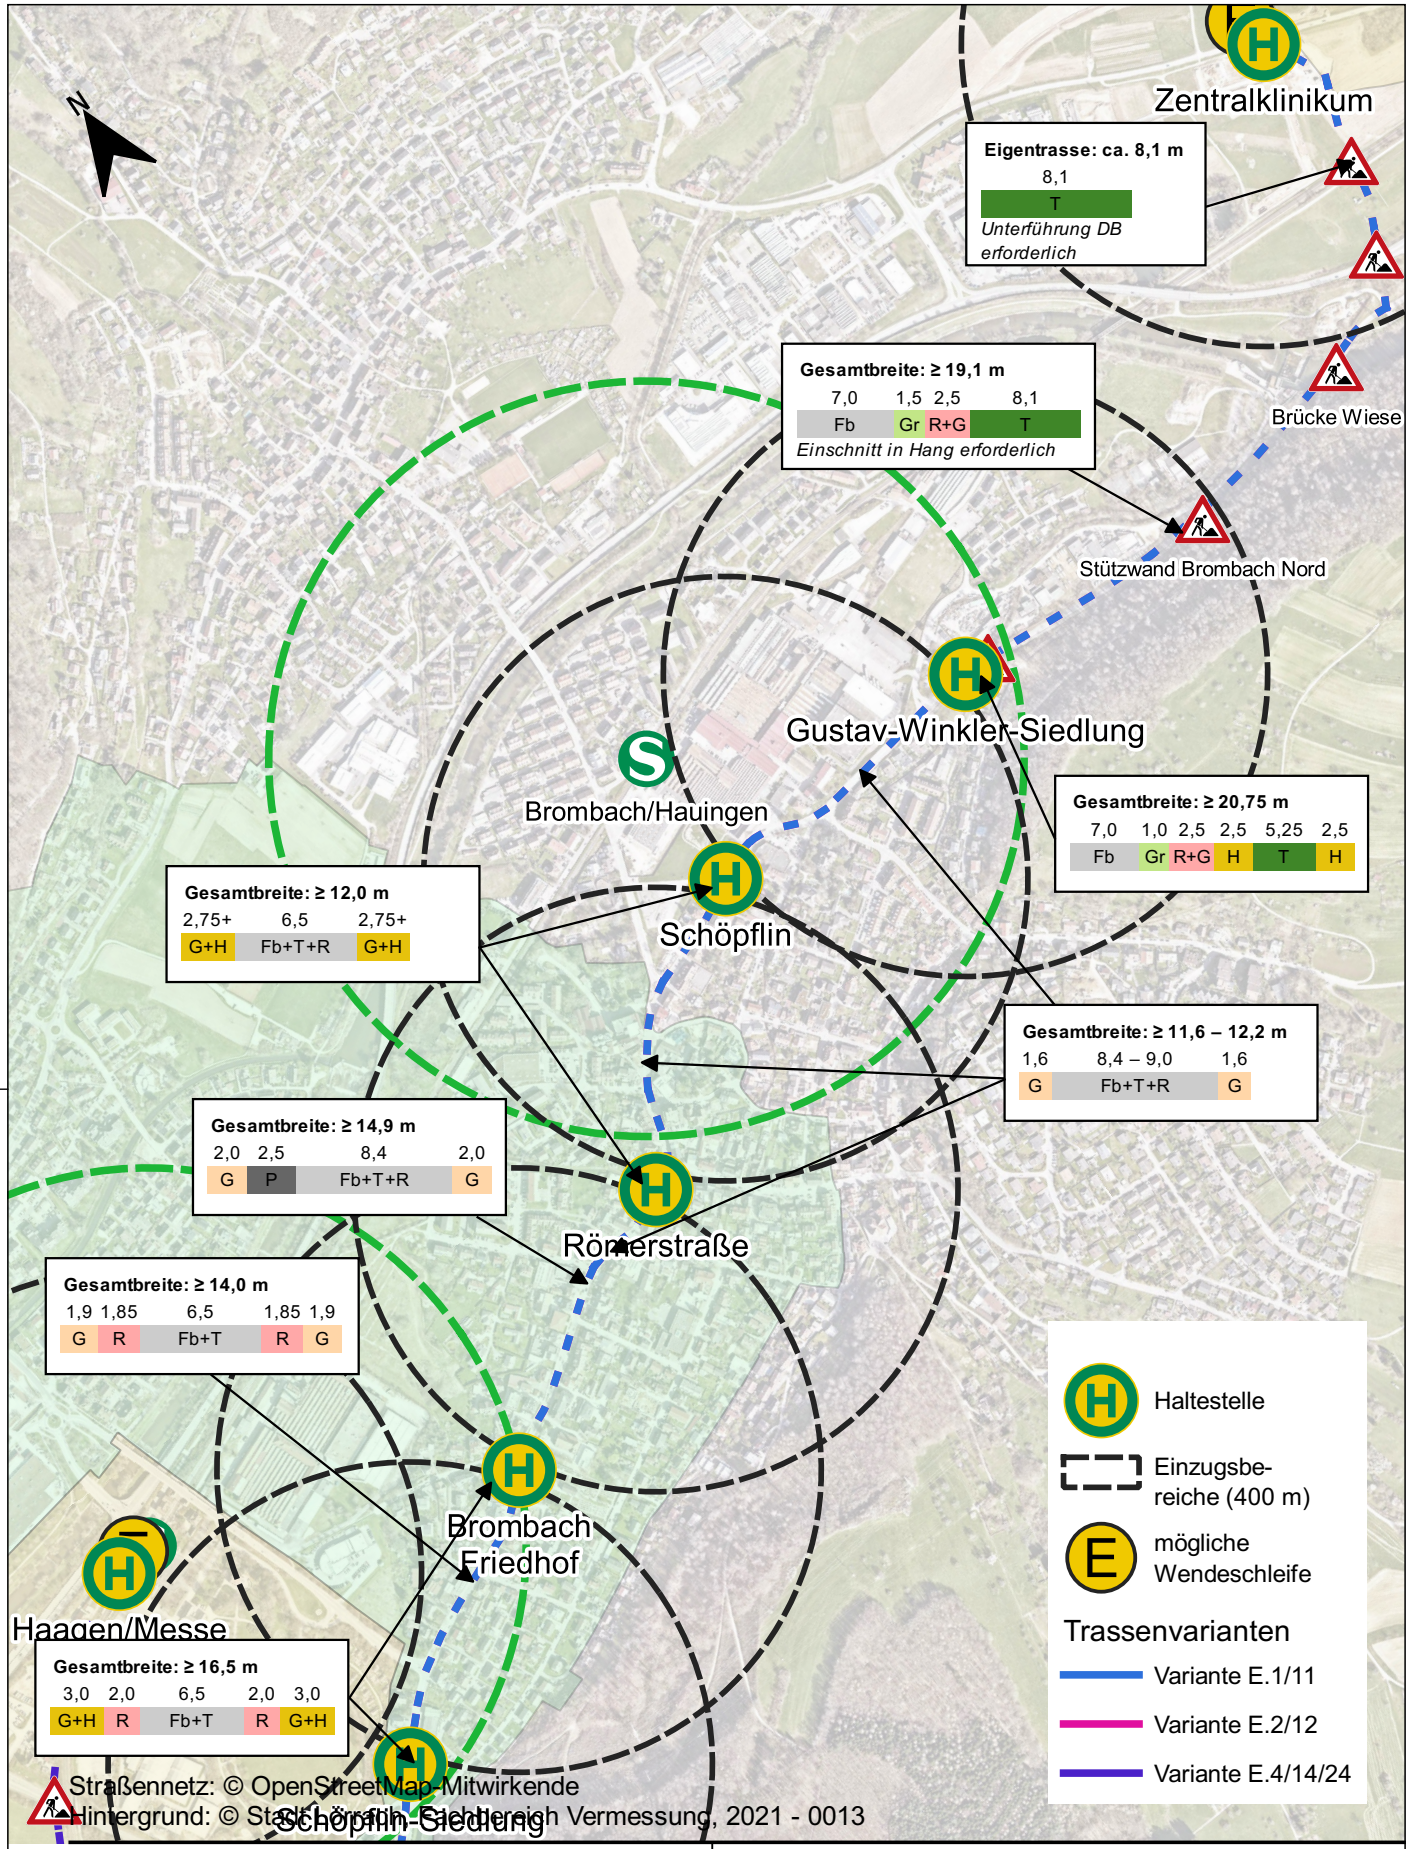

Planverfasser der Objektplanung

OBERMEYER Infrastruktur

OBERMEYER
Infrastruktur GmbH & Co. KG
Zur Gießerei 18
76227 Karlsruhe
Tel: +49 721 98 02 - 0
Fax: +49 721 98 02 - 910

Planinhalt

Tramstudie Lörrach

ÜLP Trassenvarianten – Var. E, Blatt 3

EPSG-Code: 25832 Maßstab: 1:10000

Gez.: JHE Bearb.: JHE Gepr.: JEN Erst.Datum: 2021-11-15 Prüfdatum: 26.11.2021 Bl.Gr.: 297 x 210

Plan-ID	Projekt-Nummer	Hauptabschnitt	Unterabschnitt	L-Phase	Leistungsbereich	Plangruppe	Thema-Hauptgr.	Thema Untergr.	Stand-Datum	Index
	28608	•	•	•01	•	•	•	•	07.10.2022	

M:\28608\3-CAD\01\GIS\Plan\ÜLP Variante E.qgz

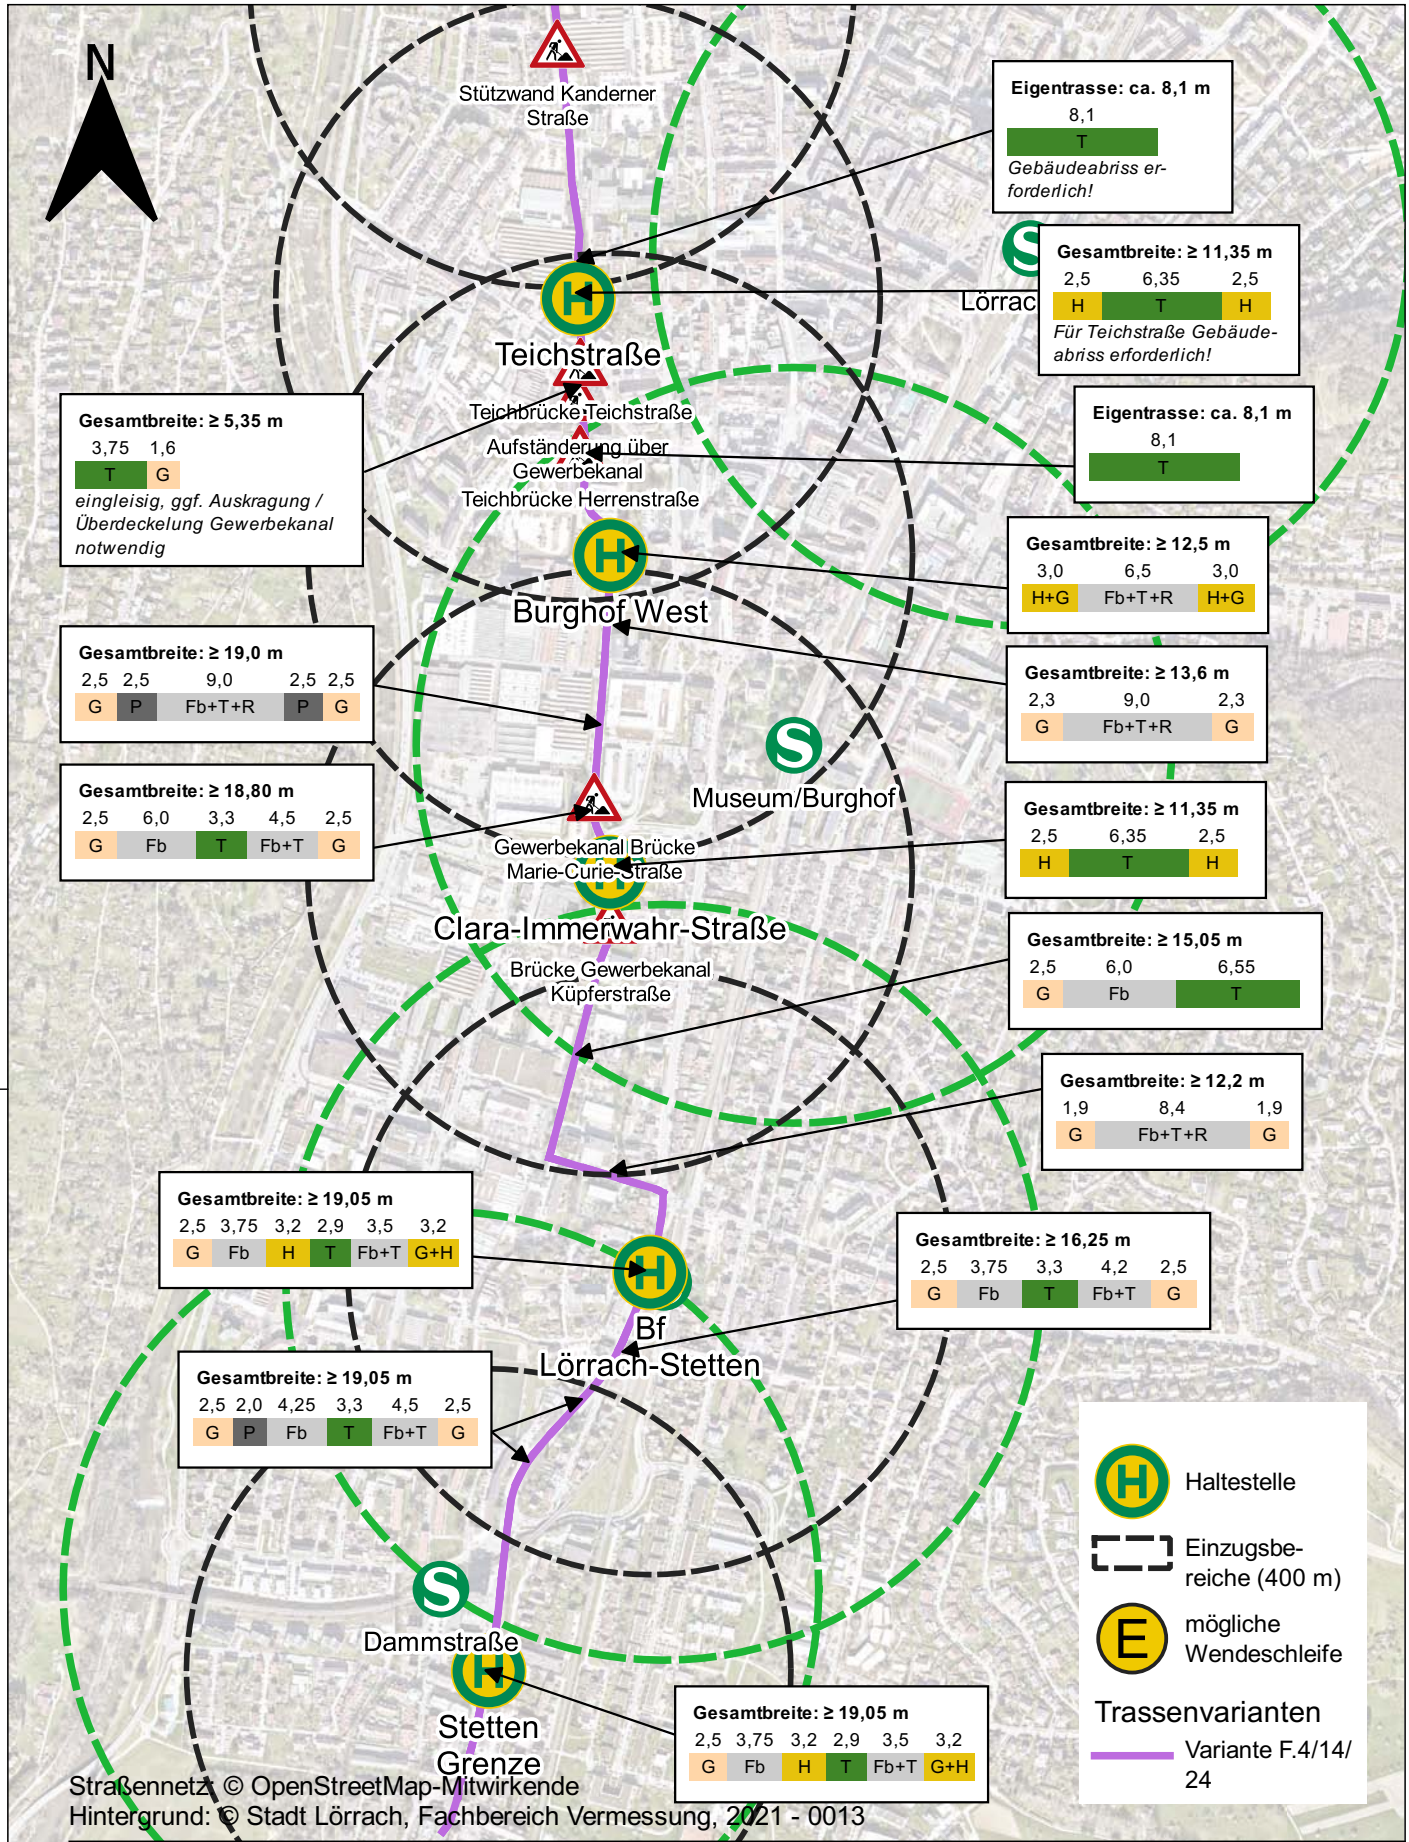

Planverfasser der Objektplanung

OBERMEYER Infrastruktur

OBERMEYER
Infrastruktur GmbH & Co. KG
Zur Gießerei 18
76227 Karlsruhe
Tel: +49 721 98 02 - 0
Fax: +49 721 98 02 - 910

Planinhalt

Tramstudie Lörrach

ÜLP Trassenvarianten – Var. F, Blatt 1

EPSG-Code: 25832 Maßstab: 1:10000

Gez.: JHE Bearb.: JHE Gepr.: JEN Erst.Datum: 2021-11-15 Prüfdatum: 26.11.2021 Bl.Gr.: 297 x 210

Plan-ID	Projekt-Nummer	Hauptabschnitt	Unterabschnitt	L-Phase	Leistungsbereich	Plangruppe	Thema-Hauptgr.	Thema Untergr.	Stand-Datum	Index
	28608	•	•	•01	•	•	•	•	07.10.2022	

M:\28608\3-CAD\01\GIS\Plan\ÜLP Variante F.qgz

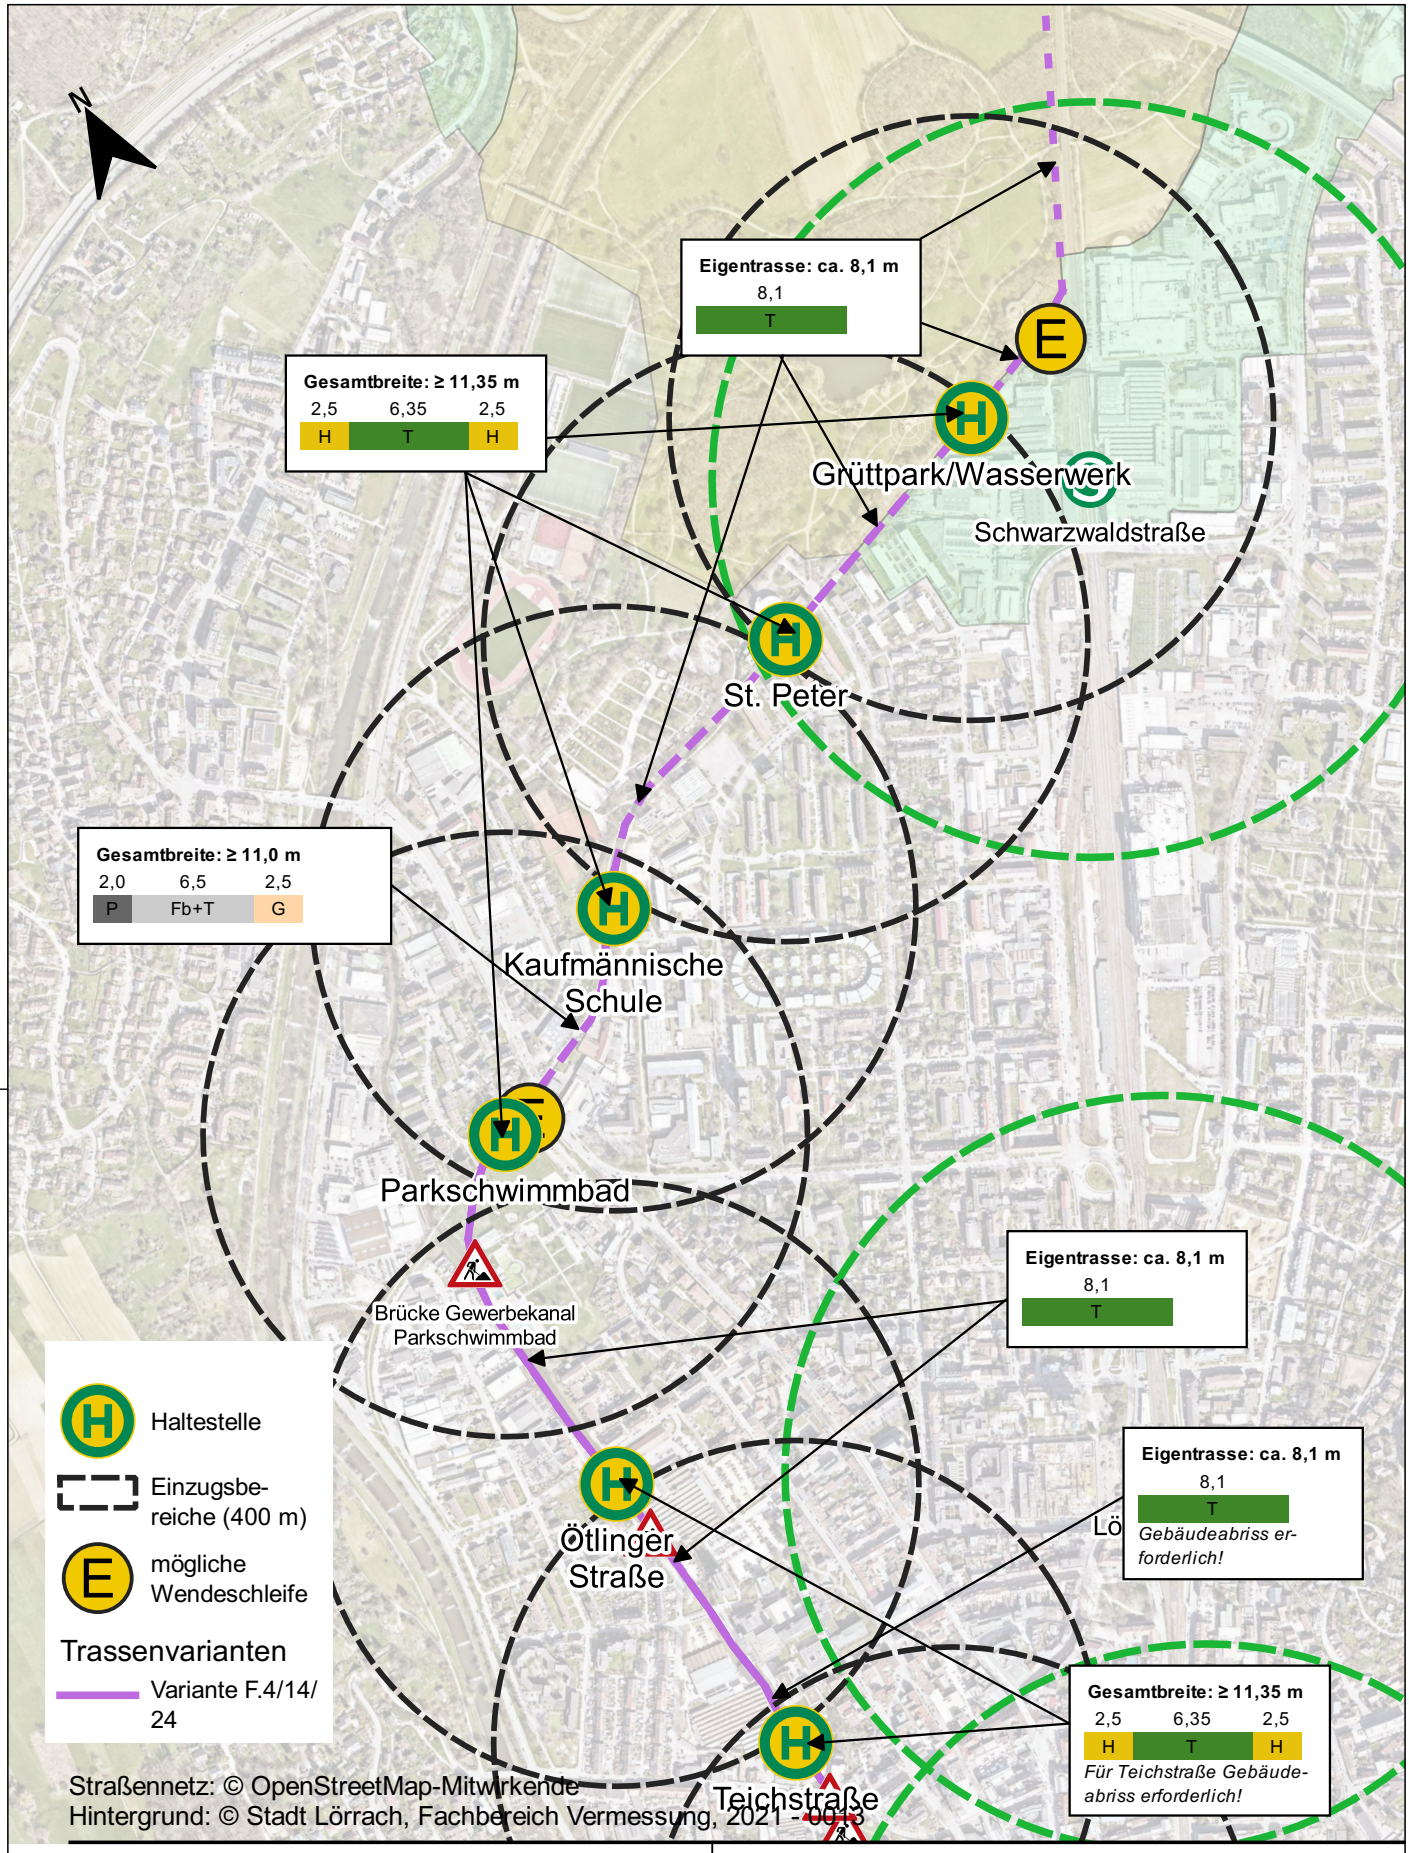

Planverfasser der Objektplanung

OBERMEYER Infrastruktur

OBERMEYER
Infrastruktur GmbH & Co. KG
Zur Gießerei 18
76227 Karlsruhe
Tel: +49 721 98 02 - 0
Fax: +49 721 98 02 - 910

Planinhalt

Tramstudie Lörrach

ÜLP Trassenvarianten – Var. F, Blatt 2

EPSG-Code: 25832 Maßstab: 1:10000

Gez.: JHE Bearb.: JHE Gepr.: JEN Erst.Datum: 2021-11-15 Prüfdatum: 26.11.2021 Bl.Gr.: 297 x 210

Plan-ID	Projekt-Nummer	Hauptabschnitt	Unterabschnitt	L-Phase	Leistungsbereich	Plangruppe	Thema-Hauptgr.	Thema Untergr.	Stand-Datum	Index
	28608	•	•	•01	•	•	•	•	07.10.2022	

M:\28608\3-CAD\01\GIS\Plan\ÜLP Variante F.qgz

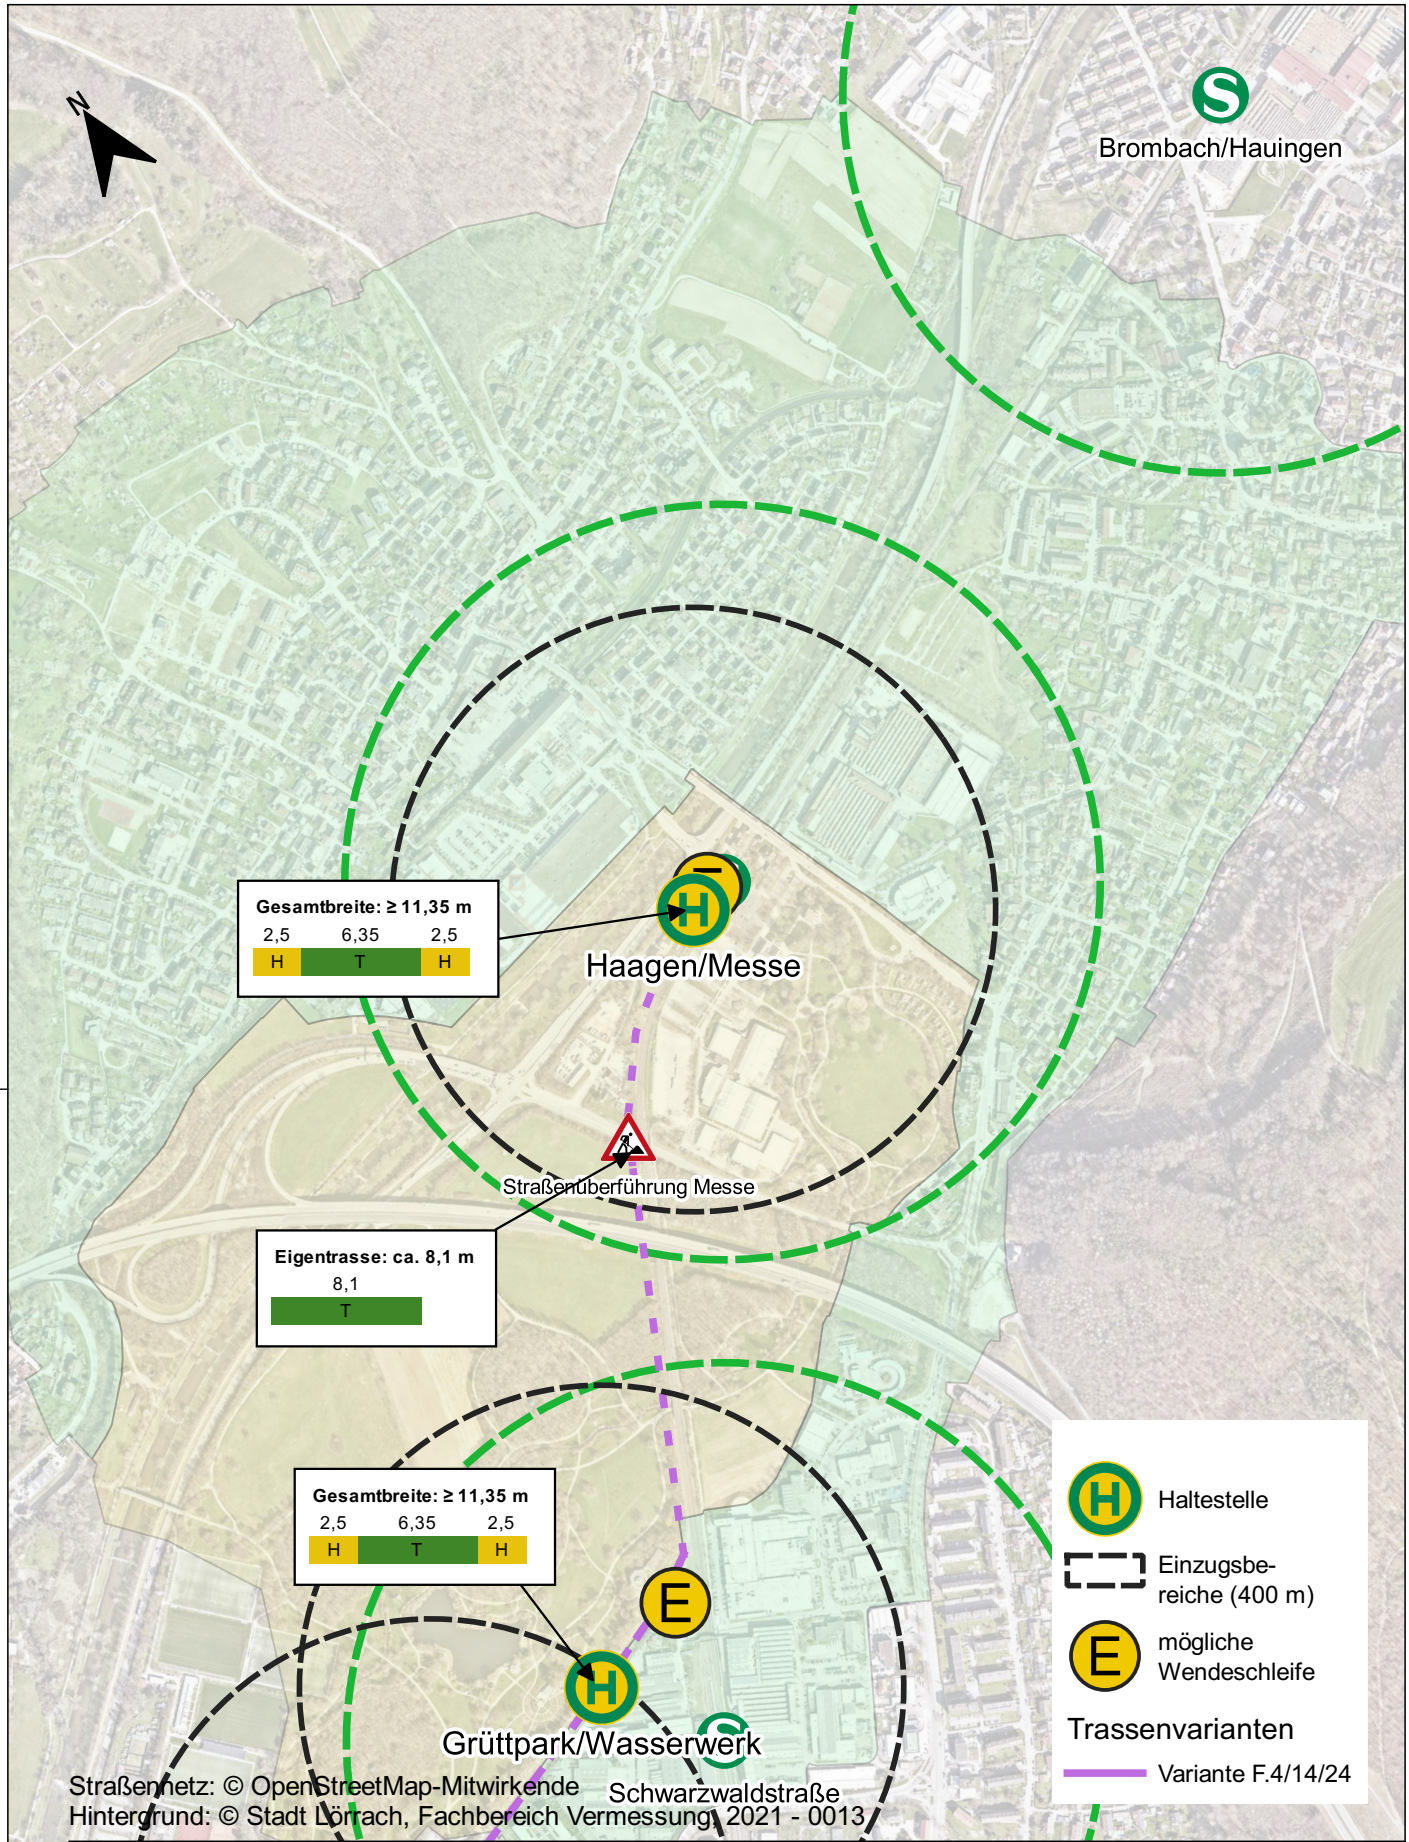

Planverfasser der Objektplanung

OBERMEYER Infrastruktur

OBERMEYER
Infrastruktur GmbH & Co. KG
Zur Gießerei 18
76227 Karlsruhe
Tel: +49 721 98 02 - 0
Fax: +49 721 98 02 - 910

Planinhalt

Tramstudie Lörrach

ÜLP Trassenvarianten – Var. F, Blatt 3

EPSG-Code: 25832 Maßstab: 1:10000

Gez.: JHE Bearb.: JHE Gepr.: JEN Erst.Datum: 2021-11-15 Prüfdatum: 26.11.2021 Bl.Gr.: 297 x 210

Plan-ID	Projekt-Nummer	Hauptabschnitt	Unterabschnitt	L-Phase	Leistungsbereich	Plangruppe	Thema-Hauptgr.	Thema Untergr.	Stand-Datum	Index
	28608			01					07.10.2022	

M:\28608\3-CAD\01\GIS\Plan\ÜLP Variante F.qgz