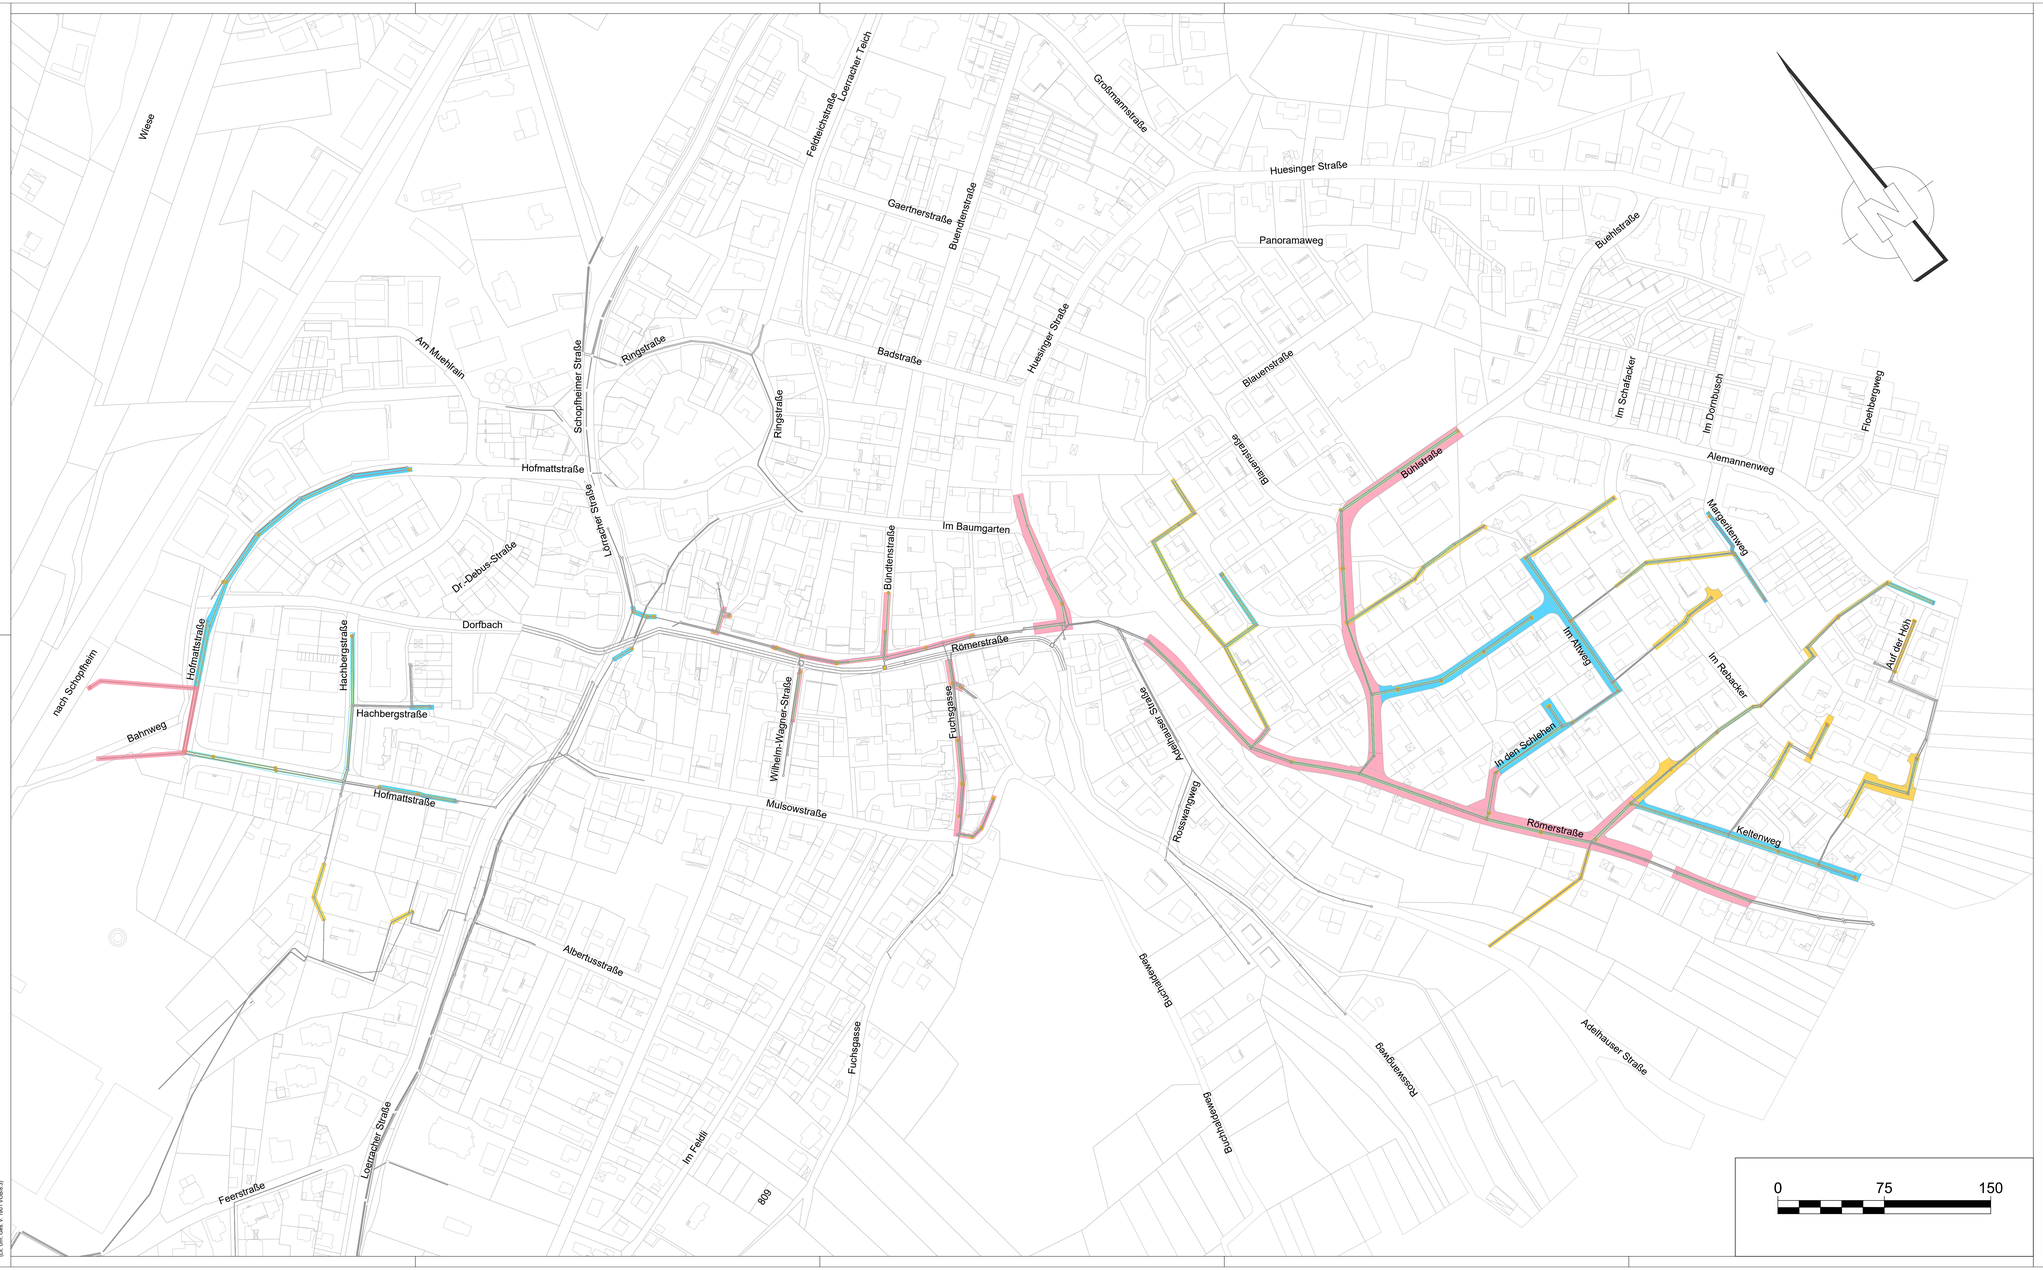

0 75 150

Legende				
Haltungen / Leitungen				
		Schmutzwasser - Freispiegelabfluss		Mischwasser - Freispiegelabfluss
		Regenwasser - Freispiegelabfluss		
Schächte				
	42066217	Schmutzwasser - Schacht mit Schachtnummer	41586301	Mischwasser - Schacht mit Schachtnummer
	41247108	Regenwasser - Schacht mit Schachtnummer		
Geplante Maßnahmen				
		Haltung Renovierung		Haltung Erneuerung
		Schacht Renovierung		Schacht Erneuerung
Einteilung				
		Abschnitt 1		Abschnitt 3
		Abschnitt 2		

..... Fertigung

Planänderungen:

Nr.:	Datum:	Art der Änderung:	gezeichnet:	geprüft:

Auftraggeber:

Stadt Lörrach
Eigenbetrieb Abwasserbeseitigung
Luisenstraße 16
79539 Lörrach

Unterschrift

Bauvorhaben:

Entwurfsplanung
Lörrach OT Brombach T30

Projekt: 315

Plan Nr.: 01_07

Plandarstellung:

Übersichtsplan
Einteilung in Abschnitte Variante 2

gezeichnet: 21.03.2024 / GR
geprüft: 21.03.2024 / RO
Maßstab: 1:1500

Planverfasser:

betaplan
betaplan GmbH
Saltzwerkstraße 6
D-79639 Grenzach-Wyhlen
Tel.: +49 (0) 7624 98 96 26 0
Fax: +49 (0) 7624 98 96 26 2
www.betaplan.de

Grenzach-Wyhlen,

315_01_00-xx_Entwurfsplanung.dwg

Für diese Zeichnung behalten wir uns alle Rechte vor. Ohne unsere vorherige schriftliche Zustimmung darf sie weder vervielfältigt noch Dritten zugänglich gemacht werden. Soweit nicht anders vereinbart, ist diese Zeichnung auf Grund der Bestimmungen des Urheberrechtsgesetzes urheberrechtlich geschützt.
(§ 2, Abs. 2 Ziff. 1, 1901 VO§8.3)