



Ansicht Nord

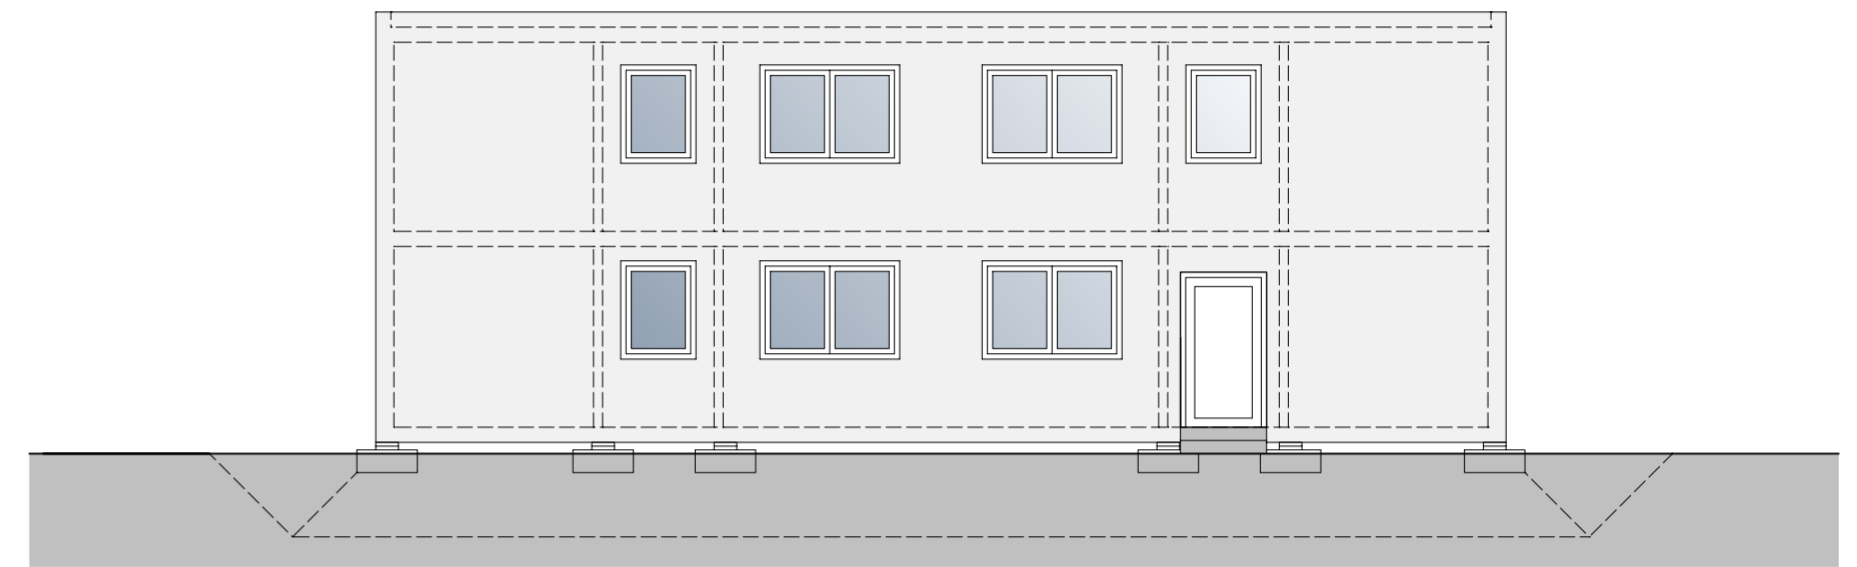



Ansicht Ost



Ansicht West

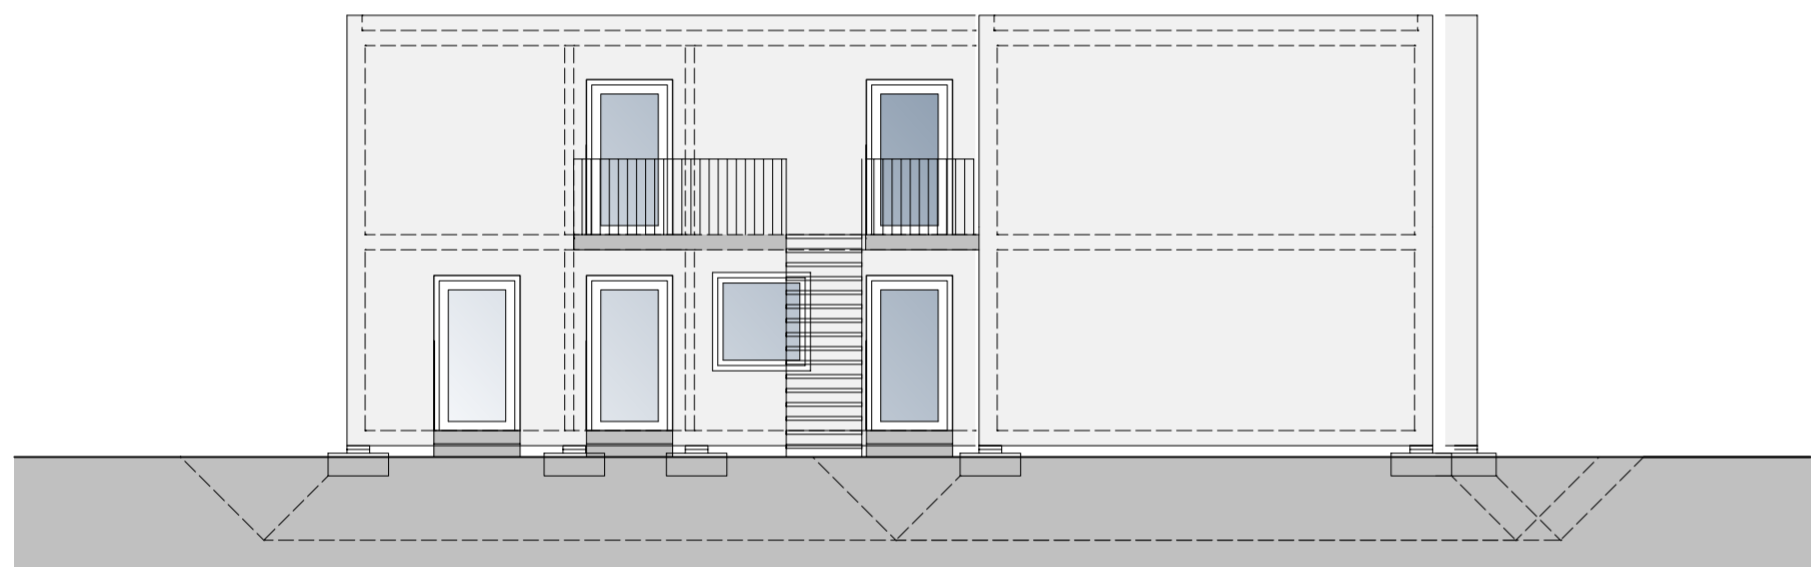

Ansicht Süd

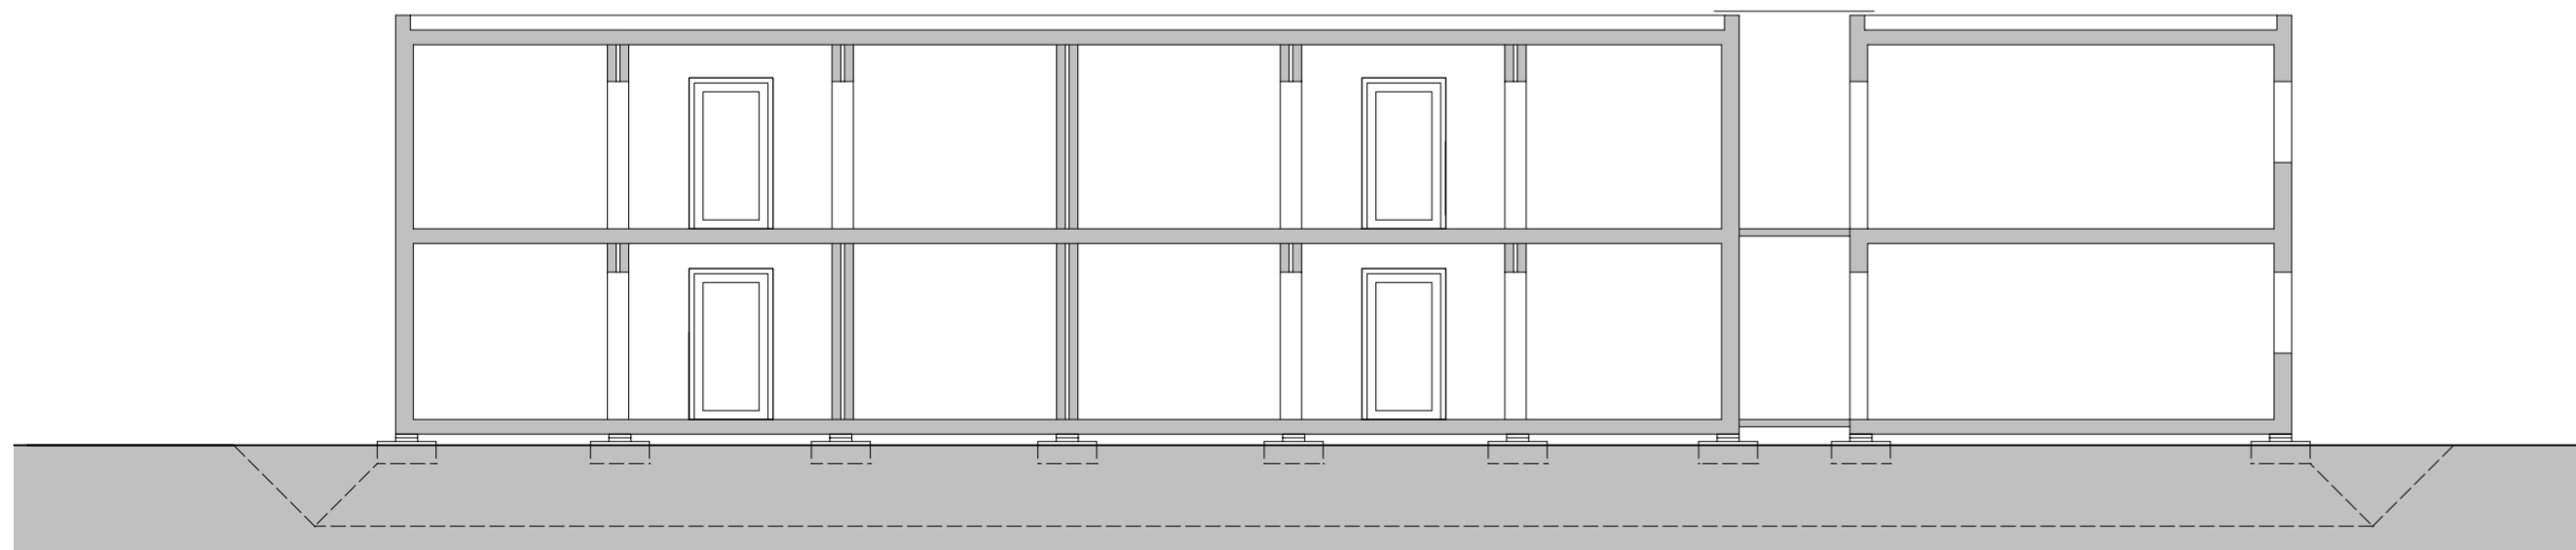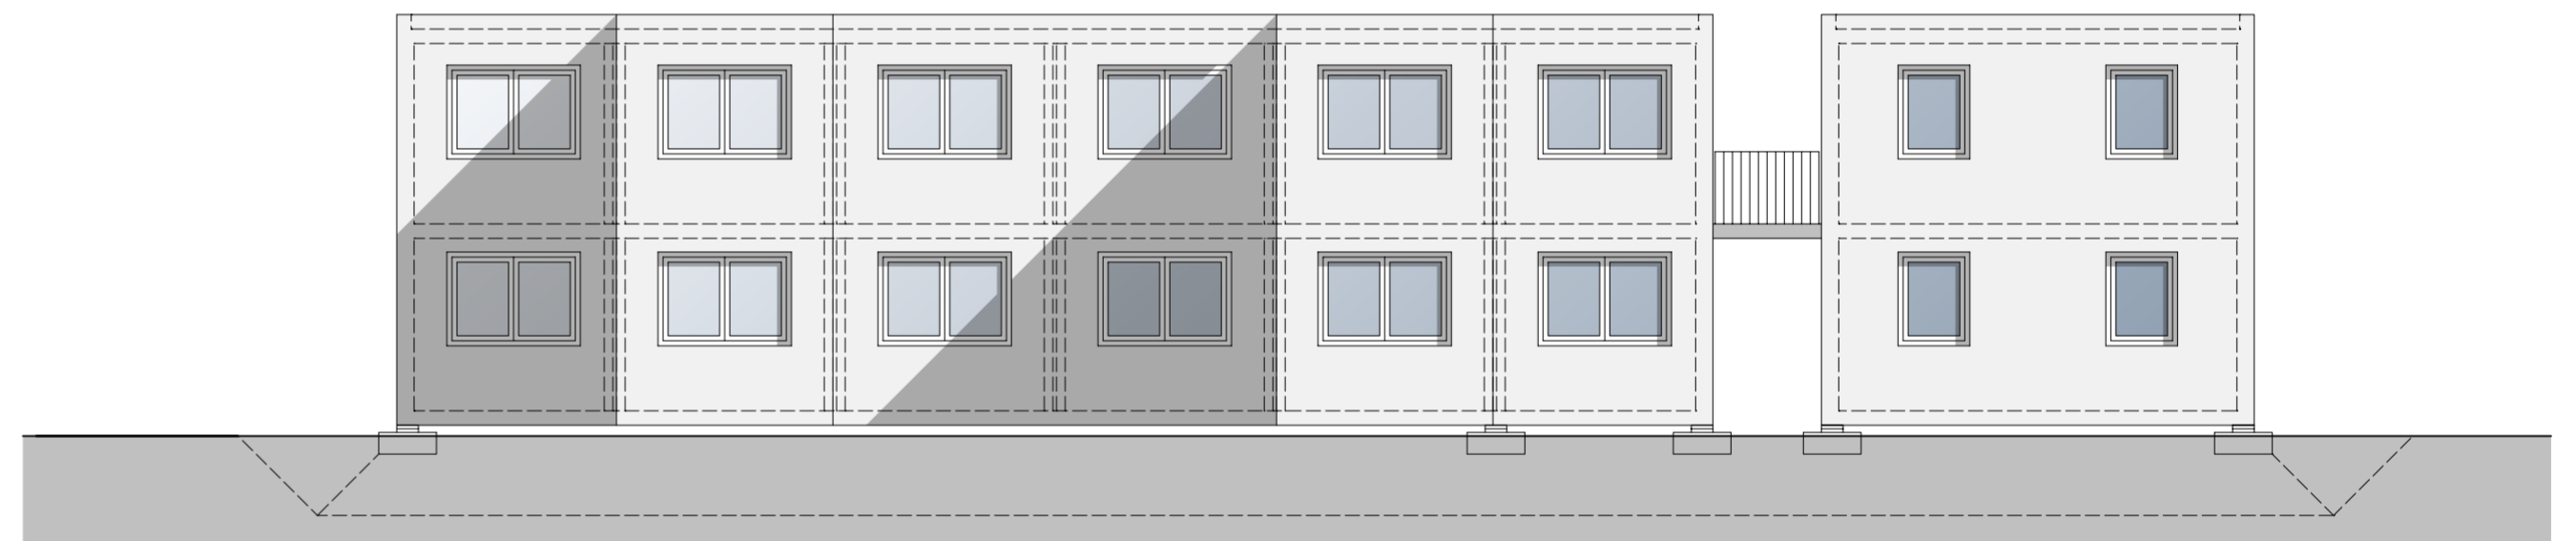

Ansichten und Schnitt

OKFFB / OKRFB noch nicht festgelegt

Bauvorhaben
AU Neumatt-Brunnwasser Erweiterung
Hornbergstraße 1, 79541 Lörrach

Bauherr
Stadt Lörrach
vertreten durch Robert Schäfer
Luisenstr. 16, 79539 Lörrach

Planung
heldarchitektur
Sascha Held | freier Architekt
Gustav-Winkler-Straße 10 | 79541 Lörrach
mail@heldarchitektur.de | +49 (7621) 93 55 676

Plannummer nb-BA-03 Maßstab 1:100 Datum 16.10.2024 Größe 830x370