

NORDSEITEN M. 1:100

SÜDSEITEN



SPORTCLUB HAAGEN 1932 E.V.
UMBAU UND ERWEITERUNG
DES VEREINSHEIMES
WIENENSTRASSE 26
LÖRRACH-HAAGEN
LAB. NR. 18511

BAUHERR:
VERTRETEN DURCH
JÖRG MÜLLER 1. VORS.
LICHTENWEG 32
LÖRRACH-HAAGEN

ARCHITEKT:
MICHAEL BALINT DIPL. ING. FH.
FREIER ARCHITEKT
SIRNITZSTRASSE 8.
LÖRRACH-HAAGEN

LÖRRACH-HAAGEN
05. SEPTEMBER 2023

BAUHERR: *J. Müller*
ARCHITEKT: *M. Balint*

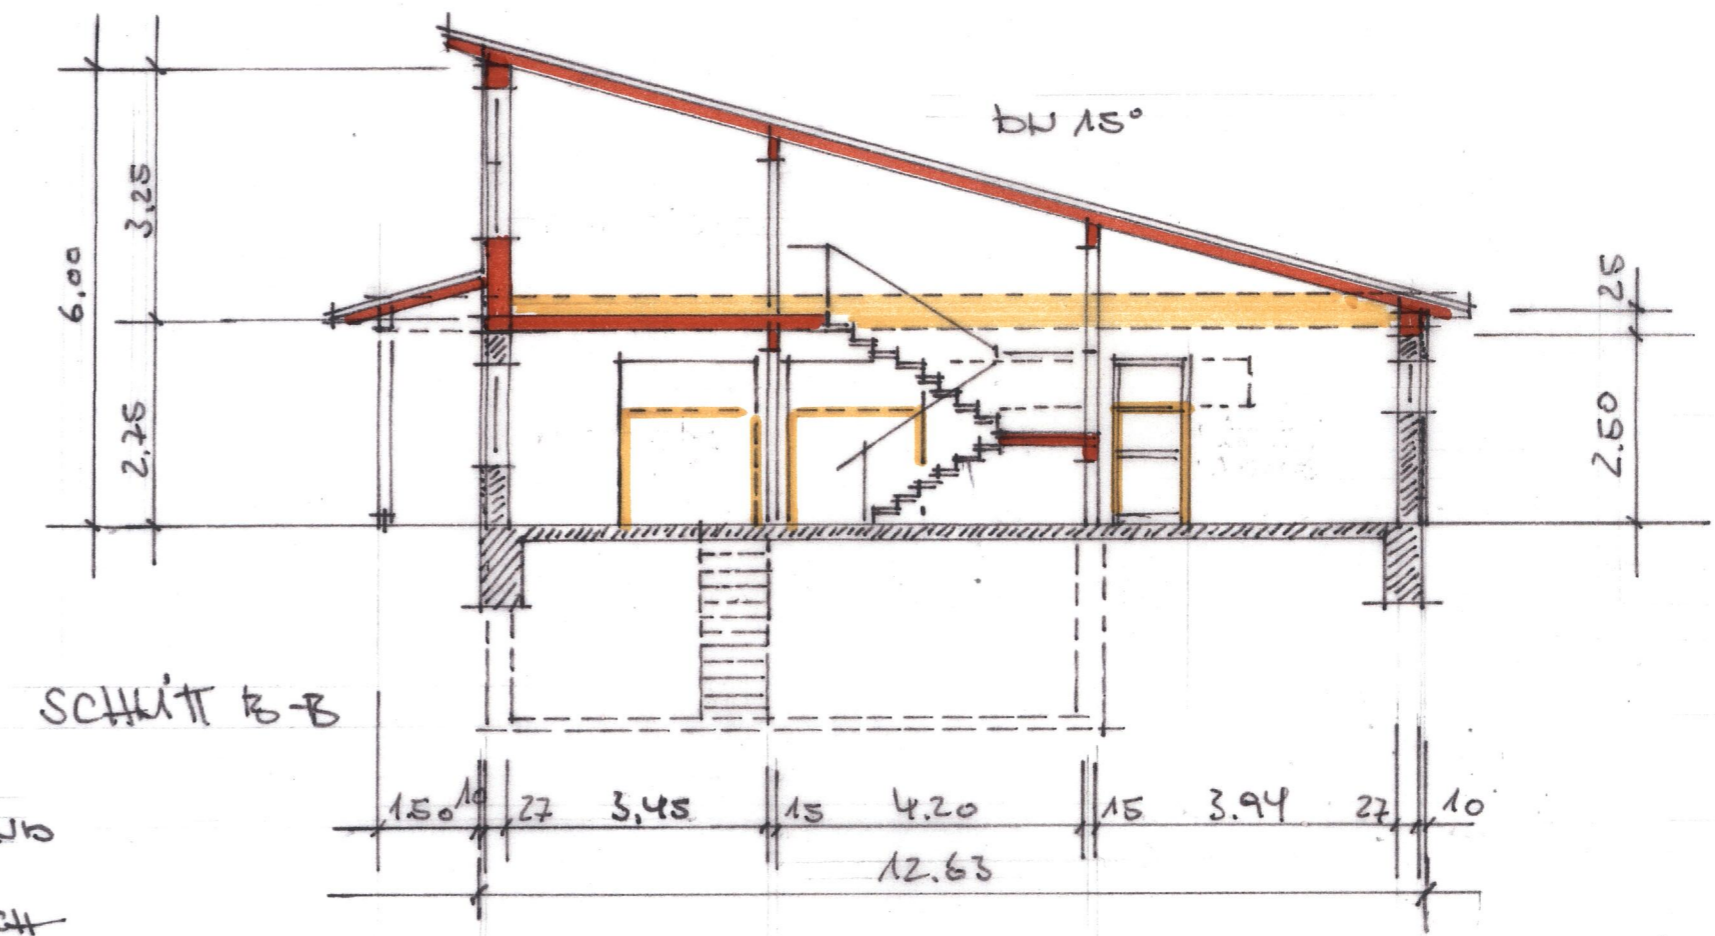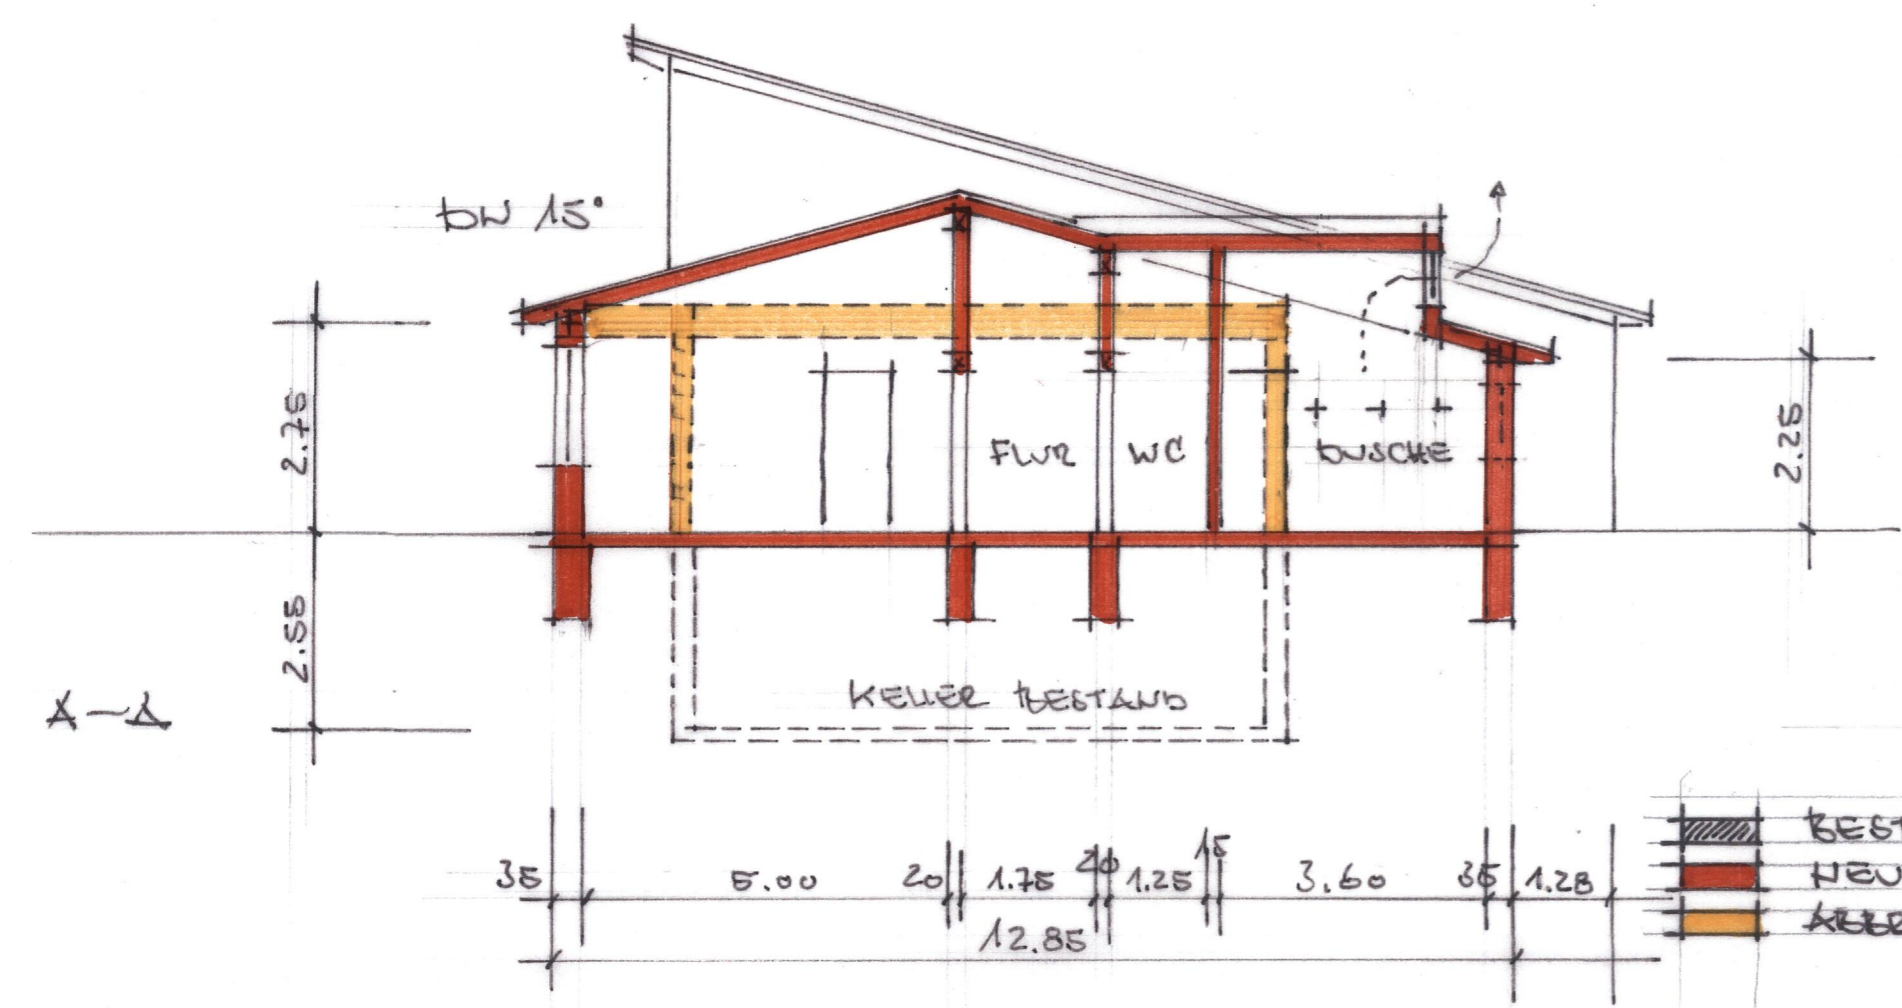

SCHNITT B-B

SCHNITT X-A