
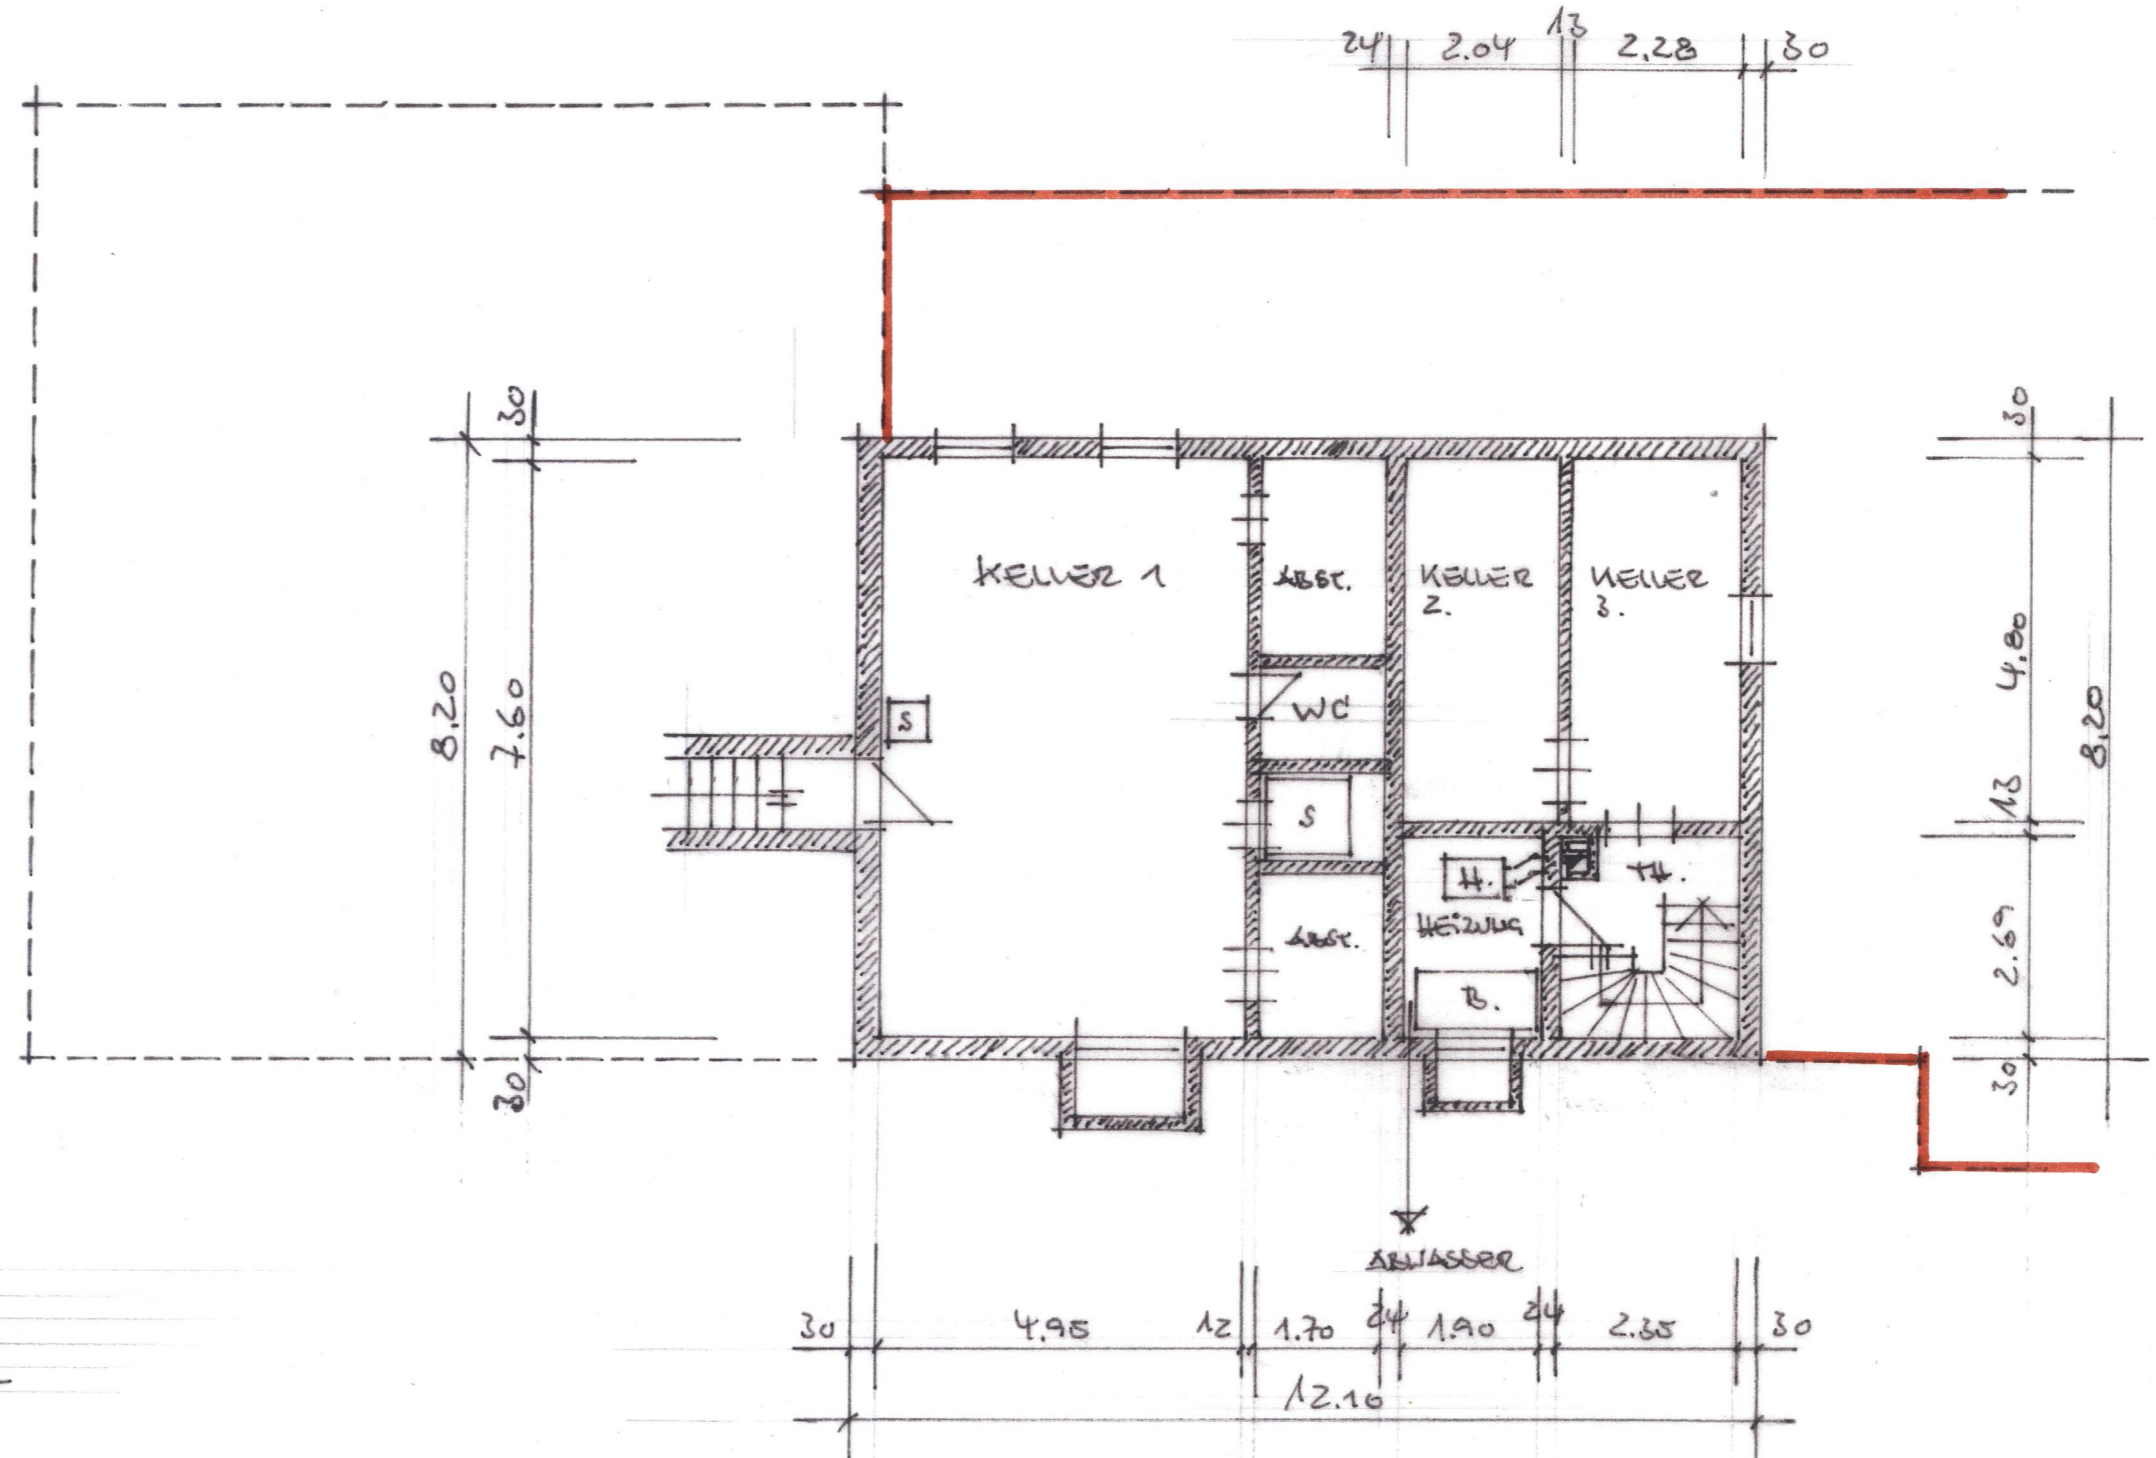


OBERGESCHOSS 1:100

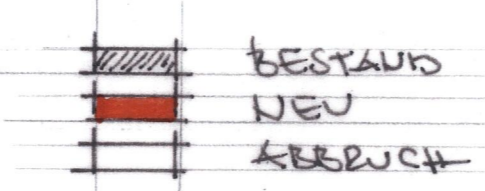

UNTERGESCHOSS (BESTAND) 1:100

SPORTCLUB HAAGEN 1932 E.V.
 UMBAU UND ERWEITERUNG
 DES VEREINSHEIMES
 WIESENSTRASSE 26
 LÖRRACH-HAAGEN
 LAB. NR. 185/1

BAUHERR:
 VERTRETEN DURCH
 JÖRG MÜLLER 1. VORS.
 LICHTENWEG 32
 LÖRRACH-HAAGEN

ARCHITEKT:
 MICHAEL BALINT DIPL. ING. FH.
 FREIER ARCHITECT
 SIEHNITZSTRASSE 8
 LÖRRACH-HAAGEN

LÖRRACH-HAAGEN
 05. SEPTEMBER 2023

BAUHERR:
Jatlo

ARCHITEKT:
BA