

OSTSEH 1:100


SPORTCLUB HAAGHEN 1932 E.V.
 UMBAU UND ERWEITERUNG
 DES VEREINSHEIMES
 WIESENSTRASSE 26.
 LÖRRACH-HAAGHEN
 LGZ. NR. 185/1

BAUHERR:
 VERTRETEN DURCH
 JOERG MÜLLER 1. VORS.
 HILGENWEG 32
 LÖRRACH - HAAGHEN

ARCHITECT:
 MICHAEL BALINT DIPL. ING. FH.
 FREIER ARCHITECT
 SIRNITZSTRASSE 8.
 LÖRRACH - HAAGHEN

LÖRRACH - HAAGHEN
 05. SEPTEMBER 2023.

BAUHERR: *Jalls*
 ARCHITECT: *B. A.*

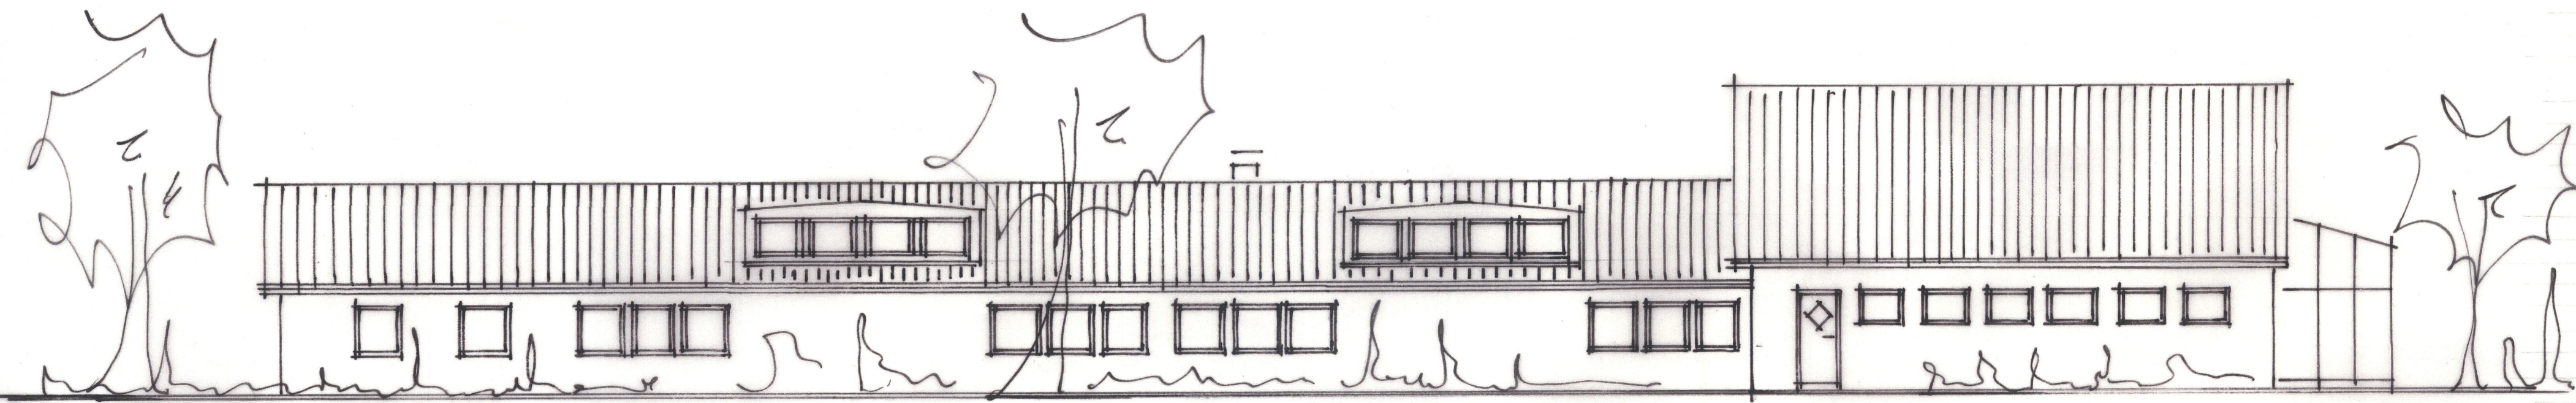

WESTSEH