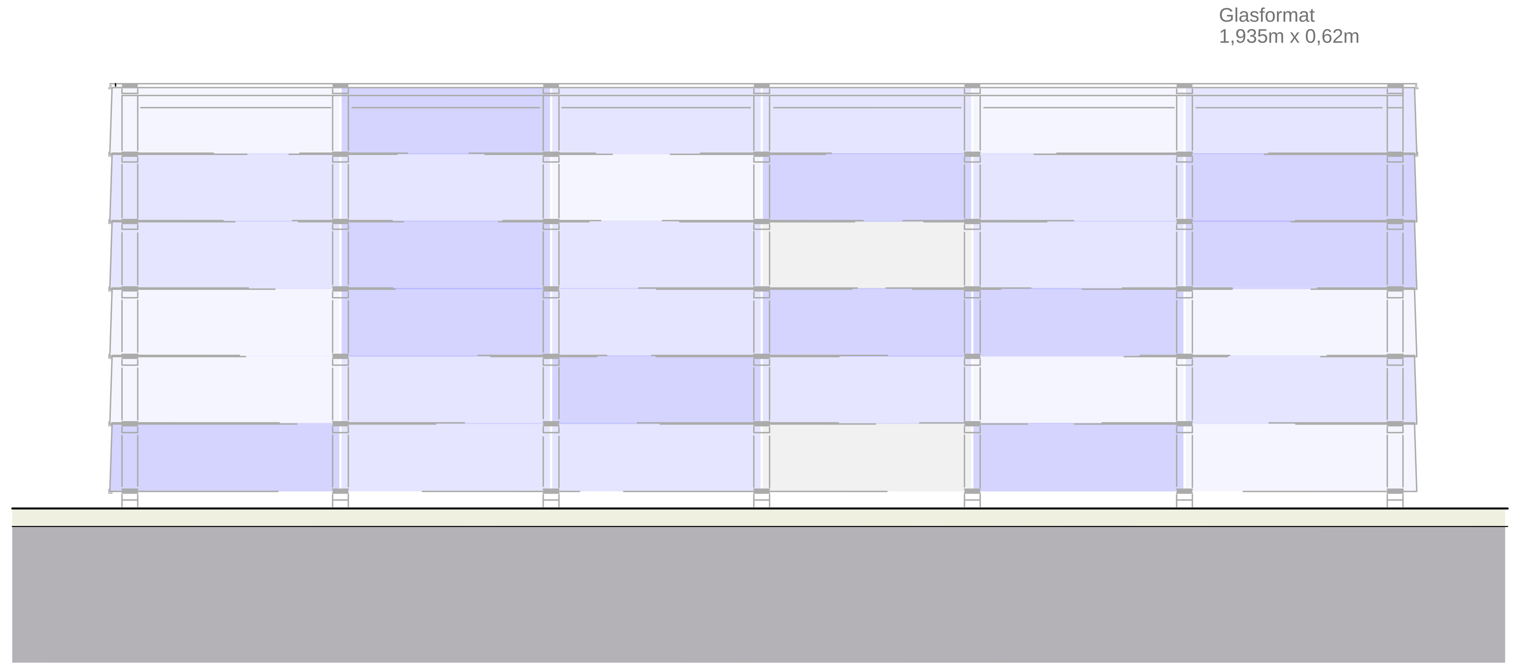

ANSICHT WEST
m 1:50

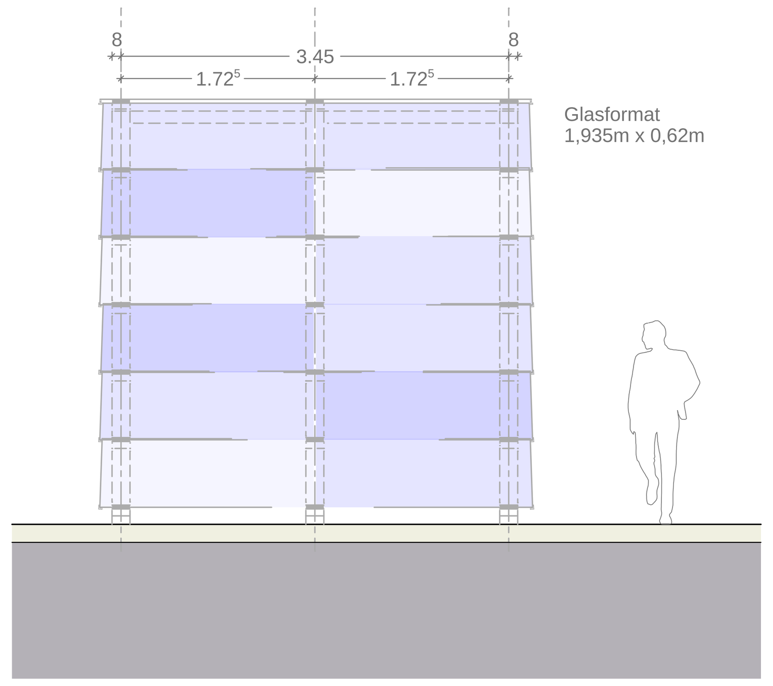

ANSICHT SÜD & NORD
m 1:50

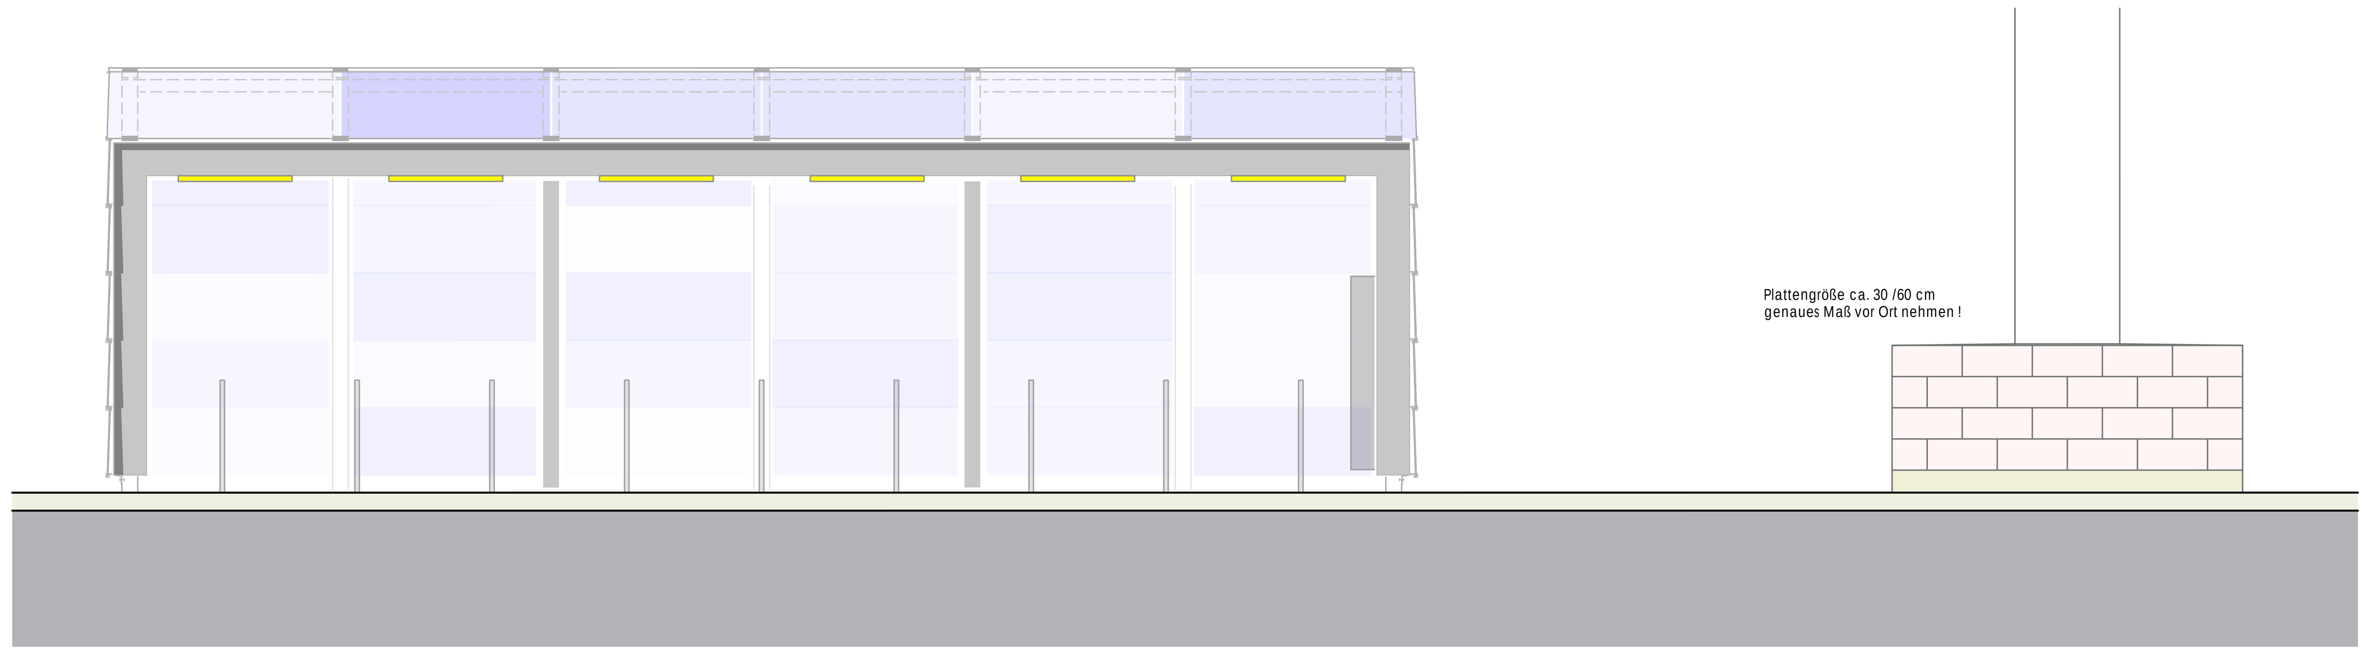

ANSICHT OST
m 1:50

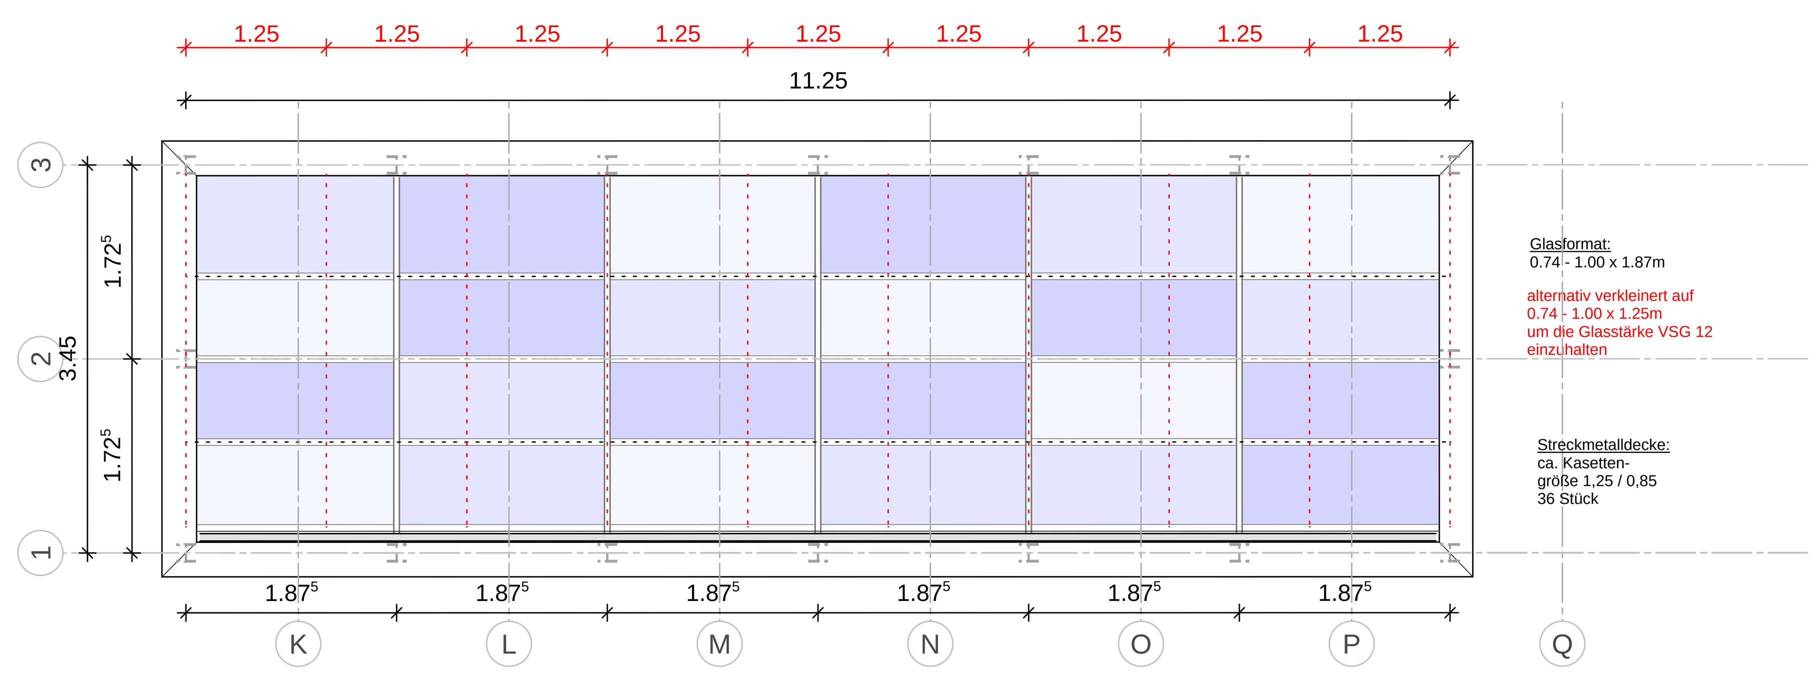

DACHAUFSICHT
m 1:50

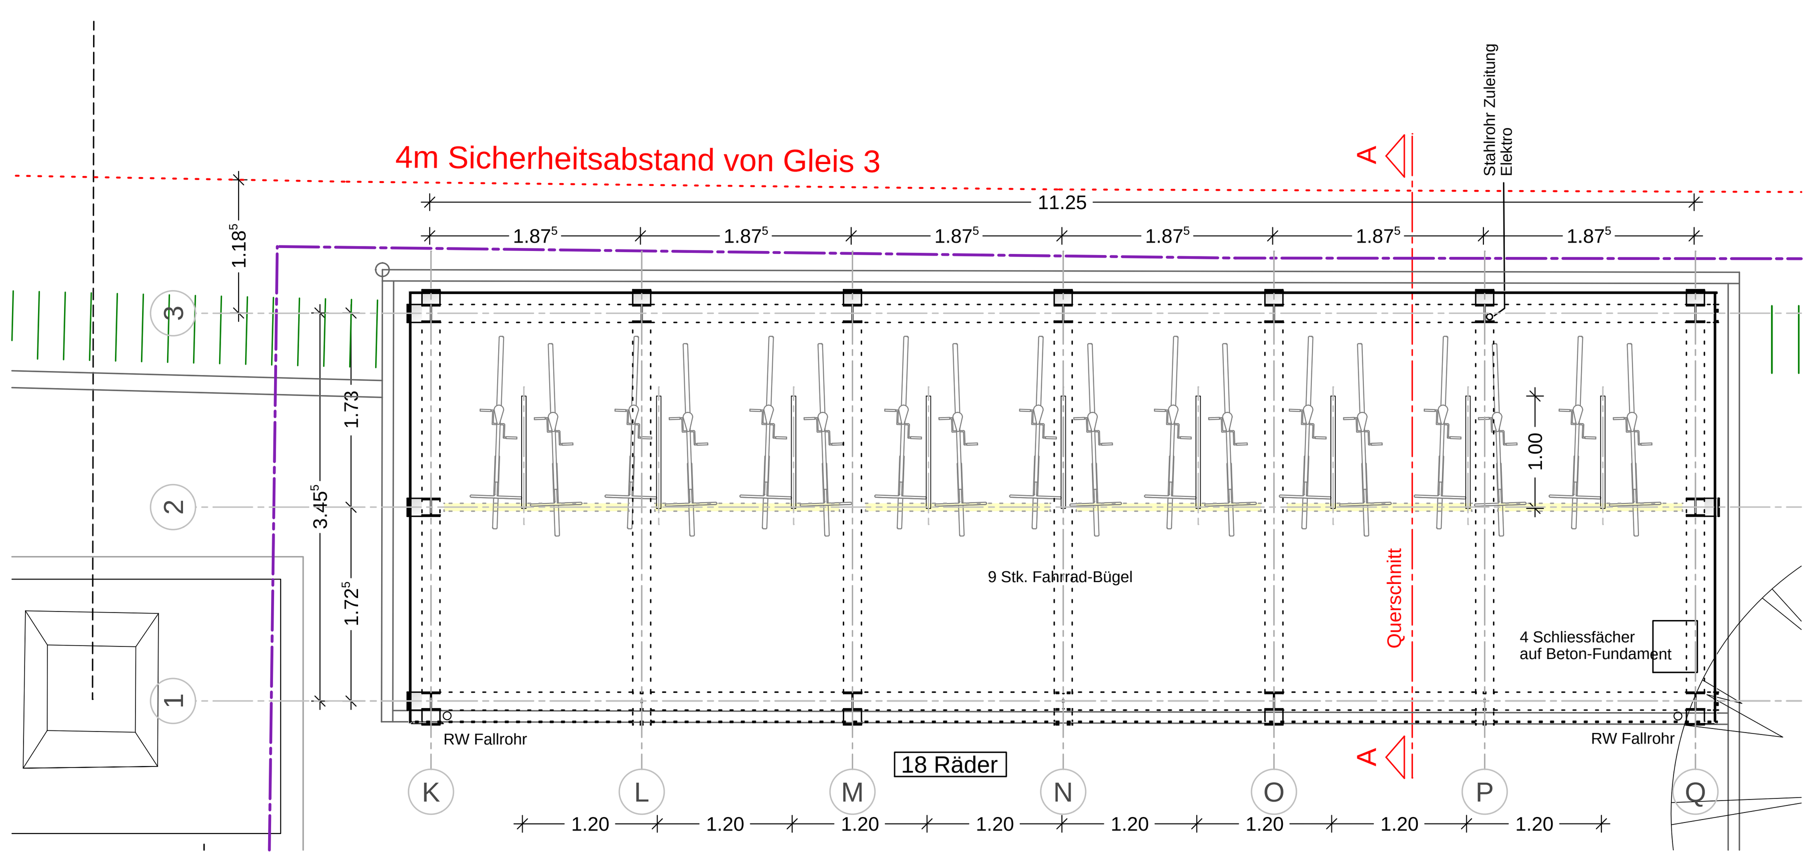

GRUNDRISS
m 1:50

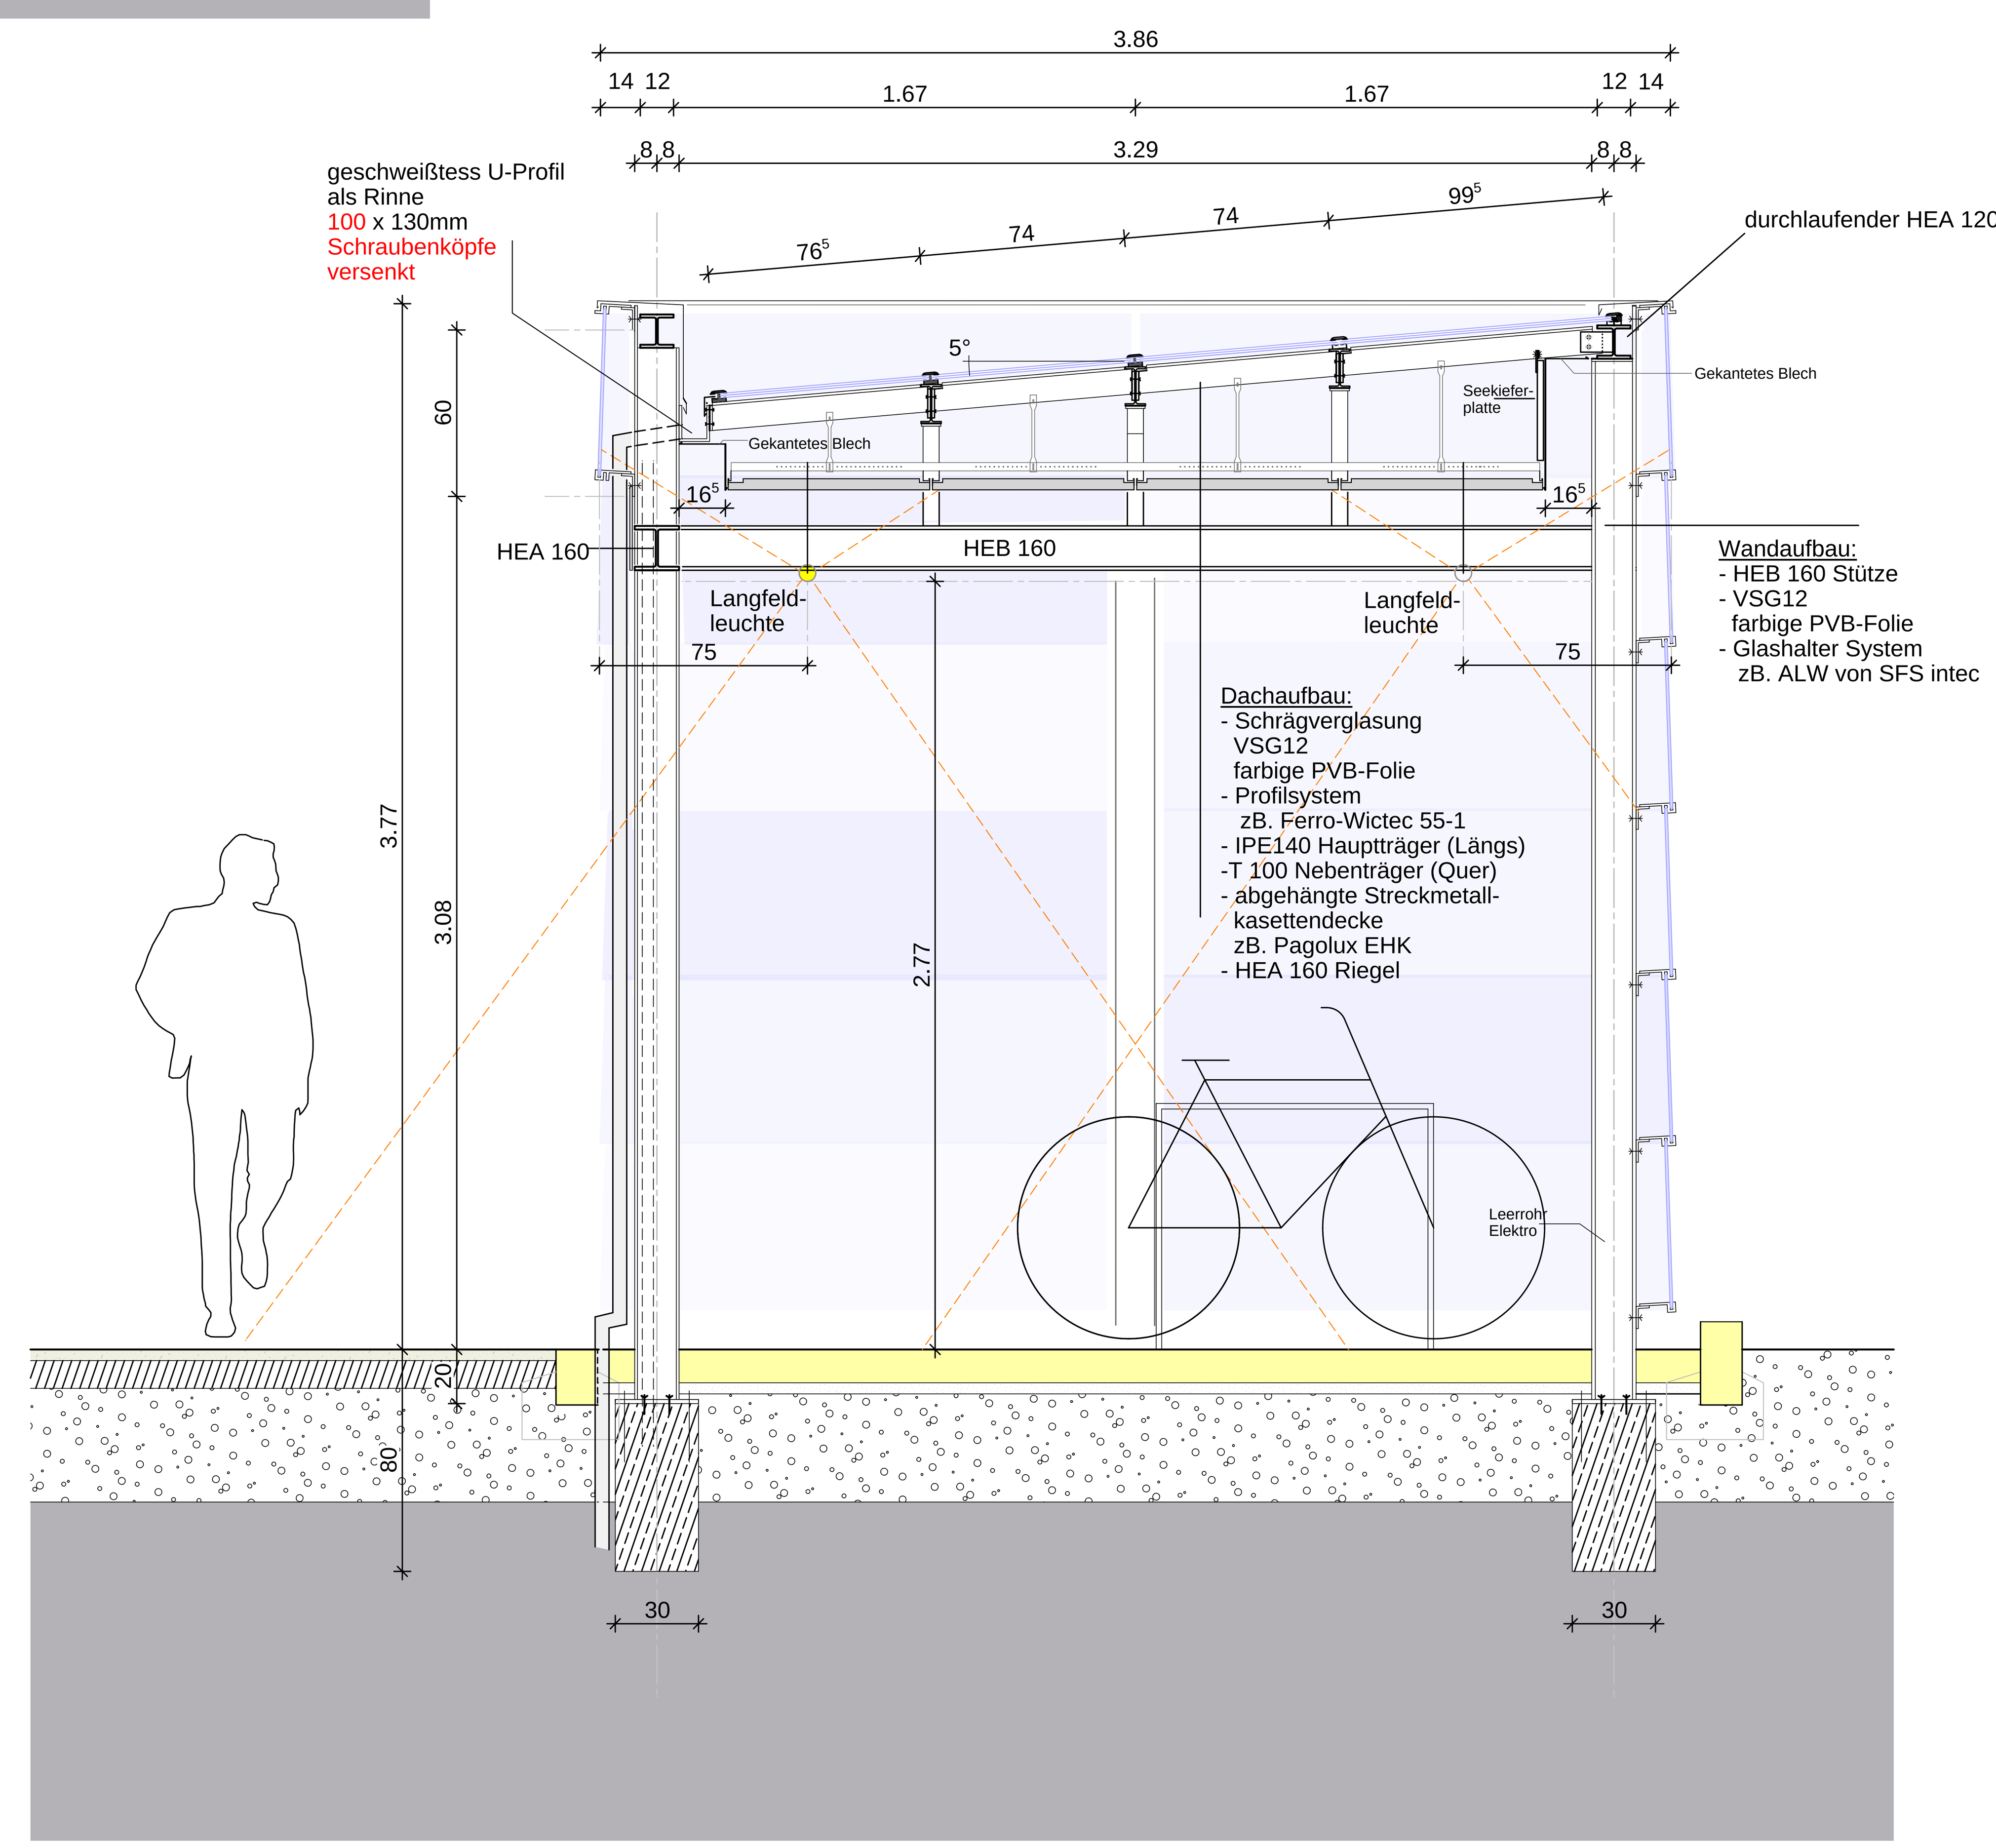

QUERSCHNITT
m 1:20

STAHLKONSTRUKTION:

verzinkt und pulverbeschichtet in DB 701

Bohrungen: ....Stk für Glashalter
.........Stk für Durchverdrahtung Leuchten
.........Stk für Abhängung Decke
.........Stk für spätere Nutzung
.........Stk für Durchführung RW DN ....

VERGLASUNG:

die erforderliche Glasstatik ist durch den Auftragnehmer zu erstellen!

Gläser:
2x Farbfolie in unterschiedlichen Standard-Blautönen
+ Siebdruck Punkte (Bedruckungsgrad 25 - 30 %)
1x Mattfolie

oder
2x Farbfolie in unterschiedlichen Standard-Blautönen
+ Siebdruck Punkte (Bedruckungsgrad 25 - 30 %)
1x farblose Folie + Siebdruck Punkte (Bedruckungsgrad 25 - 30 %)

zB. Glas Trösch oder Schafheutle (S12, S16, S19 opak)

Glashaltersystem zB. "ALW" von SFS intec

ABGEHÄNGTE DECKE:

Streckmetall-Kasettendecke
Masche 40/15,5/2,5/2 mm
in RAL 9006 pulverbeschichtet

zB. "EHK" von Pagolux

BELEUCHTUNG:

entsprechend Vorgaben Lichtplaner

12 Stk. Pendelleuchten mit integriertem EVG
an Seilpendel abgehängt
durchverdrahtet

Plan nur gültig in Verbindung mit der Ausführungsstatik!
Alle tragenden und konstruktiven Bauteile müssen nach geprüfter statischer Berechnung hergestellt werden.

Abmessungen und Aussparungen in Stahlbetonbauteilen sind nach den Schalplänen, bzw. nach der Statik herzustellen.

MAUERWERK NACH STATIK — OKFFB — OK ROH
STAHLBETON — ÄNDERUNGEN LT. INDEX IN DER TABELLE

Die fertigungstechnischen und bauphysikalisch bestimmenden Angaben zur Konstruktion und Funktion sind vom Unternehmer verantwortlich nachzuprüfen. Ebenso die Übereinstimmung der vom Planer angegebenen Zwangsmaße. Sämtliche sonstigen Unstimmigkeiten sind der Bauleitung unverzüglich mitzuteilen.

Der Entwurf ist geistiges Eigentum des Planers und urheberrechtlich geschützt. Vervielfältigungen und Weitergabe an Dritte erfolgt nur mit ausdrücklicher Genehmigung des Planverfassers. Bei Mißbrauch bleiben rechtliche Schritte vorbehalten.

ÄNDERUNGEN/ERGÄNZUNGEN	GEZ.	DATUM	PLANINDEX
			m
			l
			k
			i
			h
			g
			f
			e
			d
			c
			b
			a

VERTEILER: BAUHERR, ARCHITEKT, TRAGWERKSPLANER, STADTENTWÄSSERUNG, LICHTPLANER, ELEKTROPLANER, BAULEITUNG, ROHBAUER, SCHLOSSER, BAUUNTERNEHMER, BAUUNTERNEHMER, BAUUNTERNEHMER, BAUUNTERNEHMER, BAUUNTERNEHMER

BAUHERR & BAULEITUNG
Stadt Lörrach - FB 2400
Straßen / Verkehr / Sicherheit
Luisenstr. 16
79539 Lörrach
Herr Dullisch, Tel. 07621-415-531

ARCHITEKT
Architektur und Stadtplanung Rosenstiel
Bötzinger Str. 29 A
79111 Freiburg
Herr Lühl, Tel. 0761-45553-22

TRAGWERKS-PLANUNG
Regio Ingenieure GmbH
Eisenbahnstr. 2
79541 Lörrach
Herr Sutter, Tel. 07621-46097

ENTWÄSSERUNGS-PLANUNG
Stadt Lörrach - Eigenbetrieb Abwasserbes.
Luisenstr. 16
79539 Lörrach
Herr Freidl, Tel. 07621-415-537

ELEKTRO-PLANUNG
Stadt Lörrach - Eigenbetrieb Werkhof
Teichstr. 81
79539 Lörrach
Herr Hoffmann, Tel. 07621-415-622

LICHT-PLANUNG
Vogt & Partner Lichtgestaltende Ingenieure
Katharina Sulzer Platz 2/4
CH-8400 Winterthur
Herr Wilcken-Frey, Tel. 0041-52-2089988

Grundlagen der Stadt Lörrach:

Plangrundlage	Verfasser	Datum
Katasterplan		2009
Flächenbesitz	Frau v.Loeben	20.01.2010
Straßenränder	Frau v.Loeben	20.01.2010
Stationen	Frau v.Loeben	30.11.2011
Unterführ. Eulerstr.	Herr Dullisch	22.06.2011

Stadt Lörrach

Projekt:
Belchenstraße Lörrach

Planfreigabe:
am:
durch:

Planungsbereich:
Gestaltung des öffentlichen Raumes am Bahnhof Lörrach

Planart: Ausführungsplanung **Radshelter**
Maßstab: 1:50/ 1: 20
Plan Nr.:/ Index **209_681**
Format:

Planung: DIPL.-ING. V.ROSENSTIEL
FR.ARCHITEKT BDA DWB
BÖTZINGER STRASSE 29A
79111 FREIBURG

	Datum	Zeichen
bearbeitet	03.03.2014	CL/PF
gezeichnet		
geprüft		

H/B = 655 / 955 (0.63m²) Allplan 2013