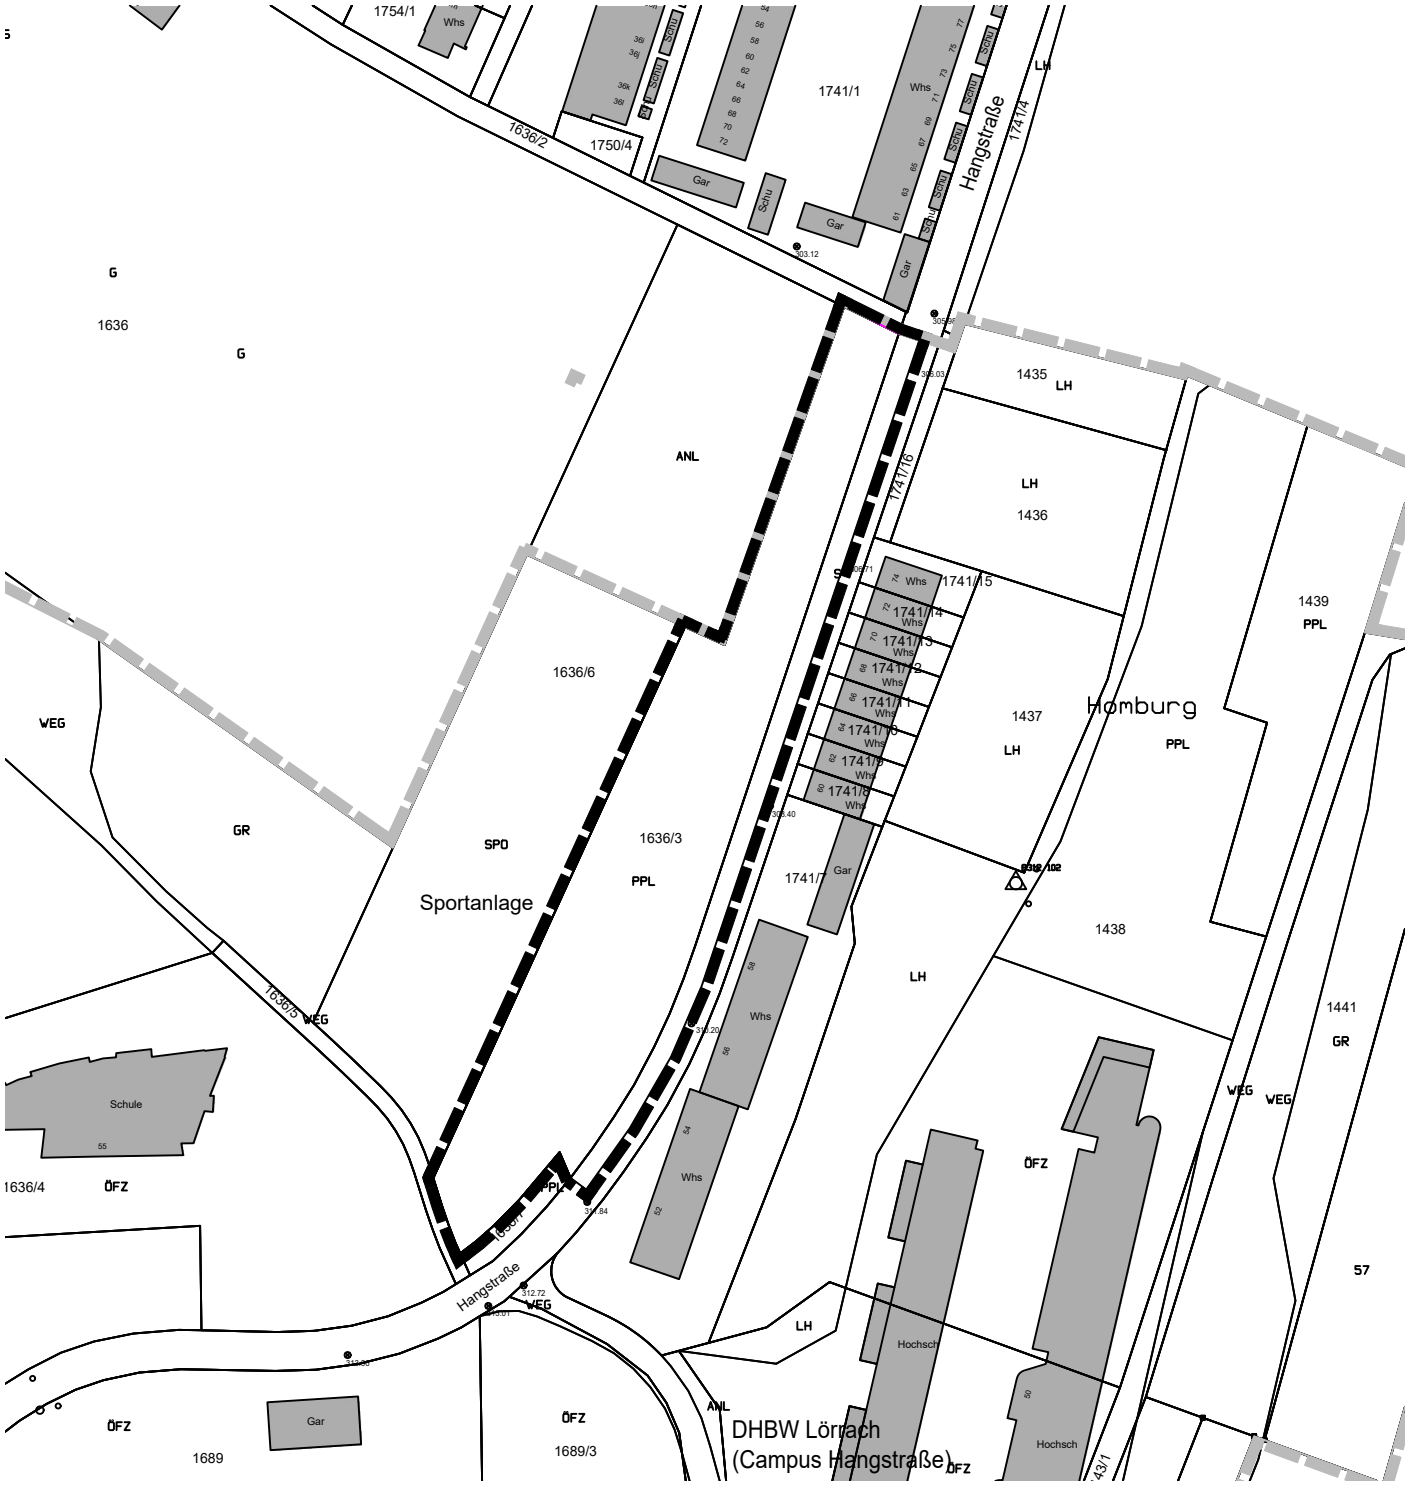

Stadt Lörrach

Bebauungsplan & Örtliche Bauvorschriften "Studierendenwohnheim an der Hangstraße" - Übersichtsplan Geltungsbereich

0 15 30 m 75 m

Planstand: 07.08.2026
Projekt-Nr: S-24-091
Bearbeiter: Sam/Beck

26-08-07 Plan BPL (26-08-05).dwg

M. 1 / 1500
Im A4-Format

N

fsp.stadtplanung
Fahle Stadtplaner Partnerschaft mbB
Schwabentorring 12, 79098 Freiburg
Fon 0761/36875-0, www.fsp-stadtplanung.de