


Anlage 3

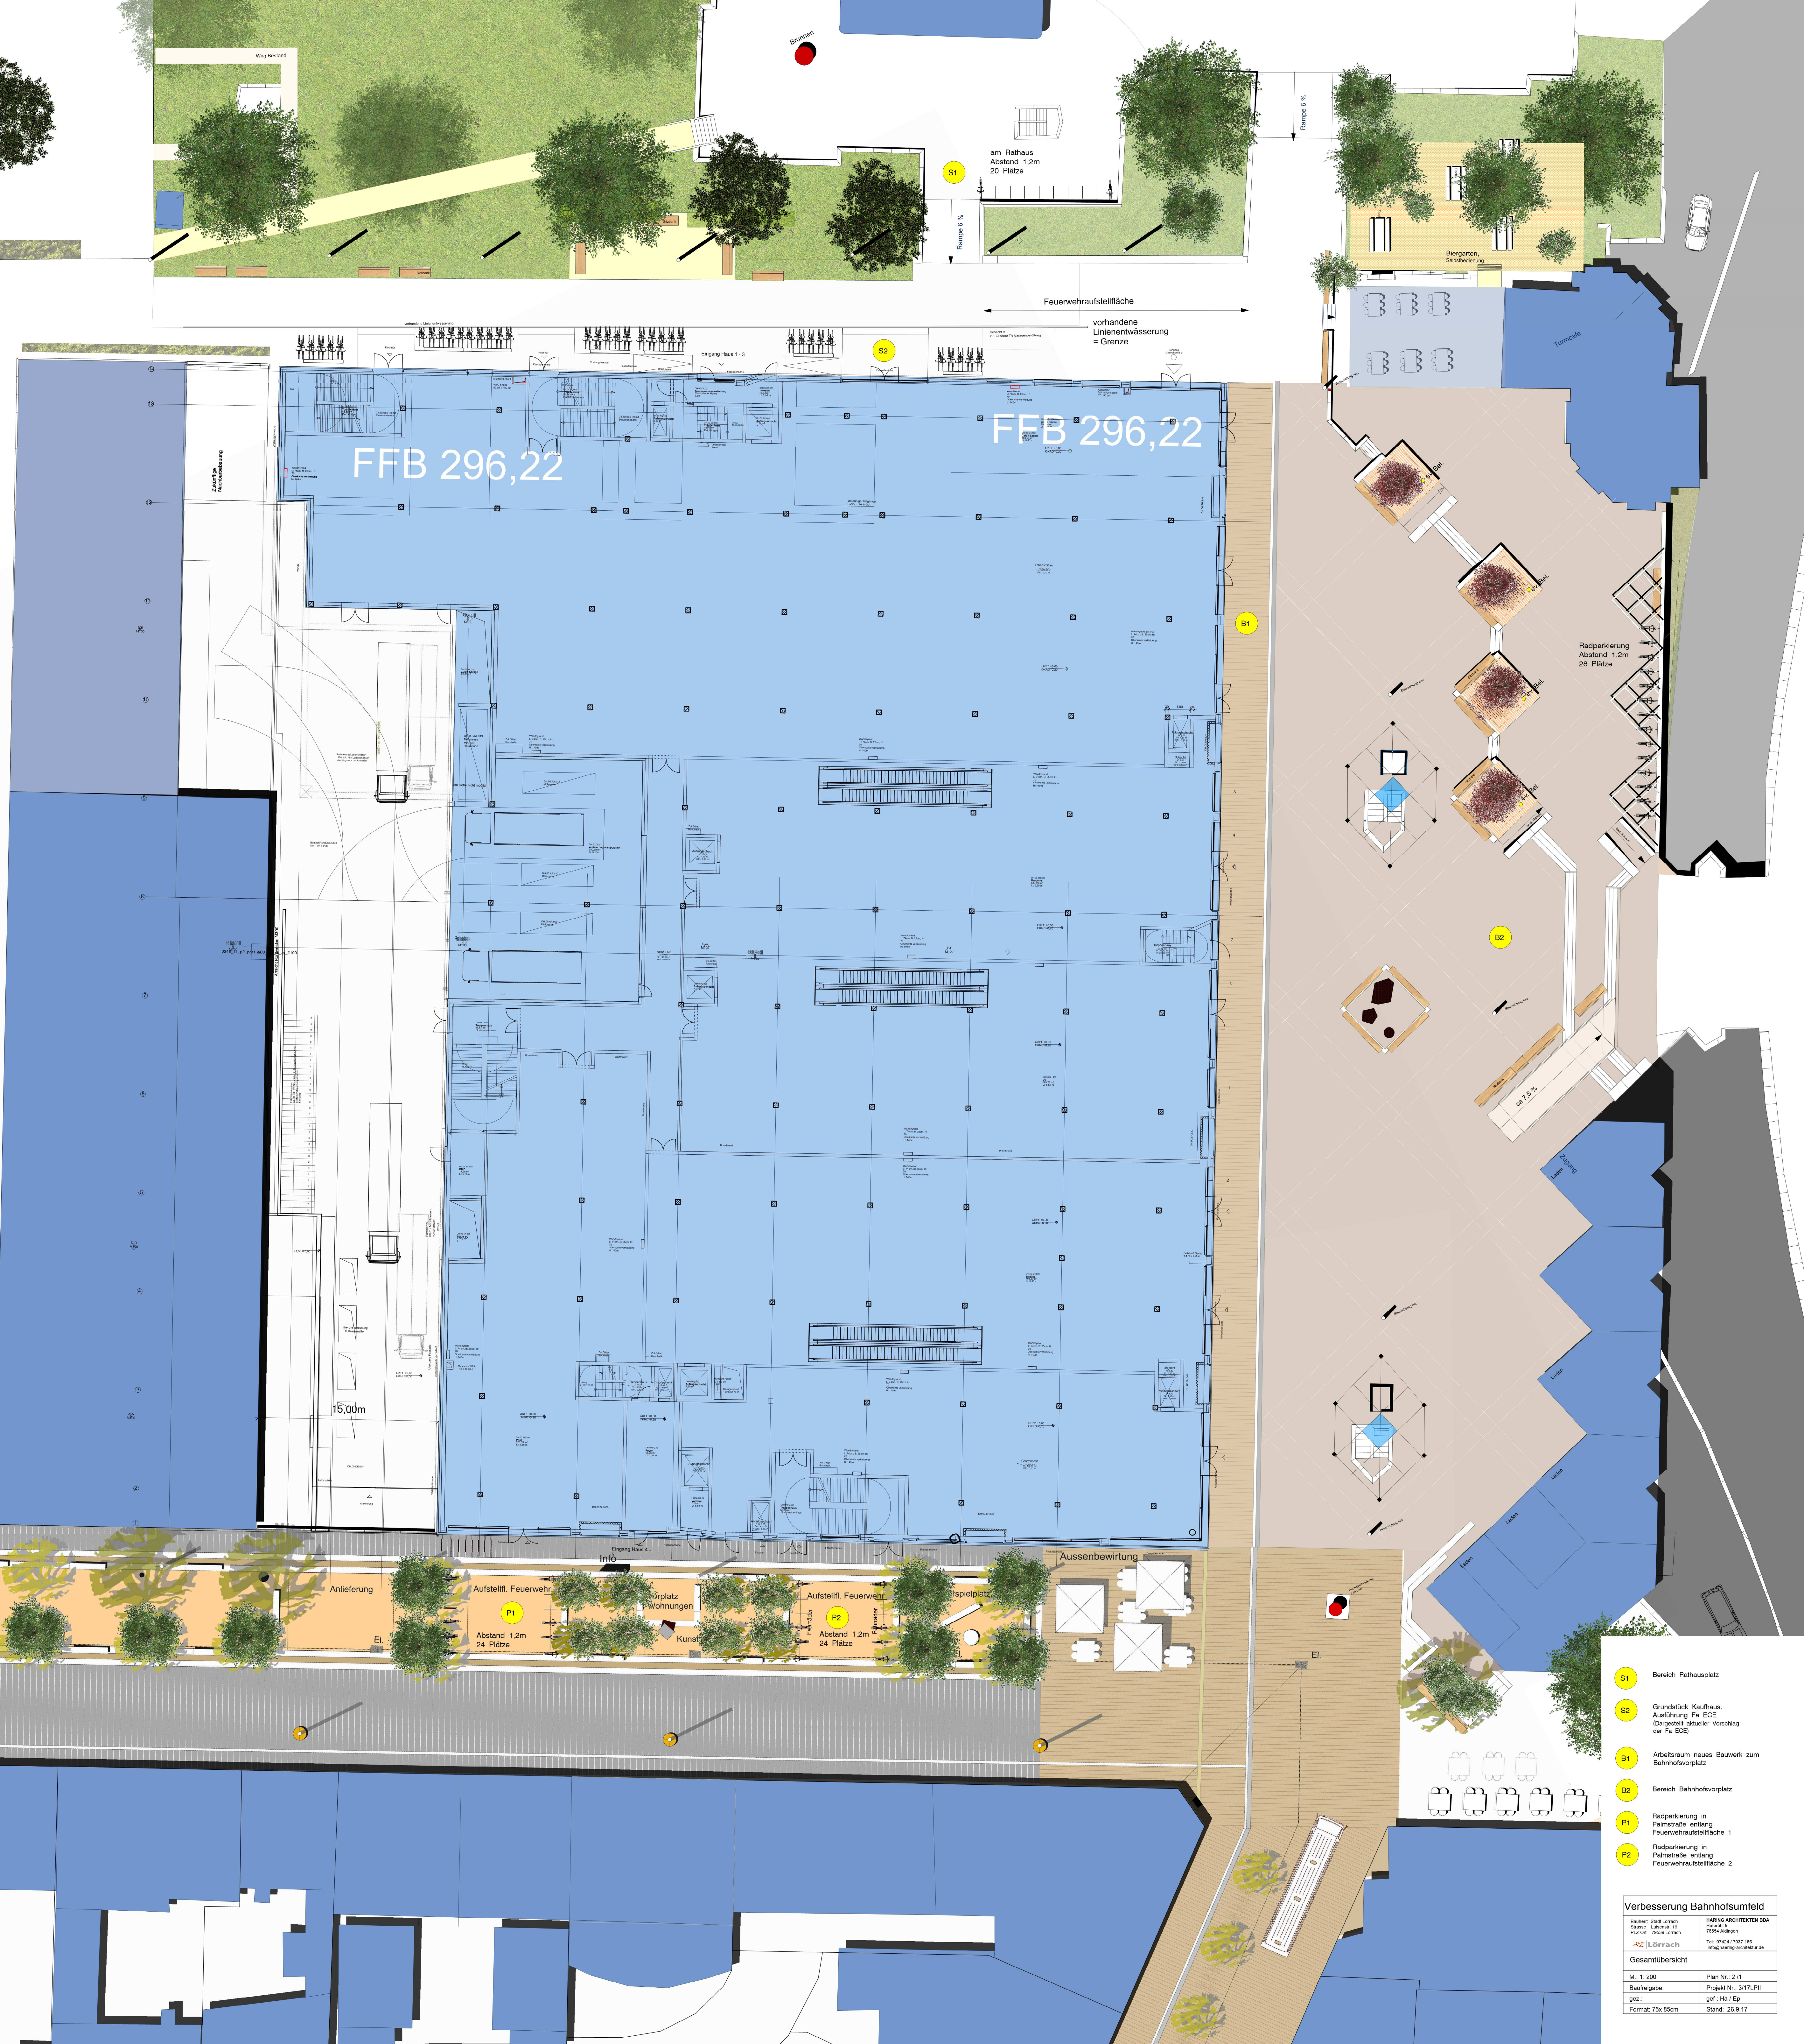

- S1** Bereich Rathausplatz
- S2** Grundstück Kaufhaus, Ausführung Fa ECE (Dargestellt: aktueller Vorschlag der Fa ECE)
- B1** Arbeitsraum neues Bauwerk zum Bahnhofsvorplatz
- B2** Bereich Bahnhofsvorplatz
- P1** Radparkierung in Palmstraße entlang Feuerwehraufstellfläche 1
- P2** Radparkierung in Palmstraße entlang Feuerwehraufstellfläche 2

Verbesserung Bahnhofsumfeld			
Bauherr: Stadt Löhrrach		HÄRING ARCHITECTEN BDA	
Bauplatz: Löhrrach, 18		Industrie 5	
Baufreiheit: 18		75554 Aalen	
geol.: Hg / Ep		Projekt Nr.: 3/17LPII	
Format: 75x85cm		Stand: 26.9.17	