


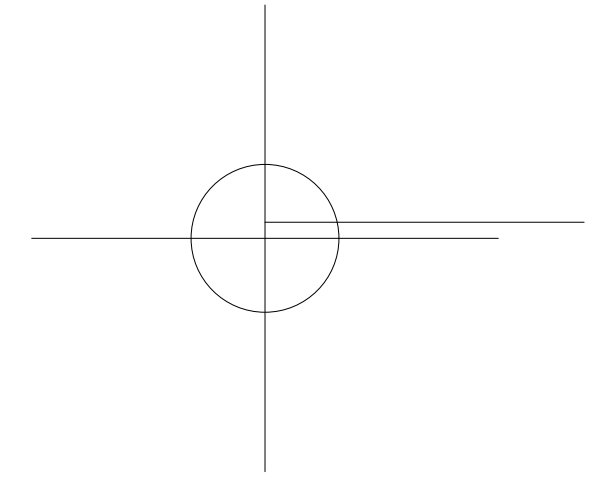


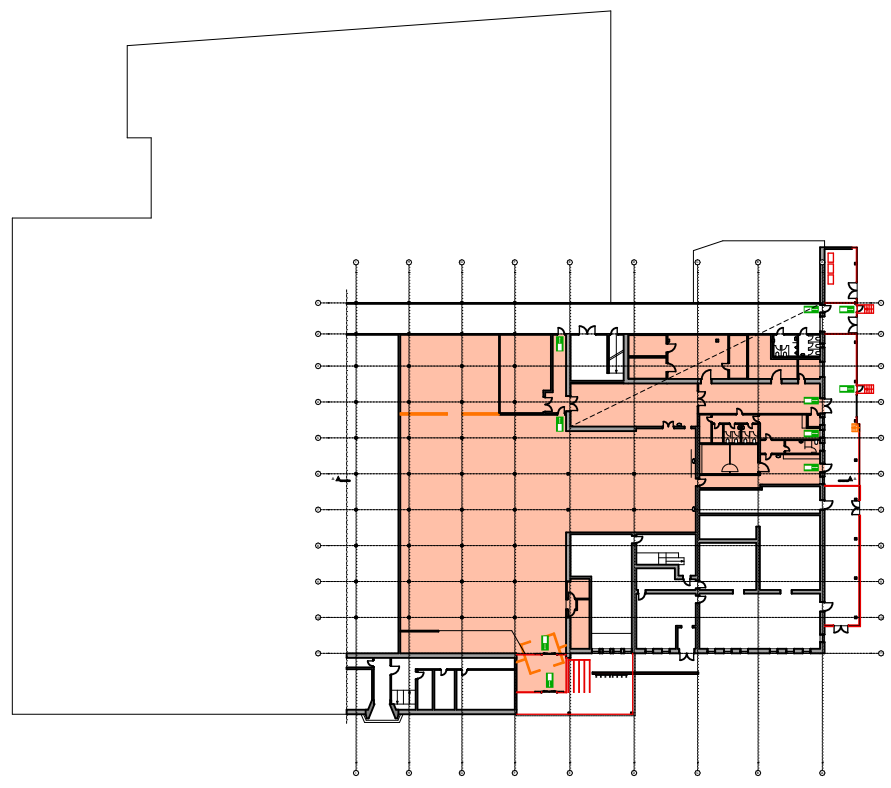


Schnitt A-A

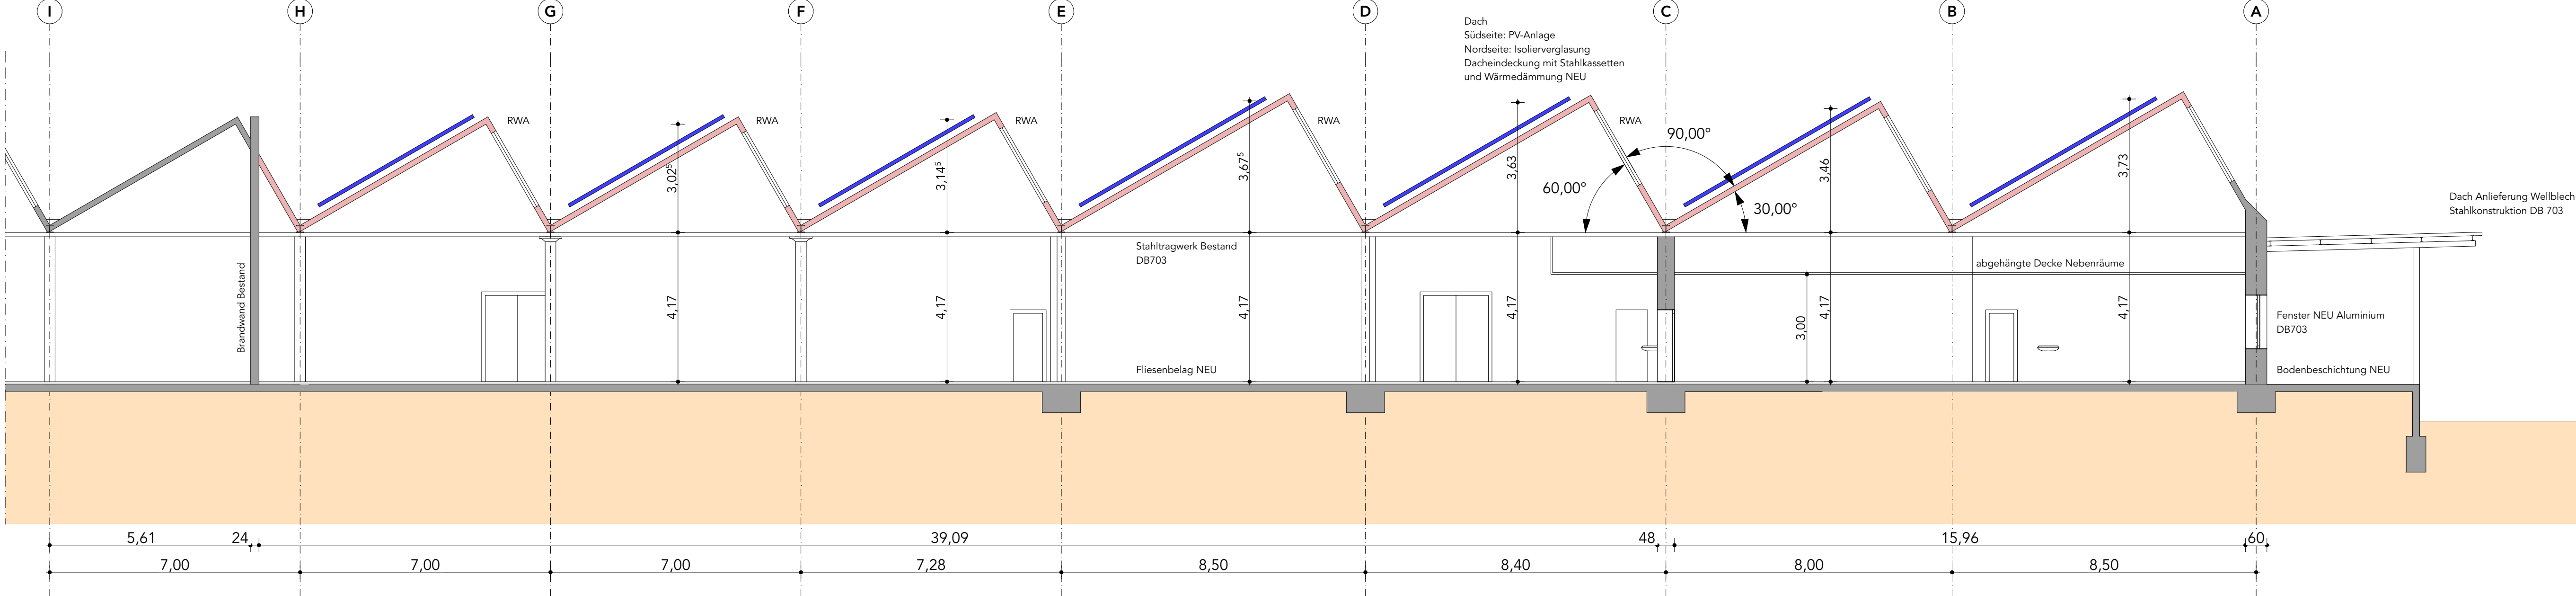

Ansicht Ost

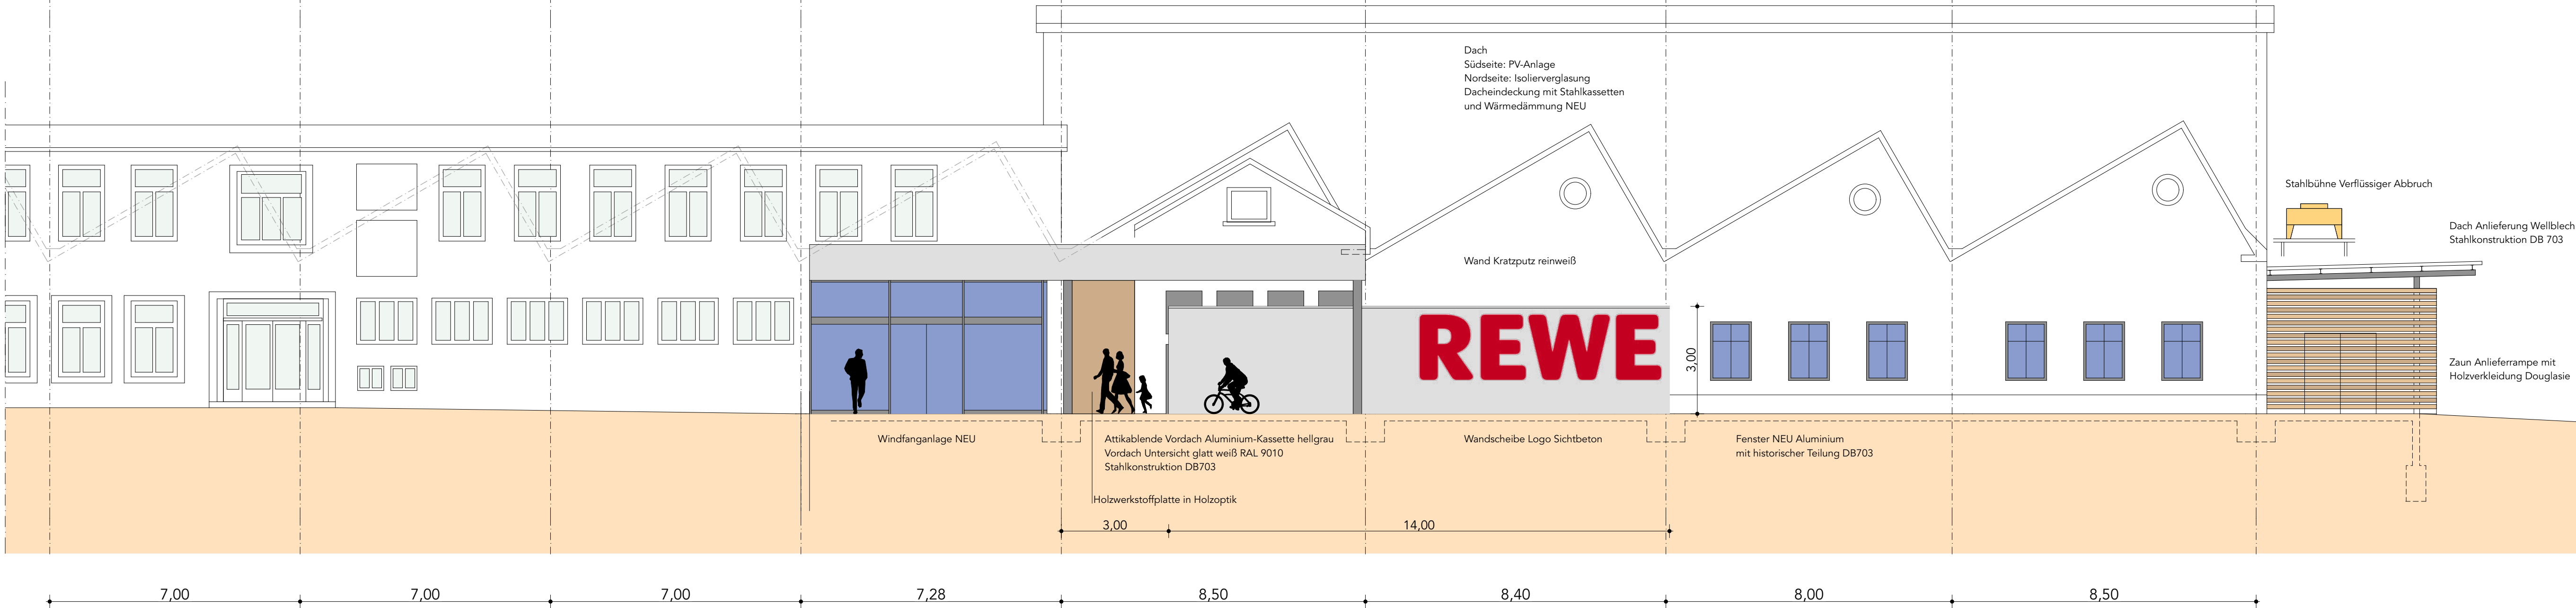

Ansicht Nord

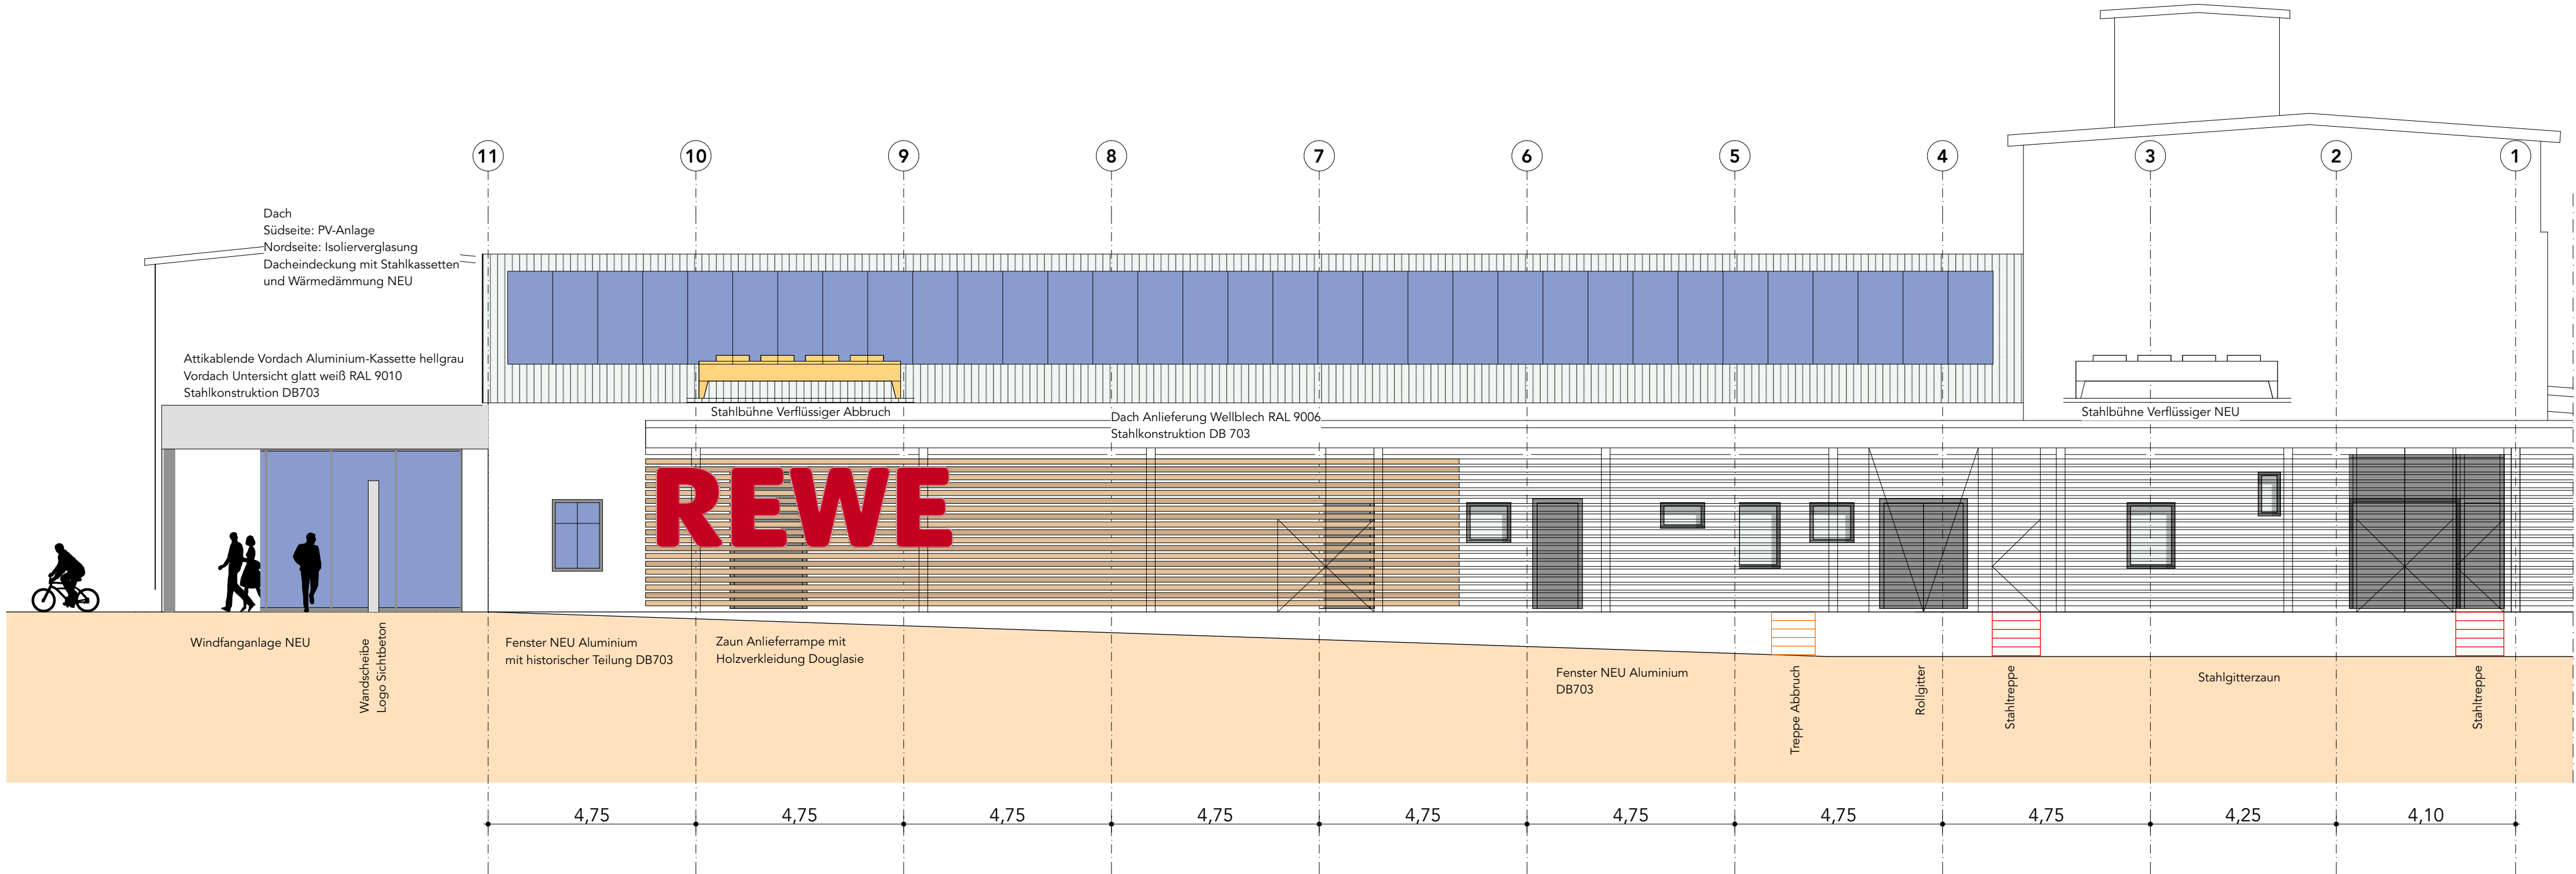

Bauantrag
HR

REWE Lörrach
Modernisierung

Architekten HR
Partnerschaftsgesellschaft mbH
Alexander Haas
Heike Roberts
Zasiusstraße 85
79102 Freiburg
+49 761 769703-0

Vogelbach Center
Körnerstraße 14
D-79539 Lörrach

Vogelbach GmbH & Co. KG
Körnerstraße 14
D-79539 Lörrach