



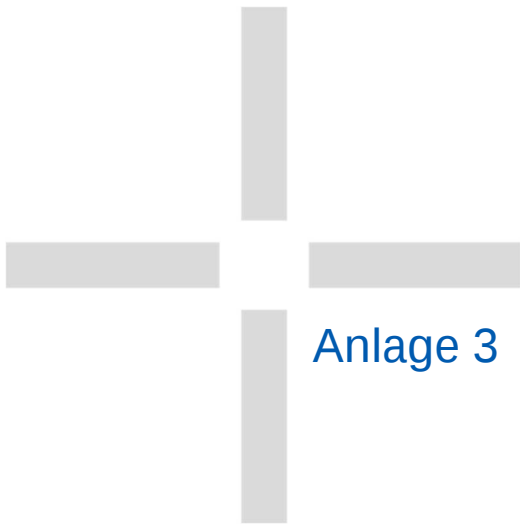

Anlage 3 Lärmkarten L_{DEN}

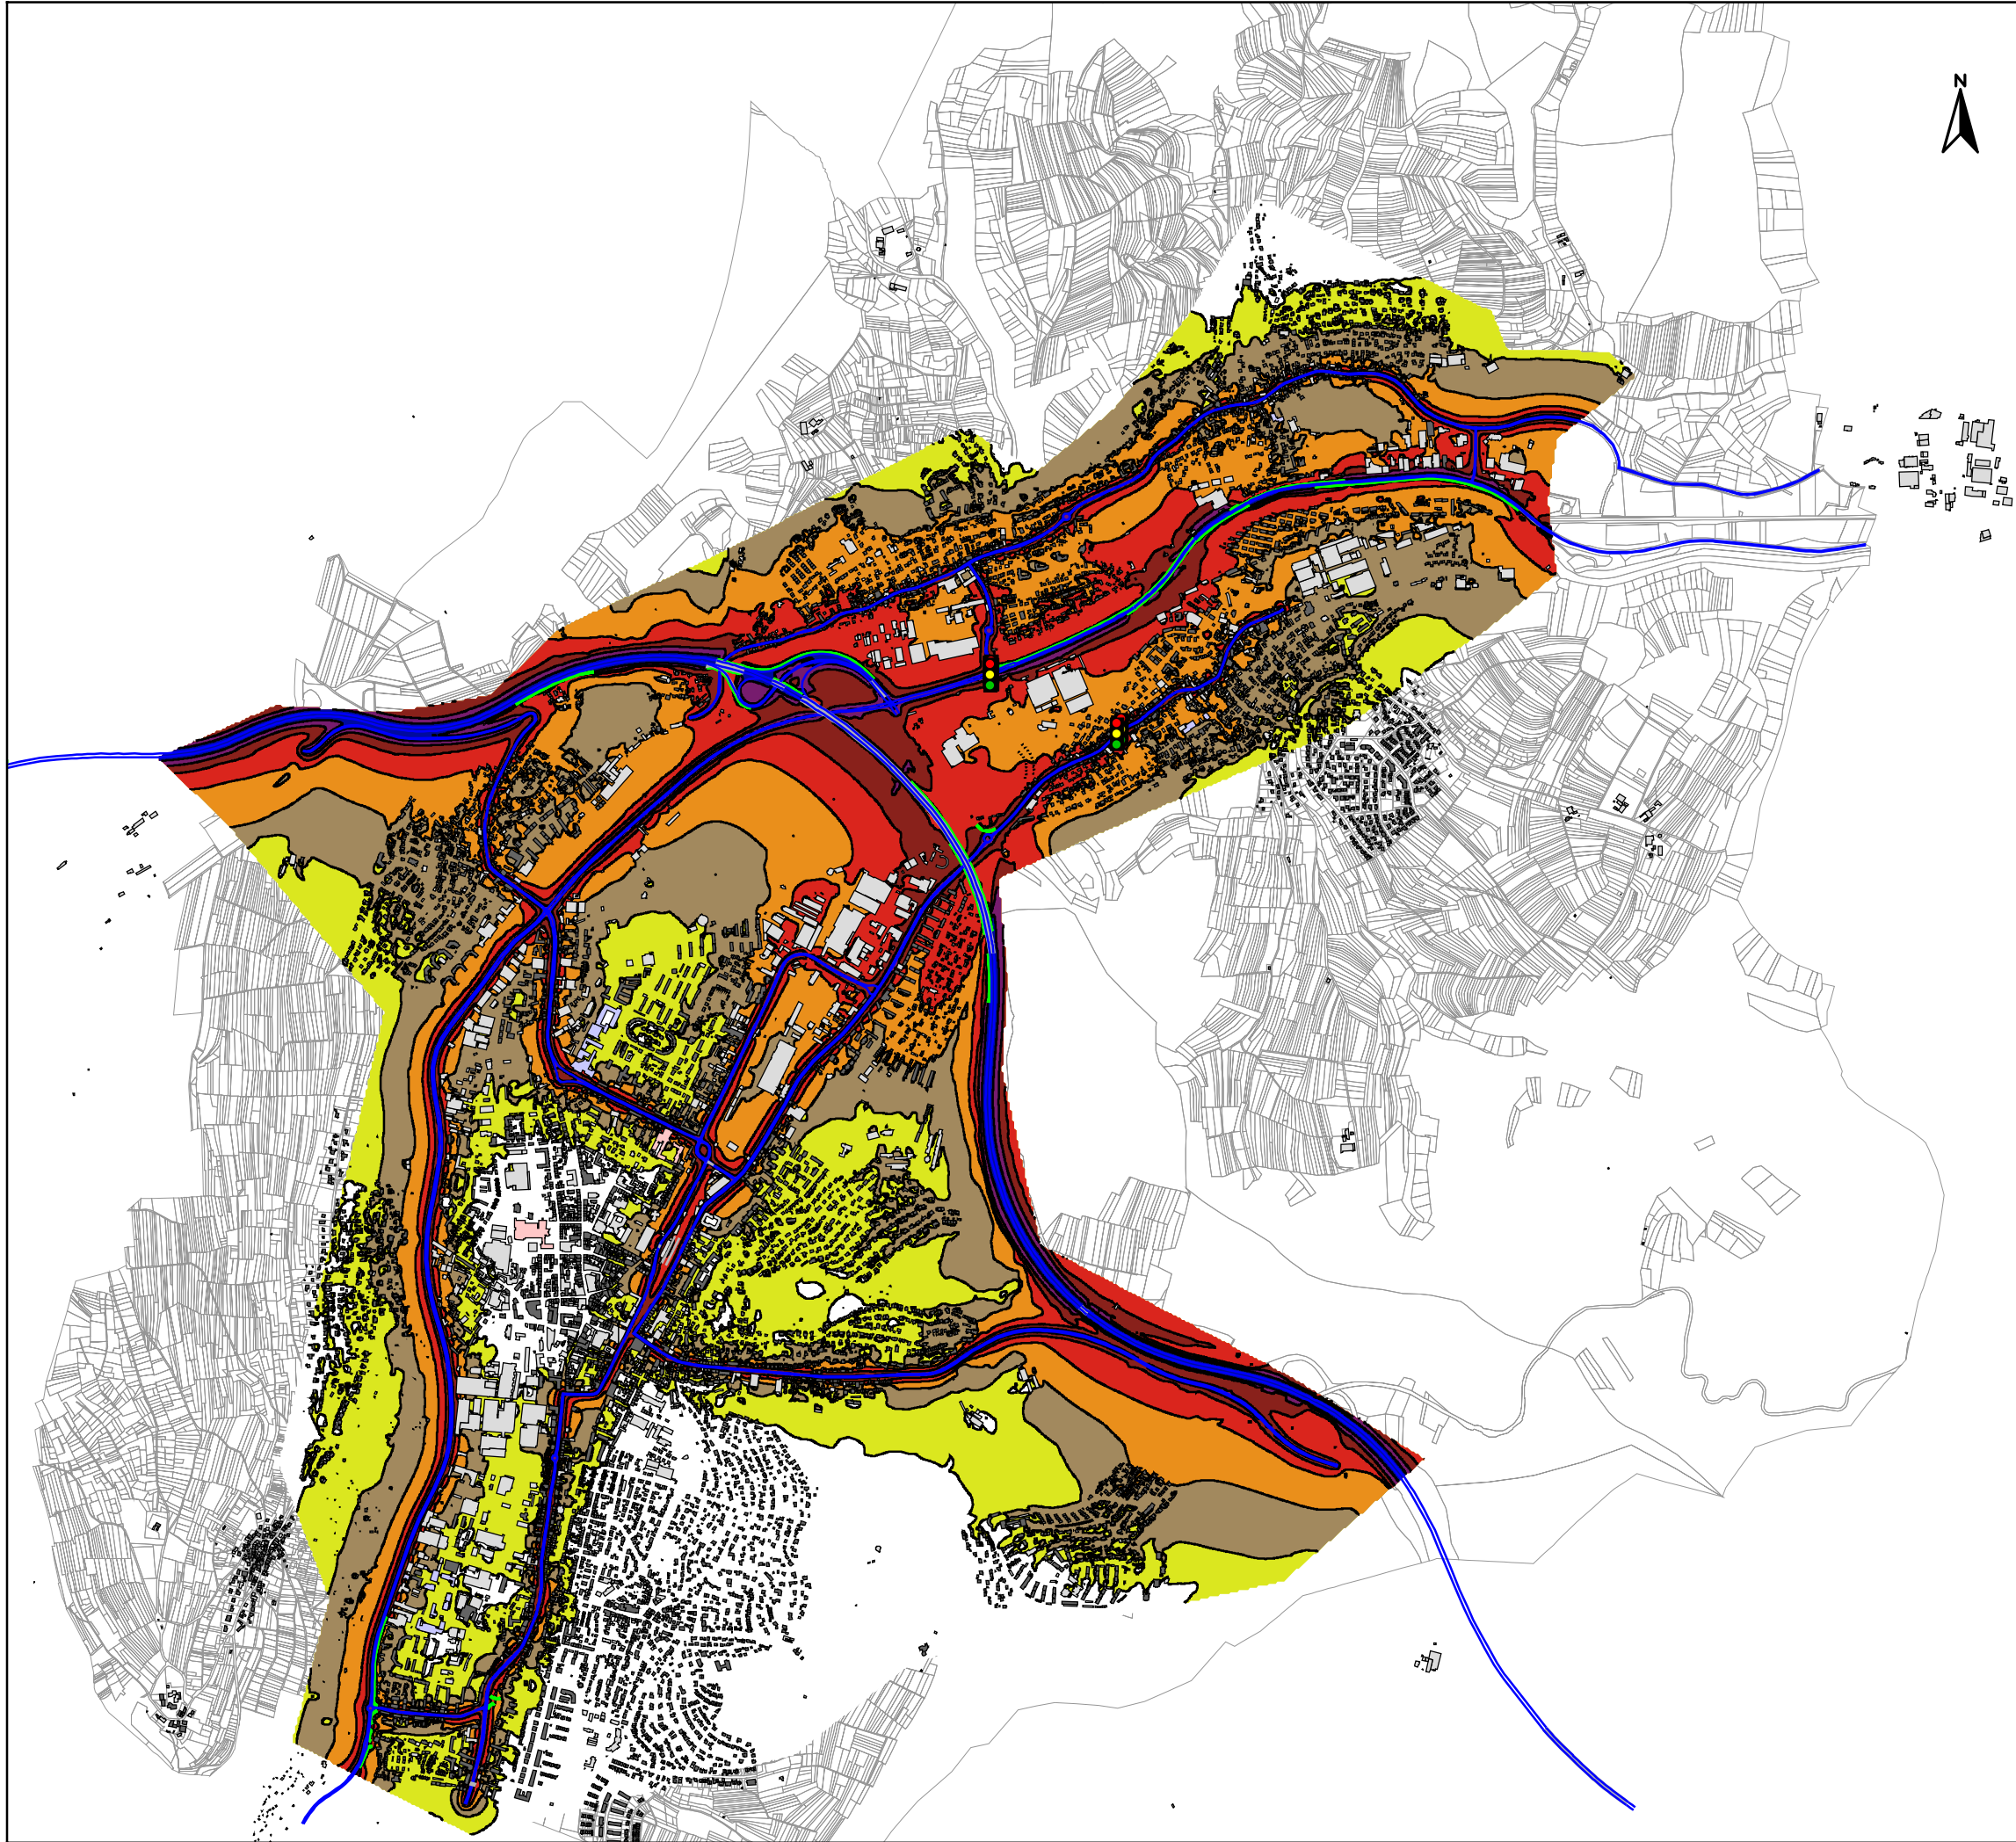

FICHTNER

WATER & TRANSPORTATION

Fichtner Water & Transportation GmbH
Linnéstraße 5 - 79110 Freiburg
+49-761-88505-0 - info@fwt.fichtner.de

Legende

- Emissionslinie
- Lärmschutzwand
- Brücke
- Lichtsignalanlage
- Hauptgebäude
- Nebengebäude
- Schule
- Krankenhaus

Pegelklassen in dB(A)
 L_{DEN}

- ≤ 45
- $45 < \leq 50$
- $50 < \leq 55$
- $55 < \leq 60$
- $60 < \leq 65$
- $65 < \leq 70$
- $70 < \leq 75$
- $75 <$

Auftraggeber:

Stadt Lörrach

Projektbez:

Lärmaktionsplan

Planbez:

Lärmkartierung - L_{DEN}
Übersichtskarte

Proj.-Nr:

612-2501

Datum:


06/2022

Maßstab:

1: 25.000

Anlage

3.1

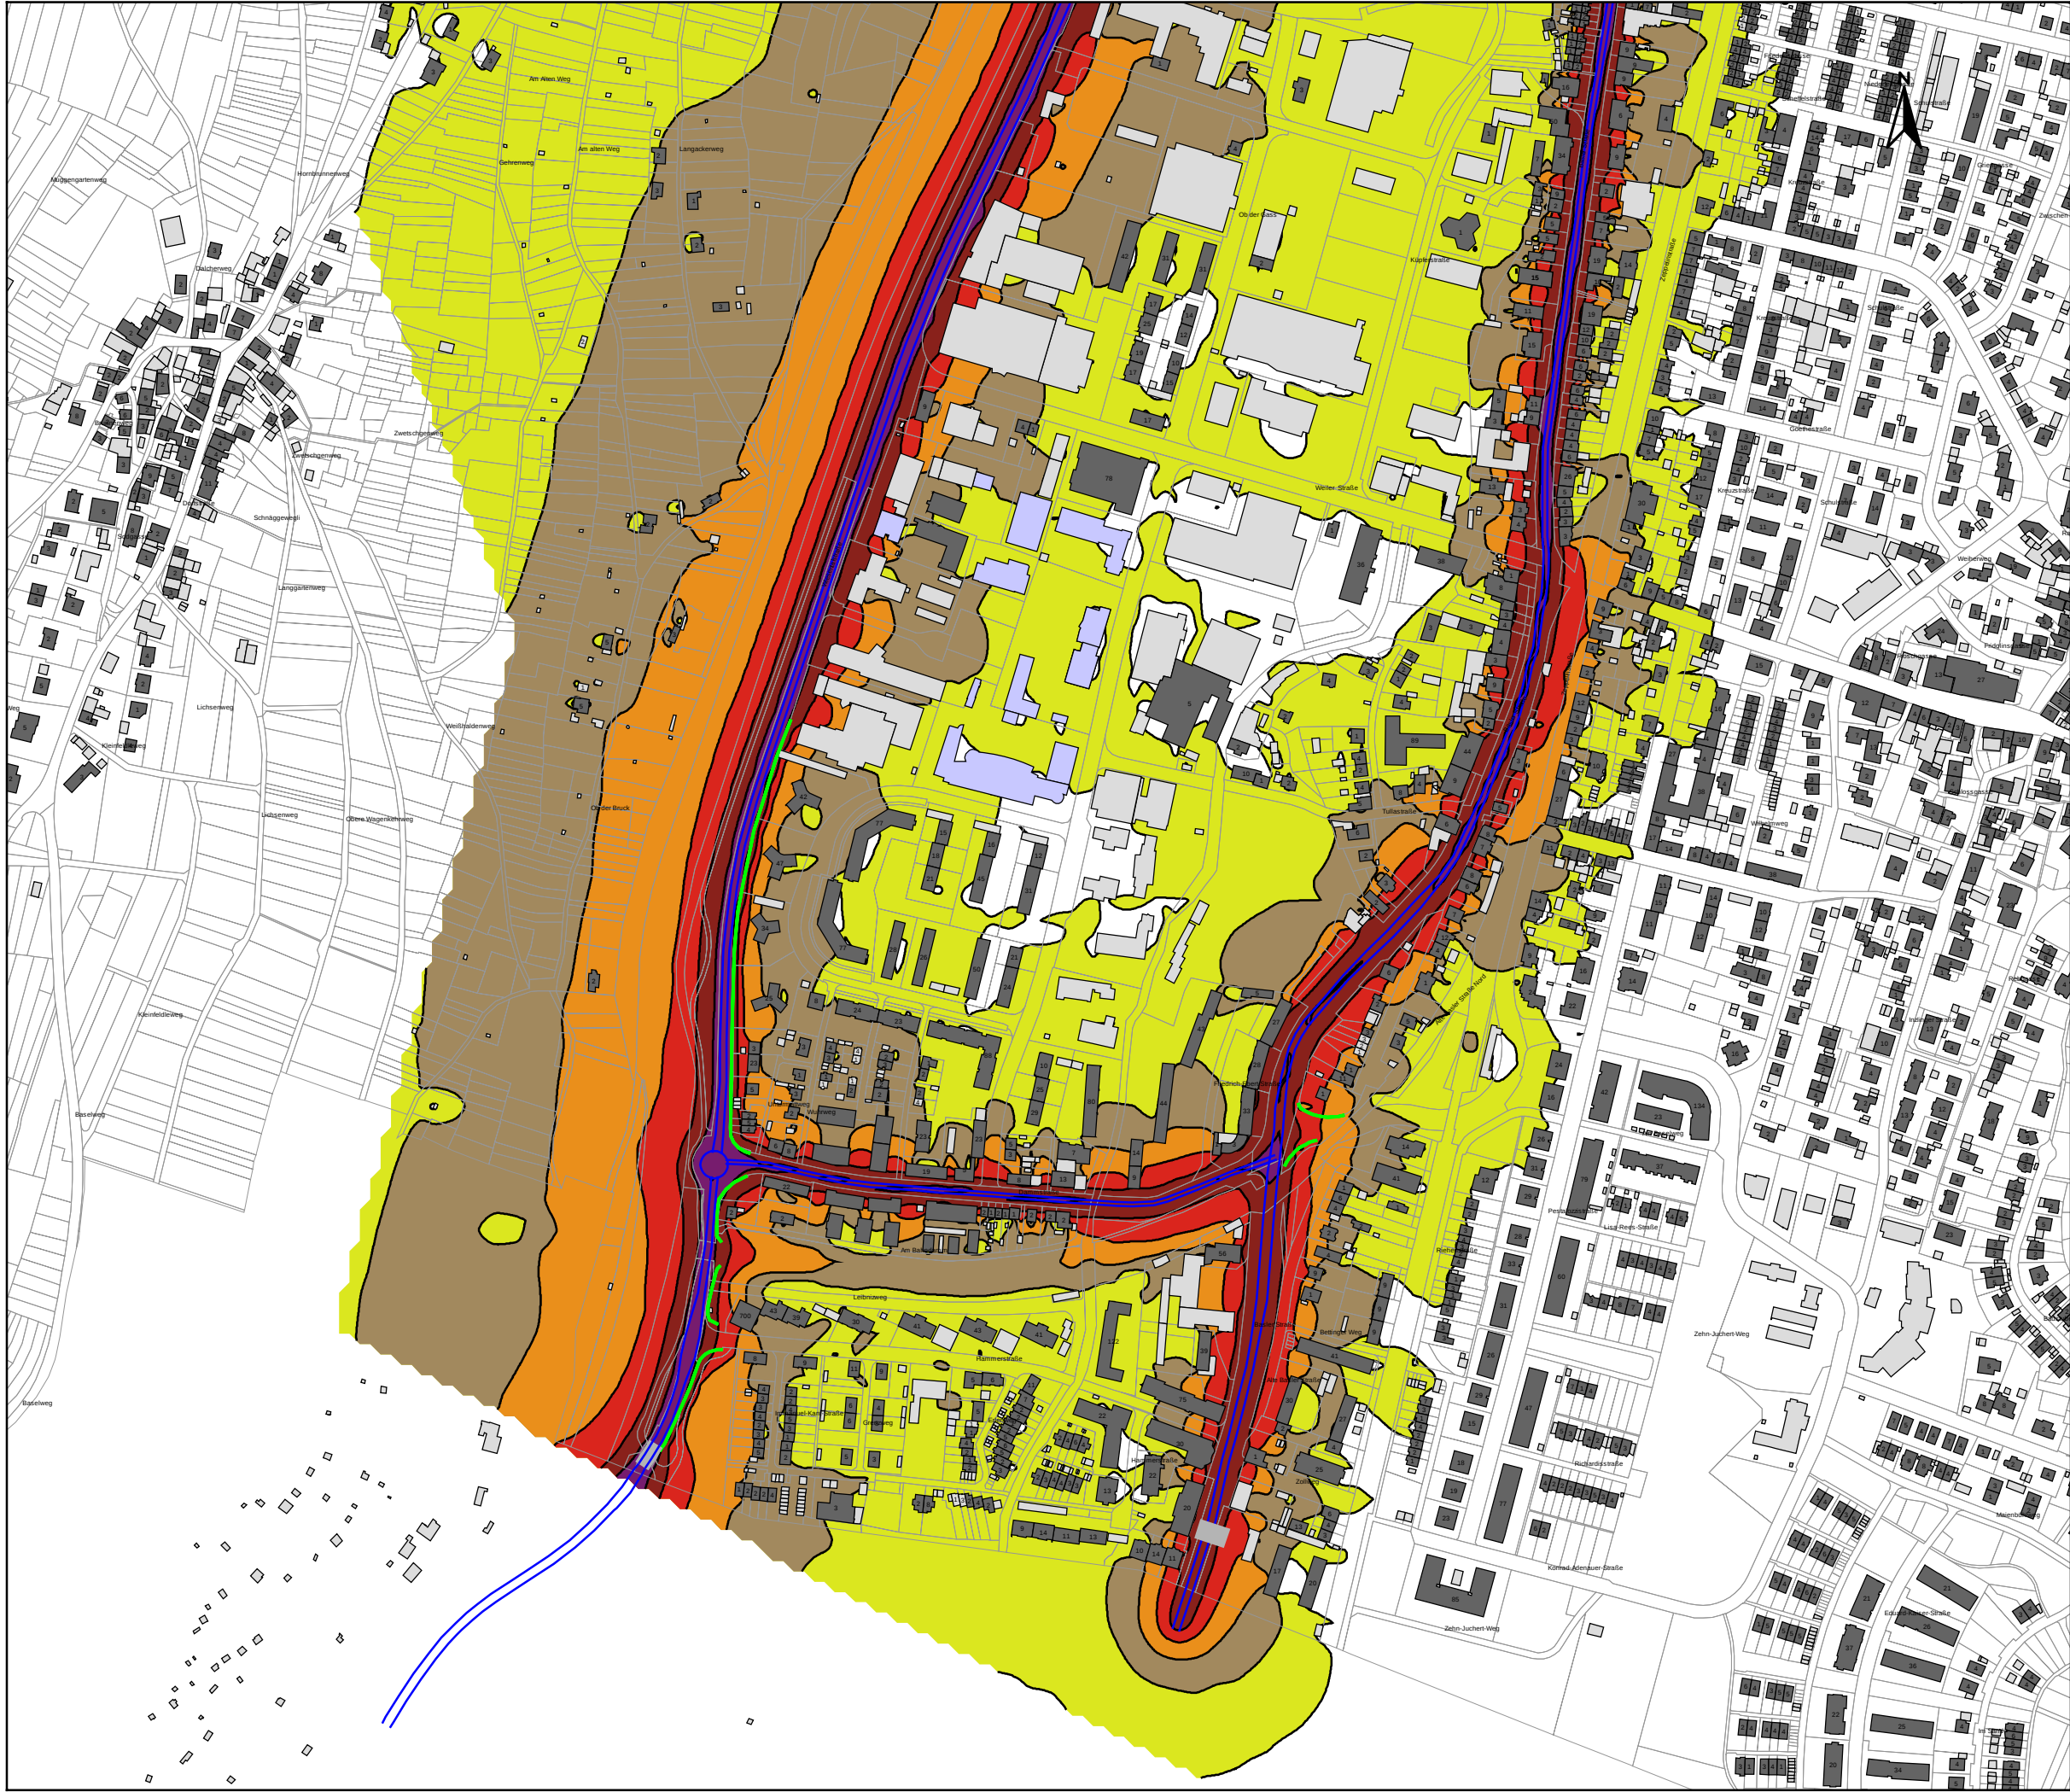

Legende

- Emissionslinie
- Lärmschutzwand
- Brücke
- Lichtsignalanlage
- Hauptgebäude
- Nebengebäude
- Schule
- Krankenhaus

Pegelklassen in dB(A)
 L_{DEN}

- ≤ 45
- $45 < \leq 50$
- $50 < \leq 55$
- $55 < \leq 60$
- $60 < \leq 65$
- $65 < \leq 70$
- $70 < \leq 75$
- $75 <$

Auftraggeber:

Stadt Lörrach

Projektbez:

Lärmaktionsplan

Planbez:

Lärmkartierung - L_{DEN}
Basler Straße, Grenze
Wiesentalstraße

Proj.-Nr:

612-2501

Datum:

06/2022

Maßstab:

1: 5.000

Anlage

3.2



FICHTNER

WATER & TRANSPORTATION

Fichtner Water & Transportation GmbH
Linnéstraße 5 - 79110 Freiburg
+49-761-88505-0 - info@fwt.fichtner.de

Legende

- Emissionslinie
- Lärmschutzwand
- Brücke
- Lichtsignalanlage
- Hauptgebäude
- Nebengebäude
- Schule
- Krankenhaus

Pegelklassen in dB(A)
L_{DEN}

- ≤ 45
- 45 < ≤ 50
- 50 < ≤ 55
- 55 < ≤ 60
- 60 < ≤ 65
- 65 < ≤ 70
- 70 < ≤ 75
- 75 <

Auftraggeber:

Stadt Lörrach

Projektbez:

Lärmaktionsplan

Planbez:

Lärmkartierung - L_{DEN}
Basler Straße/Wiesen-
talstraße

Proj.-Nr:

612-2501

Datum:


06/2022

Maßstab:

1: 5.000

Anlage

3.3

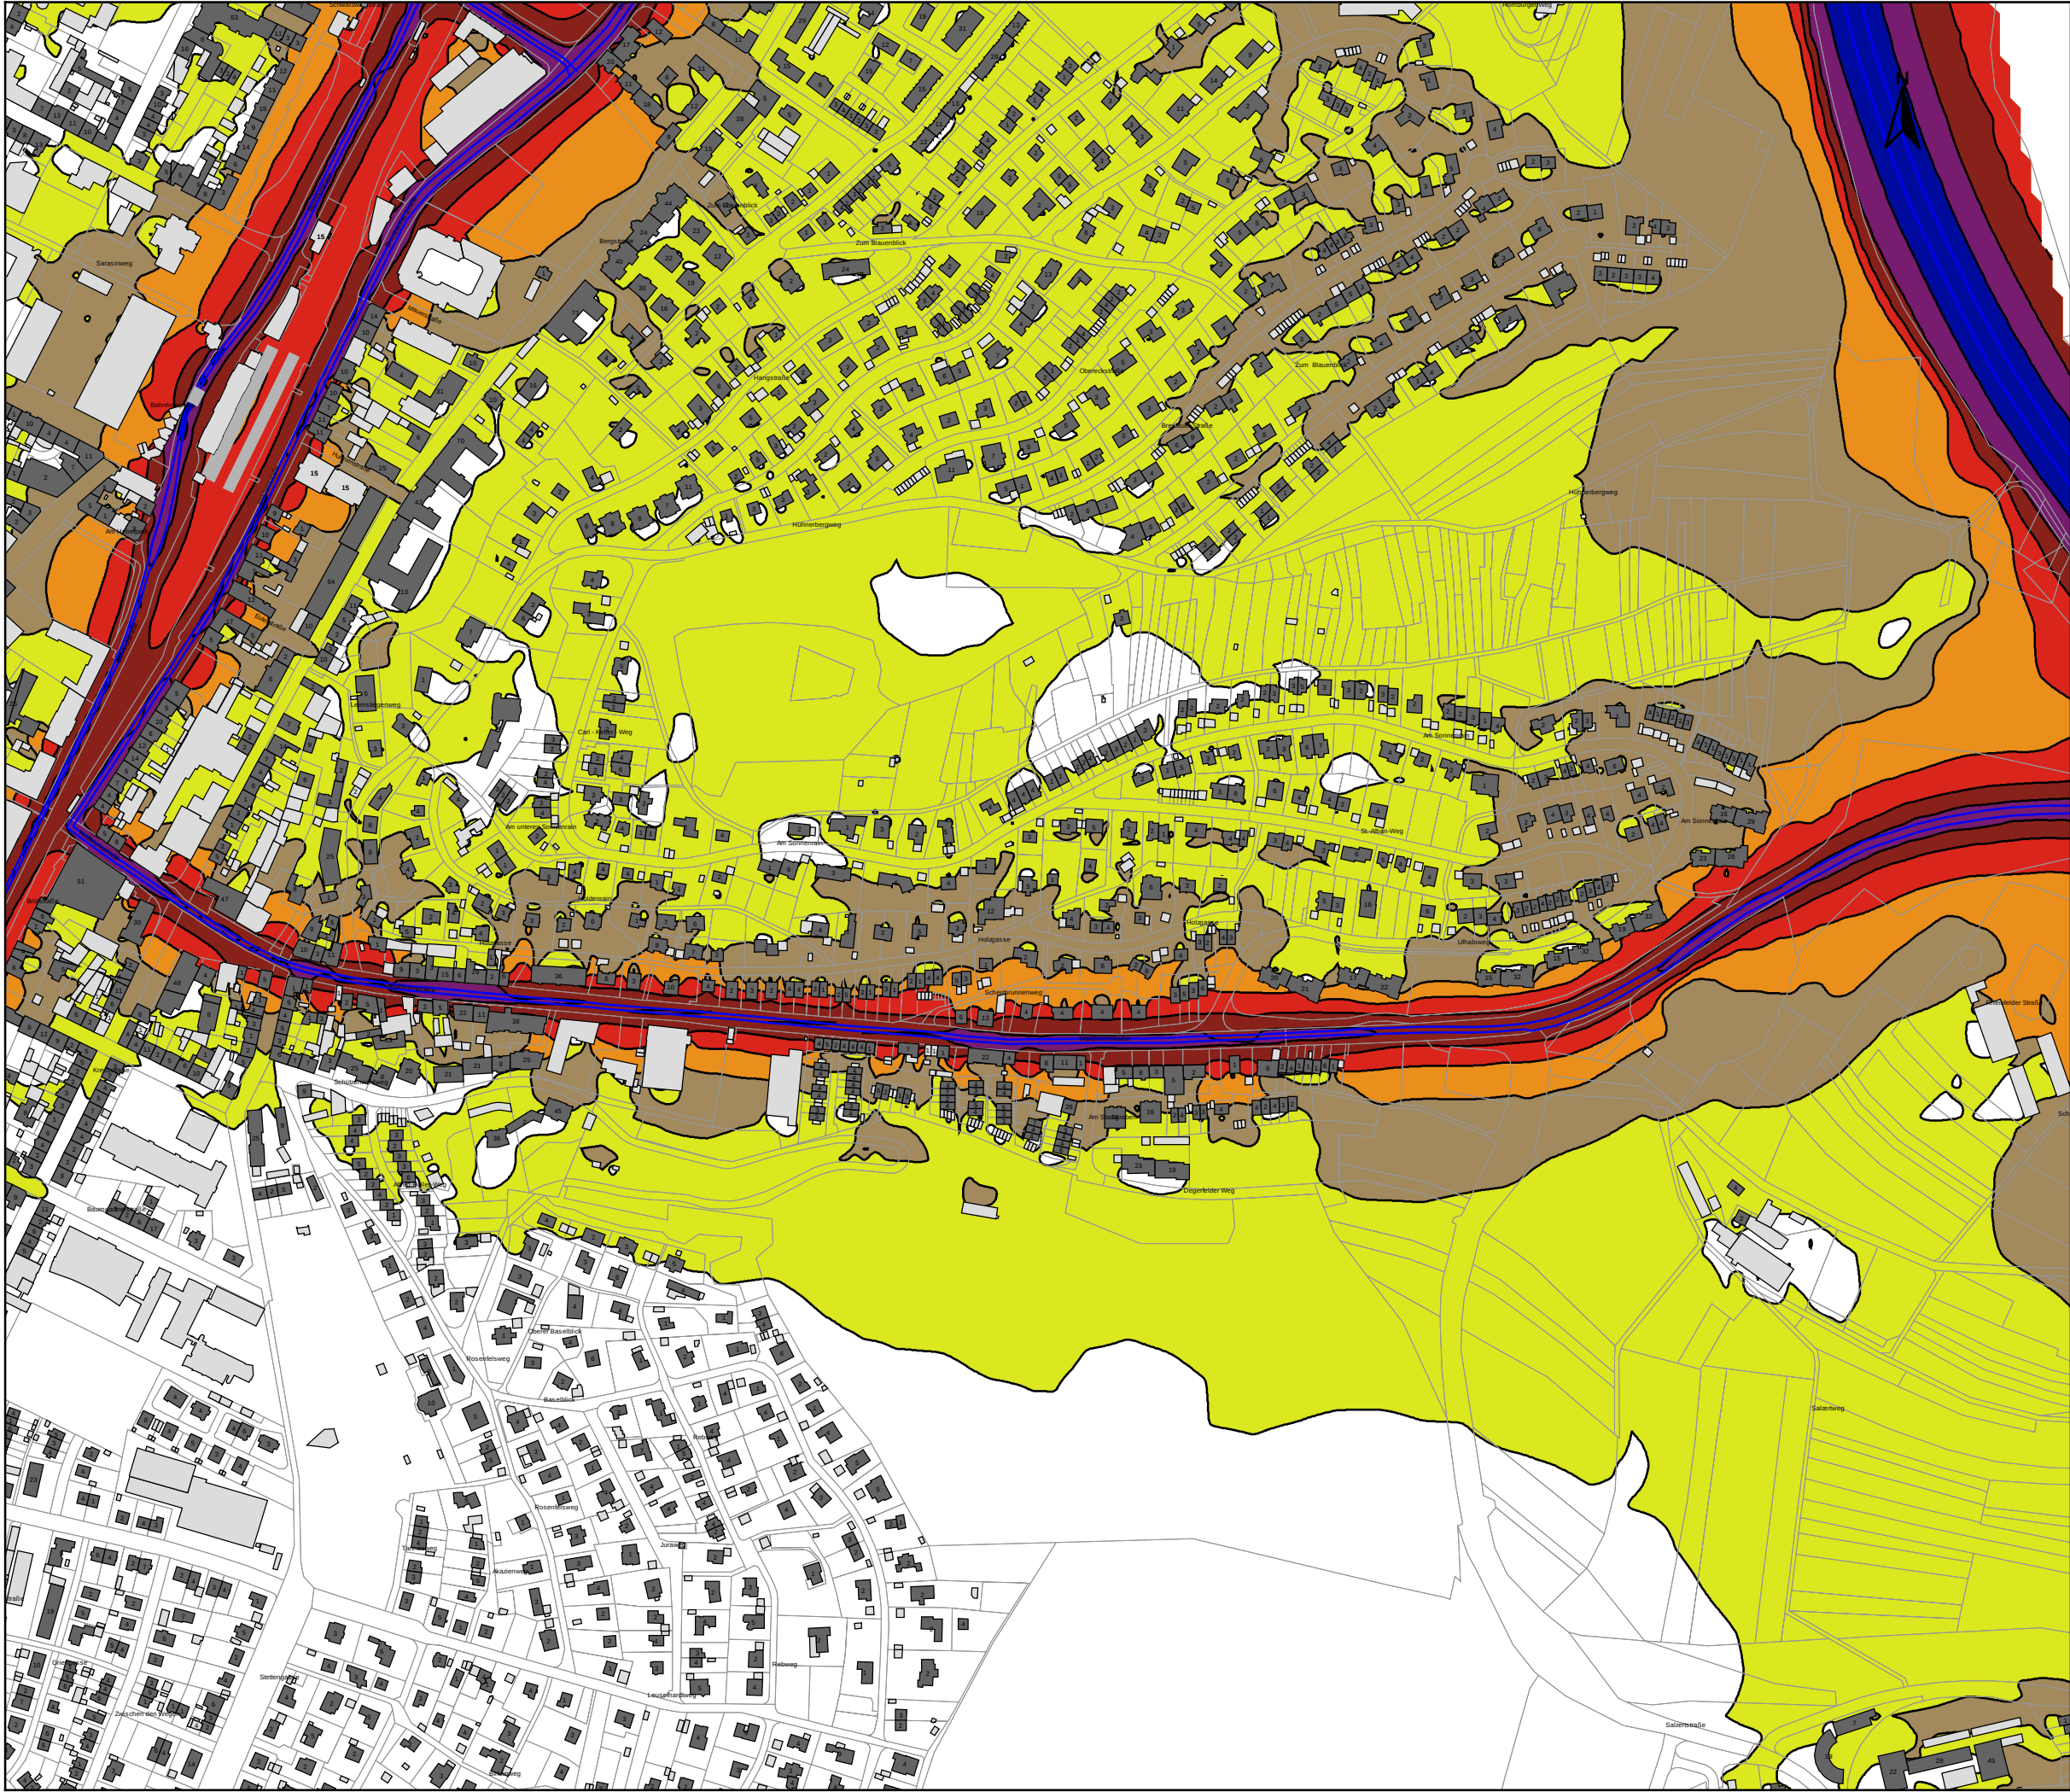

Legende

- Emissionslinie
- Lärmschutzwand
- Brücke
- Lichtsignalanlage
- Hauptgebäude
- Nebengebäude
- Schule
- Krankenhaus

Pegelklassen in dB(A)
L_{DEN}

- <= 45
- 45 < <= 50
- 50 < <= 55
- 55 < <= 60
- 60 < <= 65
- 65 < <= 70
- 70 < <= 75
- 75 <

Auftraggeber:

Stadt Lörrach

Projektbez:

Lärmaktionsplan

Planbez:

Lärmkartierung - L_{DEN}
Wallbrunnstraße

Proj.-Nr:

612-2501

Datum:


06/2022

Maßstab:

1: 5.000

Anlage

3.4

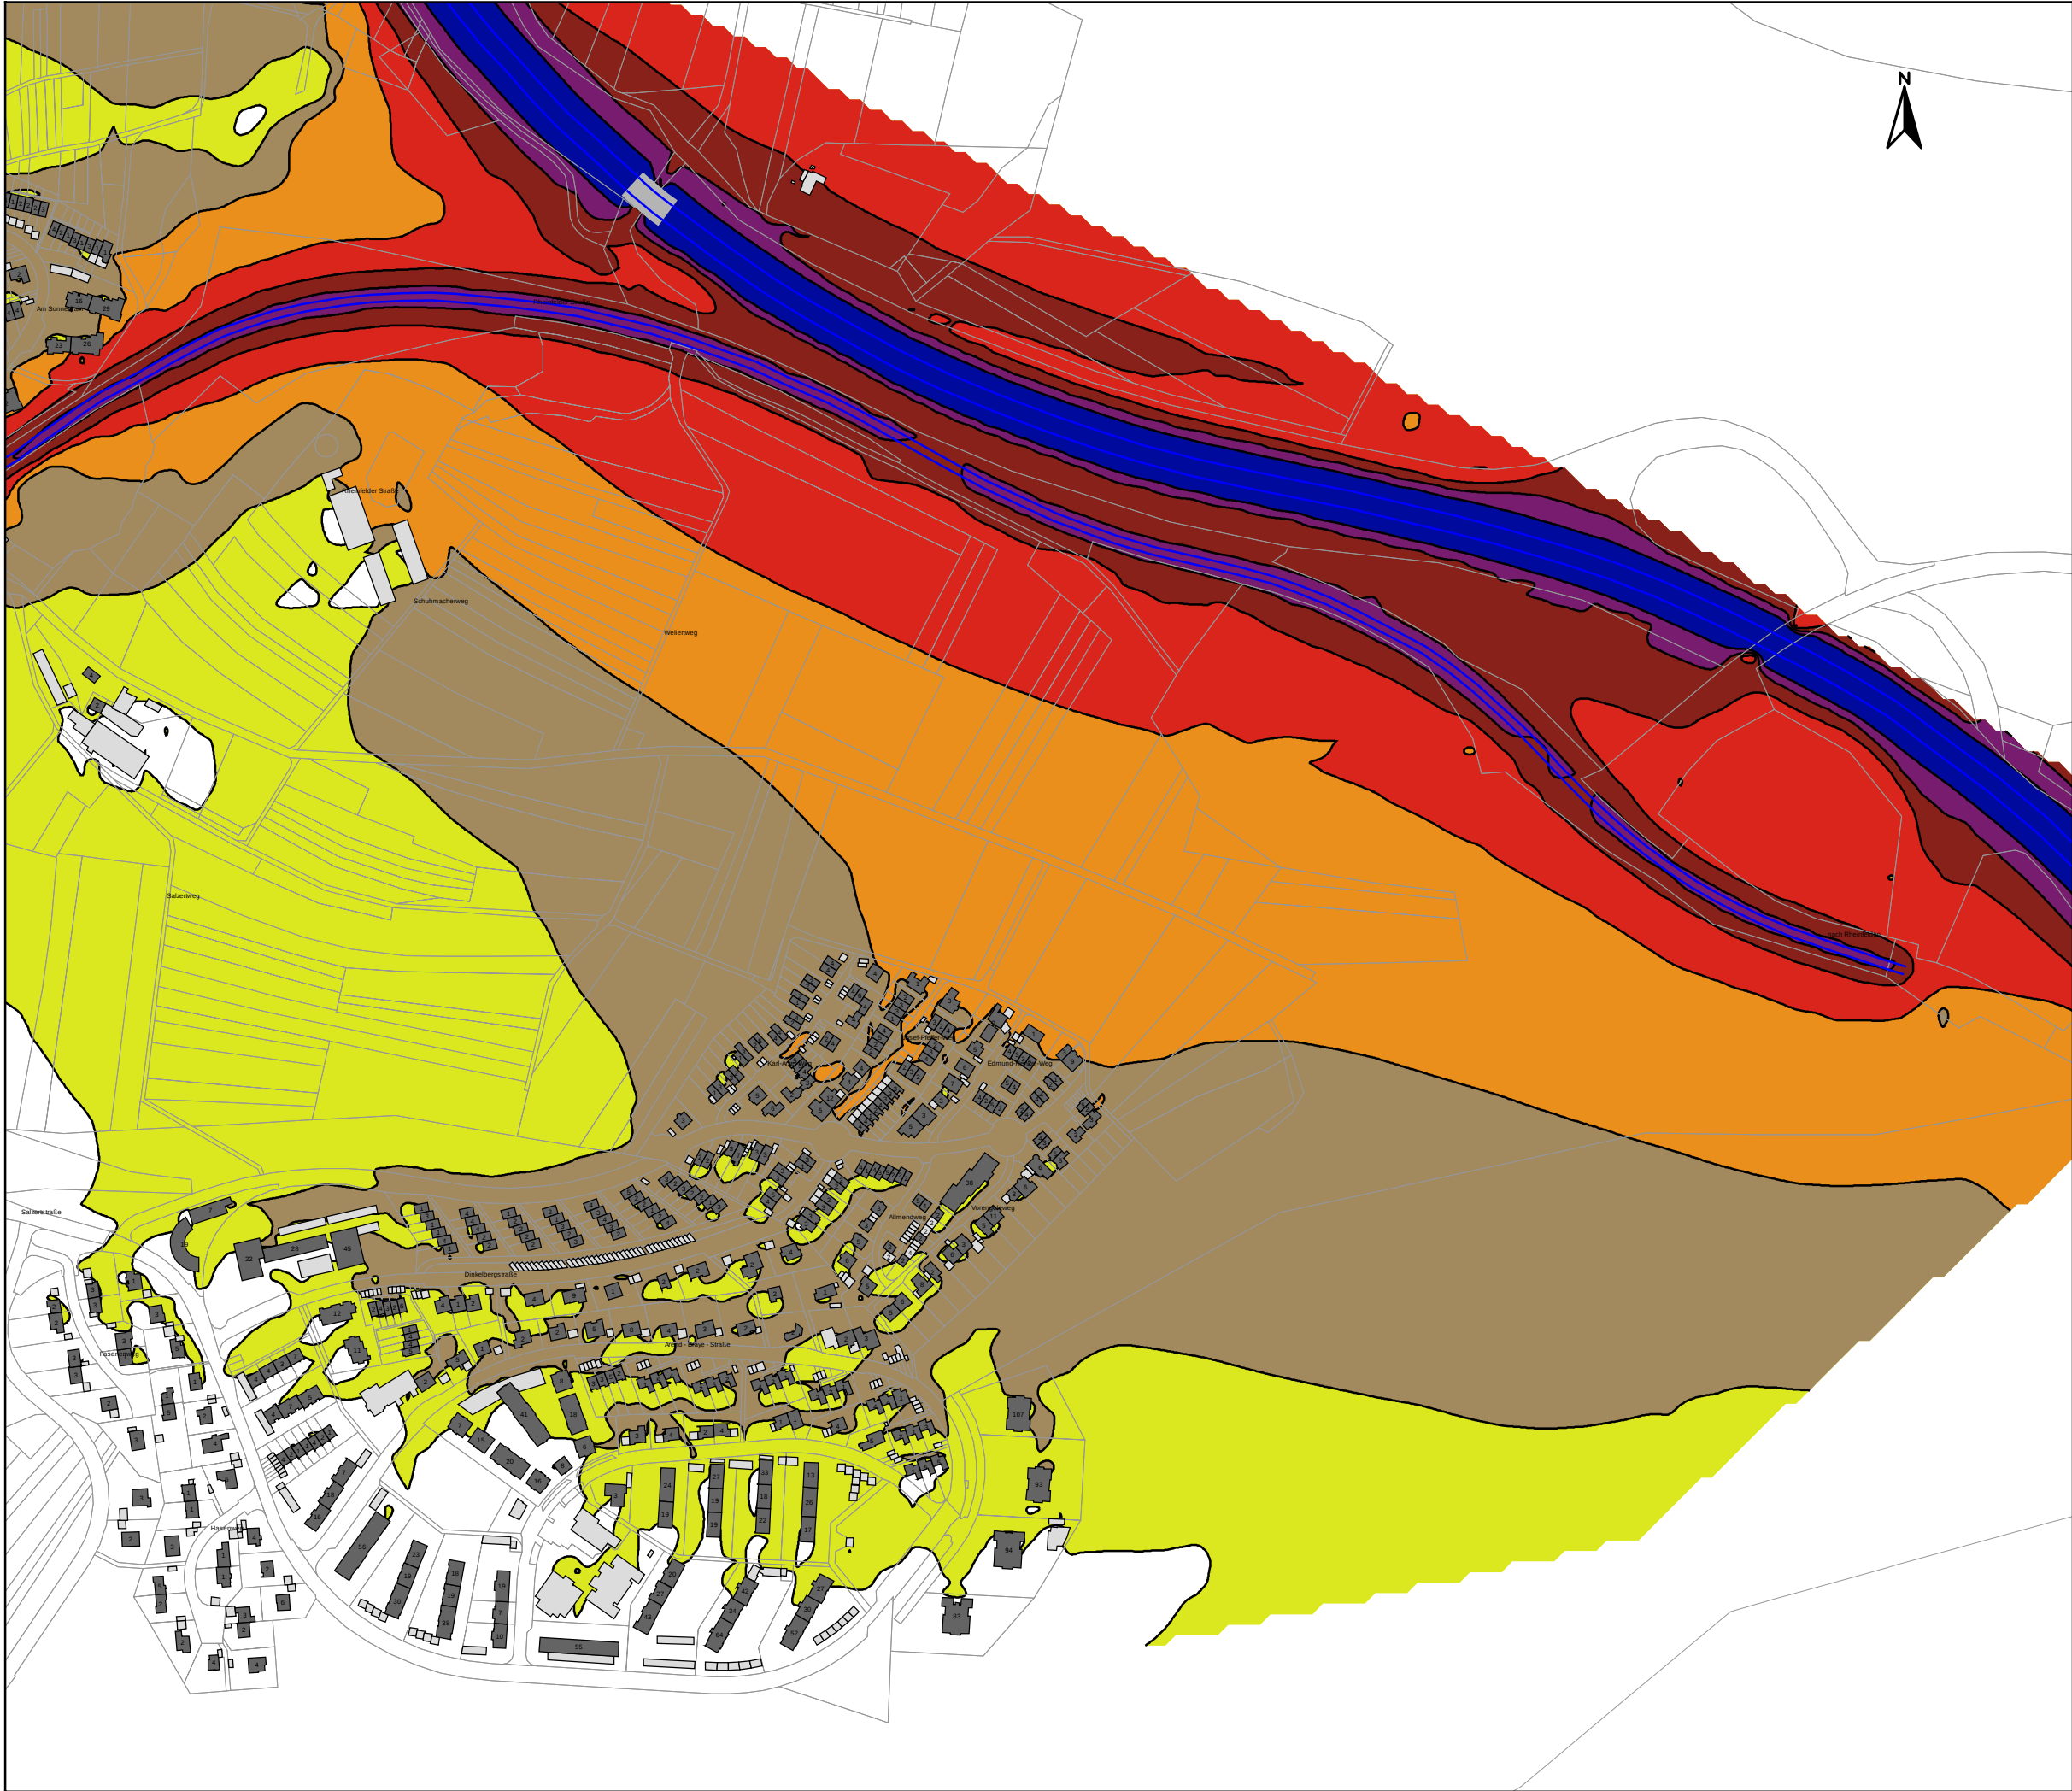

Legende

- Emissionslinie
- Lärmschutzwand
- Brücke
- Lichtsignalanlage
- Hauptgebäude
- Nebengebäude
- Schule
- Krankenhaus

Pegelklassen in dB(A)
L_{DEN}

- <= 45
- 45 < <= 50
- 50 < <= 55
- 55 < <= 60
- 60 < <= 65
- 65 < <= 70
- 70 < <= 75
- 75 <

Auftraggeber:

Stadt Lörrach

Projektbez:

Lärmaktionsplan

Planbez:

Lärmkartierung - L_{DEN}
Salztal

Proj.-Nr:

612-2501

Datum:


06/2022

Maßstab:

1: 5.000

Anlage

3.5

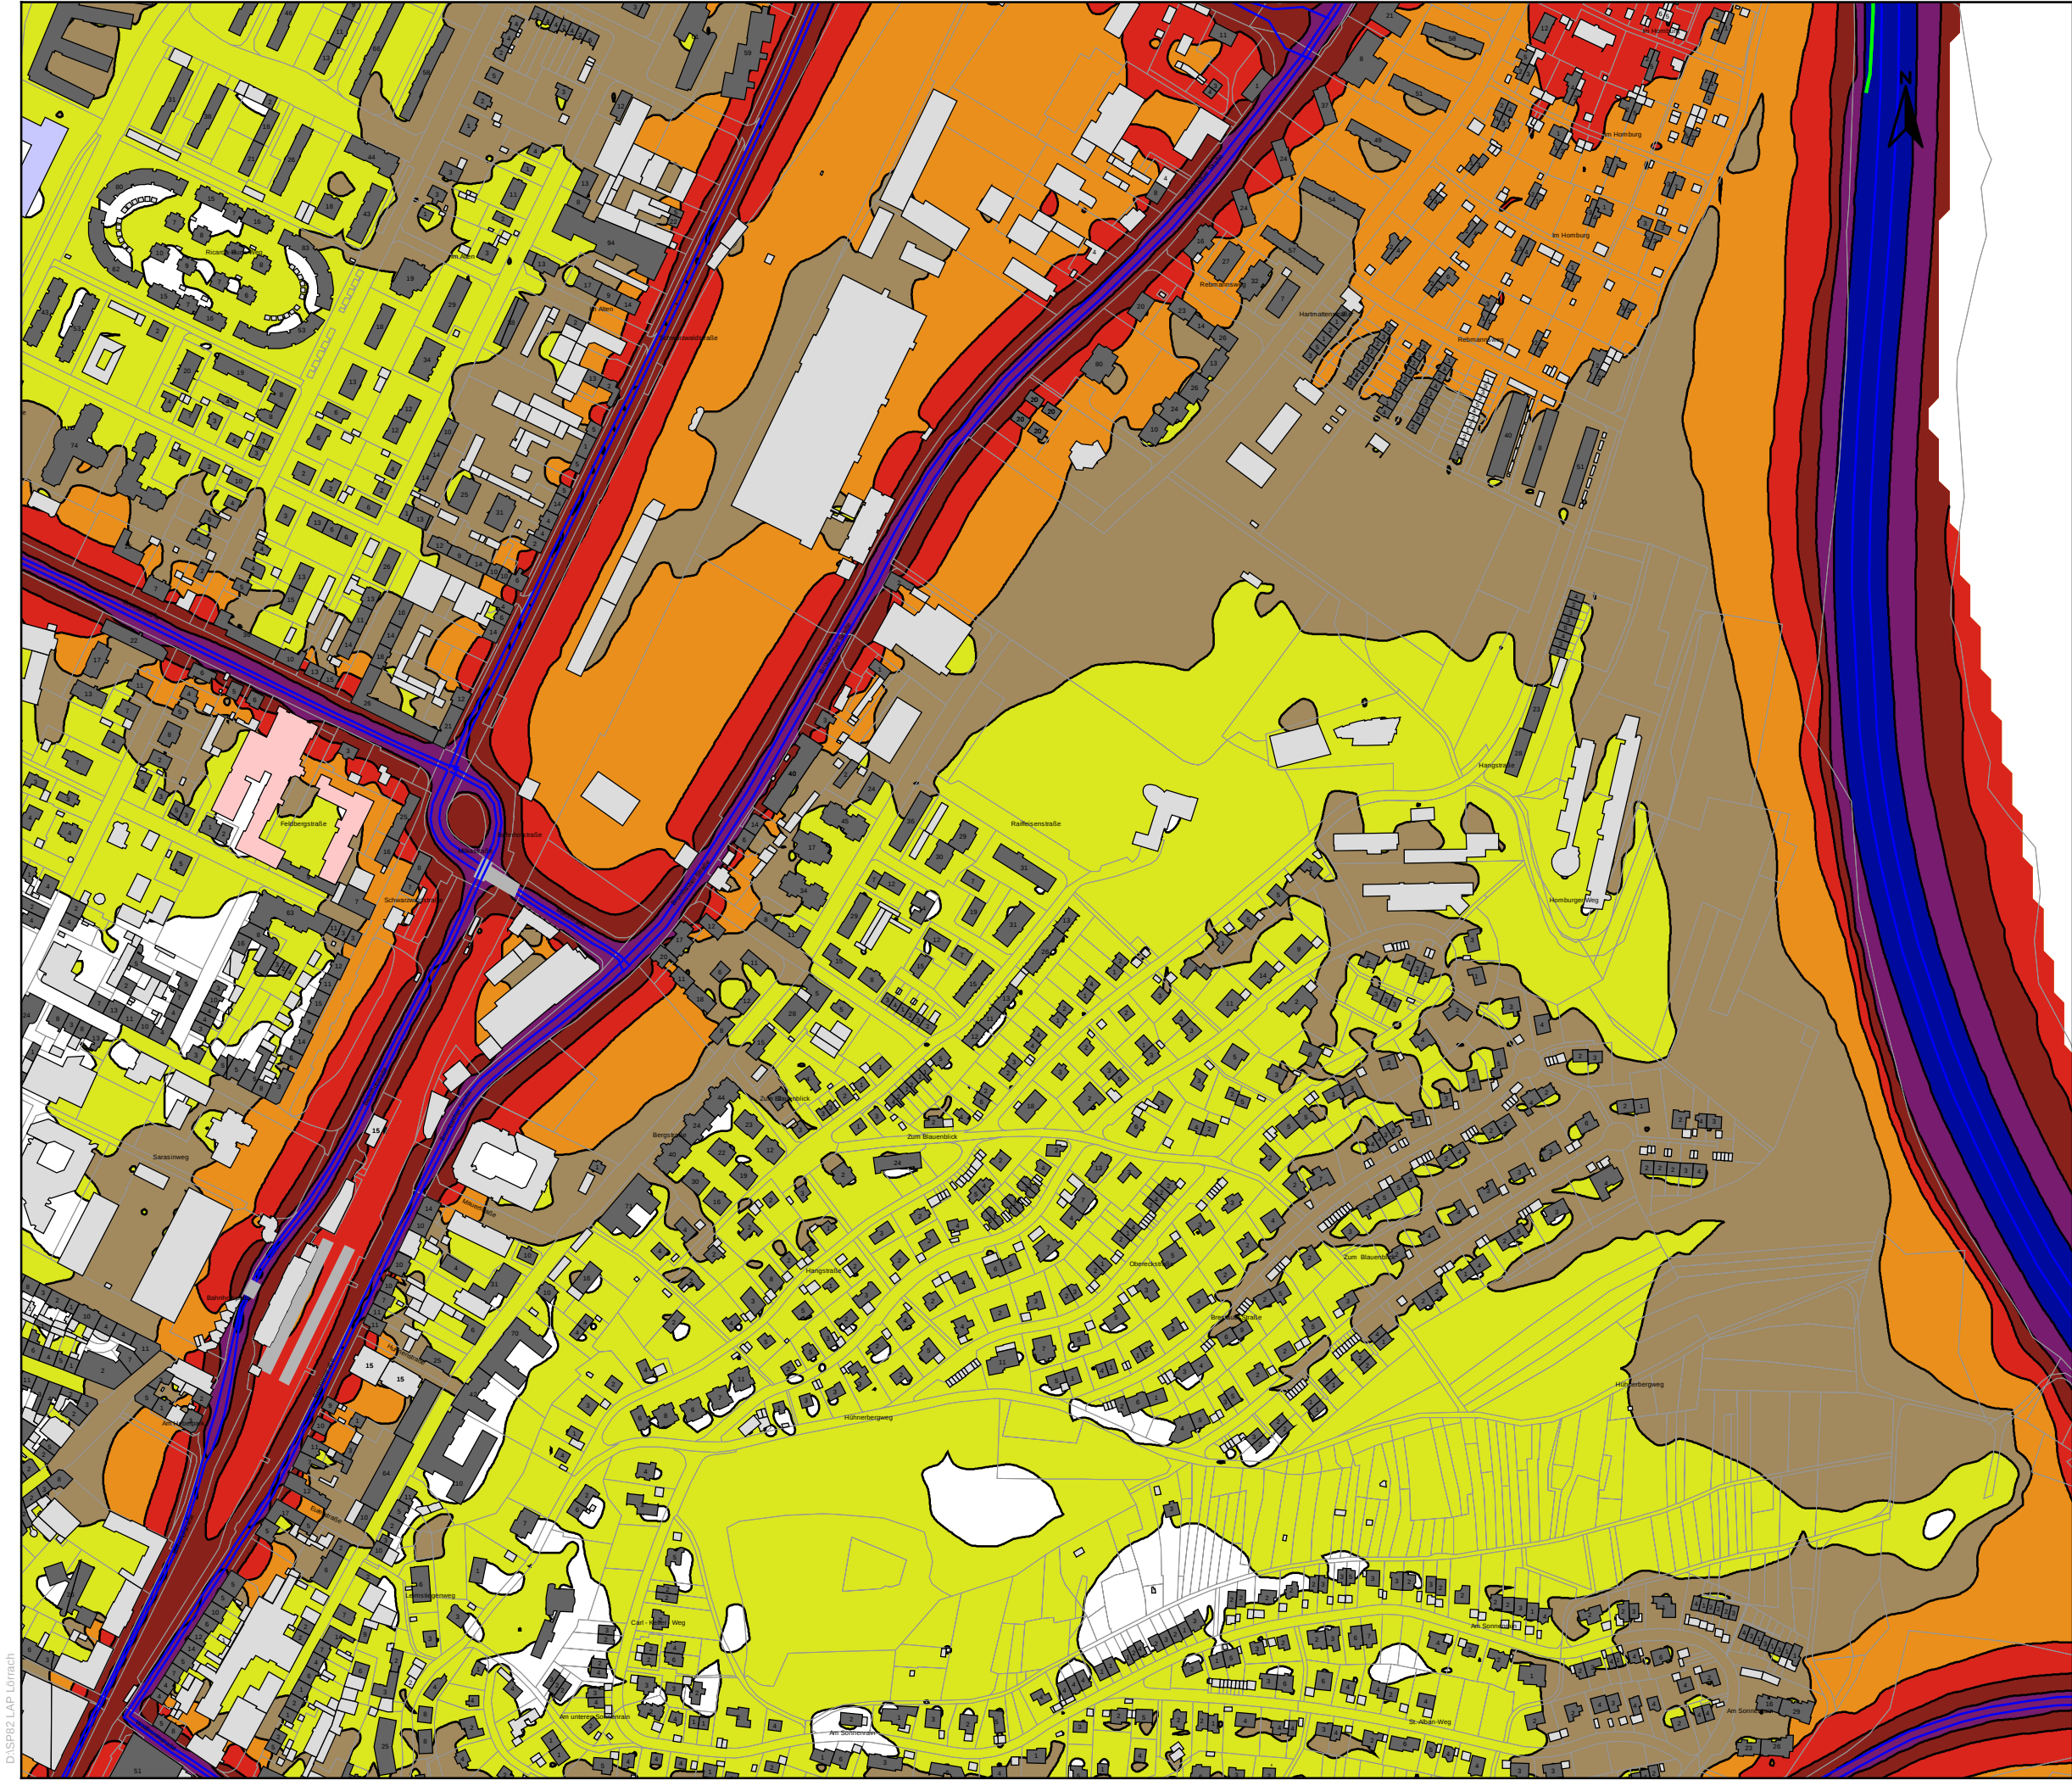

FICHTNER

WATER & TRANSPORTATION

Fichtner Water & Transportation GmbH
Linnéstraße 5 - 79110 Freiburg
+49-761-88505-0 - info@fwt.fichtner.de

Legende

- Emissionslinie
- Lärmschutzwand
- Brücke
- Lichtsignalanlage
- Hauptgebäude
- Nebengebäude
- Schule
- Krankenhaus

Pegelklassen in dB(A)
 L_{DEN}

- ≤ 45
- $45 < \leq 50$
- $50 < \leq 55$
- $55 < \leq 60$
- $60 < \leq 65$
- $65 < \leq 70$
- $70 < \leq 75$
- $75 <$

Auftraggeber:

Stadt Lörrach

Projektbez:

Lärmaktionsplan

Planbez:

Lärmkartierung - L_{DEN}
Belchenstraße, Brom-
bacher Str., A 98

Proj.-Nr:

612-2501

Datum:


06/2022

Maßstab:

1: 5.000

Anlage

3.6

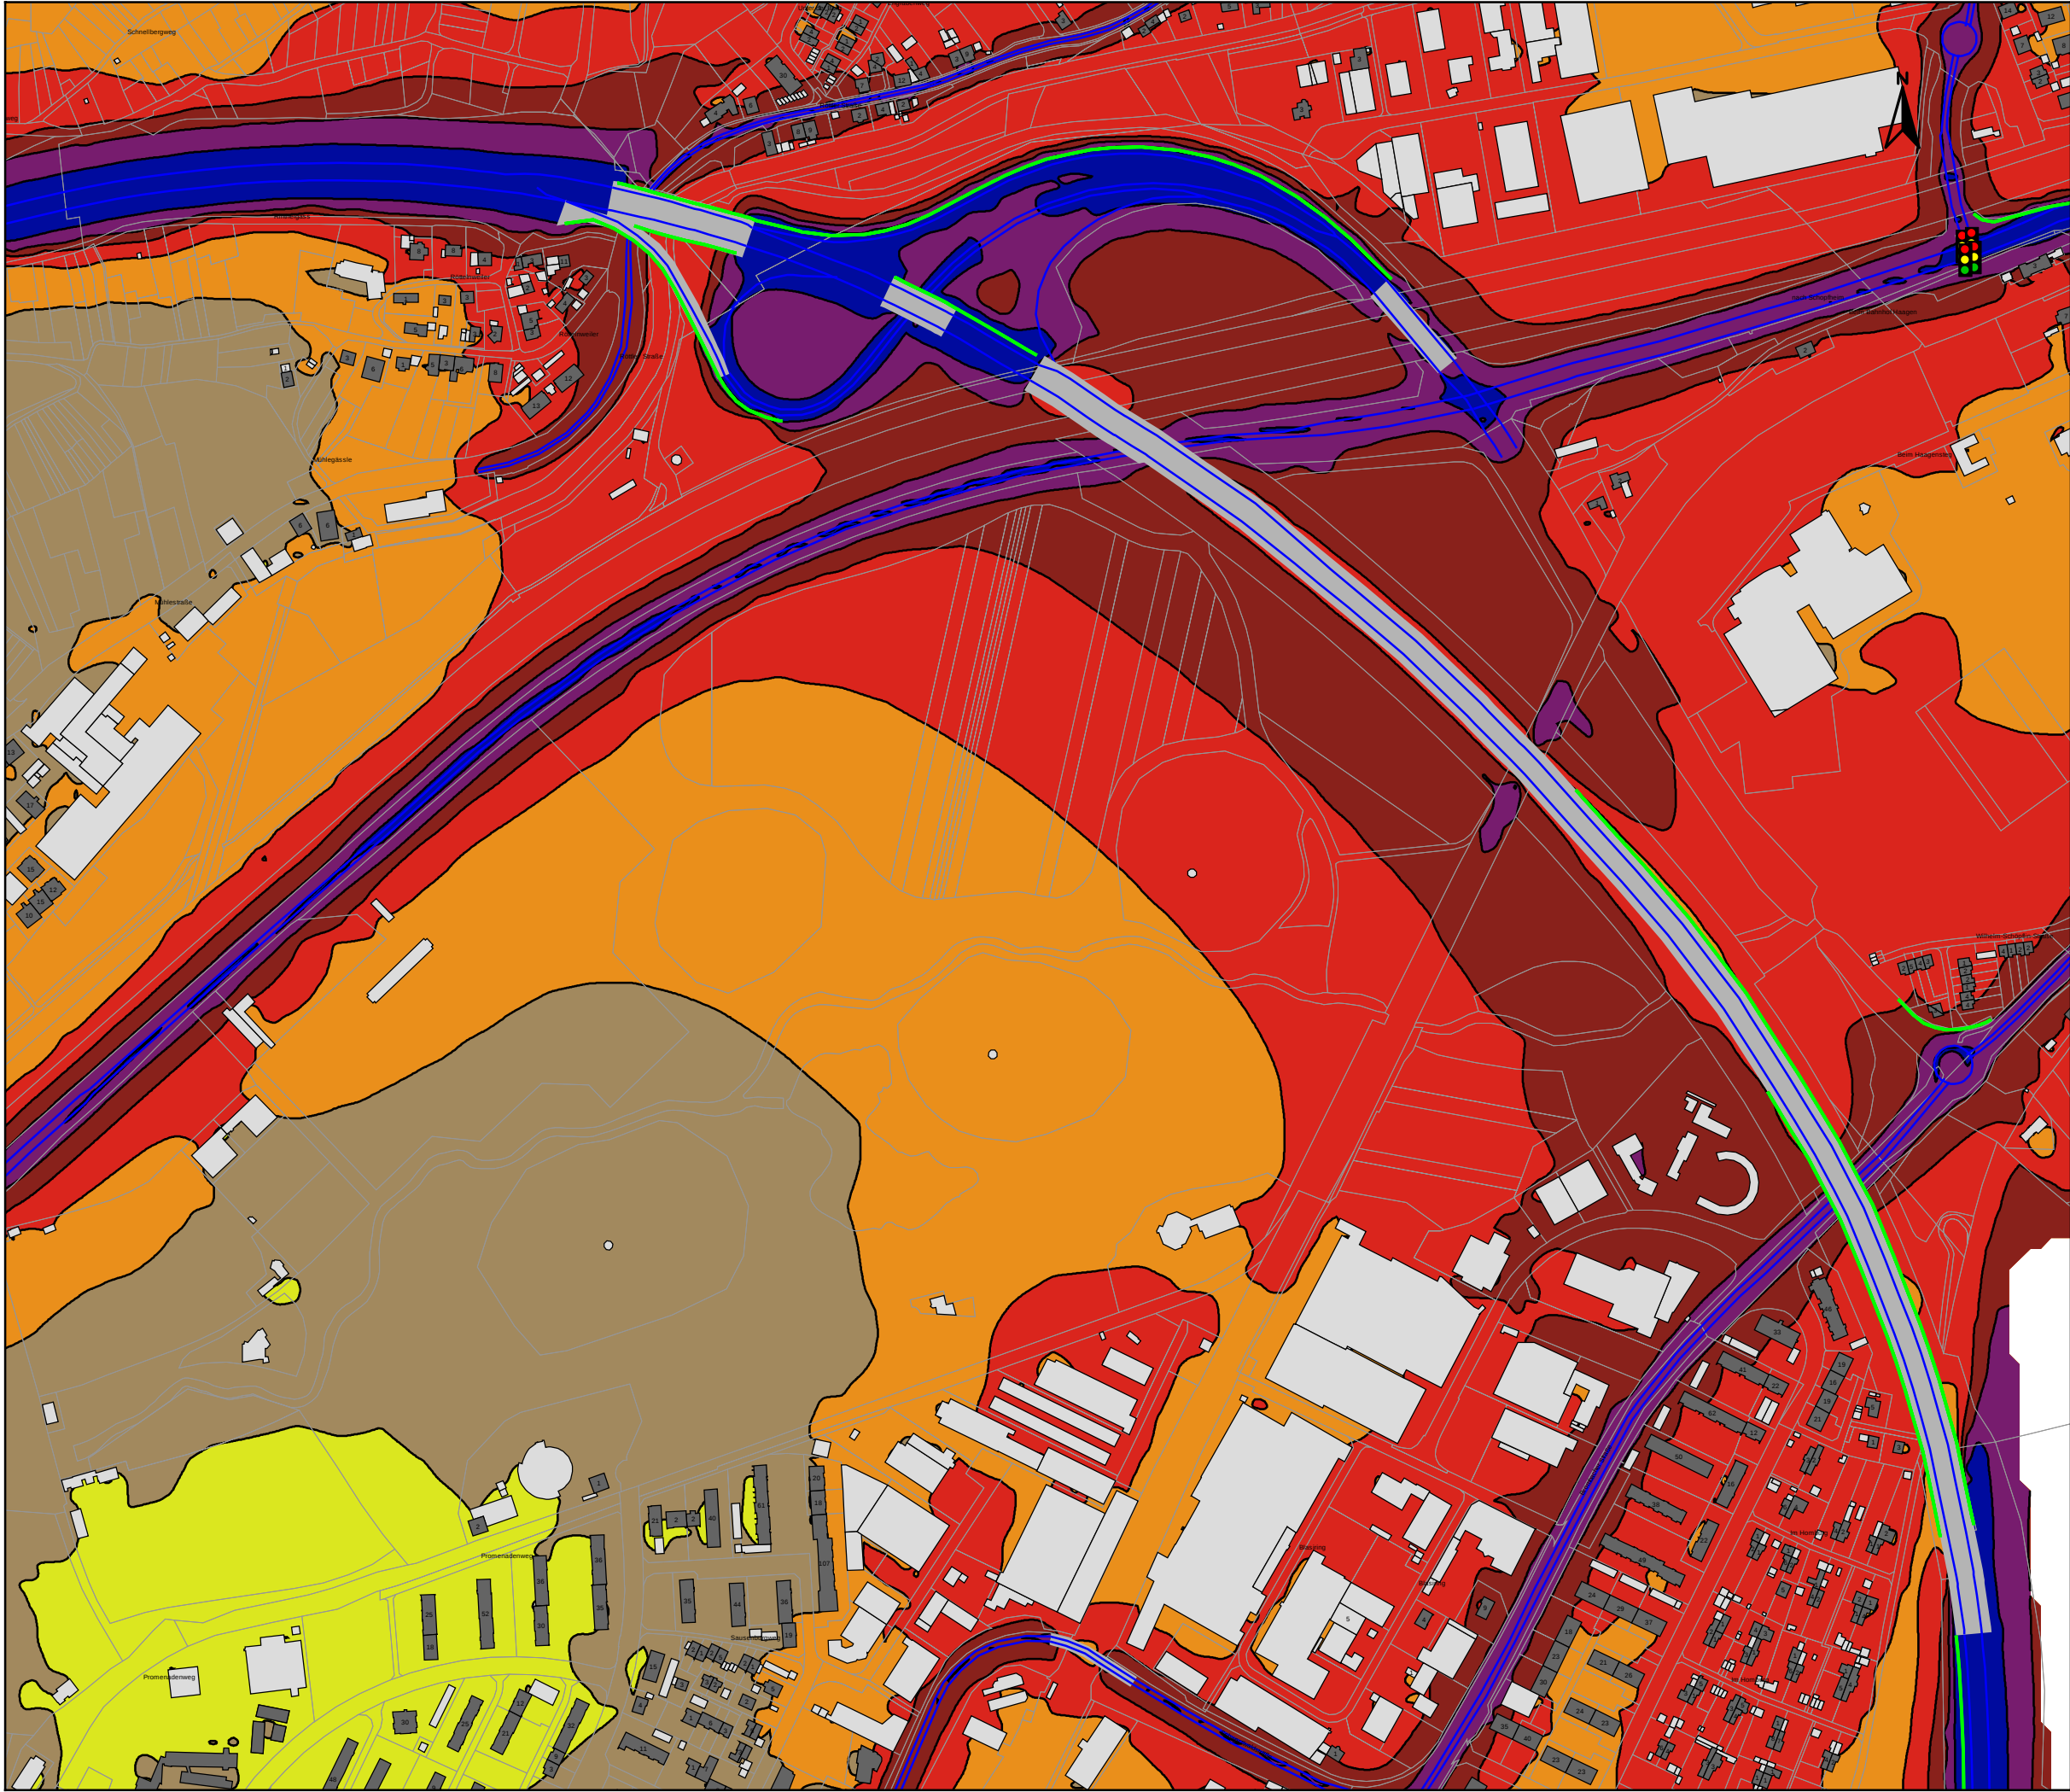

Legende

- Emissionslinie
- Lärmschutzwand
- Brücke
- Lichtsignalanlage
- Hauptgebäude
- Nebengebäude
- Schule
- Krankenhaus

Pegelklassen in dB(A)
L_{DEN}

- <= 45
- 45 < <= 50
- 50 < <= 55
- 55 < <= 60
- 60 < <= 65
- 65 < <= 70
- 70 < <= 75
- 75 <

Auftraggeber:

Stadt Lörrach

Projektbez:

Lärmaktionsplan

Planbez:

Lärmkartierung - L_{DEN}
Brombacher Str., A 98,
B 317

Proj.-Nr:

612-2501

Datum:

06/2022

Maßstab:

1: 5.000

Anlage

3.7

Legende

- Emissionslinie
-  Lärmschutzwand
-  Brücke
-  Lichtsignalanlage
-  Hauptgebäude
-  Nebengebäude
-  Schule
-  Krankenhaus

Pegelklassen in dB(A)
L_{DEN}

- | | | |
|------|---|-------|
| | | <= 45 |
| 45 < |  | <= 50 |
| 50 < |  | <= 55 |
| 55 < |  | <= 60 |
| 60 < |  | <= 65 |
| 65 < |  | <= 70 |
| 70 < |  | <= 75 |
| 75 < |  | |

Auftraggeber:

Stadt Lörrach

Projektbez:	
-------------	--

Lärmaktionsplan

Planbez:	
----------	--

Lärmkartierung - L_{DEN}
Lörracher Str./Schopf-
heimer Str.

Proj.-Nr:	
-----------	--

612-2501

Datum:

06/2022

Maßstab:

1: 5.000

Anlage

3.8



FICHTNER

WATER & TRANSPORTATION

Fichtner Water & Transportation GmbH
Linnéstraße 5 - 79110 Freiburg
+49-761-88505-0 - info@fwt.fichtner.de

Legende

- Emissionslinie
- Lärmschutzwand
- Brücke
- Lichtsignalanlage
- Hauptgebäude
- Nebengebäude
- Schule
- Krankenhaus

Pegelklassen in dB(A)
 L_{DEN}

- ≤ 45
- $45 < \leq 50$
- $50 < \leq 55$
- $55 < \leq 60$
- $60 < \leq 65$
- $65 < \leq 70$
- $70 < \leq 75$
- $75 <$

Auftraggeber:

Stadt Lörrach

Projektbez:

Lärmaktionsplan

Planbez:

Lärmkartierung - L_{DEN}
Hauingen/B 317

Proj.-Nr:

612-2501

Datum:


06/2022

Maßstab:

1: 5.000

Anlage

3.9

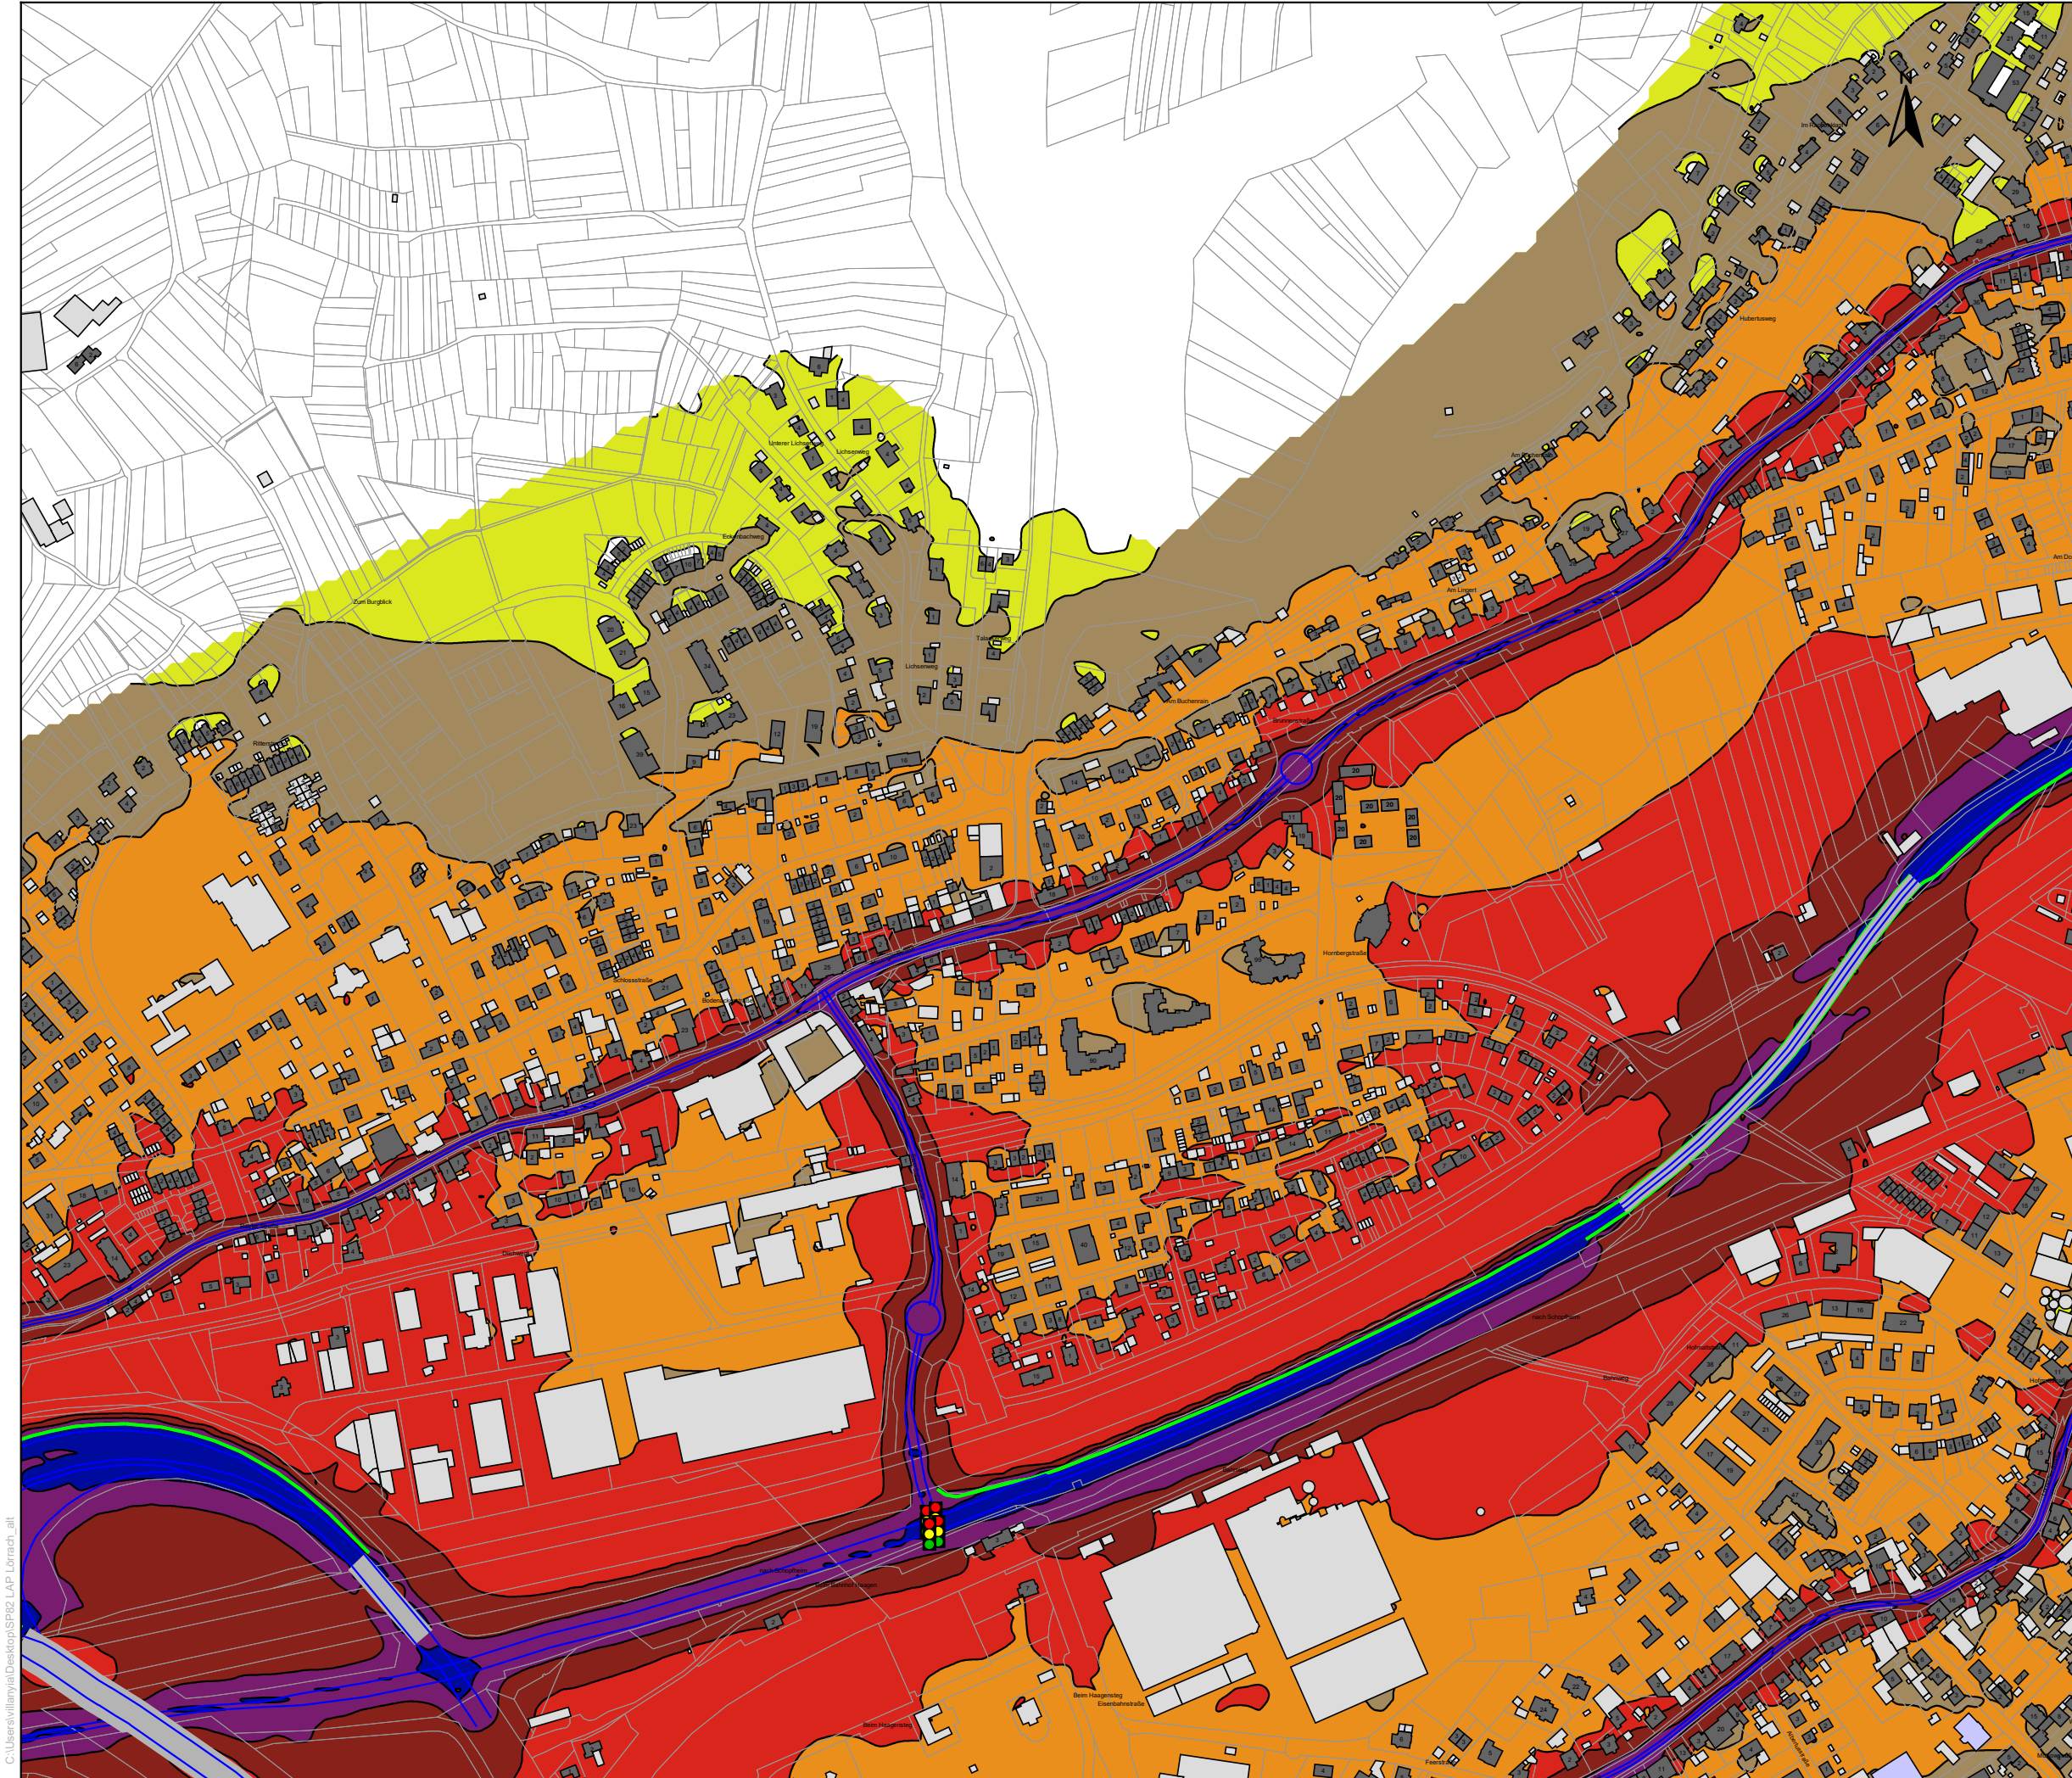

FICHTNER

WATER & TRANSPORTATION

Fichtner Water & Transportation GmbH
Linnéstraße 5 - 79110 Freiburg
+49-761-88505-0 - info@fwt.fichtner.de

Legende

- Emissionslinie
- Lärmschutzwand
- Brücke
- Lichtsignalanlage
- Hauptgebäude
- Nebengebäude
- Schule
- Krankenhaus

Pegelklassen in dB(A)
 L_{DEN}

- ≤ 45
- $45 < \leq 50$
- $50 < \leq 55$
- $55 < \leq 60$
- $60 < \leq 65$
- $65 < \leq 70$
- $70 < \leq 75$
- $75 <$

Auftraggeber:

Stadt Lörrach

Projektbez:

Lärmaktionsplan

Planbez:

Lärmkartierung - L_{DEN}
Haagen/Hauingen/B 317

Proj.-Nr:

612-2501

Anlage


Datum:

06/2022

Maßstab:

1: 5.000

3.10

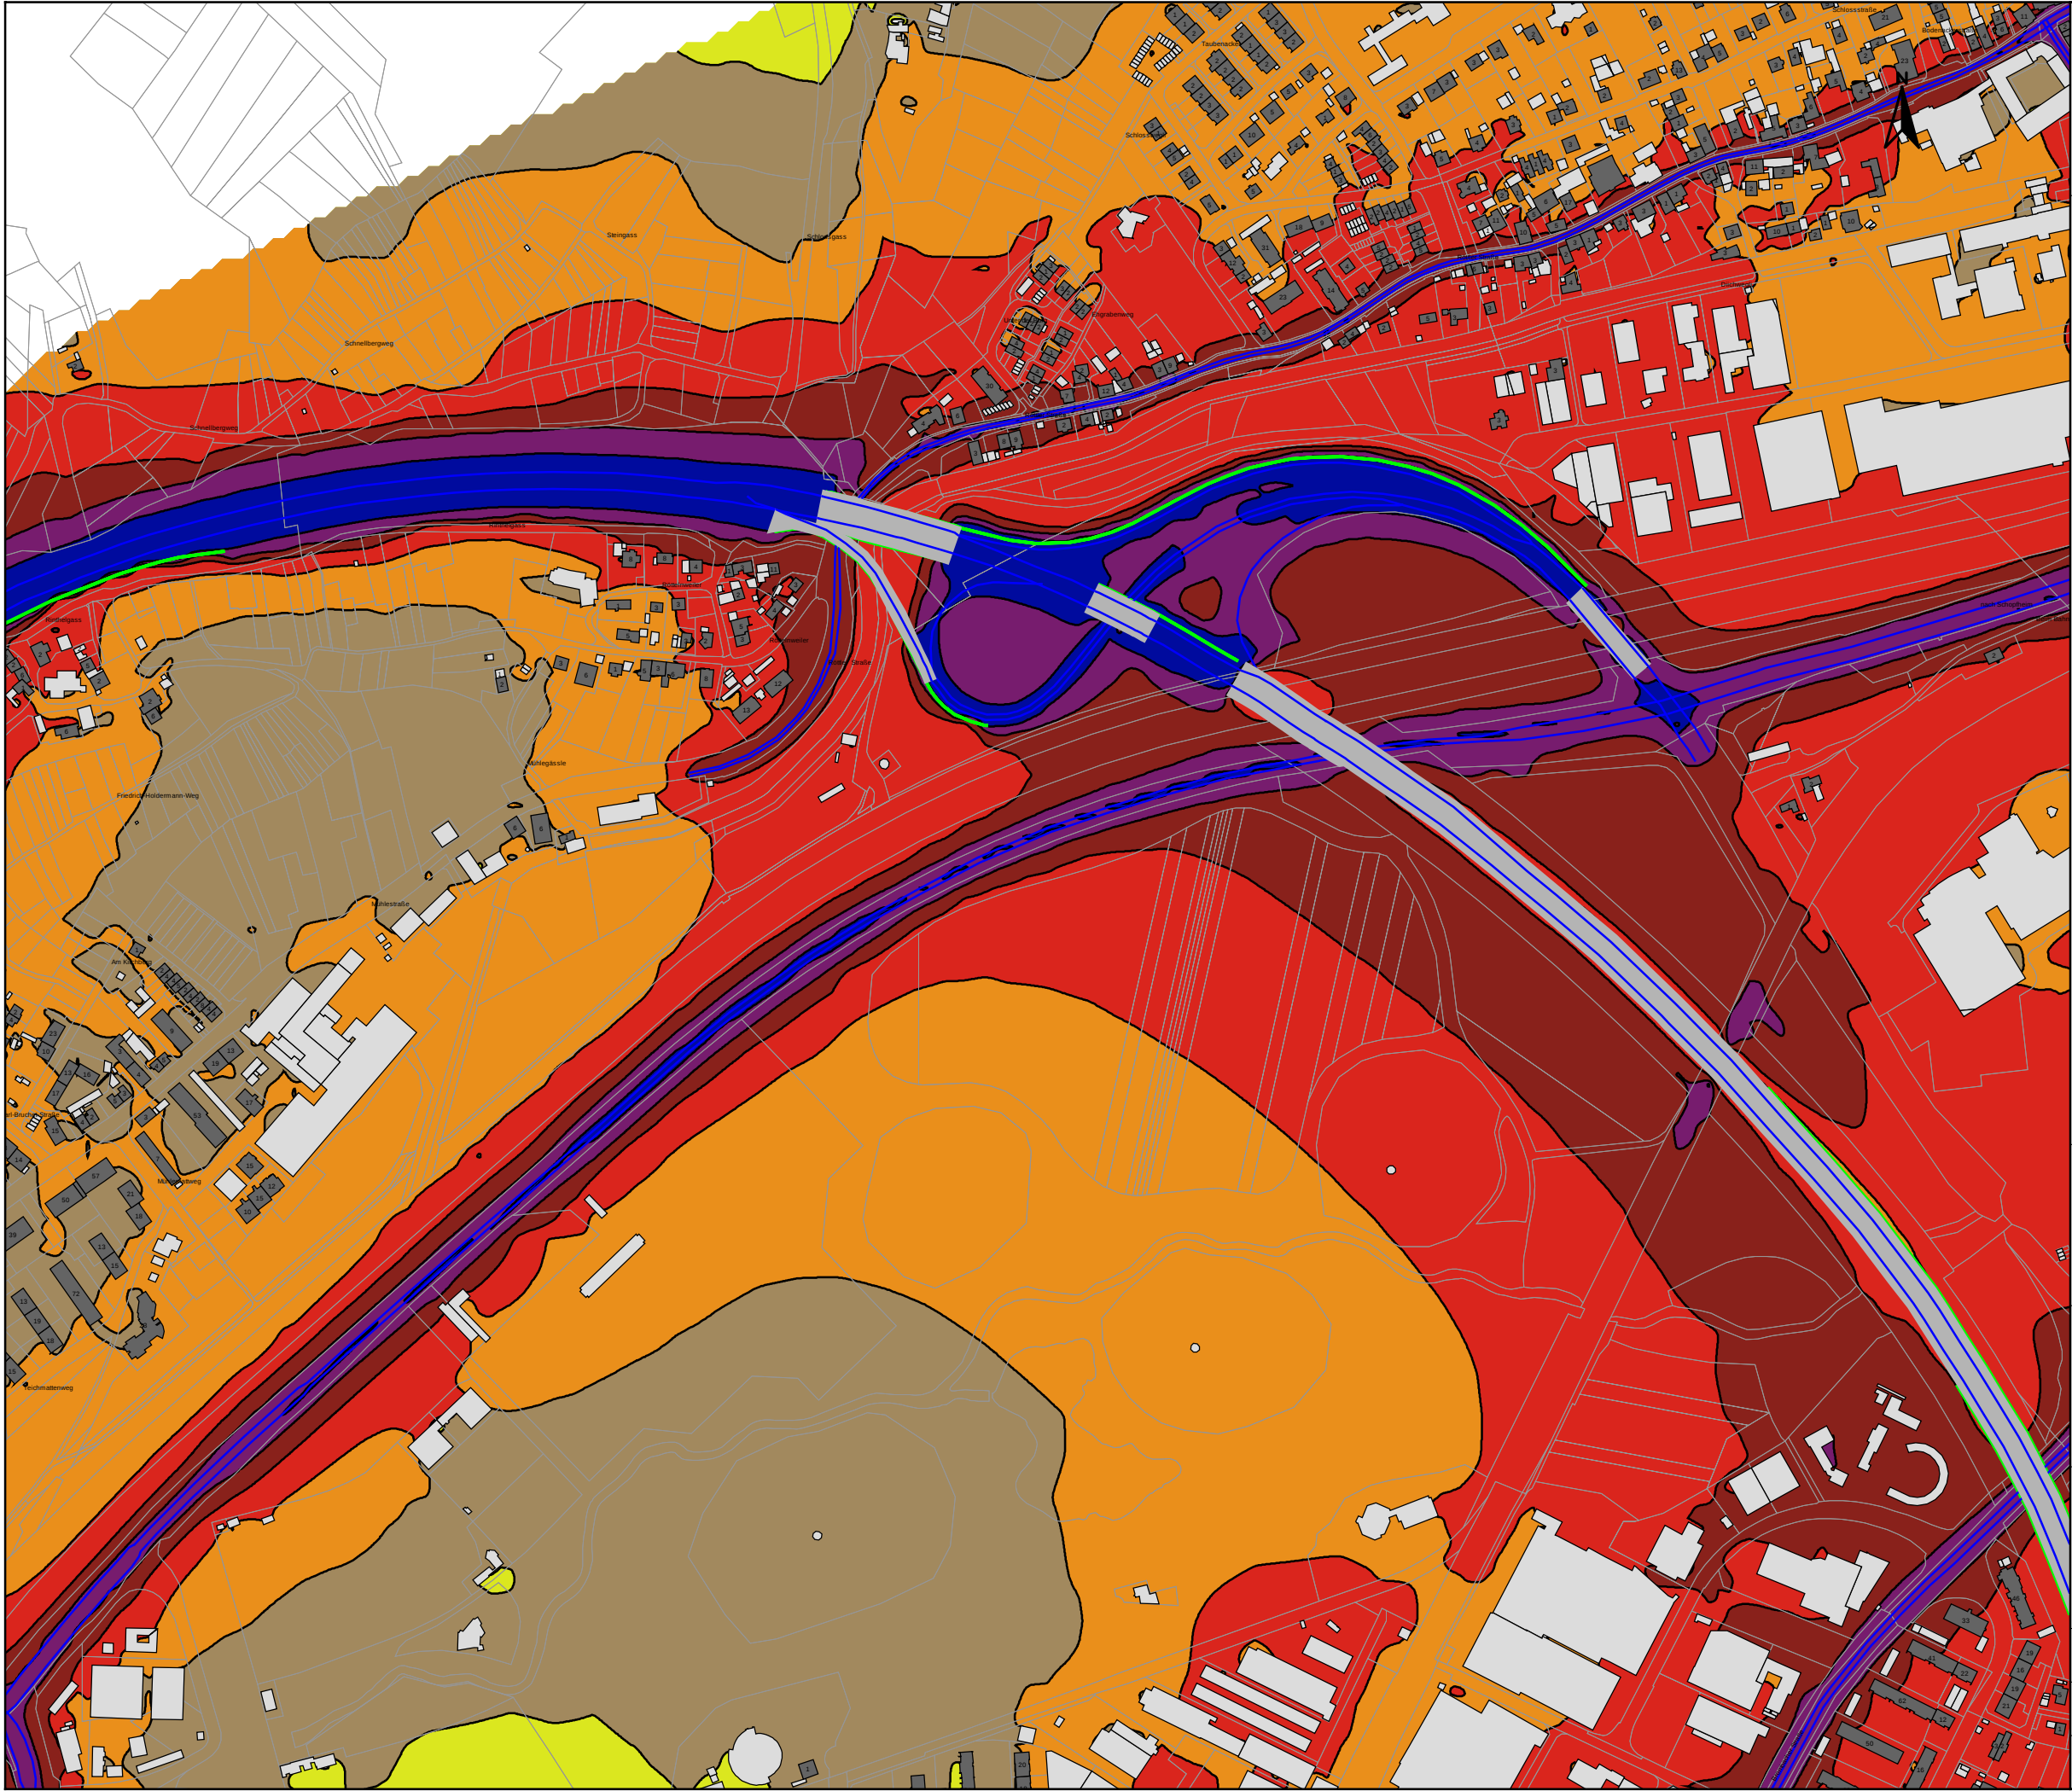

FICHTNER

WATER & TRANSPORTATION

Fichtner Water & Transportation GmbH
Linnéstraße 5 - 79110 Freiburg
+49-761-88505-0 - info@fwt.fichtner.de

Legende

- Emissionslinie
- Lärmschutzwand
- Brücke
- Lichtsignalanlage
- Hauptgebäude
- Nebengebäude
- Schule
- Krankenhaus

Pegelklassen in dB(A)
L_{DEN}

- ≤ 45
- 45 < ≤ 50
- 50 < ≤ 55
- 55 < ≤ 60
- 60 < ≤ 65
- 65 < ≤ 70
- 70 < ≤ 75
- 75 <

Auftraggeber:

Stadt Lörrach

Projektbez:

Lärmaktionsplan

Planbez:

Lärmkartierung - L_{DEN}
A 98/B 317

Proj.-Nr:

612-2501

Datum:


06/2022

Maßstab:

1: 5.000

Anlage

3.11

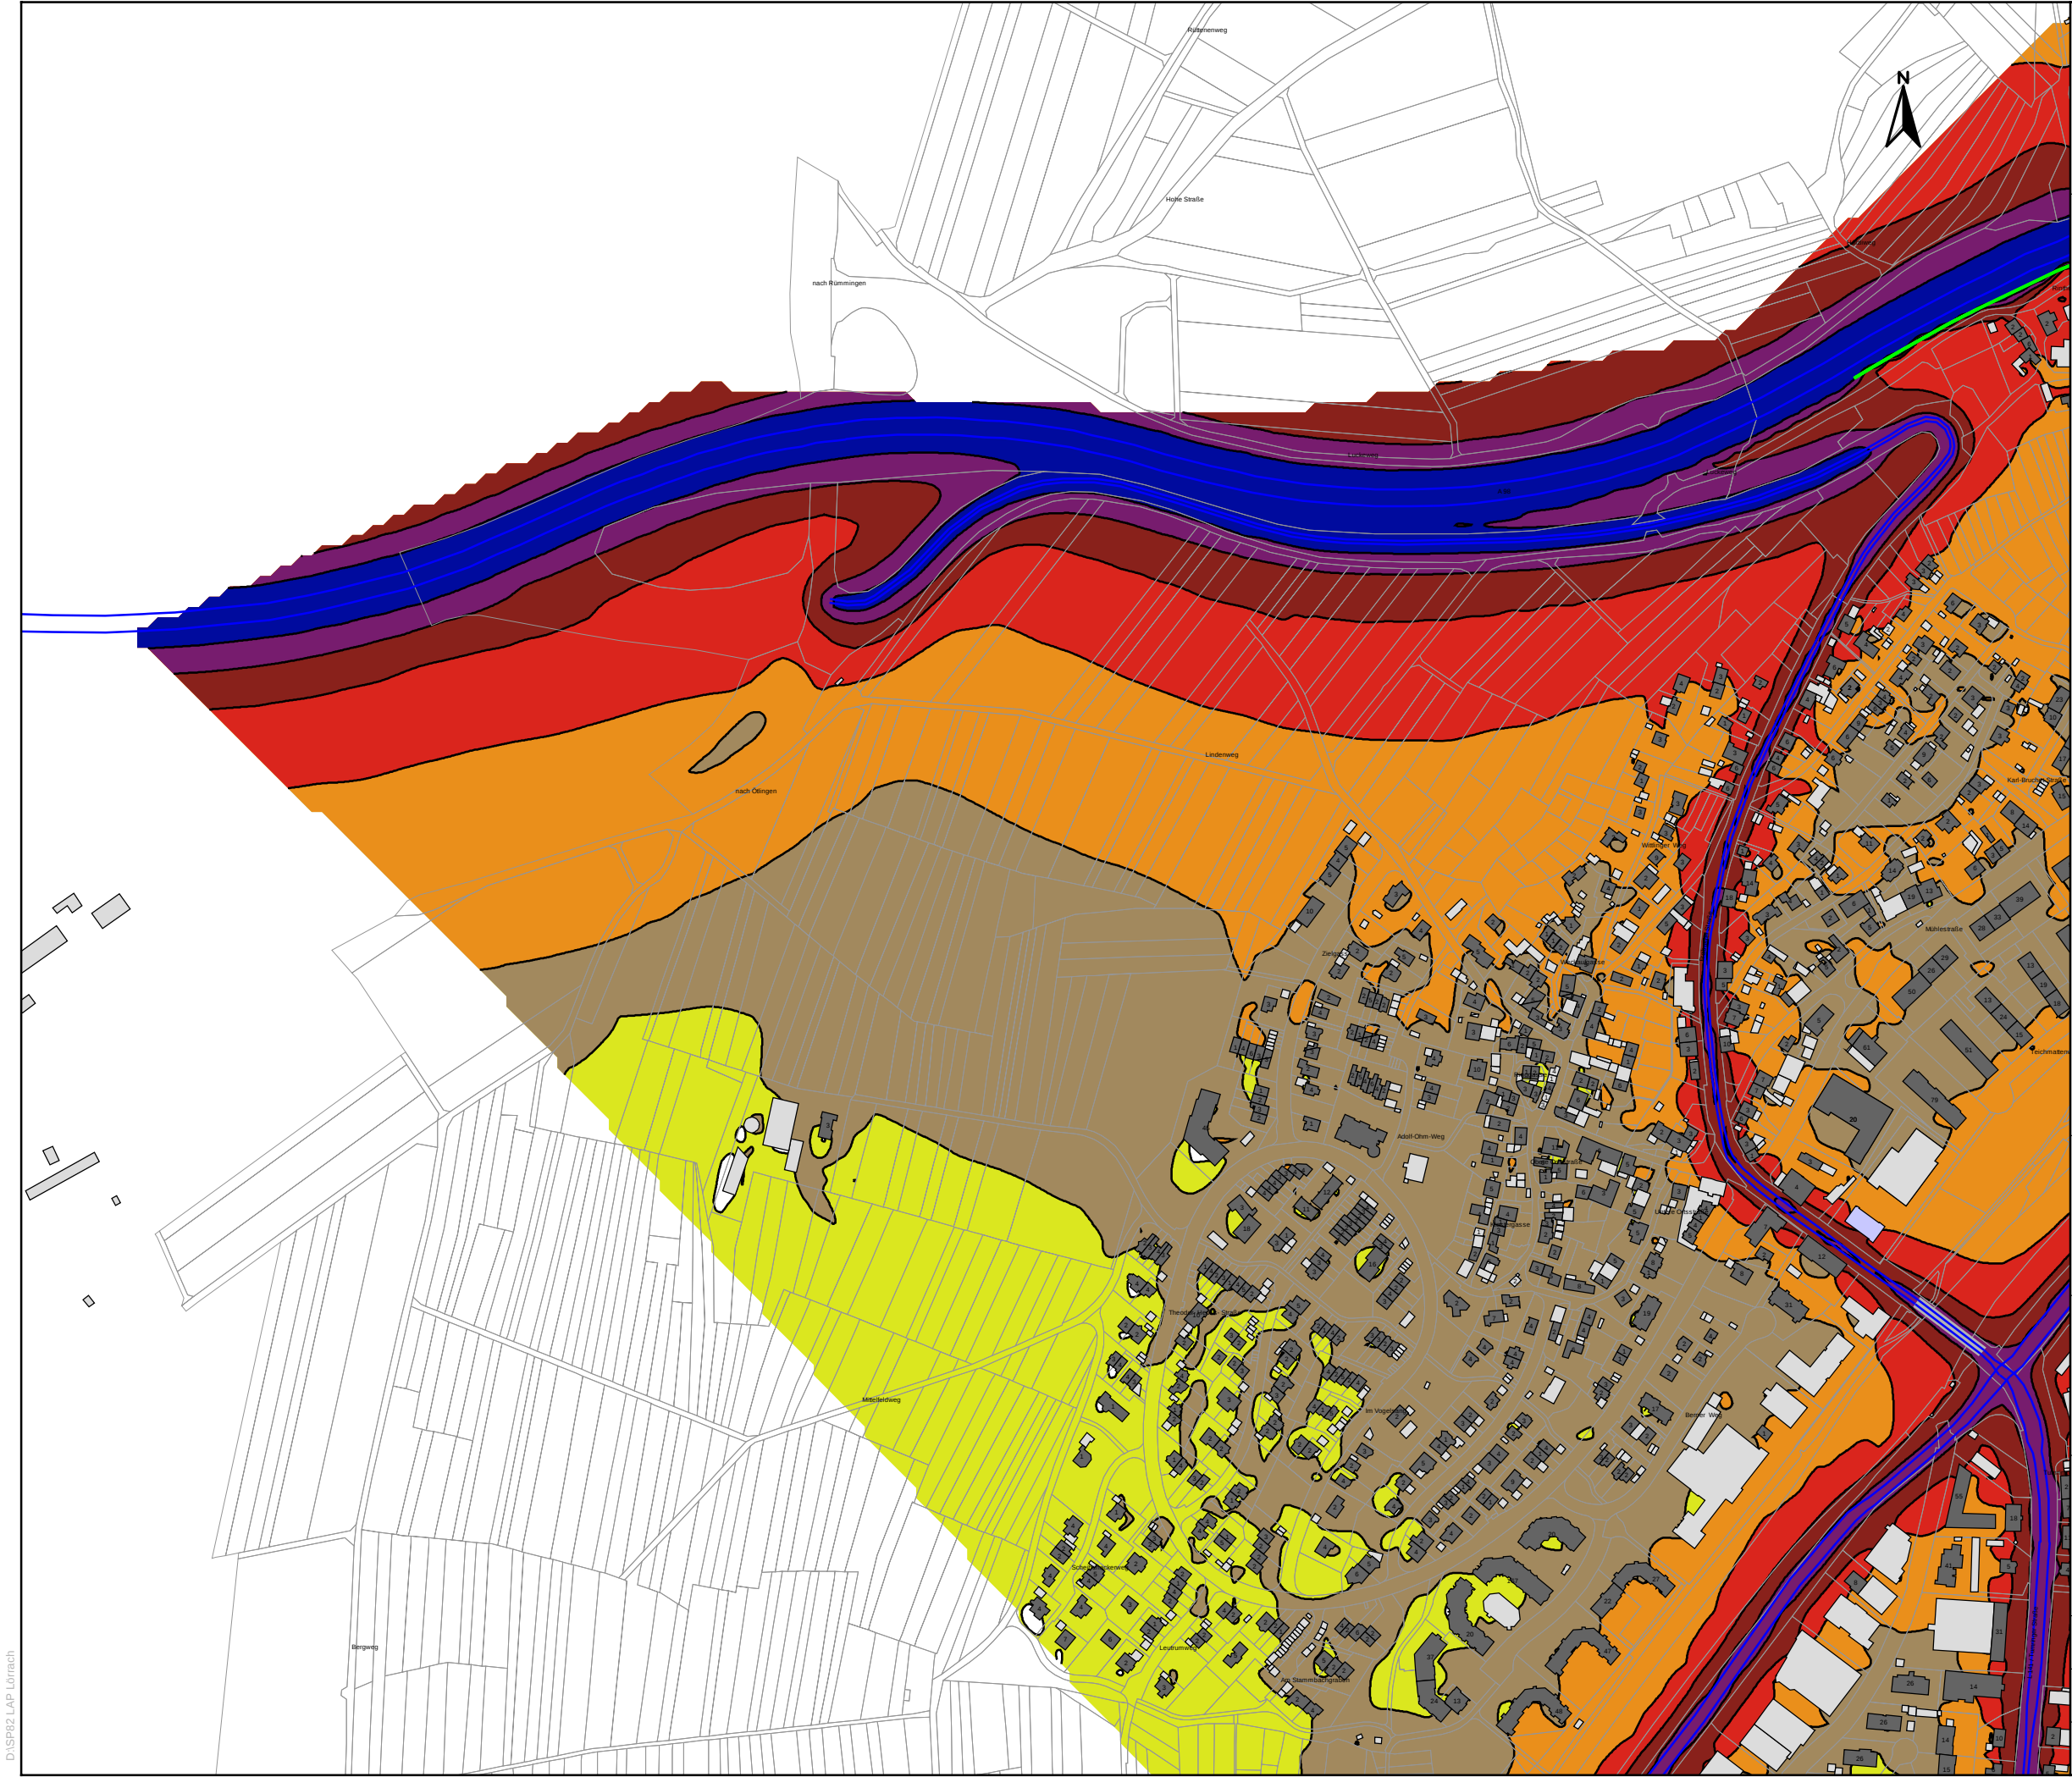

FICHTNER

WATER & TRANSPORTATION

Fichtner Water & Transportation GmbH
Linnéstraße 5 - 79110 Freiburg
+49-761-88505-0 - info@fwt.fichtner.de

Legende

- Emissionslinie
- Lärmschutzwand
- Brücke
- Lichtsignalanlage
- Hauptgebäude
- Nebengebäude
- Schule
- Krankenhaus

Pegelklassen in dB(A)
L_{DEN}

- <= 45
- 45 < <= 50
- 50 < <= 55
- 55 < <= 60
- 60 < <= 65
- 65 < <= 70
- 70 < <= 75
- 75 <

Auftraggeber:

Stadt Lörrach

Projektbez:

Lärmaktionsplan

Planbez:

Lärmkartierung - L_{DEN}
A 98/Freiburger Str.

Proj.-Nr:

612-2501

Datum:

06/2022

Maßstab:

1: 5.000

Anlage

3.12



Legende

- Emissionslinie
- Lärmschutzwand
- Brücke
- Lichtsignalanlage
- Hauptgebäude
- Nebengebäude
- Schule
- Krankenhaus

Pegelklassen in dB(A)
L_{DEN}

- <= 45
- 45 < <= 50
- 50 < <= 55
- 55 < <= 60
- 60 < <= 65
- 65 < <= 70
- 70 < <= 75
- 75 <

Auftraggeber:

Stadt Lörrach

Projektbez:

Lärmaktionsplan

Planbez:

Lärmkartierung - L_{DEN}
B 317 Wiesentalstraße

Proj.-Nr:

612-2501

Anlage

Datum:

06/2022

Maßstab:

1: 5.000

3.13