


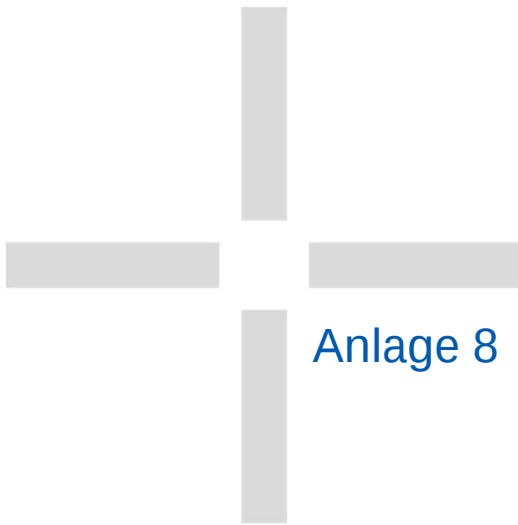

Anlage 8 Gebäudelärmkarten RLS-90 Nacht

Legende

- Emissionslinie
- Lärmschutzwand
- Brücke
- Lichtsignalanlage
- Hauptgebäude
- Nebengebäude
- Schule
- Krankenhaus

Beurteilungspegel für
Gebäude mit Über-
schreitungen der IGW
der 16. BImSchV

Beurteilungspegel
Nacht in dB(A)

50 <= < 50
55 <= < 55
60 <= < 60

Auftraggeber:

Stadt Lörrach

Projektbez:

Lärmaktionsplan

Planbez:

Beurteilungspegel RLS-90
Nacht, Basler-, Damm-,
Wiesentalstraße

Proj.-Nr:

612-2501

Datum:

06/2022

Maßstab:

1: 2.000

Anlage

8.1





Legende

— Emissionslinie

— Lärmschutzwand

■ Brücke

⬆️ Lichtsignalanlage

■ 1 Hauptgebäude

■ Nebengebäude

■ Schule

■ Krankenhaus

○ Beurteilungspegel für
Gebäude mit Über-
schreitungen der IGW
der 16. BImSchV

Beurteilungspegel
Nacht in dB(A)

50 <= < 50

55 <= < 55

60 <= < 60

Auftraggeber:

Stadt Lörrach

Projektbez:

Lärmaktionsplan

Planbez:

Beurteilungspegel RLS-90
Nacht, Basler Straße

Proj.-Nr:

612-2501

Datum:

06/2022

Maßstab:

1: 2.000

Anlage

8.2



FICHTNER

WATER & TRANSPORTATION

Fichtner Water & Transportation GmbH
Linnéstraße 5 - 79110 Freiburg
+49-761-88505-0 - info@fwt.fichtner.de

Legende

— Emissionslinie

— Lärmschutzwand

■ Brücke

⬆️ Lichtsignalanlage

1 Hauptgebäude

■ Nebengebäude

■ Schule

■ Krankenhaus

○ Beurteilungspegel für
Gebäude mit Über-
schreitungen der IGW
der 16. BImSchV

Beurteilungspegel
Nacht in dB(A)

50 <= < 50

55 <= < 55

60 <= < 60

60 <= < 60

Auftraggeber:

Stadt Lörrach

Projektbez:

Lärmaktionsplan

Planbez:

Beurteilungspegel RLS-90
Nacht, Basler Straße,
Baumgartnerstraße

Proj.-Nr:

612-2501

Datum:

06/2022

Maßstab:

1: 2.000

Anlage

8.3



FICHTNER

WATER & TRANSPORTATION

Fichtner Water & Transportation GmbH
Linnéstraße 5 - 79110 Freiburg
+49-761-88505-0 - info@fwf.fichtner.de

Legende

— Emissionslinie

— Lärmschutzwand

■ Brücke

■ Lichtsignalanlage

■ Hauptgebäude

■ Nebengebäude

■ Schule

■ Krankenhaus

○ Beurteilungspegel für
Gebäude mit Über-
schreitungen der IGW
der 16. BImSchV

Beurteilungspegel
Nacht in dB(A)

50 <= < 50

55 <= < 55

60 <= < 60

65 <= < 65

Auftraggeber:

Stadt Lörrach

Projektbez:

Lärmaktionsplan

Planbez:

Beurteilungspegel RLS-90
Nacht, Bahnhof- und
Baumgartnerstraße

Proj.-Nr:

612-2501

Datum:

06/2022

Maßstab:

1: 2.000

Anlage


8.4



Legende

- Emissionslinie
- Lärmschutzwand
- Brücke
- Lichtsignalanlage
- Hauptgebäude
- Nebengebäude
- Schule
- Krankenhaus
- Beurteilungspegel für Gebäude mit Überschreitungen der IGW der 16. BImSchV

Beurteilungspegel
Nacht in dB(A)

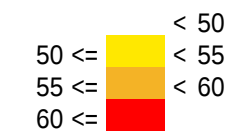

Auftraggeber:

Stadt Lörrach

Projektbez:

Lärmaktionsplan

Planbez:

Beurteilungspegel RLS-90
Nacht, Wallbrunnstraße

Proj.-Nr:

612-2501

Datum:

06/2022

Maßstab:

1: 2.000

Anlage

8.5

Legende

- Emissionslinie
- Lärmschutzwand
- Brücke
- Lichtsignalanlage
- Hauptgebäude
- Nebengebäude
- Schule
- Krankenhaus

Beurteilungspegel für
Gebäude mit Über-
schreitungen der IGW
der 16. BImSchV

Beurteilungspegel
Nacht in dB(A)

50 <= < 50
50 <= < 55
55 <= < 60
60 <=

Auftraggeber:

Stadt Lörrach

Projektbez:

Lärmaktionsplan

Planbez:

Beurteilungspegel RLS-90
Nacht, Wallbrunnstraße

Proj.-Nr:

612-2501

Datum:

06/2022

Maßstab:

1: 2.000

Anlage

8.6





FICHTNER

WATER & TRANSPORTATION

Fichtner Water & Transportation GmbH
Linnéstraße 5 - 79110 Freiburg
+49-761-88505-0 - info@fwf.fichtner.de

Legende

— Emissionslinie

— Lärmschutzwand

■ Brücke

⬆️ Lichtsignalanlage

■ Hauptgebäude

■ Nebengebäude

■ Schule

■ Krankenhaus

Beurteilungspegel für
Gebäude mit Über-
schreitungen der IGW
der 16. BImSchV

Beurteilungspegel
Nacht in dB(A)

50 <= < 50
55 <= < 55
60 <= < 60

Auftraggeber:

Stadt Lörrach

Projektbez:

Lärmaktionsplan

Planbez:

Beurteilungspegel RLS-90
Nacht, Wallbrunnstraße

Proj.-Nr:

612-2501

Datum:

06/2022

Maßstab:

1: 2.000

Anlage


8.7



- Emissionslinie
- Lärmschutzwand
- Brücke
- Lichtsignalanlage
- Hauptgebäude
- Nebengebäude
- Schule
- Krankenhaus

○ Beurteilungspegel für Gebäude mit Überschreitungen der IGW der 16. BImSchV

Beurteilungspegel
Nacht in dB(A)

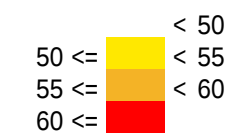

Stadt Lörrach

Lärmaktionsplan

Beurteilungspegel RLS-90
Nacht, Salzert

Proj.-Nr:	612-2501
-----------	----------

Datum: 06/2022

Maßstab: 1: 2.000

Anlage

8.8



Legende

- Emissionslinie
- Lärmschutzwand
- Brücke
- Lichtsignalanlage
- Hauptgebäude
- Nebengebäude
- Schule
- Krankenhaus
- Beurteilungspegel für Gebäude mit Überschreitungen der IGW der 16. BImSchV

Beurteilungspegel
Nacht in dB(A)



Auftraggeber:		Stadt Lörrach
Projektbez:		Lärmaktionsplan
Planbez:		Beurteilungspegel RLS-90 Nacht, Belchenstraße
Proj.-Nr:	612-2501	Anlage 8.9
Datum:	06/2022	
Maßstab:	1: 2.000	



Legende

- Emissionslinie
- Lärmschutzwand
- Brücke
- Lichtsignalanlage
- Hauptgebäude
- Nebengebäude
- Schule
- Krankenhaus

Beurteilungspegel für
Gebäude mit Über-
schreitungen der IGW
der 16. BImSchV

Beurteilungspegel
Nacht in dB(A)

50 <= < 50
55 <= < 55
60 <= < 60

Auftraggeber:

Stadt Lörrach

Projektbez:

Lärmaktionsplan

Planbez:

Beurteilungspegel RLS-90
Nacht, Brombacher Straße

Proj.-Nr:

612-2501

Datum:

06/2022

Maßstab:

1: 2.000

Anlage

8.10



Legende

— Emissionslinie

— Lärmschutzwand

■ Brücke

⬆️ Lichtsignalanlage

■ Hauptgebäude

■ Nebengebäude

■ Schule

■ Krankenhaus

○ Beurteilungspegel für
Gebäude mit Über-
schreitungen der IGW
der 16. BImSchV

Beurteilungspegel
Nacht in dB(A)

50 <= < 50

55 <= < 55

60 <= < 60

60 <= < 60

Auftraggeber:

Stadt Lörrach

Projektbez:

Lärmaktionsplan

Planbez:

Beurteilungspegel RLS-90
Nacht, Brombacher Straße

Proj.-Nr:
612-2501

Datum:
06/2022

Maßstab:
1: 2.000

Anlage

8.11



FICHTNER

WATER & TRANSPORTATION

Fichtner Water & Transportation GmbH
Linnéstraße 5 - 79110 Freiburg
+49-761-88505-0 - info@fwt.fichtner.de

Legende

— Emissionslinie

— Lärmschutzwand

■ Brücke

⬆️ Lichtsignalanlage

■ Hauptgebäude

■ Nebengebäude

■ Schule

■ Krankenhaus

○ Beurteilungspegel für
Gebäude mit Über-
schreitungen der IGW
der 16. BImSchV

Beurteilungspegel
Nacht in dB(A)

50 <= < 50

55 <= < 55

60 <= < 60

Auftraggeber:

Stadt Lörrach

Projektbez:

Lärmaktionsplan

Planbez:

Beurteilungspegel RLS-90
Nacht, Brombacher Straße

Proj.-Nr:

612-2501

Datum:

06/2022

Maßstab:

1: 2.000

Anlage

8.12



Legende

— Emissionslinie

— Lärmschutzwand

■ Brücke

⬆️ Lichtsignalanlage

1 Hauptgebäude

■ Nebengebäude

■ Schule

■ Krankenhaus

○ Beurteilungspegel für
Gebäude mit Über-
schreitungen der IGW
der 16. BImSchV

Beurteilungspegel
Nacht in dB(A)

50 <= < 50

55 <= < 55

60 <= < 60

Auftraggeber:

Stadt Lörrach

Projektbez:

Lärmaktionsplan

Planbez:

Beurteilungspegel RLS-90
Nacht, Lörracher Straße

Proj.-Nr:

612-2501

Datum:

06/2022

Maßstab:

1: 2.000

Anlage

8.13



Legende

- Emissionslinie
- Lärmschutzwand
- Brücke
- Lichtsignalanlage
- Hauptgebäude
- Nebengebäude
- Schule
- Krankenhaus

Beurteilungspegel für
Gebäude mit Über-
schreitungen der IGW
der 16. BImSchV

Beurteilungspegel
Nacht in dB(A)

50 <= < 50
55 <= < 55
60 <= < 60

Auftraggeber:

Stadt Lörrach

Projektbez:

Lärmaktionsplan

Planbez:

Beurteilungspegel RLS-90
Nacht, Lörracher Straße

Proj.-Nr:

612-2501

Datum:

06/2022

Maßstab:

1: 2.000

Anlage

8.14



Legende

- Emissionslinie
- Lärmschutzwand
- Brücke
- Lichtsignalanlage
- Hauptgebäude
- Nebengebäude
- Schule
- Krankenhaus

Beurteilungspegel für
Gebäude mit Über-
schreitungen der IGW
der 16. BImSchV

Beurteilungspegel
Nacht in dB(A)

50 <= < 50
55 <= < 55
60 <= < 60

Auftraggeber:

Stadt Lörrach

Projektbez:

Lärmaktionsplan

Planbez:

Beurteilungspegel RLS-90
Nacht, Schopfheimer Straße

Proj.-Nr:

612-2501

Datum:

06/2022

Maßstab:

1: 2.000

Anlage

8.15



FICHTNER

WATER & TRANSPORTATION

Fichtner Water & Transportation GmbH
Linnéstraße 5 - 79110 Freiburg
+49-761-88505-0 - info@fwf.fichtner.de

Legende

— Emissionslinie

— Lärmschutzwand

■ Brücke

● Lichtsignalanlage

■ Hauptgebäude

■ Nebengebäude

■ Schule

■ Krankenhaus

○ Beurteilungspegel für
Gebäude mit Über-
schreitungen der IGW
der 16. BImSchV

Beurteilungspegel
Nacht in dB(A)

50 <= < 50

55 <= < 55

60 <= < 60

Auftraggeber:

Stadt Lörrach

Projektbez:

Lärmaktionsplan

Planbez:

Beurteilungspegel RLS-90
Nacht, B 317,
Steinenstraße Hauingen

Proj.-Nr:

612-2501

Datum:

06/2022

Maßstab:

1: 2.000

Anlage

8.16



Legende

- Emissionslinie
- Lärmschutzwand
- Brücke
- Lichtsignalanlage
- 1 Hauptgebäude
- Nebengebäude
- Schule
- Krankenhaus

Beurteilungspegel für
Gebäude mit Über-
schreitungen der IGW
der 16. BImSchV

Beurteilungspegel
Nacht in dB(A)

50 <= < 50
55 <= < 55
60 <= < 60

Auftraggeber:

Stadt Lörrach

Projektbez:

Lärmaktionsplan

Planbez:

Beurteilungspegel RLS-90
Nacht, Hauingen

Proj.-Nr:

612-2501

Datum:

06/2022

Maßstab:

1: 2.000

Anlage

8.17



Legende

- Emissionslinie
- Lärmschutzwand
- Brücke
- 🚦 Lichtsignalanlage
- 1 Hauptgebäude
- Nebengebäude
- Schule
- Krankenhaus
- Beurteilungspegel für Gebäude mit Überschreitungen der IGW der 16. BImSchV

Beurteilungspegel
Nacht in dB(A)



Auftraggeber:

Stadt Lörrach

Projektbez:

Lärmaktionsplan

Planbez:

Beurteilungspegel RLS-90
Nacht, Haagen, B 317

Proj.-Nr:

612-2501

Datum:

06/2022

Maßstab:

1: 2.000

Anlage

8.18



FICHTNER

WATER & TRANSPORTATION

Fichtner Water & Transportation GmbH
Linnéstraße 5 - 79110 Freiburg
+49-761-88505-0 - info@fwt.fichtner.de

Legende

— Emissionslinie

— Lärmschutzwand

— Brücke

— Lichtsignalanlage

1 Hauptgebäude

— Nebengebäude

— Schule

— Krankenhaus

Beurteilungspegel für
Gebäude mit Über-
schreitungen der IGW
der 16. BImSchV

Beurteilungspegel
Nacht in dB(A)

50 <= < 55

55 <= < 60

60 <= < 65

Auftraggeber:

Stadt Lörrach

Projektbez:

Lärmaktionsplan

Planbez:

Beurteilungspegel RLS-90
Nacht, Haagen

Proj.-Nr:

612-2501

Datum:


06/2022

Maßstab:

1: 2.000

Anlage

8.19

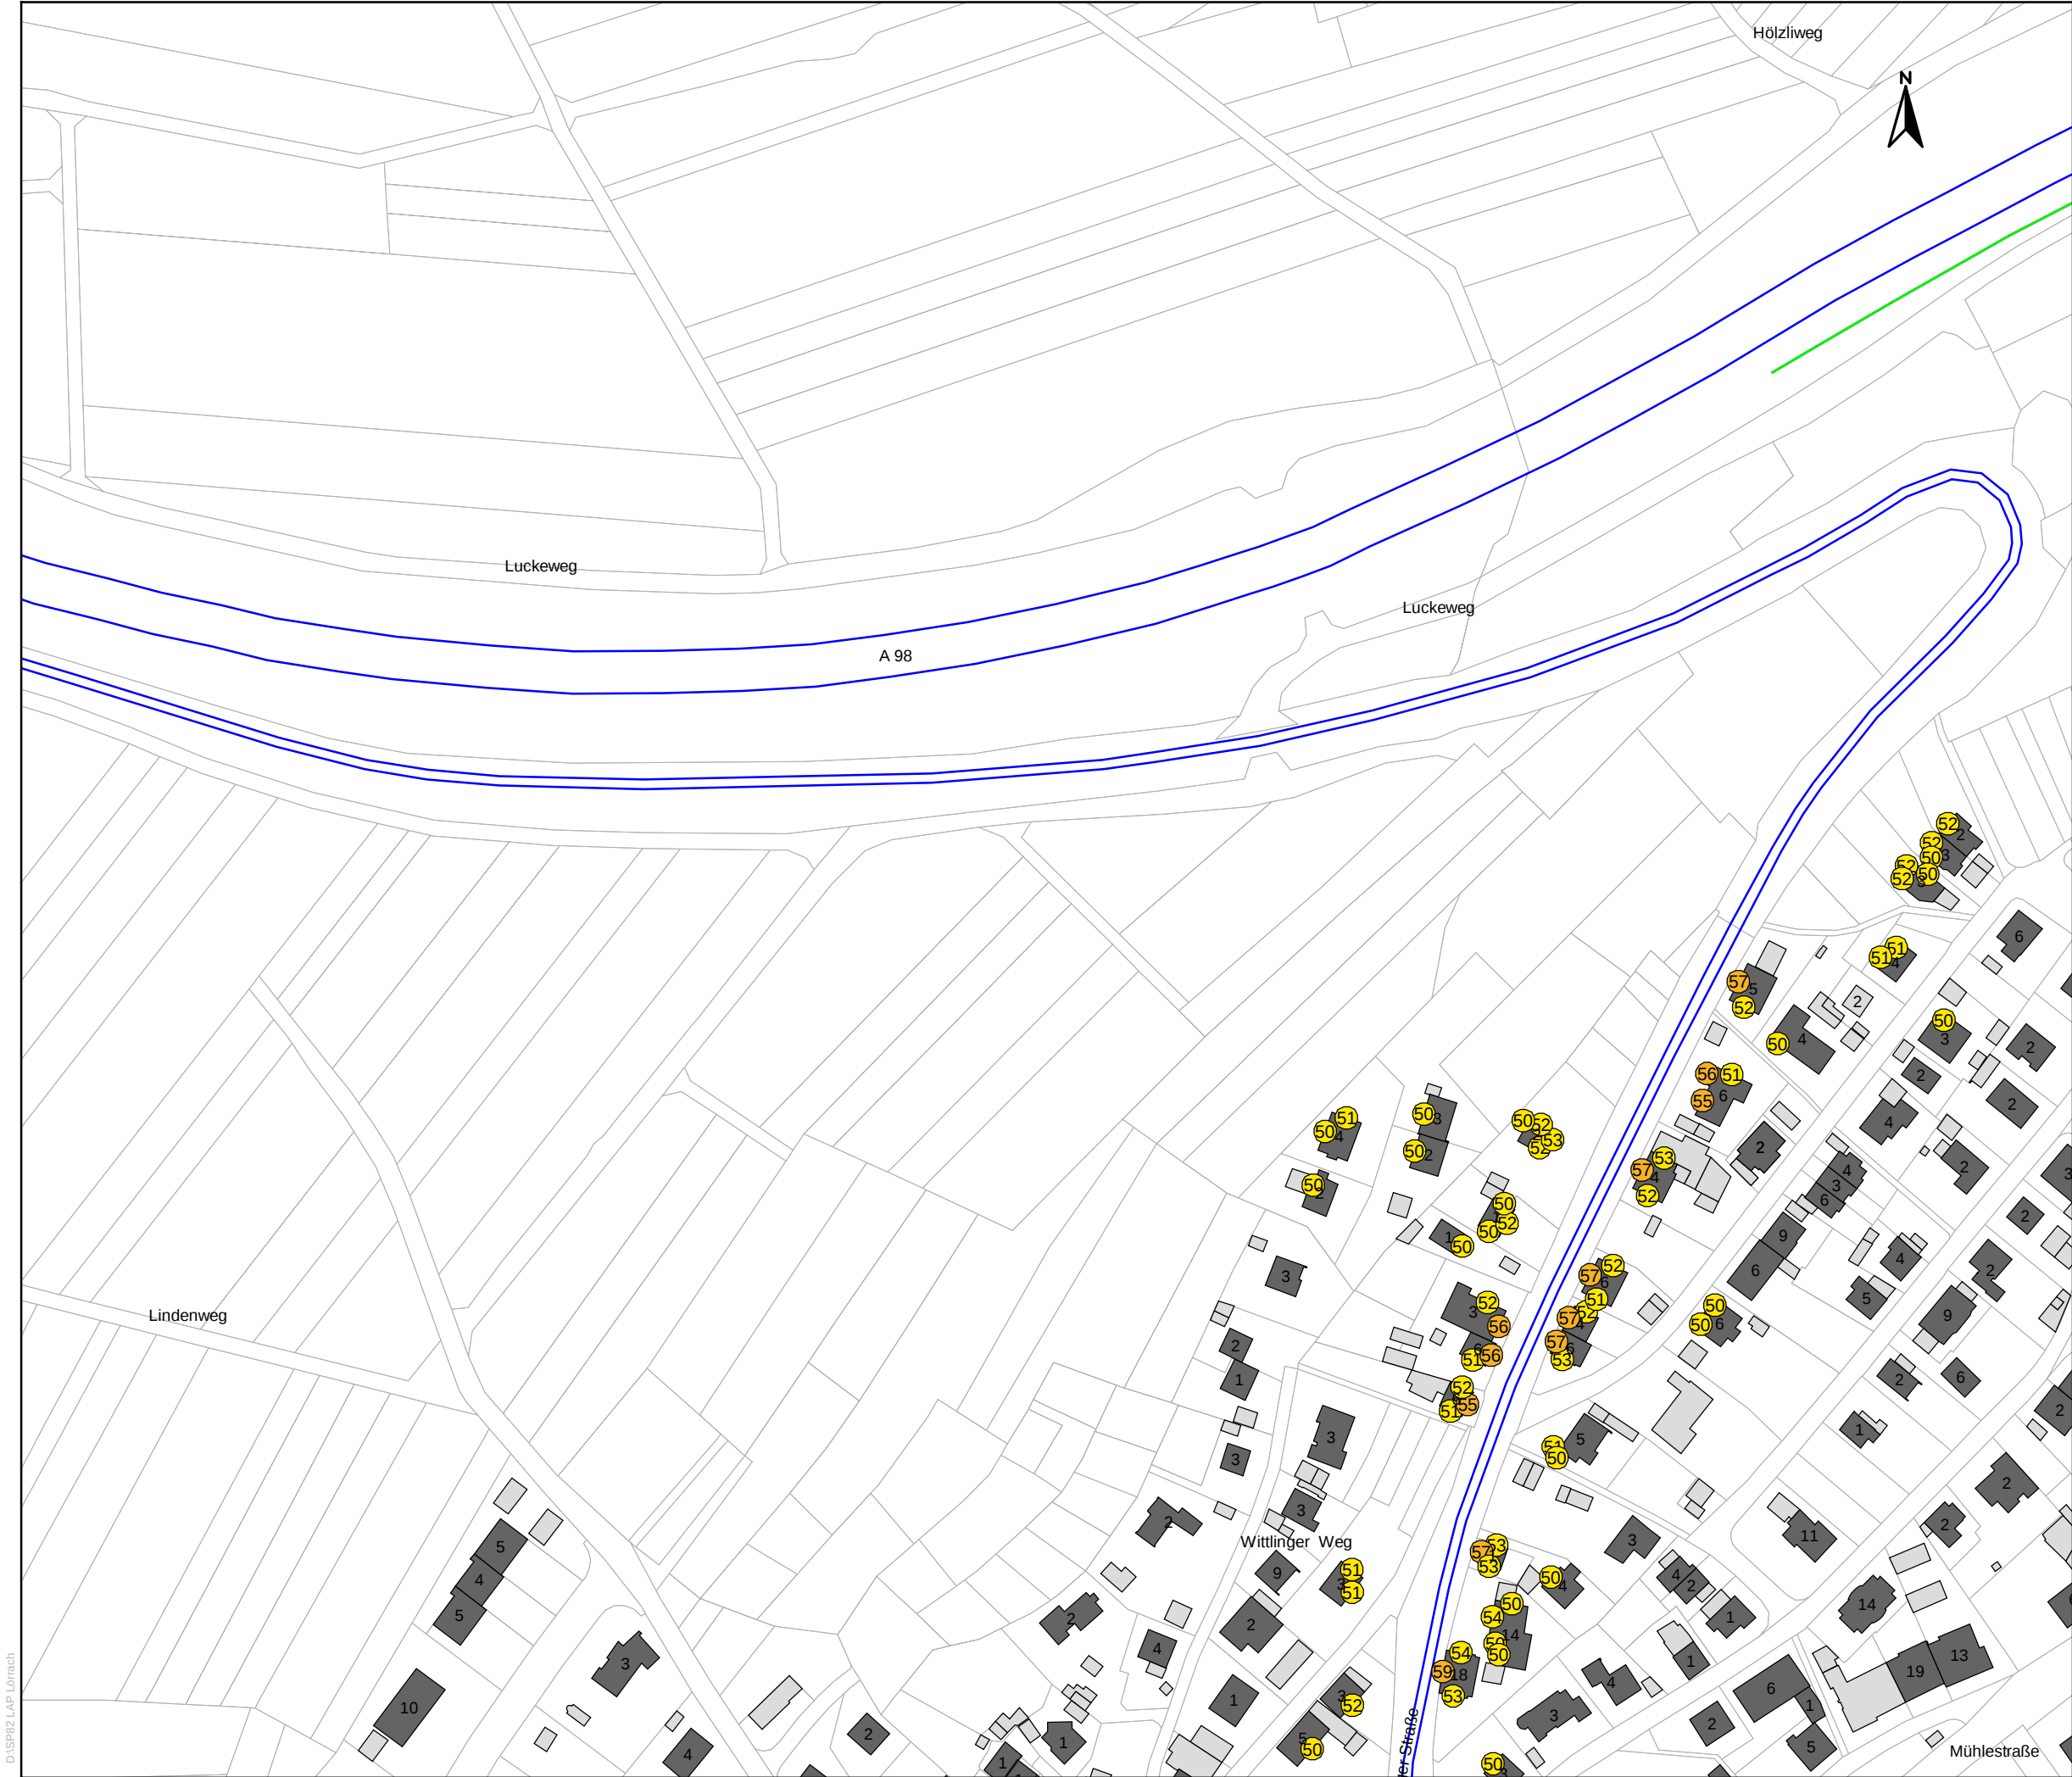

FICHTNER

WATER & TRANSPORTATION

Fichtner Water & Transportation GmbH
Linnéstraße 5 - 79110 Freiburg
+49-761-88505-0 - info@fwf.fichtner.de

Legende

- Emissionslinie
- Lärmschutzwand
- Brücke
- Lichtsignalanlage
- Hauptgebäude
- Nebengebäude
- Schule
- Krankenhaus

Beurteilungspegel für
Gebäude mit Über-
schreitungen der IGW
der 16. BImSchV

Beurteilungspegel
Nacht in dB(A)

50 <= < 50
55 <= < 55
60 <= < 60

Auftraggeber:

Stadt Lörrach

Projektbez:

Lärmaktionsplan

Planbez:

Beurteilungspegel RLS-90
Nacht, A 98, Freiburger
Straße

Proj.-Nr:

612-2501

Datum:


06/2022

Maßstab:

1: 2.000

Anlage

8.20

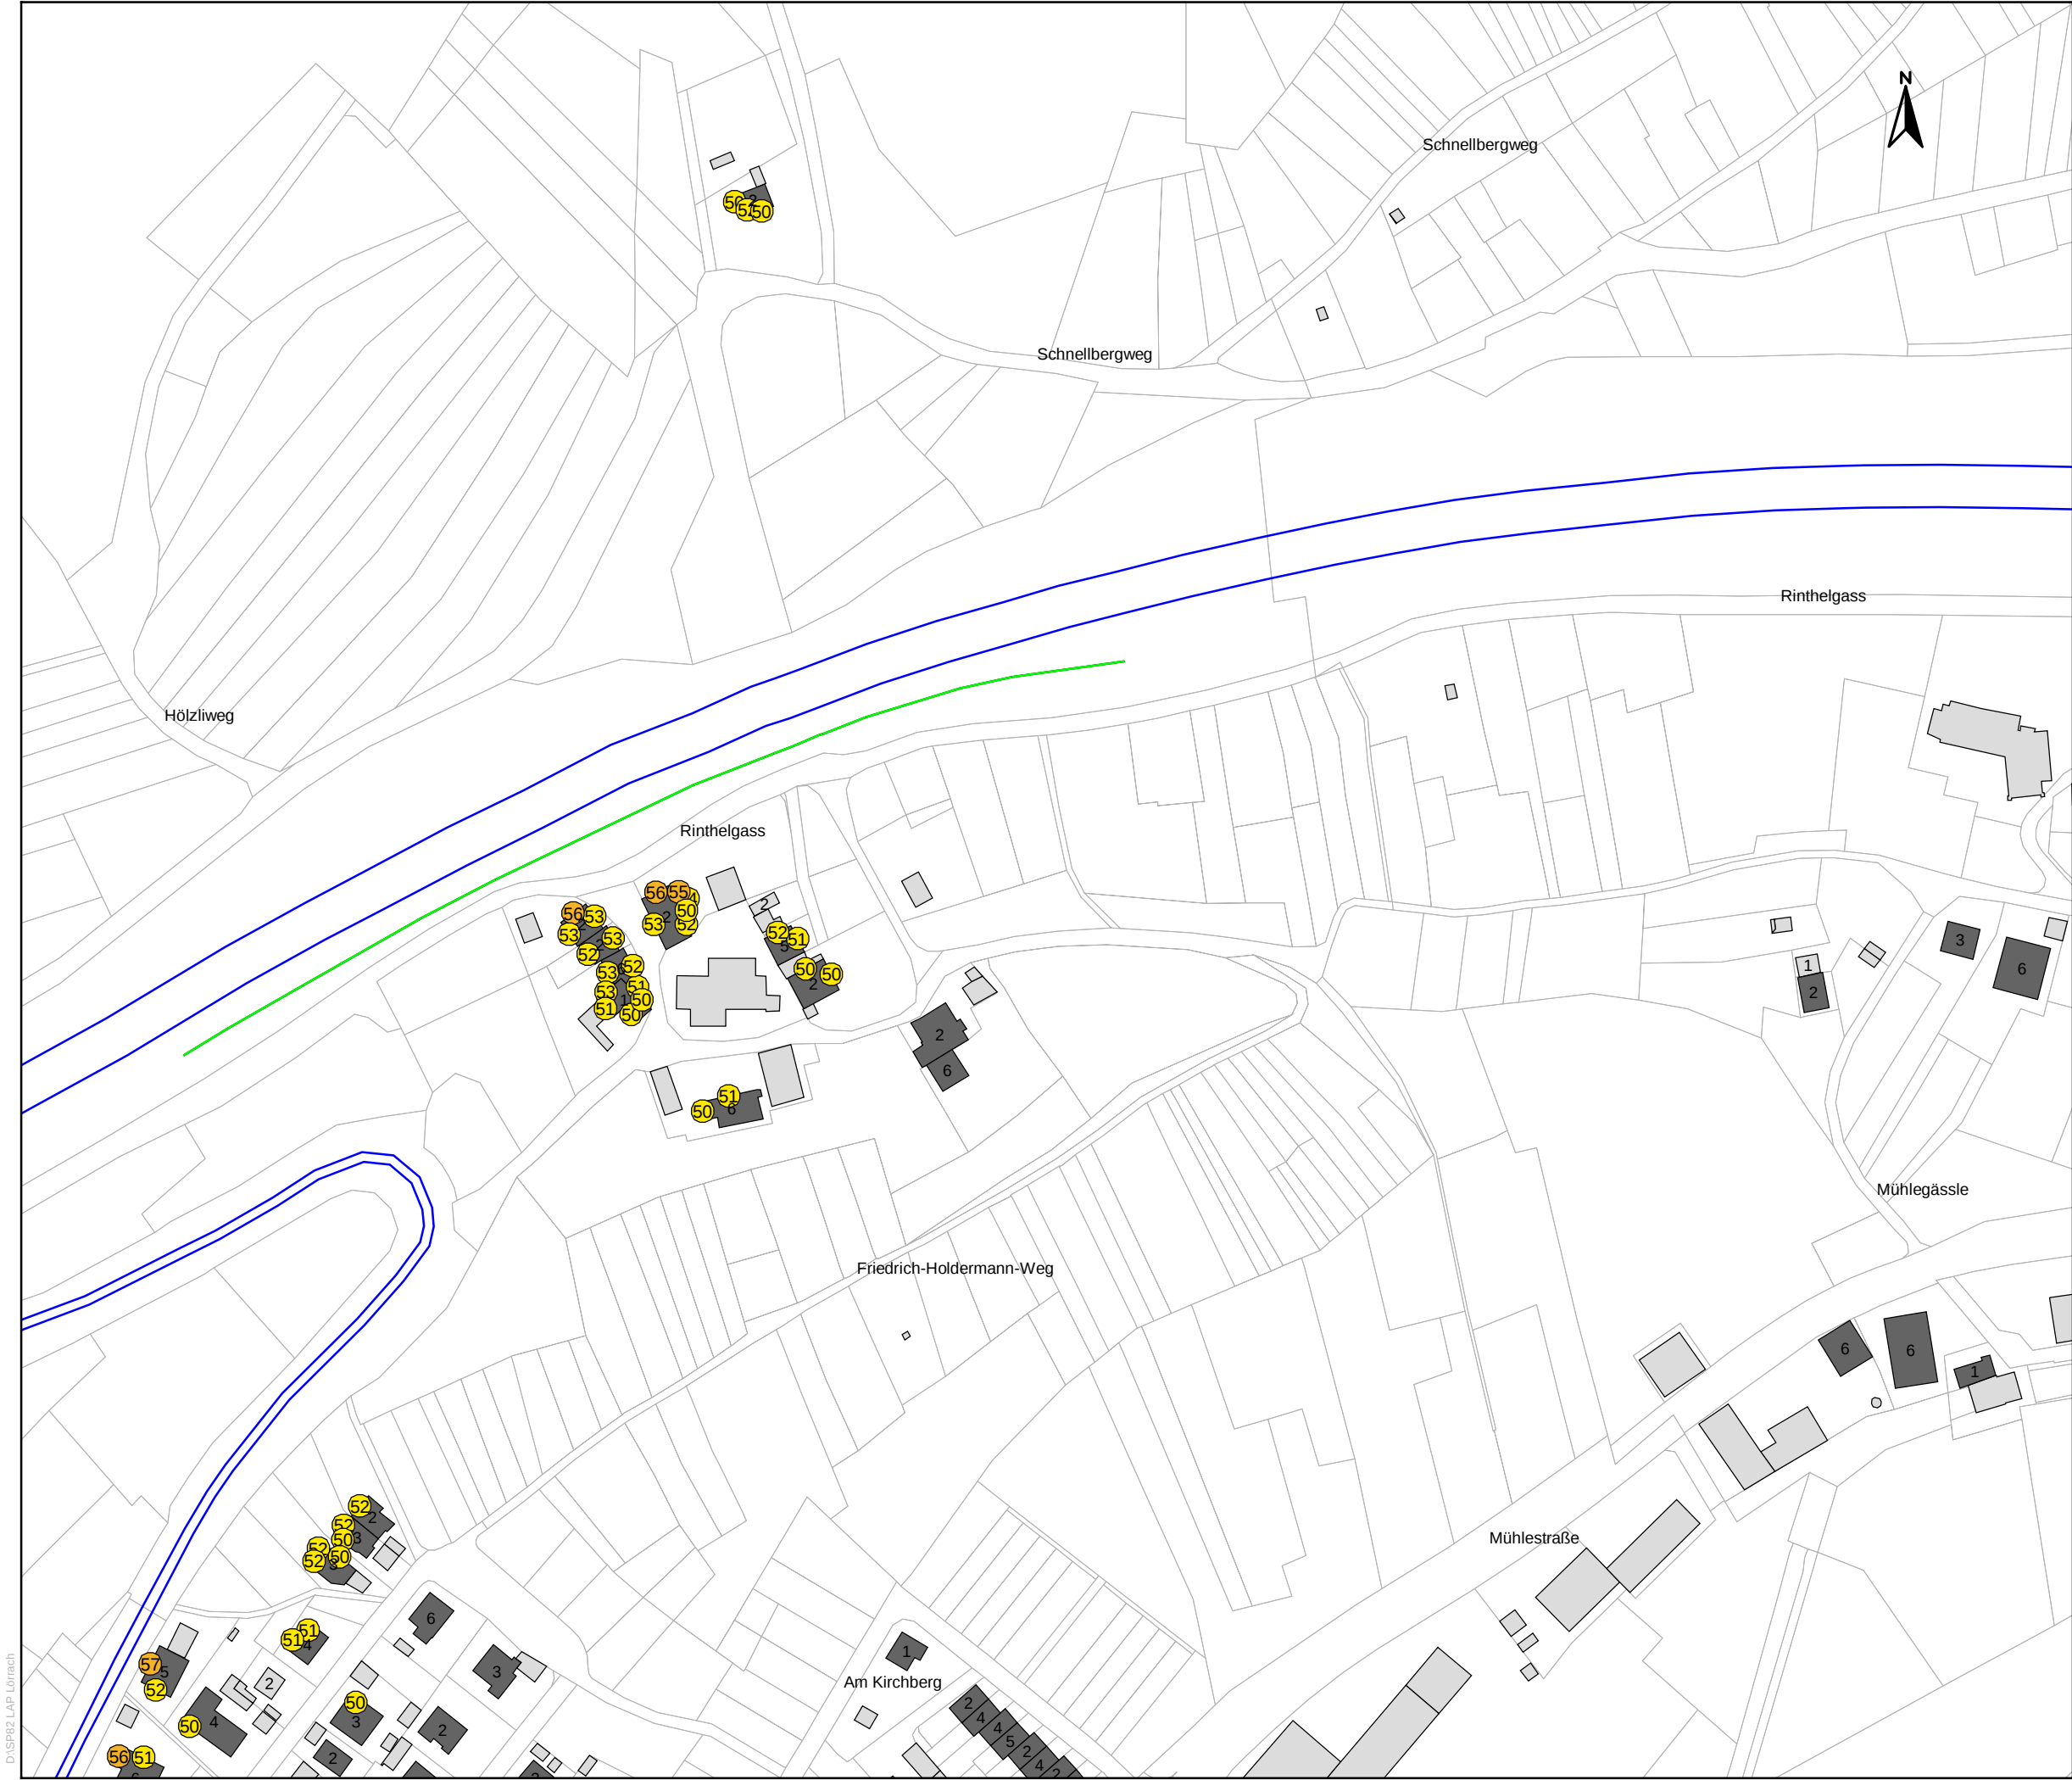

FICHTNER

WATER & TRANSPORTATION

Fichtner Water & Transportation GmbH
Linnéstraße 5 - 79110 Freiburg
+49-761-88505-0 - info@fwt.fichtner.de

Legende

— Emissionslinie

— Lärmschutzwand

■ Brücke

⬆️ Lichtsignalanlage

1 Hauptgebäude

■ Nebengebäude

■ Schule

■ Krankenhaus

○ Beurteilungspegel für
Gebäude mit Über-
schreitungen der IGW
der 16. BImSchV

Beurteilungspegel
Nacht in dB(A)

50 <= < 50

55 <= < 55

60 <= < 60

Auftraggeber:

Stadt Lörrach

Projektbez:

Lärmaktionsplan

Planbez:

Beurteilungspegel RLS-90
Nacht, A 98

Proj.-Nr:

612-2501

Datum:


06/2022

Maßstab:

1: 2.000

Anlage

8.21

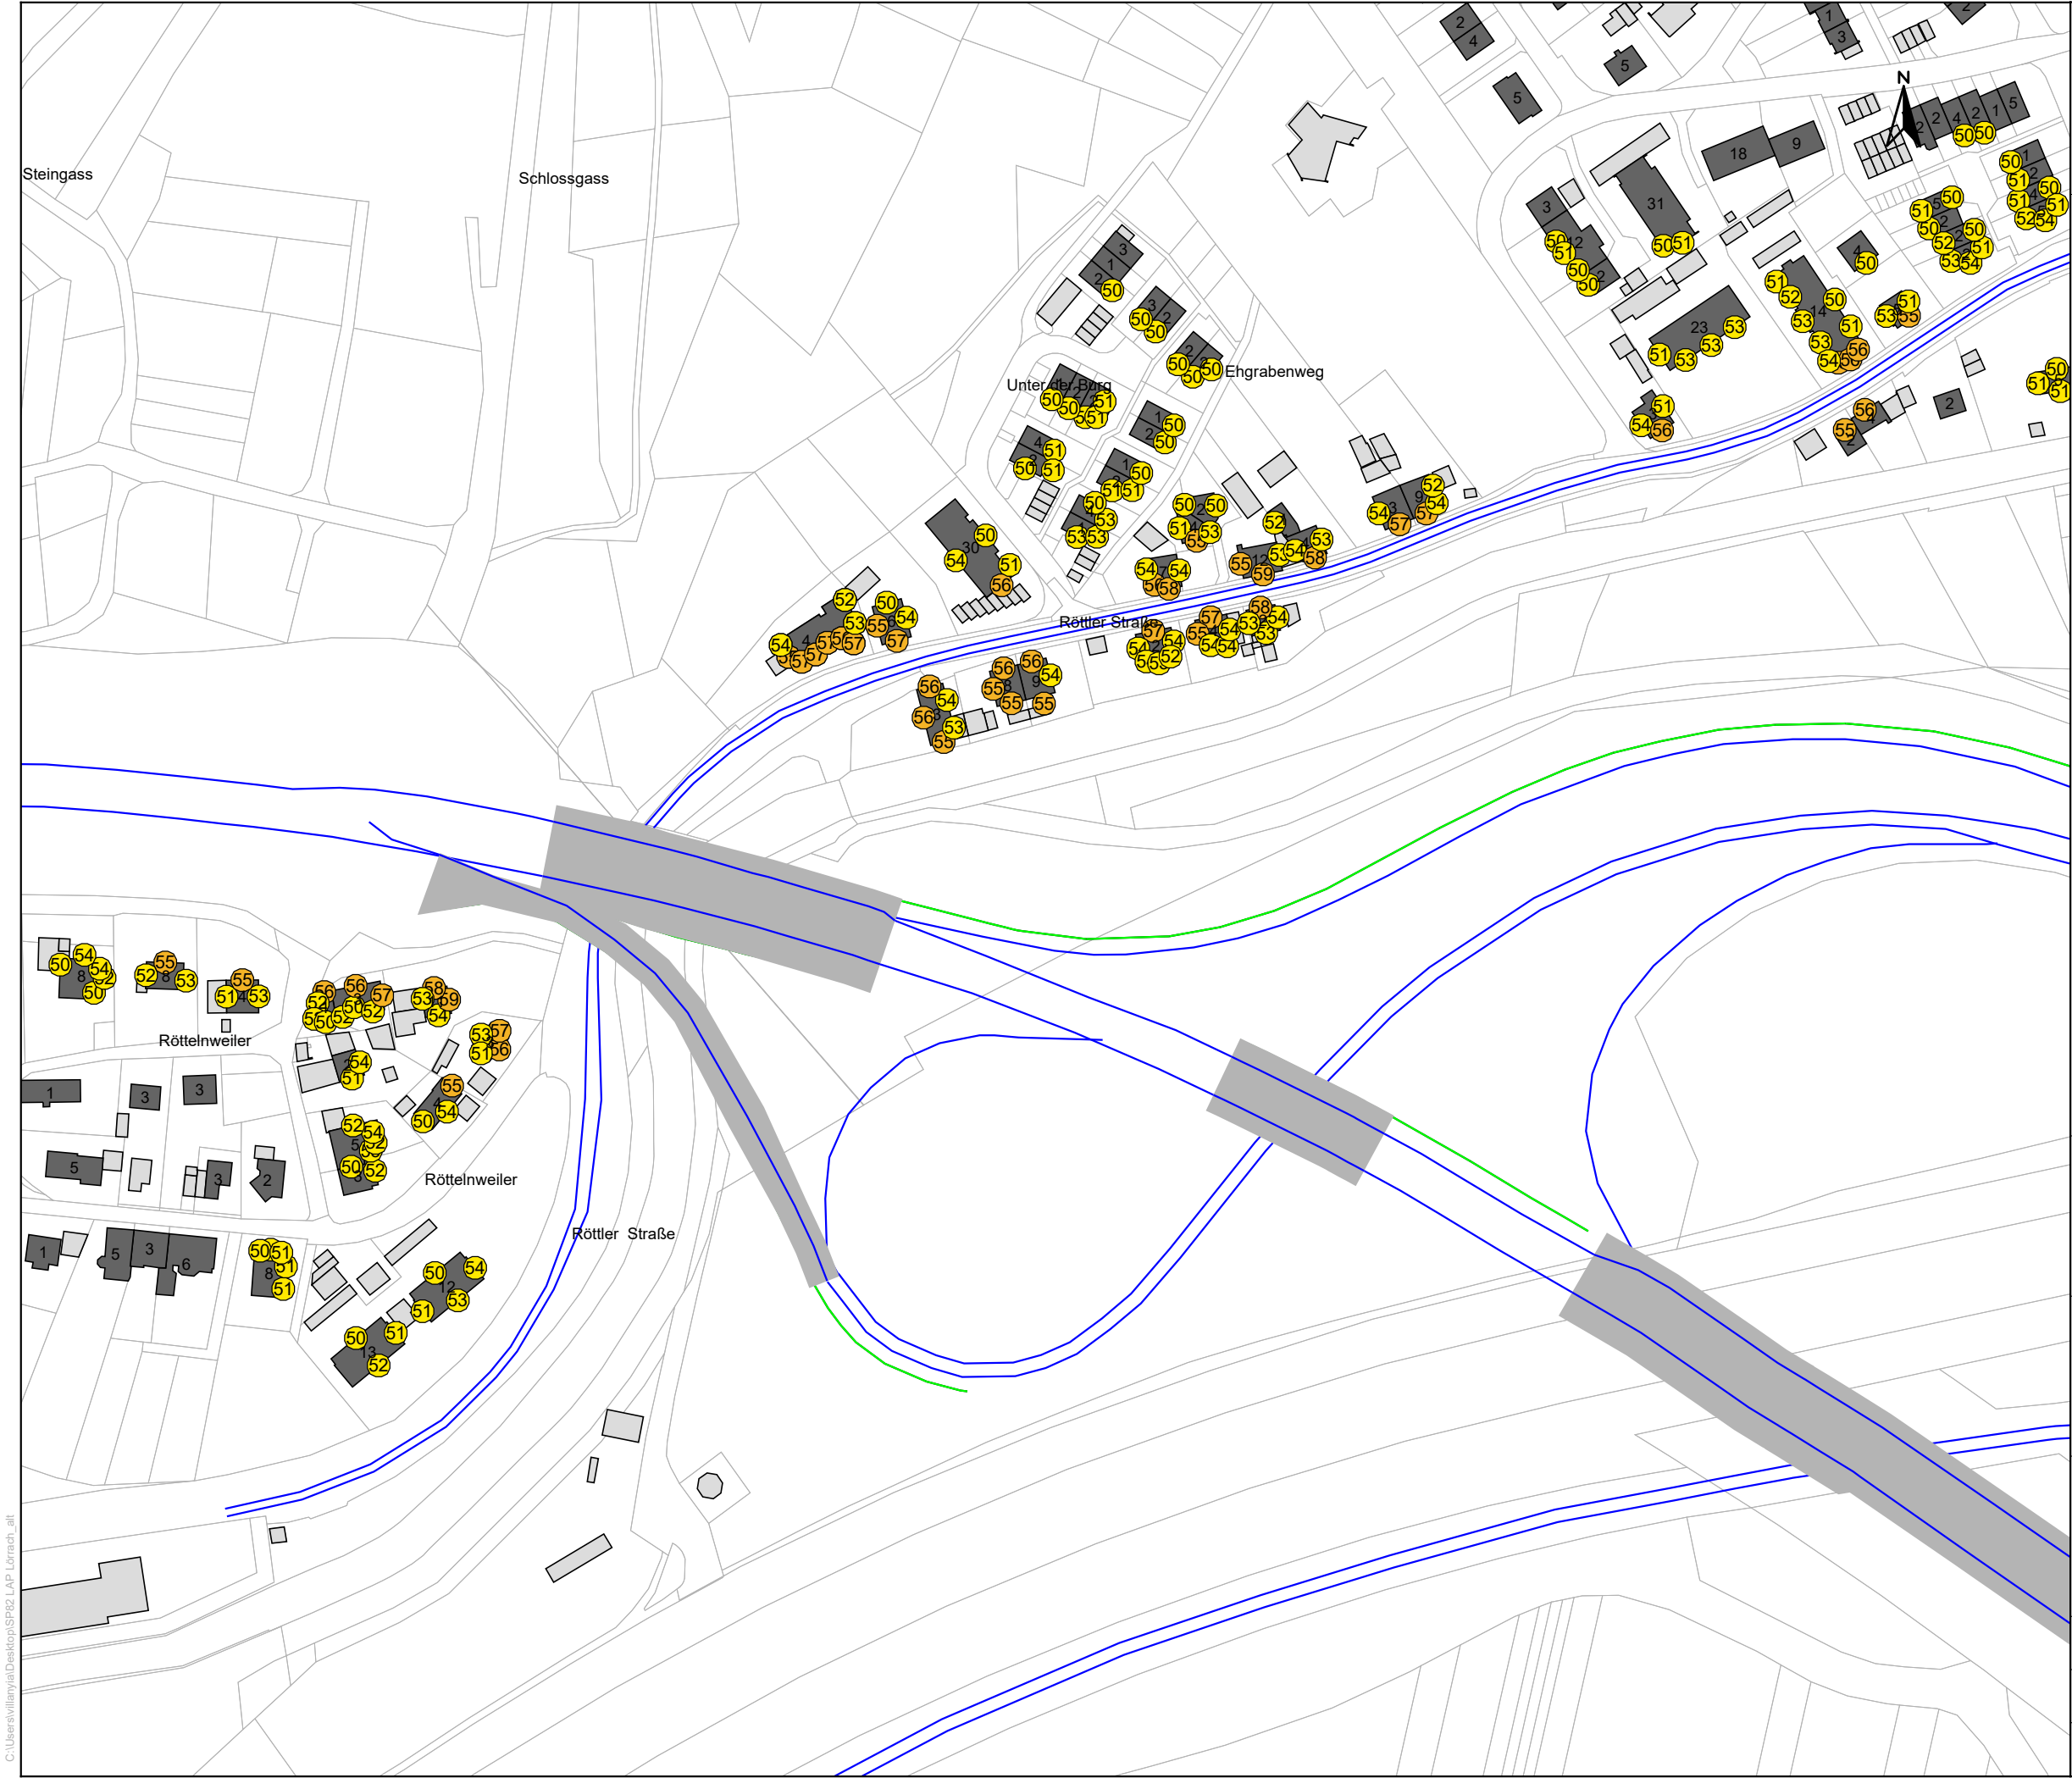

Legende

- Emissionslinie
- Lärmschutzwand
- Brücke
- Lichtsignalanlage
- Hauptgebäude
- Nebengebäude
- Schule
- Krankenhaus

Beurteilungspegel für
Gebäude mit Über-
schreitungen der IGW
der 16. BImSchV

Beurteilungspegel
Nacht in dB(A)

< 50
50 <= < 55
55 <= < 60
60 <=

Auftraggeber:

Stadt Lörrach

Projektbez:

Lärmaktionsplan

Planbez:

Beurteilungspegel RLS-90
Nacht, A 98, Röttler Str.

Proj.-Nr:

612-2501

Datum:

06/2022

Maßstab:

1: 2.000

Anlage

8.22



FICHTNER

WATER & TRANSPORTATION

Fichtner Water & Transportation GmbH
Linnéstraße 5 - 79110 Freiburg
+49-761-88505-0 - info@fwf.fichtner.de

Legende

— Emissionslinie

— Lärmschutzwand

■ Brücke

⬆️ Lichtsignalanlage

1 Hauptgebäude

■ Nebengebäude

■ Schule

■ Krankenhaus

○ Beurteilungspegel für
Gebäude mit Über-
schreitungen der IGW
der 16. BImSchV

Beurteilungspegel
Nacht in dB(A)

50 <= < 50

55 <= < 55

60 <= < 60

60 <= < 60

Auftraggeber:

Stadt Lörrach

Projektbez:

Lärmaktionsplan

Planbez:

Beurteilungspegel RLS-90
Nacht, A 98

Proj.-Nr:

612-2501

Datum:

06/2022

Maßstab:

1: 2.000

Anlage

8.23

C:\Users\vlm\myia\Desktop\SP02 LAP Lörrach_akt



FICHTNER

WATER & TRANSPORTATION

Fichtner Water & Transportation GmbH
Linnéstraße 5 - 79110 Freiburg
+49-761-88505-0 - info@fwt.fichtner.de

Legende

- Emissionslinie
- Lärmschutzwand
- Brücke
- Lichtsignalanlage
- Hauptgebäude
- Nebengebäude
- Schule
- Krankenhaus
- Beurteilungspegel für Gebäude mit Überschreitungen der IGW der 16. BImSchV

Beurteilungspegel
Nacht in dB(A)

	< 50
50 <=	< 55
55 <=	< 60
60 <=	

Auftraggeber:

Stadt Lörrach

Projektbez:

Lärmaktionsplan

Planbez:

Beurteilungspegel RLS-90
Nacht, A 98, Lörracher Str.,
Brombacher Str.

Proj.-Nr:

612-2501

Datum:

06/2022

Maßstab:

1: 2.000

Anlage

8.24



FICHTNER

WATER & TRANSPORTATION

Fichtner Water & Transportation GmbH
Linnéstraße 5 - 79110 Freiburg
+49-761-88505-0 - info@fwt.fichtner.de

Legende

— Emissionslinie

— Lärmschutzwand

■ Brücke

⬆️ Lichtsignalanlage

■ Hauptgebäude

■ Nebengebäude

■ Schule

■ Krankenhaus

○ Beurteilungspegel für
Gebäude mit Über-
schreitungen der IGW
der 16. BImSchV

Beurteilungspegel
Nacht in dB(A)

50 <= < 50

55 <= < 55

60 <= < 60

Auftraggeber:

Stadt Lörrach

Projektbez:

Lärmaktionsplan

Planbez:

Beurteilungspegel RLS-90
Nacht, A 98

Proj.-Nr:

612-2501

Datum:

06/2022

Maßstab:

1: 2.000

Anlage

8.25



FICHTNER

WATER & TRANSPORTATION

Fichtner Water & Transportation GmbH
Linnéstraße 5 - 79110 Freiburg
+49-761-88505-0 - info@fwf.fichtner.de

Legende

Emissionslinie

Lärmschutzwand

Brücke

Lichtsignalanlage

Hauptgebäude

Nebengebäude

Schule

Krankenhaus

Beurteilungspegel für
Gebäude mit Über-
schreitungen der IGW
der 16. BImSchV

Beurteilungspegel
Nacht in dB(A)

< 50
50 <= < 55
55 <= < 60
60 <=

Auftraggeber:

Stadt Lörrach

Projektbez:

Lärmaktionsplan

Planbez:

Beurteilungspegel RLS-90
Nacht, A 98

Proj.-Nr:

612-2501

Anlage

Datum:

06/2022

Maßstab:

1: 2.000

8.26



FICHTNER

WATER & TRANSPORTATION

Fichtner Water & Transportation GmbH
Linnéstraße 5 - 79110 Freiburg
+49-761-88505-0 - info@fwf.fichtner.de

Legende

— Emissionslinie

— Lärmschutzwand

■ Brücke

⬆️ Lichtsignalanlage

1 Hauptgebäude

■ Nebengebäude

■ Schule

■ Krankenhaus

○ Beurteilungspegel für
Gebäude mit Über-
schreitungen der IGW
der 16. BImSchV

Beurteilungspegel
Nacht in dB(A)

50 <= < 50

55 <= < 55

60 <= < 60

Auftraggeber:

Stadt Lörrach

Projektbez:

Lärmaktionsplan

Planbez:

Beurteilungspegel RLS-90
Nacht, A 98

Proj.-Nr:

612-2501

Datum:

06/2022

Maßstab:

1: 2.000

Anlage

8.27



FICHTNER

WATER & TRANSPORTATION

Fichtner Water & Transportation GmbH
Linnéstraße 5 - 79110 Freiburg
+49-761-88505-0 - info@fwt.fichtner.de

Legende

- Emissionslinie
- Lärmschutzwand
- Brücke
- Lichtsignalanlage
- Hauptgebäude
- Nebengebäude
- Schule
- Krankenhaus

Beurteilungspegel für
Gebäude mit Über-
schreitungen der IGW
der 16. BImSchV

Beurteilungspegel
Nacht in dB(A)

50 <= < 50
55 <= < 55
60 <= < 60

Auftraggeber:

Stadt Lörrach

Projektbez:

Lärmaktionsplan

Planbez:

Beurteilungspegel RLS-90
Nacht, B 317 (Wiesentalstr.),
Dammstr.

Proj.-Nr:

612-2501

Datum:

06/2022

Maßstab:

1: 2.000

Anlage

8.28



Legende

- Emissionslinie
- Lärmschutzwand
- Brücke
- Lichtsignalanlage
- Hauptgebäude
- Nebengebäude
- Schule
- Krankenhaus

Beurteilungspegel für
Gebäude mit Über-
schreitungen der IGW
der 16. BImSchV

Beurteilungspegel
Nacht in dB(A)

	< 50
50 <=	< 55
55 <=	< 60
60 <=	

Auftraggeber:

Stadt Lörrach

Projektbez:

Lärmaktionsplan

Planbez:

Beurteilungspegel RLS-90
Nacht, B 317 (Wiesentalstr.)

Proj.-Nr:

612-2501

Datum:

06/2022

Maßstab:

1: 2.000

Anlage

8.29



FICHTNER

WATER & TRANSPORTATION

Fichtner Water & Transportation GmbH
Linnéstraße 5 - 79110 Freiburg
+49-761-88505-0 - info@fwt.fichtner.de

Legende

- Emissionslinie
- Lärmschutzwand
- Brücke
- Lichtsignalanlage
- Hauptgebäude
- Nebengebäude
- Schule
- Krankenhaus
- Beurteilungspegel für Gebäude mit Überschreitungen der IGW der 16. BImSchV

Beurteilungspegel
Nacht in dB(A)

	< 50
50 <=	< 55
55 <=	< 60
60 <=	

Auftraggeber:

Stadt Lörrach

Projektbez:

Lärmaktionsplan

Planbez:

Beurteilungspegel RLS-90
Nacht, B 317 (Wiesentalstr.)

Proj.-Nr:

612-2501

Datum:

06/2022

Maßstab:


1: 2.000

Anlage

8.30



- Legende**
- Emissionslinie
 - Lärmschutzwand
 - Brücke
 - Lichtsignalanlage
 - Hauptgebäude
 - Nebengebäude
 - Schule
 - Krankenhaus
 - Beurteilungspegel für Gebäude mit Überschreitungen der IGW der 16. BImSchV

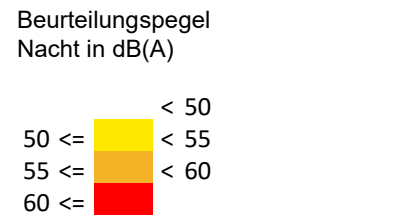

Auftraggeber:		Stadt Lörrach	
Projektbez:		Lärmaktionsplan	
Planbez:		Beurteilungspegel RLS-90 Nacht, B 317 (Wiesentalstr.)	
Proj.-Nr:	612-2501	Anlage 8.31	
Datum:	06/2022		
Maßstab:	1: 2.000		



Legende

Emissionslinie

Lärmschutzwand

Brücke

Lichtsignalanlage

Hauptgebäude

Nebengebäude

Schule

Krankenhaus

Beurteilungspegel für
Gebäude mit Über-
schreitungen der IGW
der 16. BImSchV

Beurteilungspegel
Nacht in dB(A)

< 50
50 <= < 55
55 <= < 60
60 <=

Auftraggeber:

Stadt Lörrach

Projektbez:

Lärmaktionsplan

Planbez:

Beurteilungspegel RLS-90
Nacht, B 317 (Wiesentalstr.)

Proj.-Nr:

612-2501

Datum:

06/2022

Maßstab:

1: 2.000

Anlage

8.32



FICHTNER

WATER & TRANSPORTATION

Fichtner Water & Transportation GmbH
Linnéstraße 5 - 79110 Freiburg
+49-761-88505-0 - info@fwt.fichtner.de

Legende

— Emissionslinie

— Lärmschutzwand

■ Brücke

⬆️ Lichtsignalanlage

■ Hauptgebäude

■ Nebengebäude

■ Schule

■ Krankenhaus

○ Beurteilungspegel für
Gebäude mit Über-
schreitungen der IGW
der 16. BImSchV

Beurteilungspegel
Nacht in dB(A)

50 <= < 50

55 <= < 55

60 <= < 60

Auftraggeber:

Stadt Lössach

Projektbez:

Lärmaktionsplan

Planbez:

Beurteilungspegel RLS-90
Nacht, B 317 (Wiesentalstr.),
Tumringer Str.

Proj.-Nr:

612-2501

Datum:


06/2022

Maßstab:

1: 2.000

Anlage

8.33

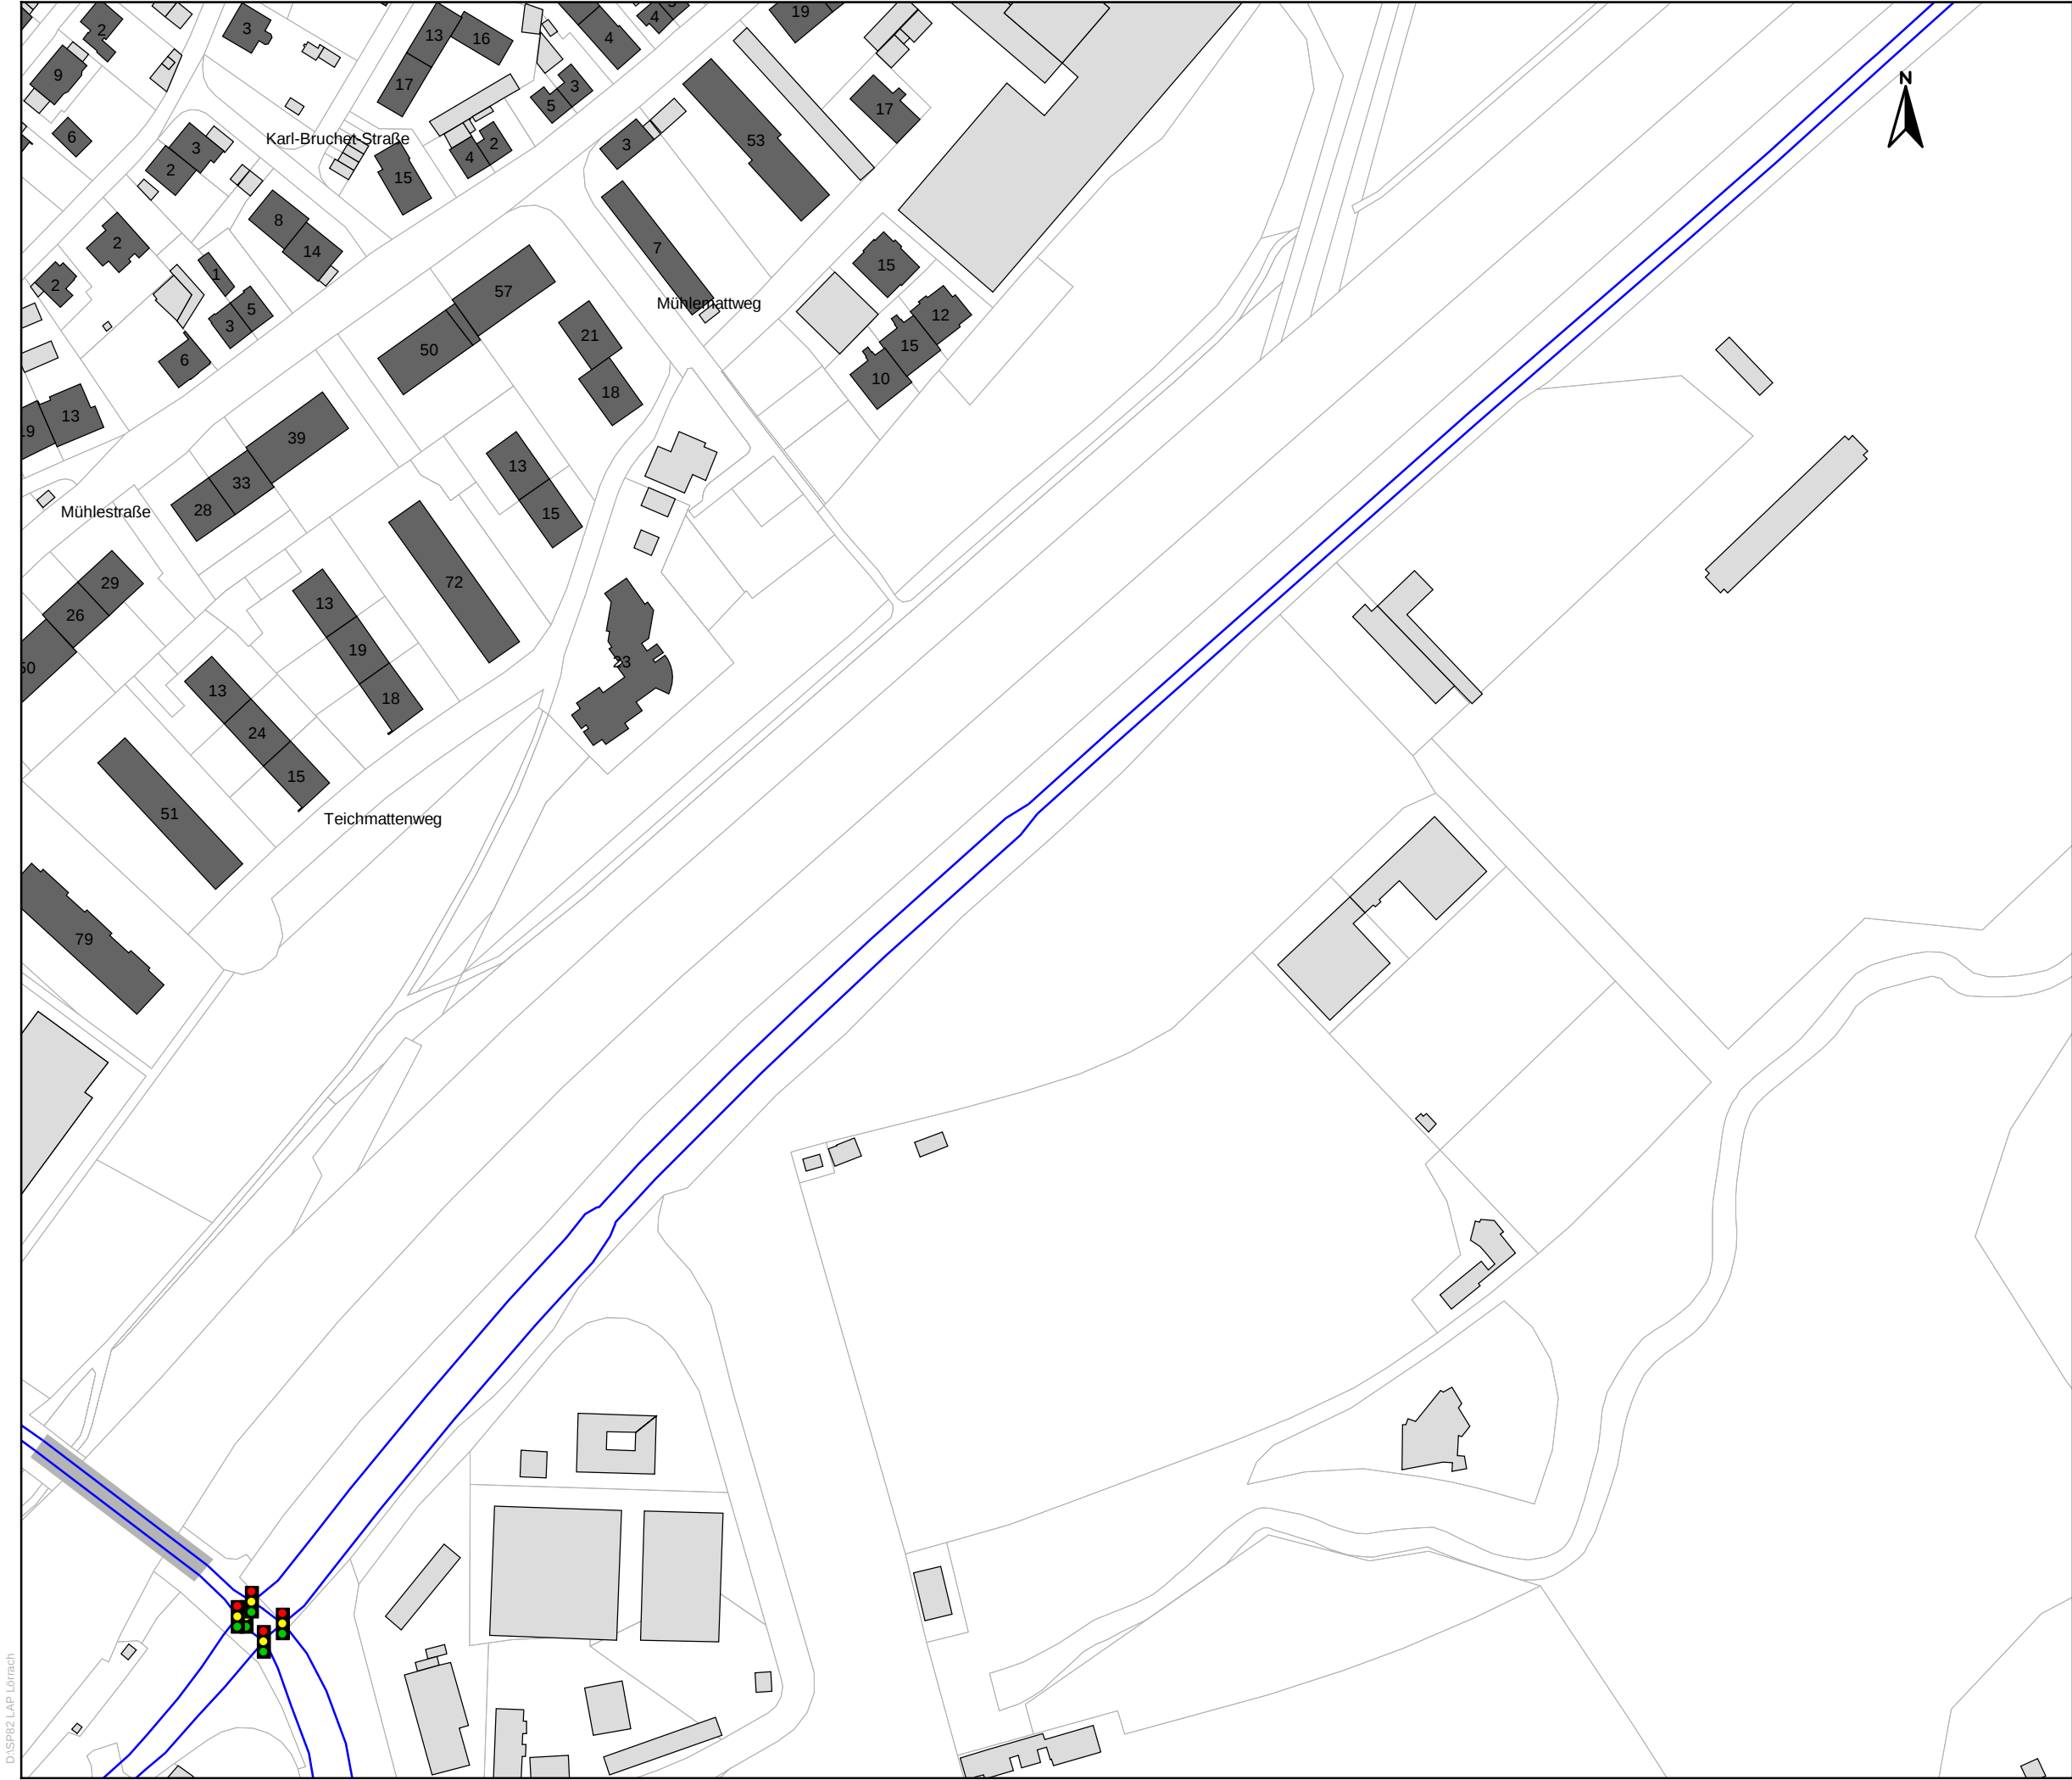

FICHTNER

WATER & TRANSPORTATION

Fichtner Water & Transportation GmbH
Linnéstraße 5 - 79110 Freiburg
+49-761-88505-0 - info@fwf.fichtner.de

Legende

— Emissionslinie

— Lärmschutzwand

■ Brücke

⬆️ Lichtsignalanlage

■ Hauptgebäude

■ Nebengebäude

■ Schule

■ Krankenhaus

○ Beurteilungspegel für
Gebäude mit Über-
schreitungen der IGW
der 16. BImSchV

Beurteilungspegel
Nacht in dB(A)

50 <= < 50

55 <= < 55

60 <= < 60

Auftraggeber:

Stadt Lörrach

Projektbez:

Lärmaktionsplan

Planbez:

Beurteilungspegel RLS-90
Nacht, B 317

Proj.-Nr:

612-2501

Datum:

06/2022

Maßstab:

1: 2.000

Anlage

8.34



FICHTNER

WATER & TRANSPORTATION

Fichtner Water & Transportation GmbH
Linnéstraße 5 - 79110 Freiburg
+49-761-88505-0 - info@fwt.fichtner.de

Legende

— Emissionslinie

— Lärmschutzwand

■ Brücke

⬆️ Lichtsignalanlage

■ Hauptgebäude

■ Nebengebäude

■ Schule

■ Krankenhaus

○ Beurteilungspegel für
Gebäude mit Über-
schreitungen der IGW
der 16. BImSchV

Beurteilungspegel
Nacht in dB(A)

50 <= < 50

55 <= < 55

60 <= < 60

Auftraggeber:

Stadt Lörrach

Projektbez:

Lärmaktionsplan

Planbez:

Beurteilungspegel RLS-90
Nacht, B 317

Proj.-Nr:

612-2501

Datum:

06/2022

Maßstab:

1: 2.000

Anlage

8.35



FICHTNER

WATER & TRANSPORTATION

Fichtner Water & Transportation GmbH
Linnéstraße 5 - 79110 Freiburg
+49-761-88505-0 - info@fwf.fichtner.de

Legende

- Emissionslinie
- Lärmschutzwand
- Brücke
- Lichtsignalanlage
- Hauptgebäude
- Nebengebäude
- Schule
- Krankenhaus
- Beurteilungspegel für Gebäude mit Überschreitungen der IGW der 16. BImSchV

Beurteilungspegel
Nacht in dB(A)

	< 50
50 <=	< 55
55 <=	< 60
60 <=	

Auftraggeber:

Stadt Lörrach

Projektbez:

Lärmaktionsplan

Planbez:

Beurteilungspegel RLS-90
Nacht, B 317

Proj.-Nr:

612-2501

Datum:

06/2022

Maßstab:

1: 2.000

Anlage

8.36



FICHTNER

WATER & TRANSPORTATION

Fichtner Water & Transportation GmbH
Linnéstraße 5 - 79110 Freiburg
+49-761-88505-0 - info@fwt.fichtner.de

Legende

— Emissionslinie

— Lärmschutzwand

■ Brücke

⬆️ Lichtsignalanlage

■ Hauptgebäude

■ Nebengebäude

■ Schule

■ Krankenhaus

○ Beurteilungspegel für
Gebäude mit Über-
schreitungen der IGW
der 16. BImSchV

Beurteilungspegel
Nacht in dB(A)

50 <= < 50

55 <= < 55

60 <= < 60

1225 <= < 1225



FICHTNER

WATER & TRANSPORTATION

Fichtner Water & Transportation GmbH
Linnéstraße 5 - 79110 Freiburg
+49-761-88505-0 - info@fwt.fichtner.de

Legende

— Emissionslinie

— Lärmschutzwand

■ Brücke

⬆️ Lichtsignalanlage

■ Hauptgebäude

■ Nebengebäude

■ Schule

■ Krankenhaus

○ Beurteilungspegel für
Gebäude mit Über-
schreitungen der IGW
der 16. BImSchV

Beurteilungspegel
Nacht in dB(A)

50 <= < 50

55 <= < 55

60 <= < 60

Auftraggeber:

Stadt Lörrach

Projektbez:

Lärmaktionsplan

Planbez:

Beurteilungspegel RLS-90
Nacht, B 317

Proj.-Nr:

612-2501

Datum:


06/2022

Maßstab:

1: 2.000

Anlage

8.38

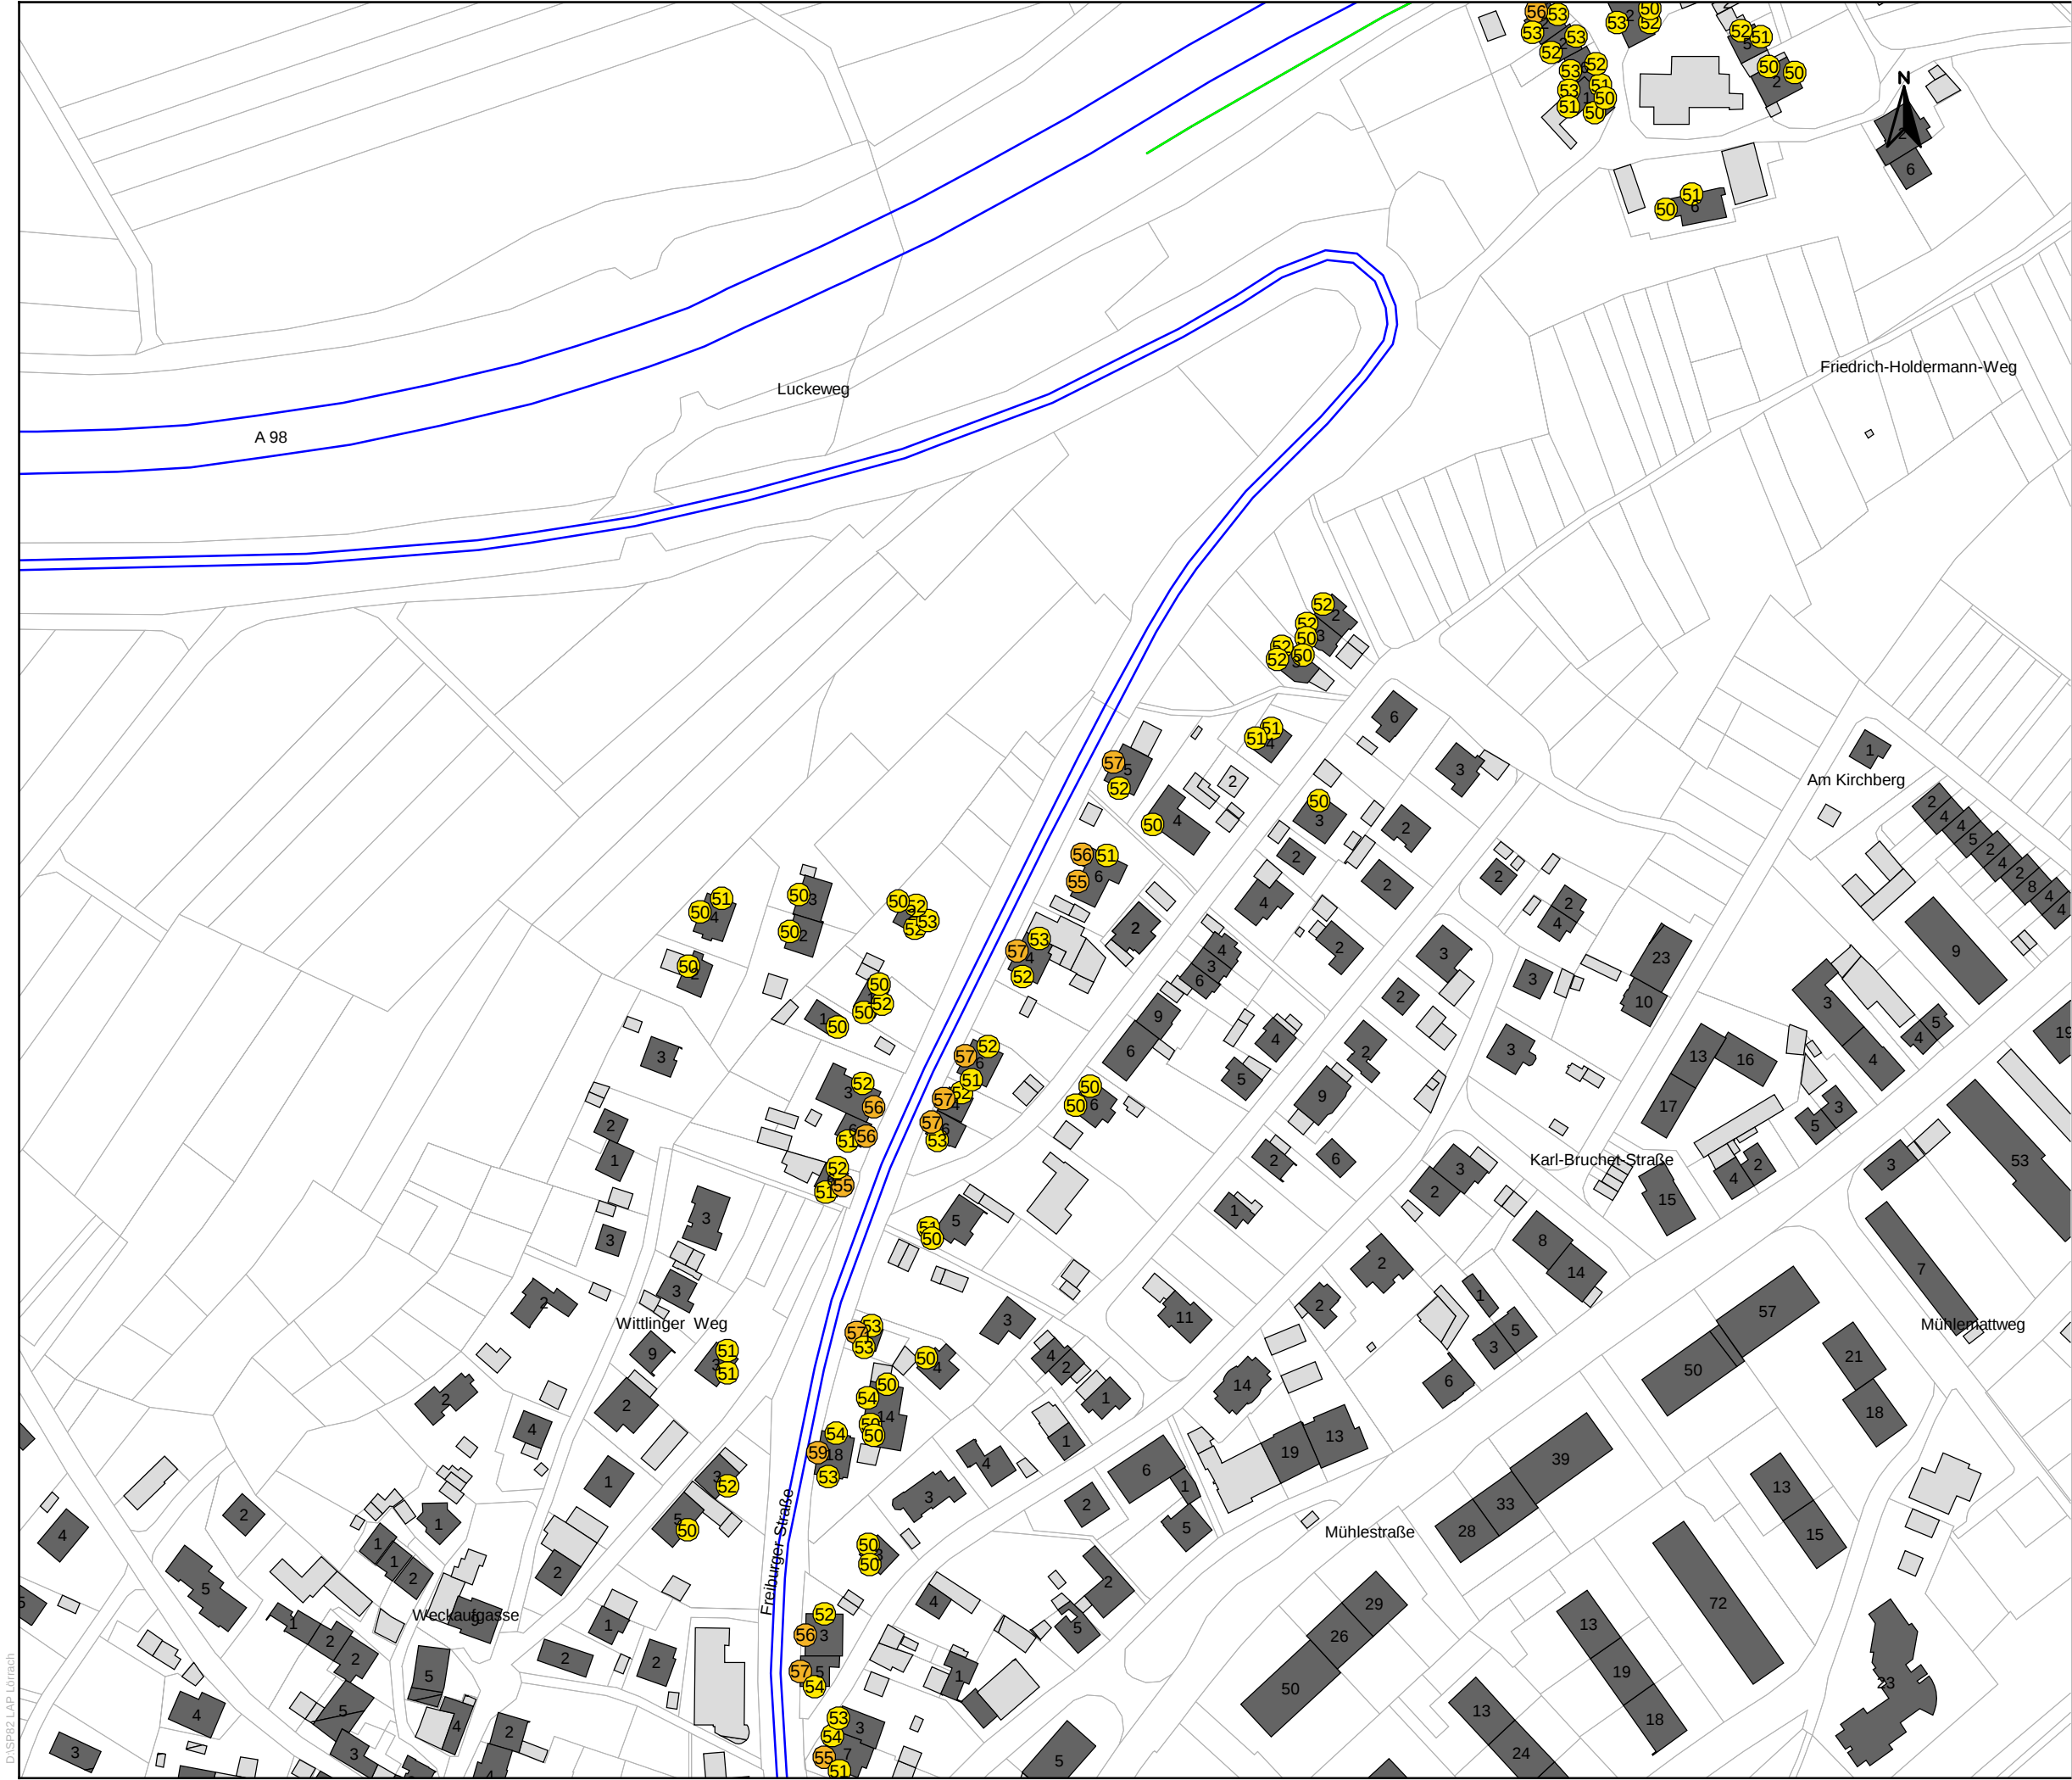

Legende

— Emissionslinie

— Lärmschutzwand

■ Brücke

🚦 Lichtsignalanlage

1 Hauptgebäude

■ Nebengebäude

■ Schule

■ Krankenhaus

○ Beurteilungspegel für
Gebäude mit Über-
schreitungen der IGW
der 16. BImSchV

Beurteilungspegel
Nacht in dB(A)

50 <= < 50

55 <= < 55

60 <= < 60

Auftraggeber:

Stadt Lörrach

Projektbez:

Lärmaktionsplan

Planbez:

Beurteilungspegel RLS-90
Nacht, Freiburger Str.

Proj.-Nr:
612-2501

Datum:
06/2022

Maßstab:
1: 2.000

Anlage

8.39



FICHTNER

WATER & TRANSPORTATION

Fichtner Water & Transportation GmbH
Linnéstraße 5 - 79110 Freiburg
+49-761-88505-0 - info@fwf.fichtner.de

Legende

— Emissionslinie

— Lärmschutzwand

■ Brücke

⬆️ Lichtsignalanlage

■ Hauptgebäude

■ Nebengebäude

■ Schule

■ Krankenhaus

○ Beurteilungspegel für
Gebäude mit Über-
schreitungen der IGW
der 16. BImSchV

Beurteilungspegel
Nacht in dB(A)

50 <= < 55

55 <= < 60

60 <=

Auftraggeber:

Stadt Lörrach

Projektbez:

Lärmaktionsplan

Planbez:

Beurteilungspegel RLS-90
Nacht, Freiburger Str.

Proj.-Nr:

612-2501

Datum:

06/2022

Maßstab:

1: 2.000

Anlage

8.40



Legende

- Emissionslinie
- Lärmschutzwand
- Brücke
- Lichtsignalanlage
- Hauptgebäude
- Nebengebäude
- Schule
- Krankenhaus

Beurteilungspegel für
Gebäude mit Über-
schreitungen der IGW
der 16. BImSchV

Beurteilungspegel
Nacht in dB(A)

50 <= < 50
55 <= < 55
60 <= < 60

Auftraggeber:

Stadt Lössach

Projektbez:

Lärmaktionsplan

Planbez:

Beurteilungspegel RLS-90
Nacht, Tumlinger Str.

Proj.-Nr:

612-2501

Datum:

06/2022

Maßstab:

1: 2.000

Anlage

8.41



Legende

- Emissionslinie
- Lärmschutzwand
- Brücke
- Lichtsignalanlage
- Hauptgebäude
- Nebengebäude
- Schule
- Krankenhaus

Beurteilungspegel für
Gebäude mit Über-
schreitungen der IGW
der 16. BImSchV

Beurteilungspegel
Nacht in dB(A)

< 50
50 <= < 55
55 <= < 60
60 <=

Auftraggeber:

Stadt Lörrach

Projektbez:

Lärmaktionsplan

Planbez:

Beurteilungspegel RLS-90
Nacht, Tumringer Str./Grethe
straße

Proj.-Nr:

612-2501

Datum:

06/2022

Maßstab:

1: 2.000

Anlage

8.42



FICHTNER

WATER & TRANSPORTATION

Fichtner Water & Transportation GmbH
Linnéstraße 5 - 79110 Freiburg
+49-761-88505-0 - info@fwt.fichtner.de

Legende

— Emissionslinie

— Lärmschutzwand

■ Brücke

🚦 Lichtsignalanlage

1 Hauptgebäude

■ Nebengebäude

■ Schule

■ Krankenhaus

○ Beurteilungspegel für
Gebäude mit Über-
schreitungen der IGW
der 16. BImSchV

Beurteilungspegel
Nacht in dB(A)

50 <= < 55

55 <= < 60

60 <= < 65

Auftraggeber:

Stadt Lörrach

Projektbez:

Lärmaktionsplan

Planbez:

Beurteilungspegel RLS-90
Nacht, Gretherstraße,
Schwarzwaldstraße

Proj.-Nr:

612-2501

Datum:

06/2022

Maßstab:

1: 2.000

Anlage

8.43