
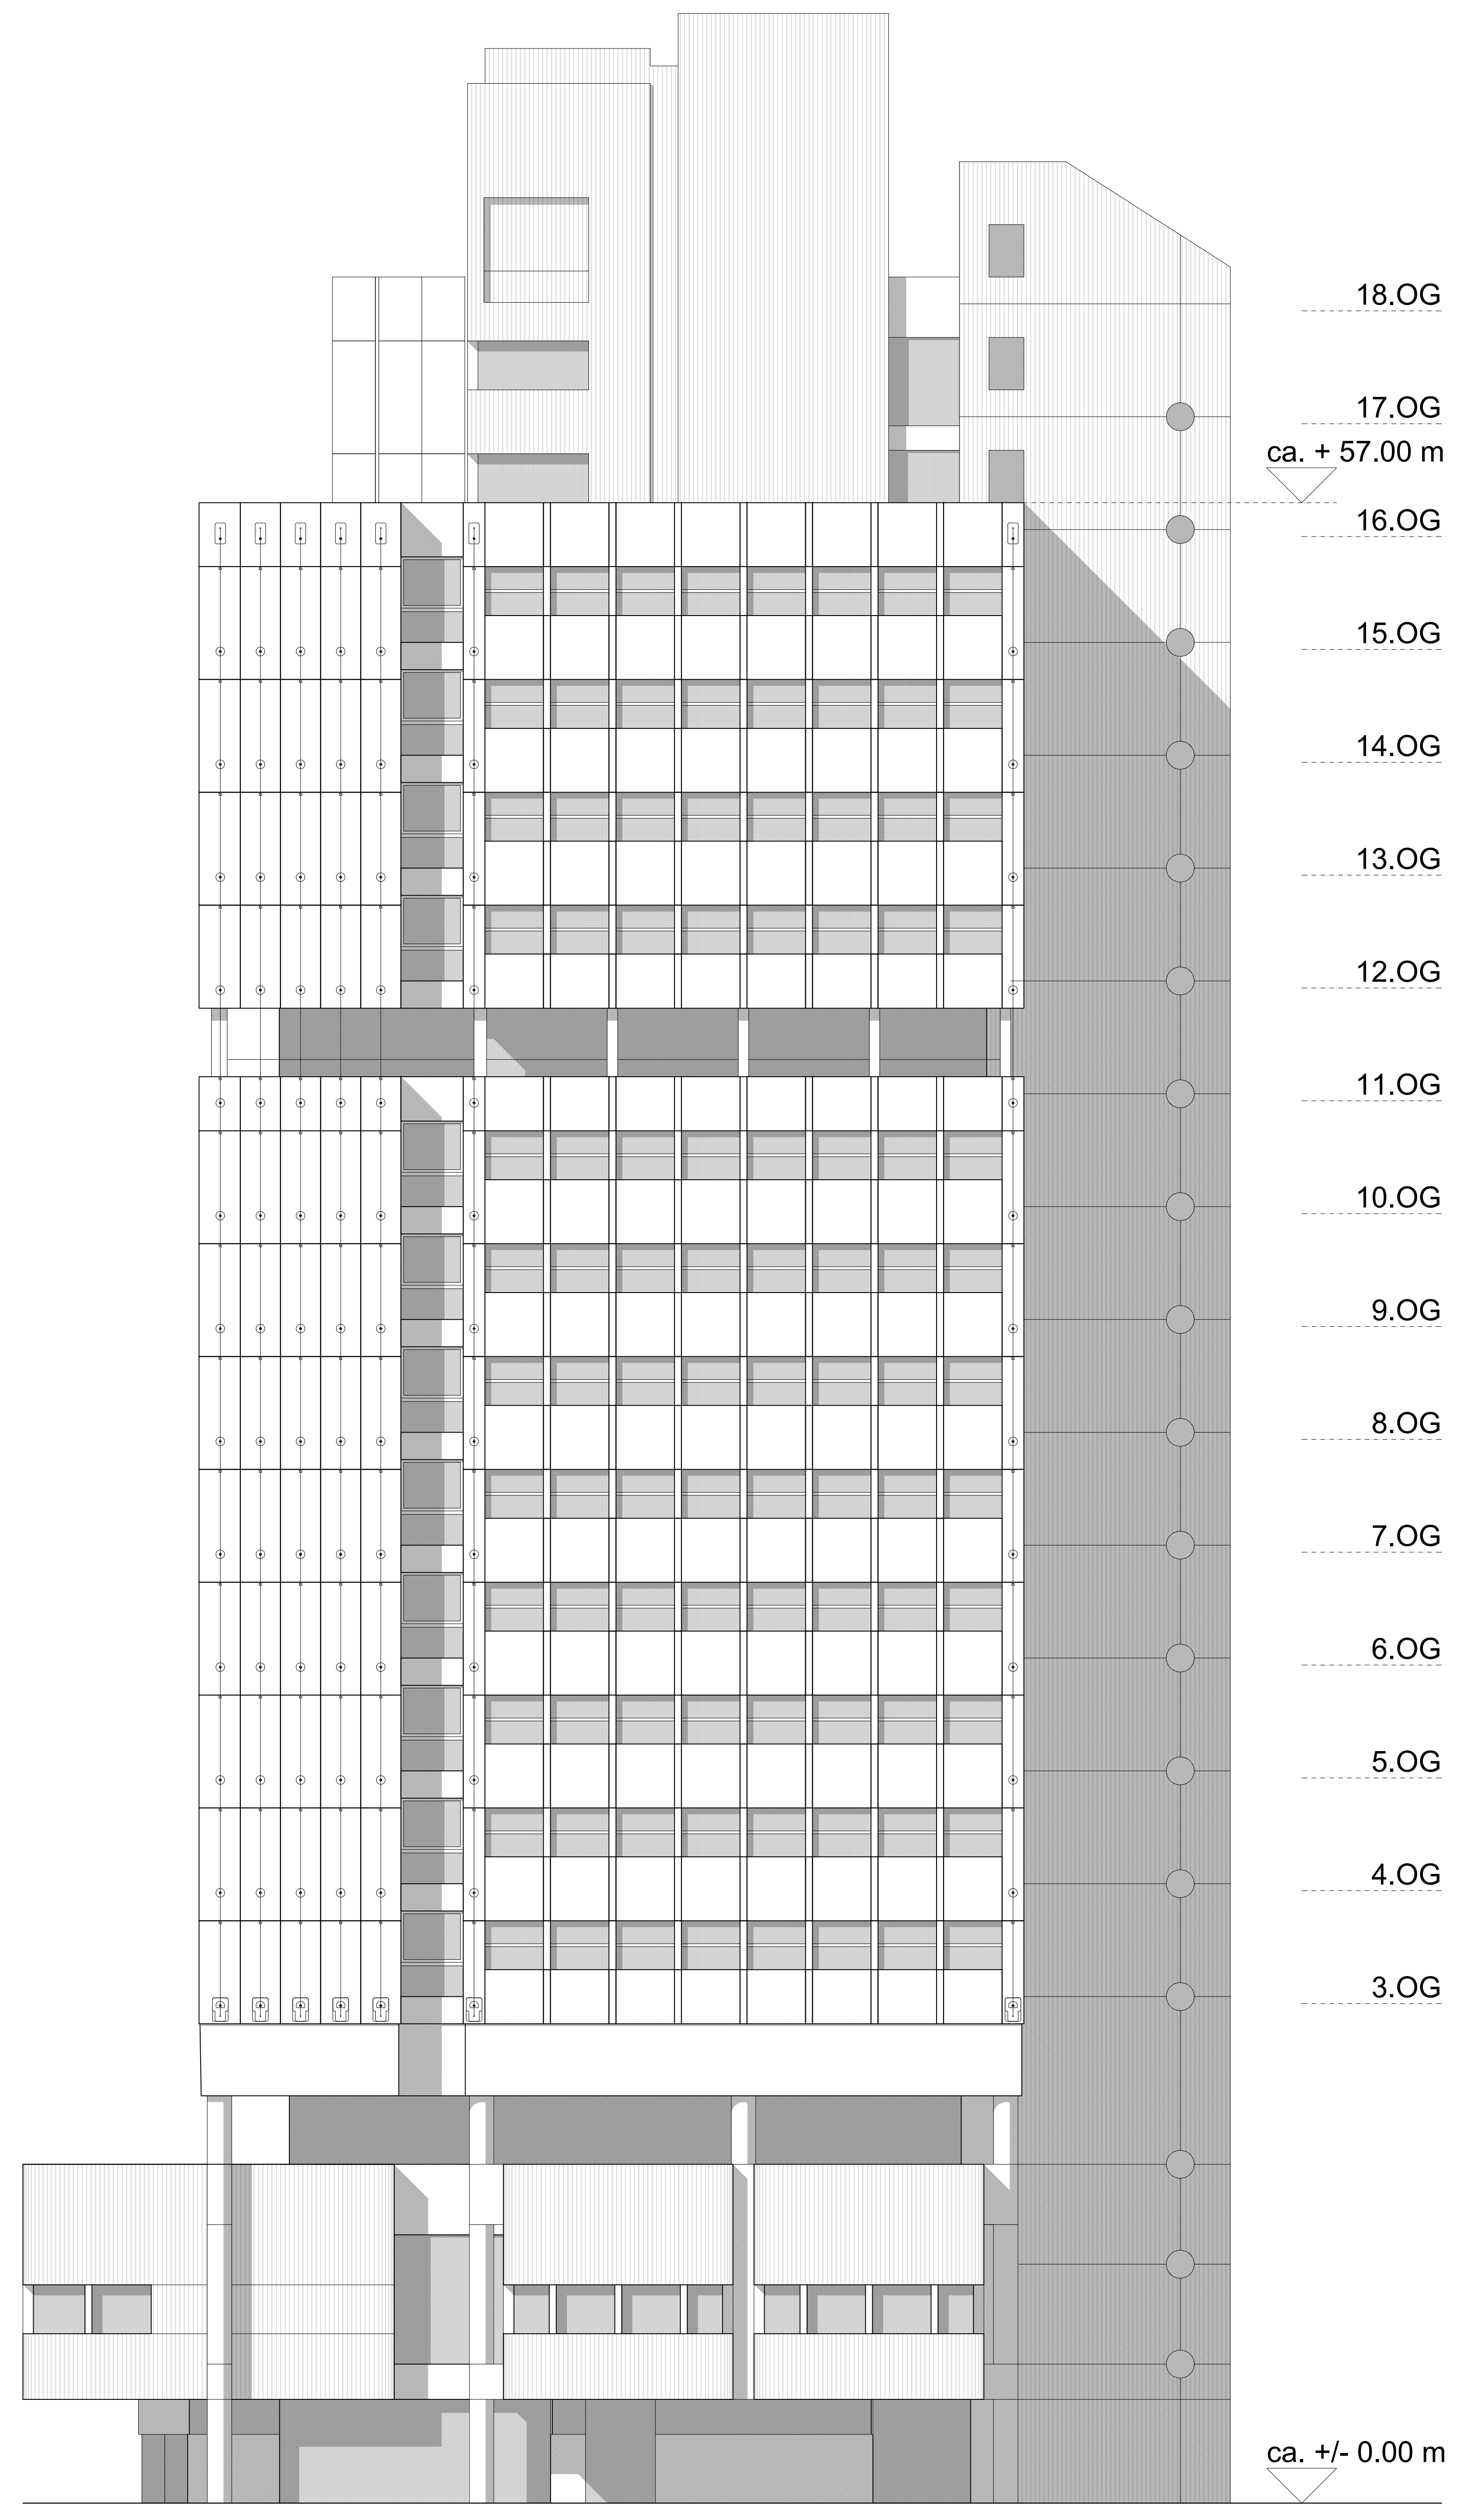


OST

NORD

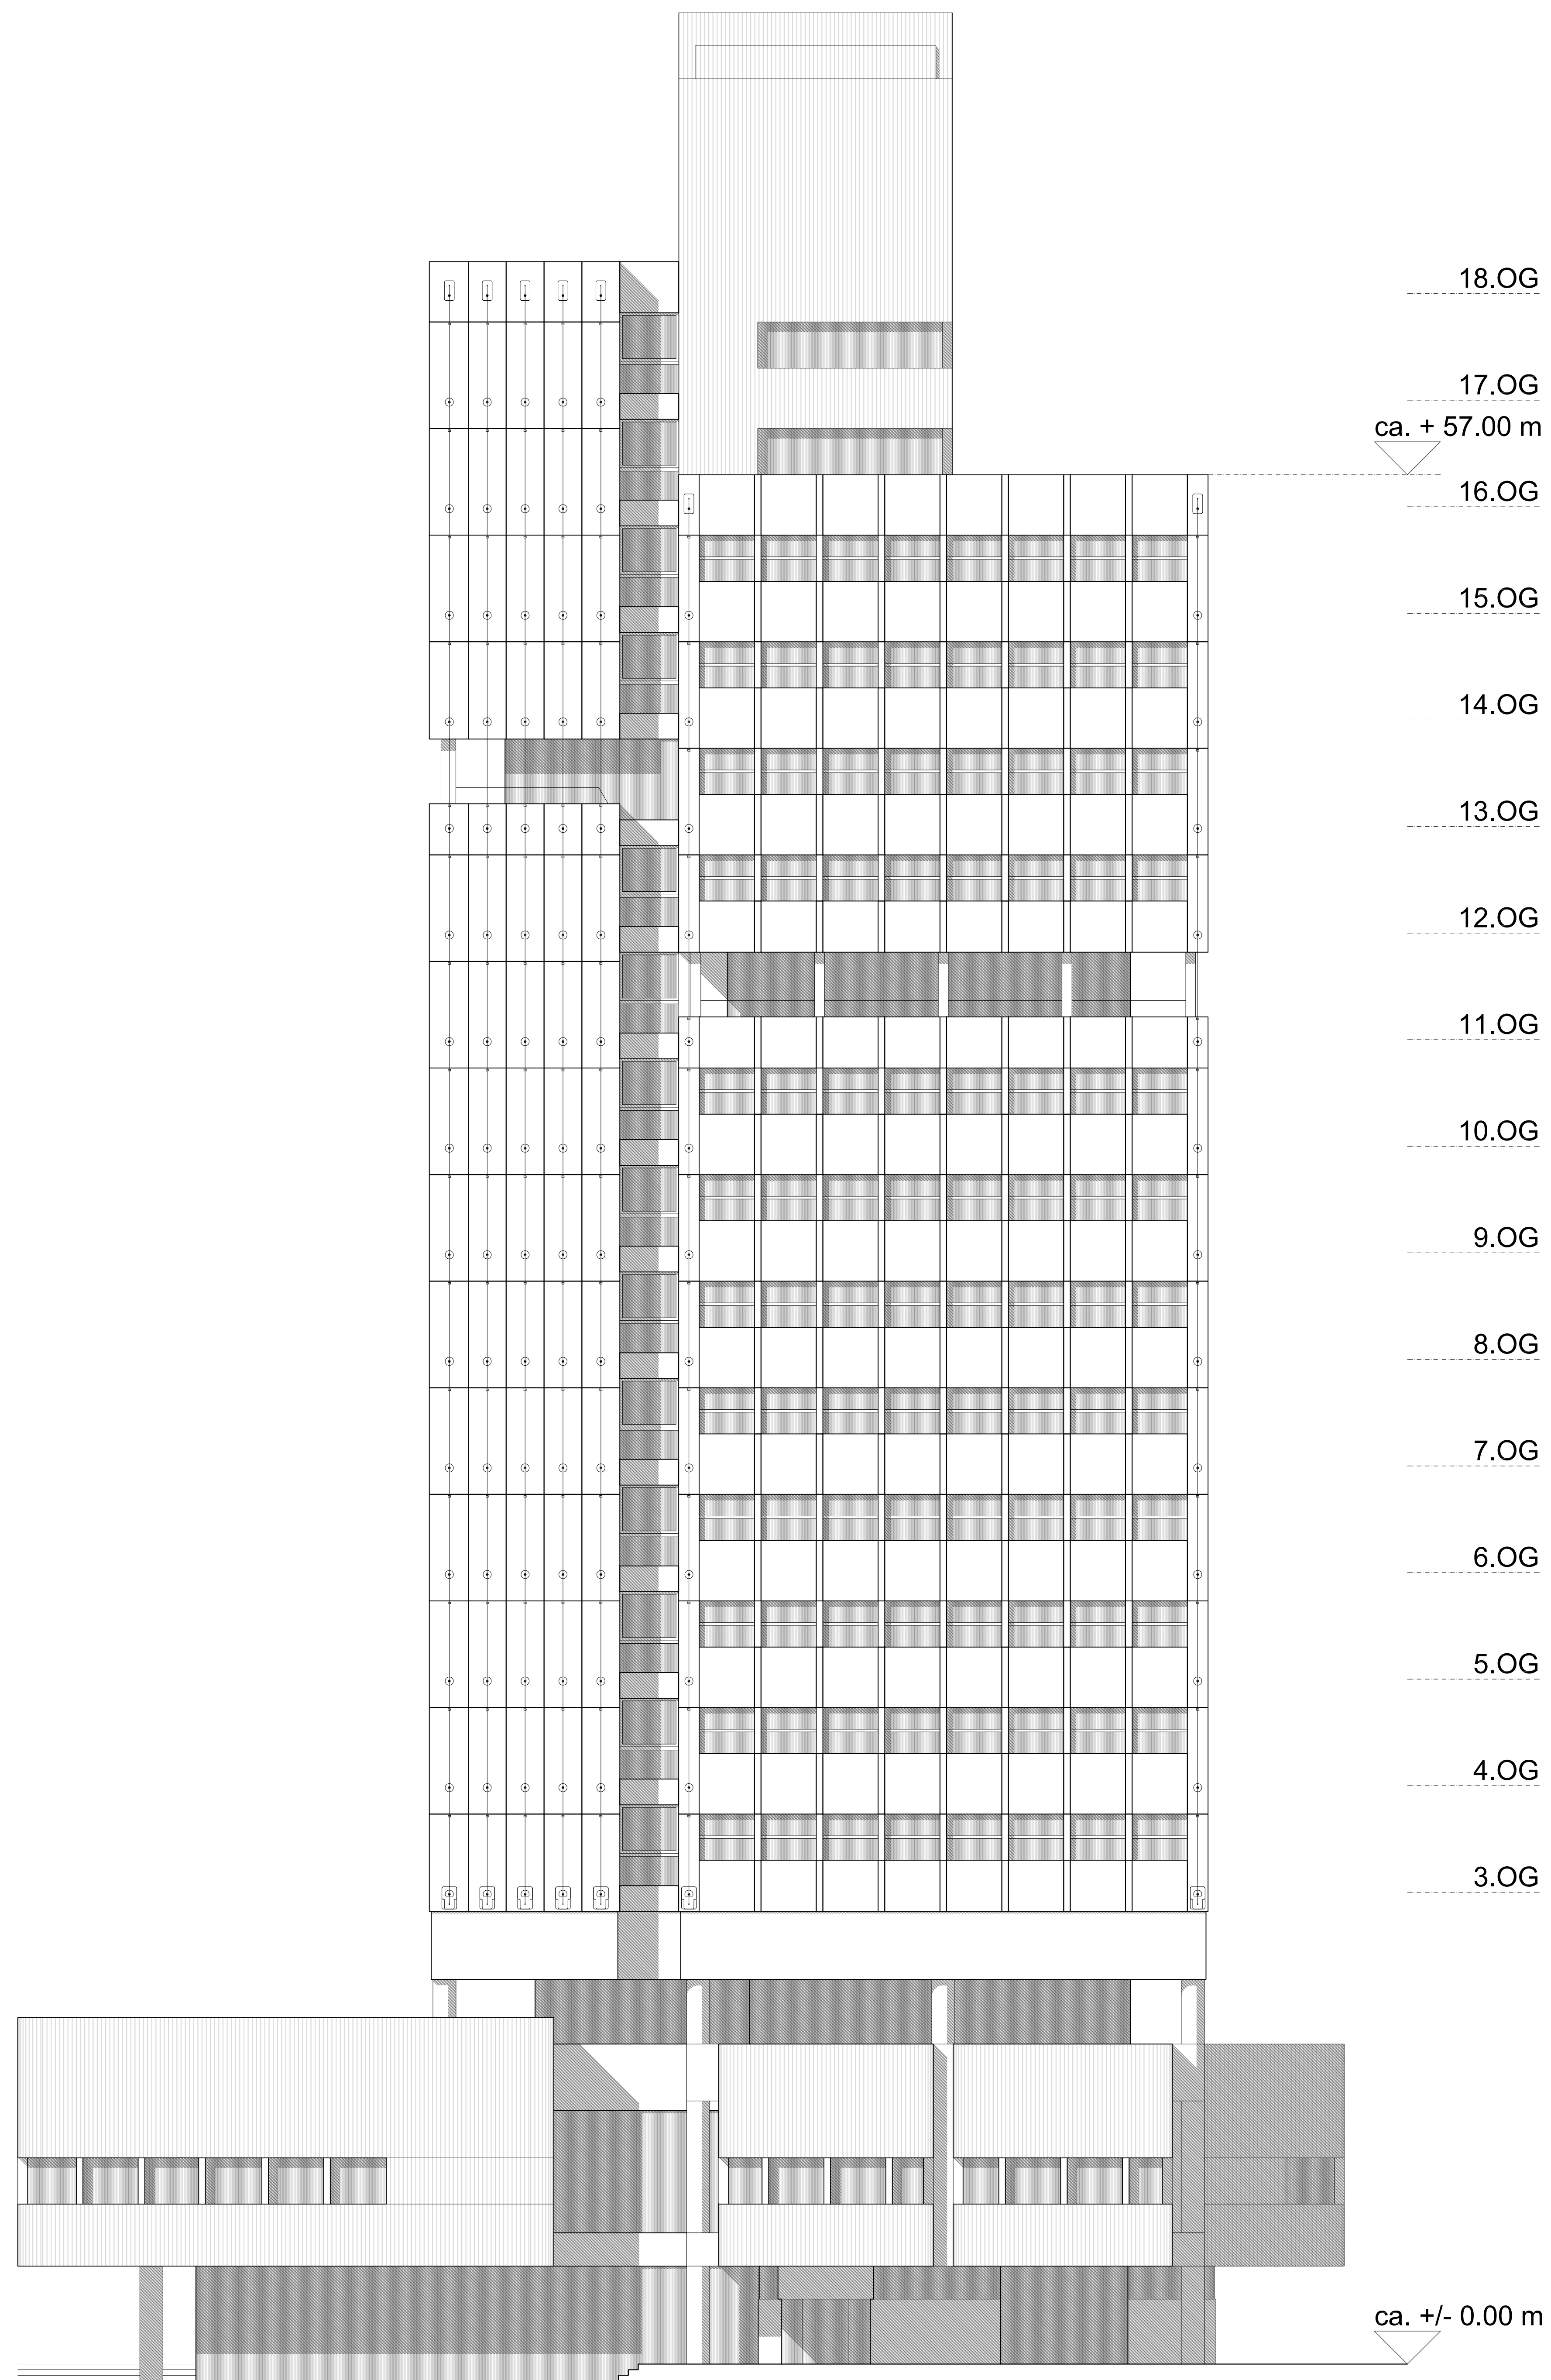

Projekt: Sanierung Rathausfassade Lörrach

Bauherr: Stadt Lörrach  
Grundstück- und Gebäudemanagement  
Luisenstraße 16  
79539 Lörrach



Fachplaner Fassade: kleineher+partner

Unterer Geisberg 12 Tel.: 0681 - 89 38 99  
66121 Saarbrücken Fax: 0681 - 89 38 59

Projektnummer: SRL

Leistungsphase: Bauantrag

gezeichnet: as geprüft: dk

Inhalt: Ansichten Ost, Nord

Bauantrag Seilsicherung

Plannummer: SRL B 110

Maßstab: 1:100

Datum: 25.11.2024