
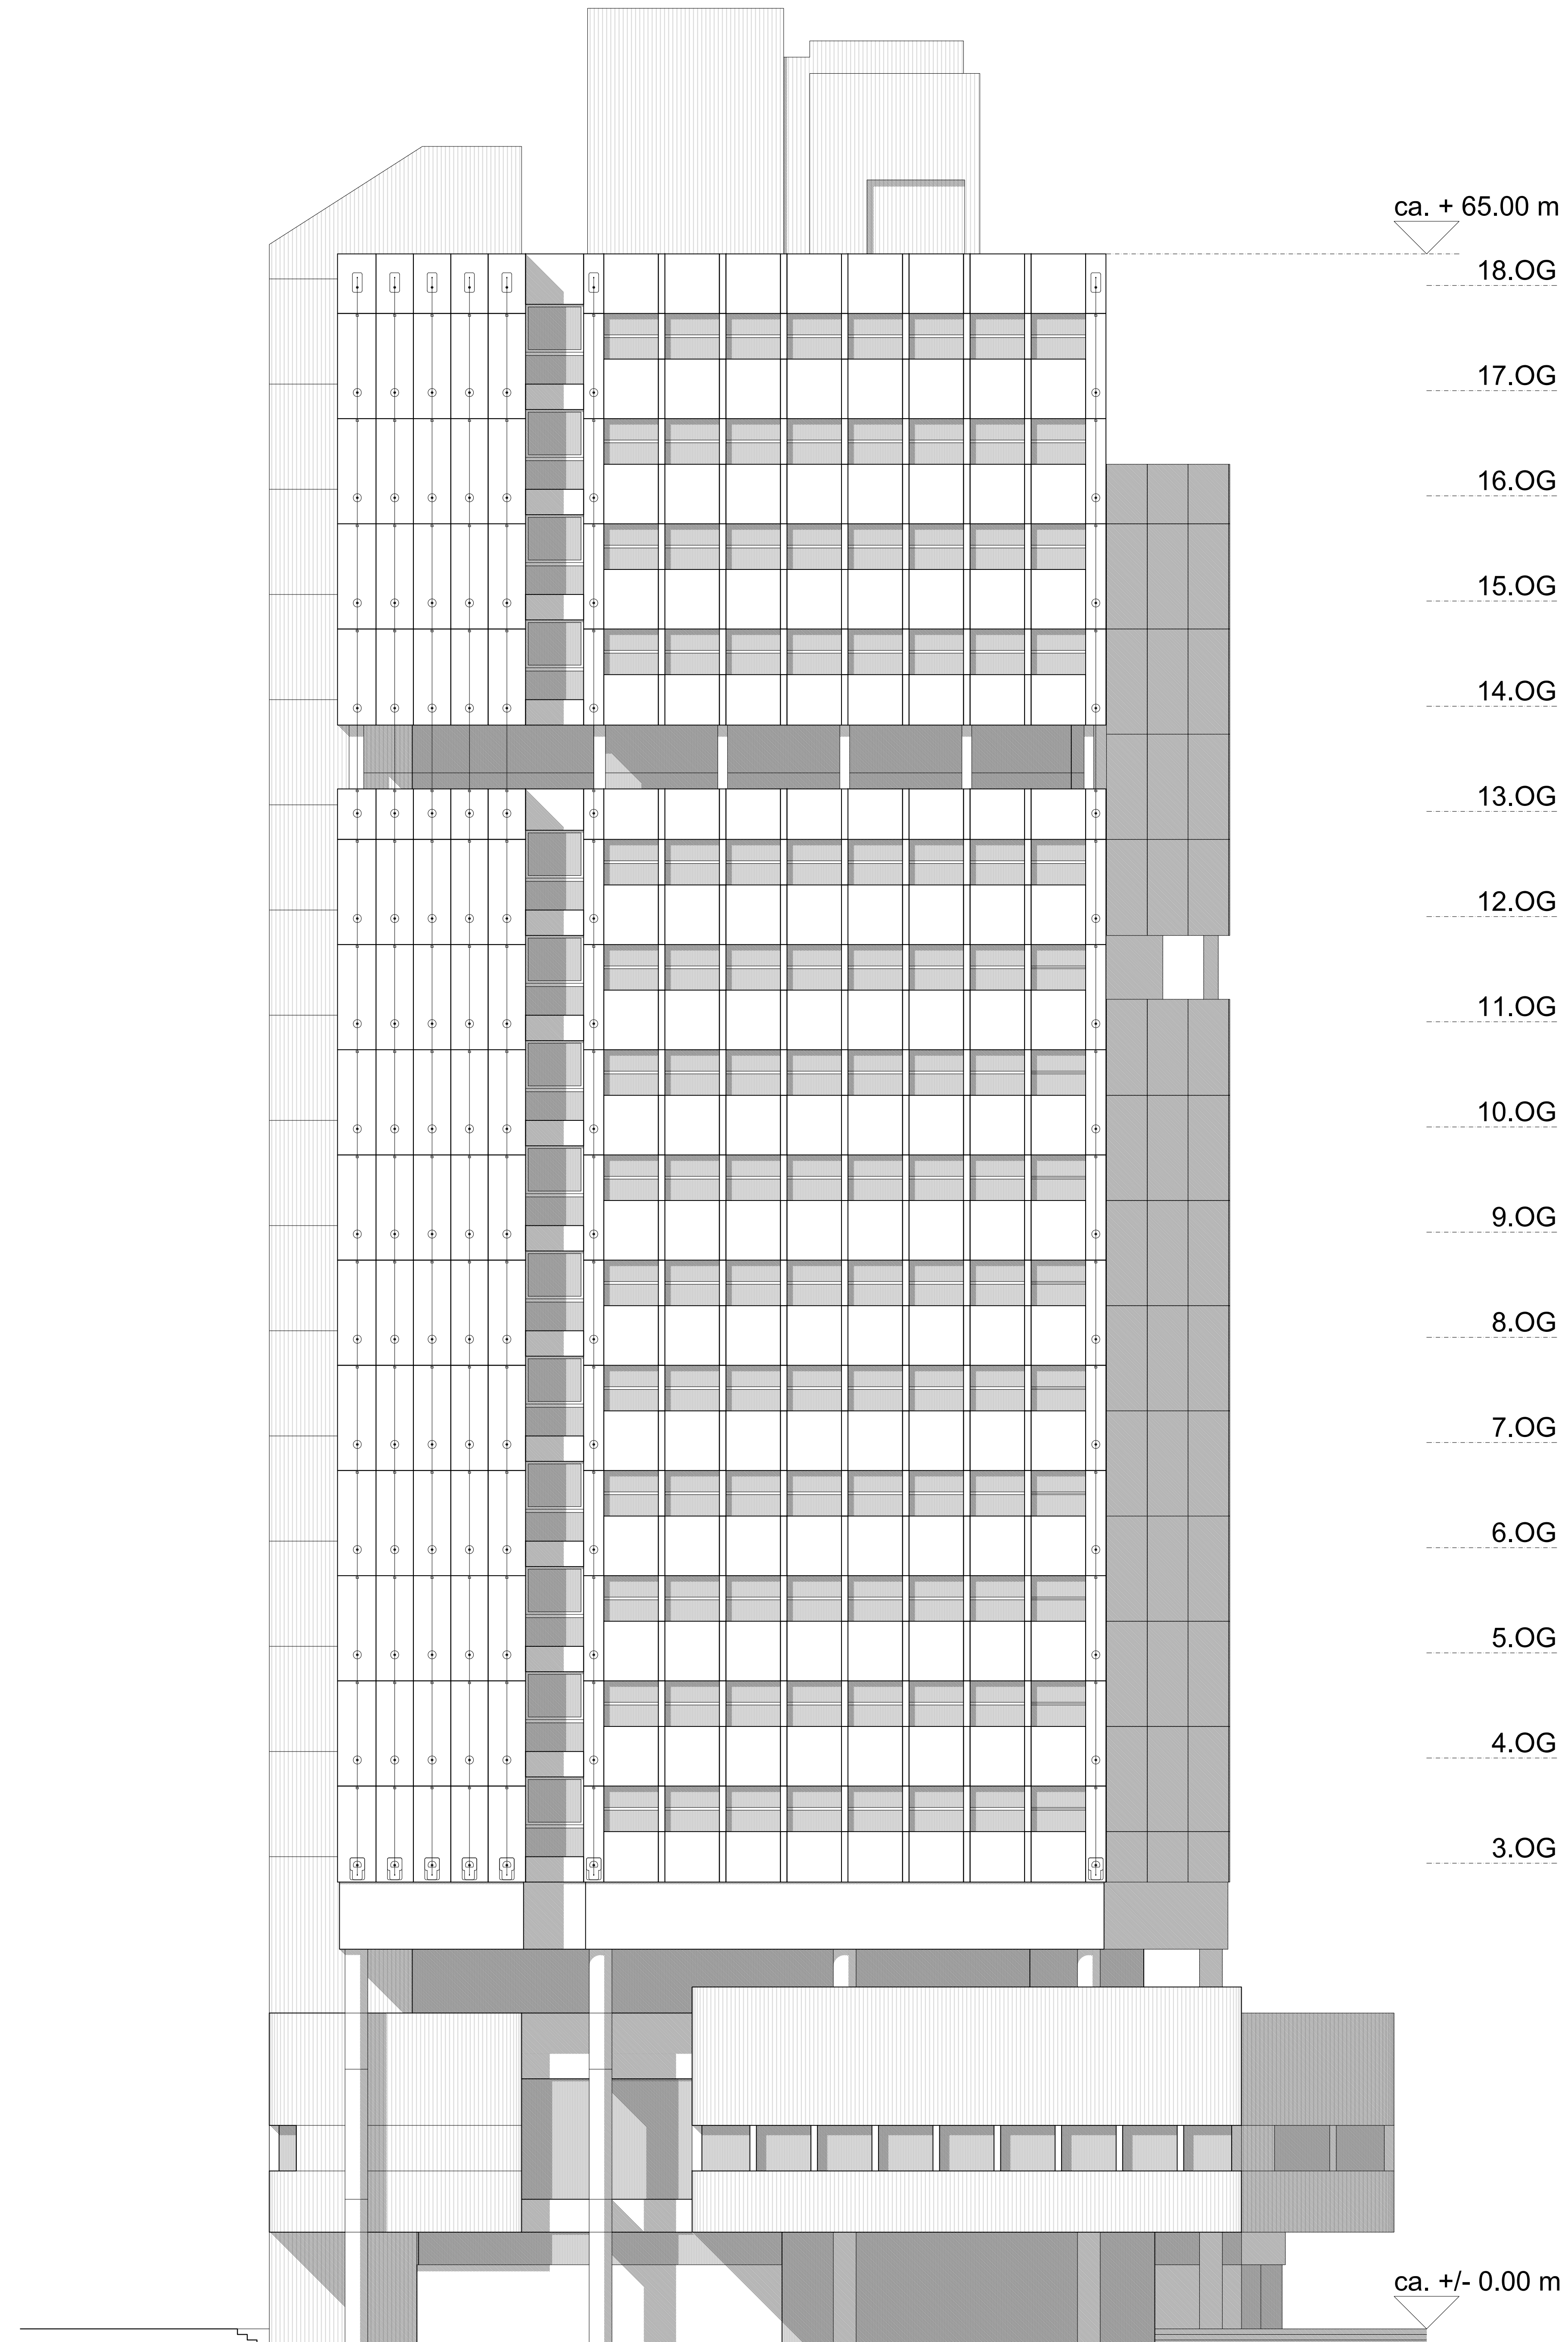


WEST

SÜD

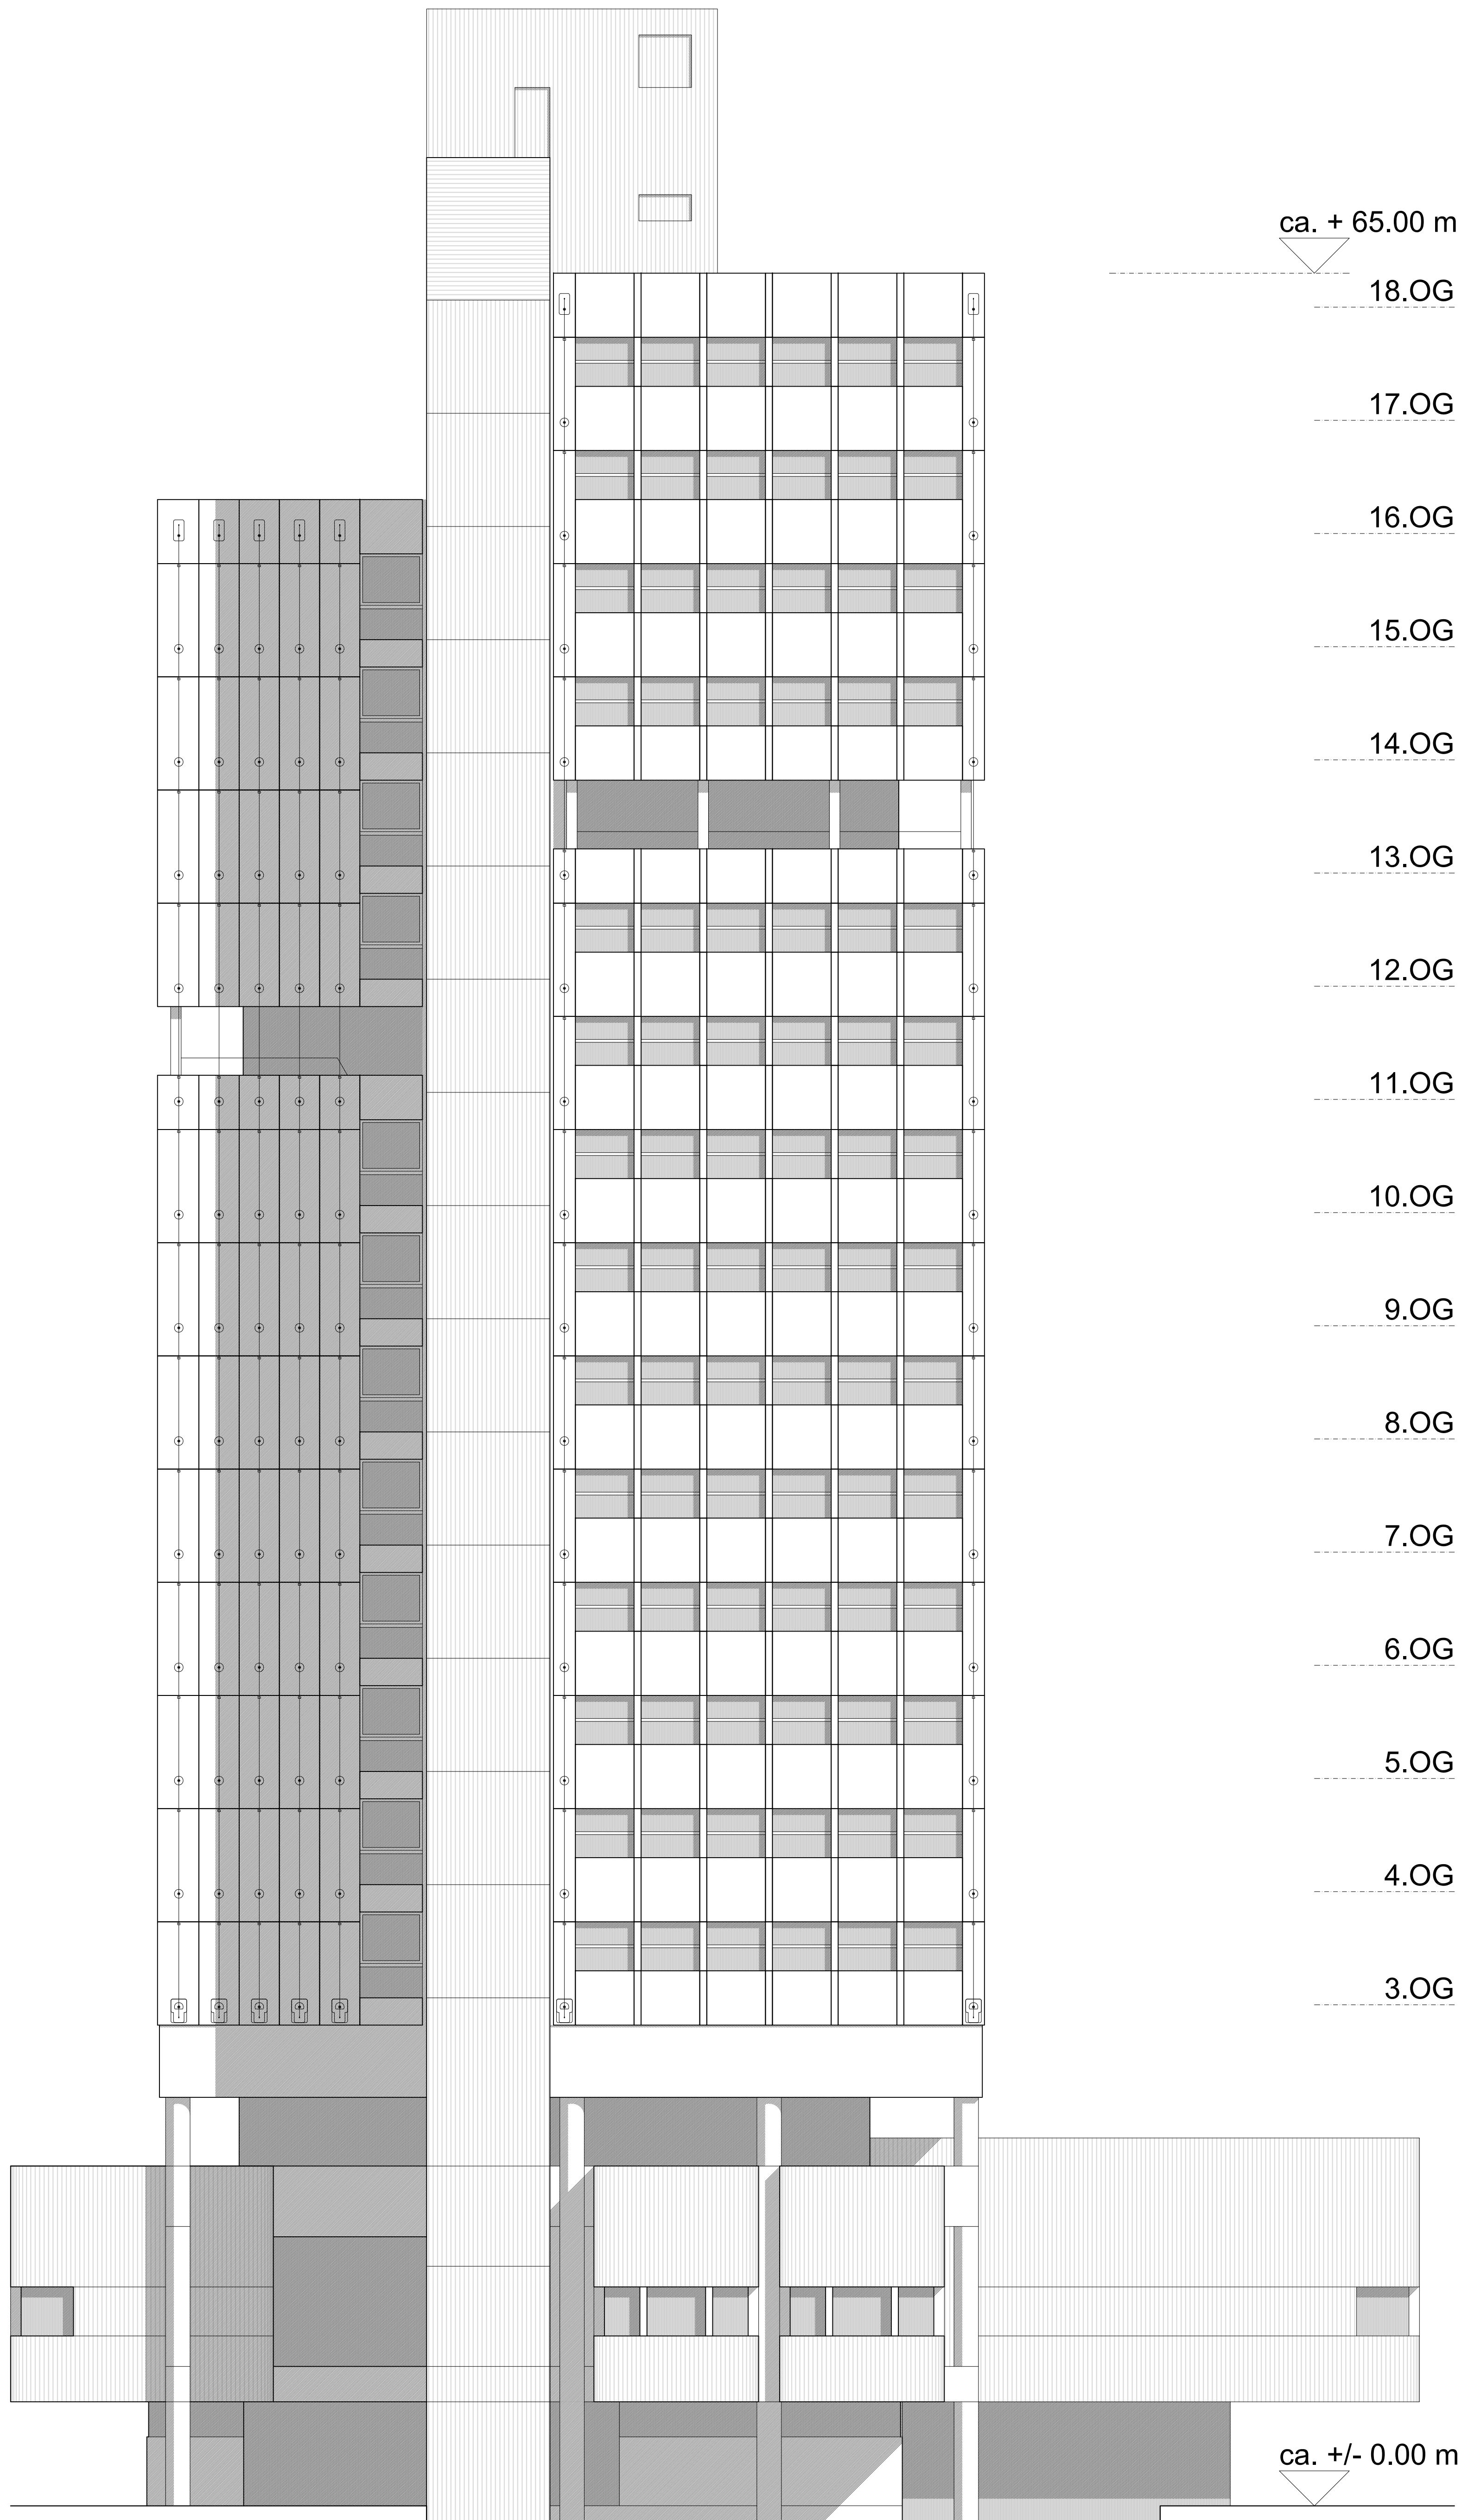

ca. + 65.00 m

ca. + 65.00 m

18.OG

18.OG

17.OG

17.OG

16.OG

16.OG

15.OG

15.OG

14.OG

14.OG

13.OG

13.OG

12.OG

12.OG

11.OG

11.OG

10.OG

10.OG

9.OG

9.OG

8.OG

8.OG

7.OG

7.OG

6.OG

6.OG

5.OG

5.OG

4.OG

4.OG

3.OG

3.OG

ca. +/- 0.00 m

ca. +/- 0.00 m

Projekt:	Sanierung Rathausfassade Lörrach		
Bauherr:	Stadt Lörrach		
	Grundstück- und Gebäudemanagement Luisenstraße 16 79539 Lörrach		
Fachplaner Fassade:	kleineher+partner		
	Unterer Geisberg 12	Tel.: 0681 - 89 38 99	
	66121 Saarbrücken	Fax: 0681 - 89 38 59	
Projektnummer:	SRL		
Leistungsphase:	Bauantrag		
gezeichnet:	as	geprüft:	dk
Inhalt:	Ansichten West, Süd		
	Bauantrag Seilsicherung		
Plannummer:	SRL B 100		
Maßstab:	1:100		
Datum:	25.11.2024		